
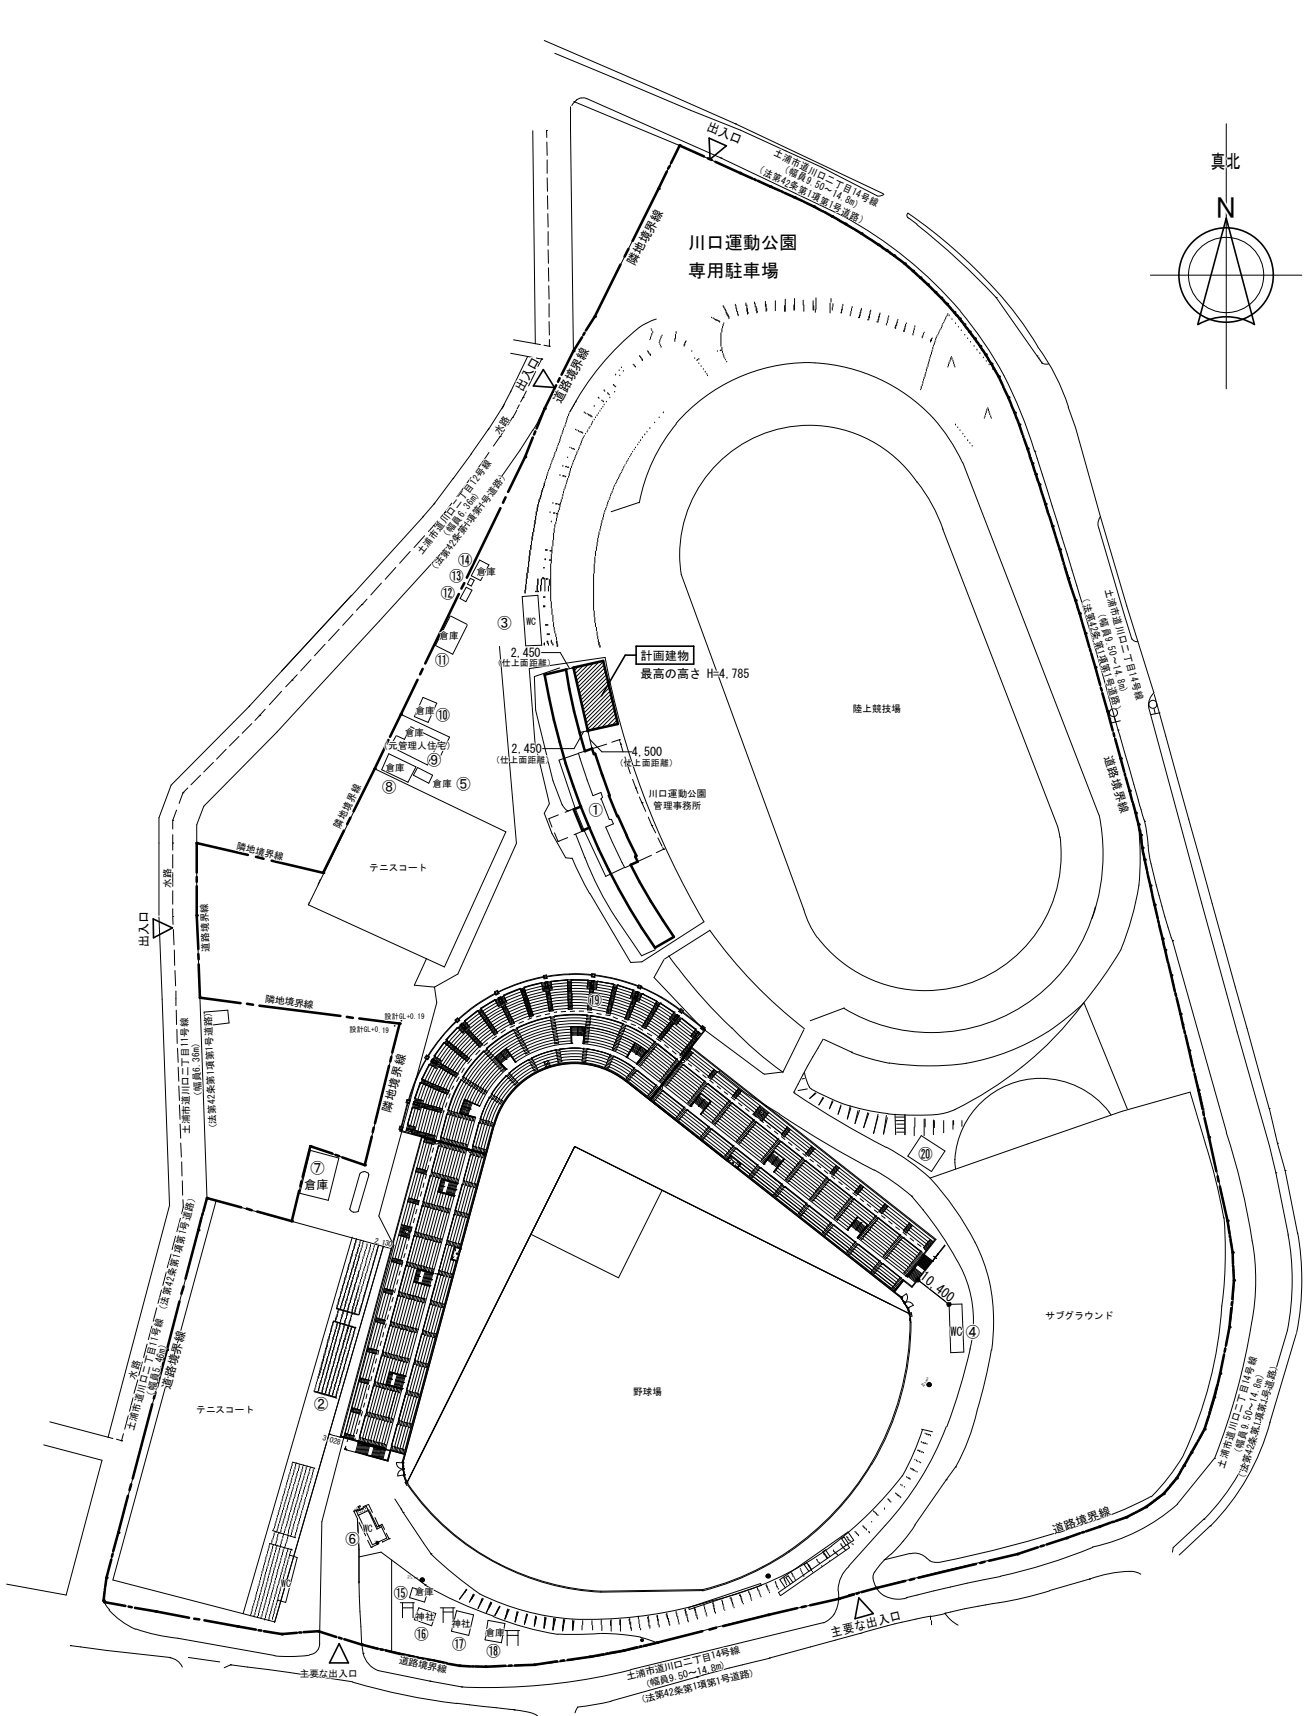


土教委入工第2号

川口運動公園用器具倉庫設置工事


図面リスト					
図面番号	図面名称	縮 尺	図面番号	図面名称	縮 尺
A ー 00	図面リスト	S = NS	K ー 01	仮囲い図、工事範囲区分図（案）	(A1) S = 1 : 250 (A3) S = 1 : 500
A ー 01	案内図・配置図（1）	(A1) S = 1 : 1,000 (A3) S = 1 : 2,000			
A ー 02	配置図（2）	(A1) S = 1 : 125 (A3) S = 1 : 250			
A ー 03	敷地求積図	(A1) S = 1 : 750 (A3) S = 1 : 1,500			
A ー 04	概要書・仕上表	S = NS			
A ー 05	平面図	(A1) S = 1 : 50 (A3) S = 1 : 100			
A ー 06	立面図（1）	〃			
A ー 07	立面図（2）	〃			
A ー 08	断面図	〃			
A ー 09	矩形図	(A1) S = 1 : 25 (A3) S = 1 : 50			
A ー 10	外部建具表	〃			

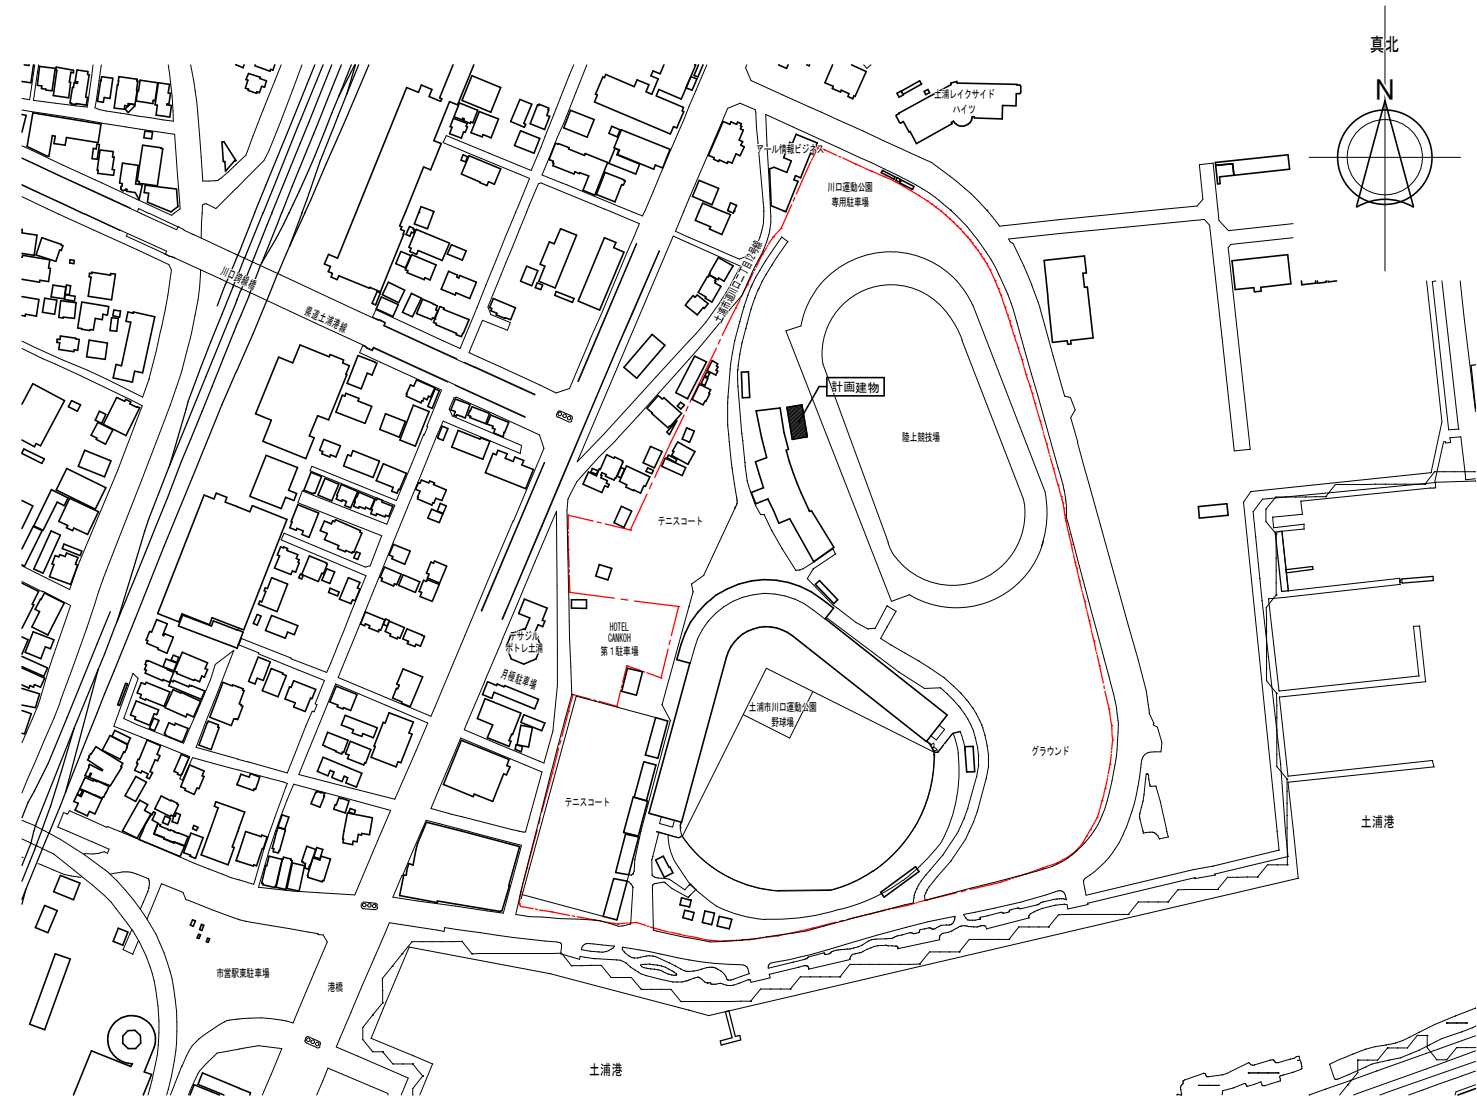

■ 敷地内既存建物 一覧



建物No	建 物 用 途	延床面積	建築面積	高さ	階数	構 造	備 考
①	管理事務所	691.72 m ²	847.22 m ²	7.15 m	2	鉄筋コンクリート一部鉄骨造	
②	市営競技場	234.75 m ²	153.95 m ²	6.35 m	2	鉄筋コンクリート	
③	便 所	26.01 m ²	26.01 m ²	3.00 m	1	コンクリートブロック造	
④	便 所	25.88 m ²	25.88 m ²	3.00 m	1	コンクリートブロック造	
⑤	倉 庫	10.35 m ²	10.35 m ²	2.50 m	1	鉄骨造	
⑥	便 所	26.64 m ²	26.64 m ²	3.00 m	1	コンクリートブロック造	
⑦	倉 庫	76.19 m ²	76.19 m ²	3.95 m	1	鉄骨造	
⑧	倉 庫	42.55 m ²	42.55 m ²	3.50 m	1	鉄骨造	
⑨	倉 庫	47.85 m ²	47.85 m ²	4.40 m	1	木造	元管理人住宅
⑩	倉 庫	20.90 m ²	20.90 m ²	6.00 m	1	鉄骨造	
⑪	倉 庫	37.23 m ²	37.23 m ²	3.50 m	1	鉄骨造	
⑫	倉 庫	6.66 m ²	6.66 m ²	2.50 m	1	鉄骨造	
⑬	倉 庫	2.16 m ²	2.16 m ²	2.15 m	1	鉄骨造	
⑭	倉 庫	15.00 m ²	15.00 m ²	2.65 m	1	鉄骨造	
⑮	倉 庫	10.64 m ²	10.64 m ²	4.60 m	1	木造	
⑯	社寺 (稲荷神社)	6.44 m ²	6.44 m ²	4.75 m	1	木造	
⑰	社寺 (水天宮)	10.64 m ²	10.64 m ²	5.50 m	1	木造	
⑱	倉庫 (神輿殿)	16.56 m ²	16.56 m ²	4.80 m	1	木造	
⑲	その他 (野球場用施設)	8,289.99 m ²	4,853.54 m ²	22.25 m	2	鉄筋コンクリート一部鉄骨造	
⑳	受水槽 (ポンプ室)	15.07 m ²	15.07 m ²	3.129 m	1	FRP製	
合 計		9,613.23m ²	6,251.48m ²				

project title	drawing title	scale	sheet no.
川口運動公園用器具倉庫設置工事	案内図・配置図 (1)	A1 1:1,000 A3 1:2,000	A - 01
TSD+高橋建築構造設計室		1級建築士事務所茨城県 第A0891号 1級建築士大臣登録 第374625号 高橋 里菜	R7.03.

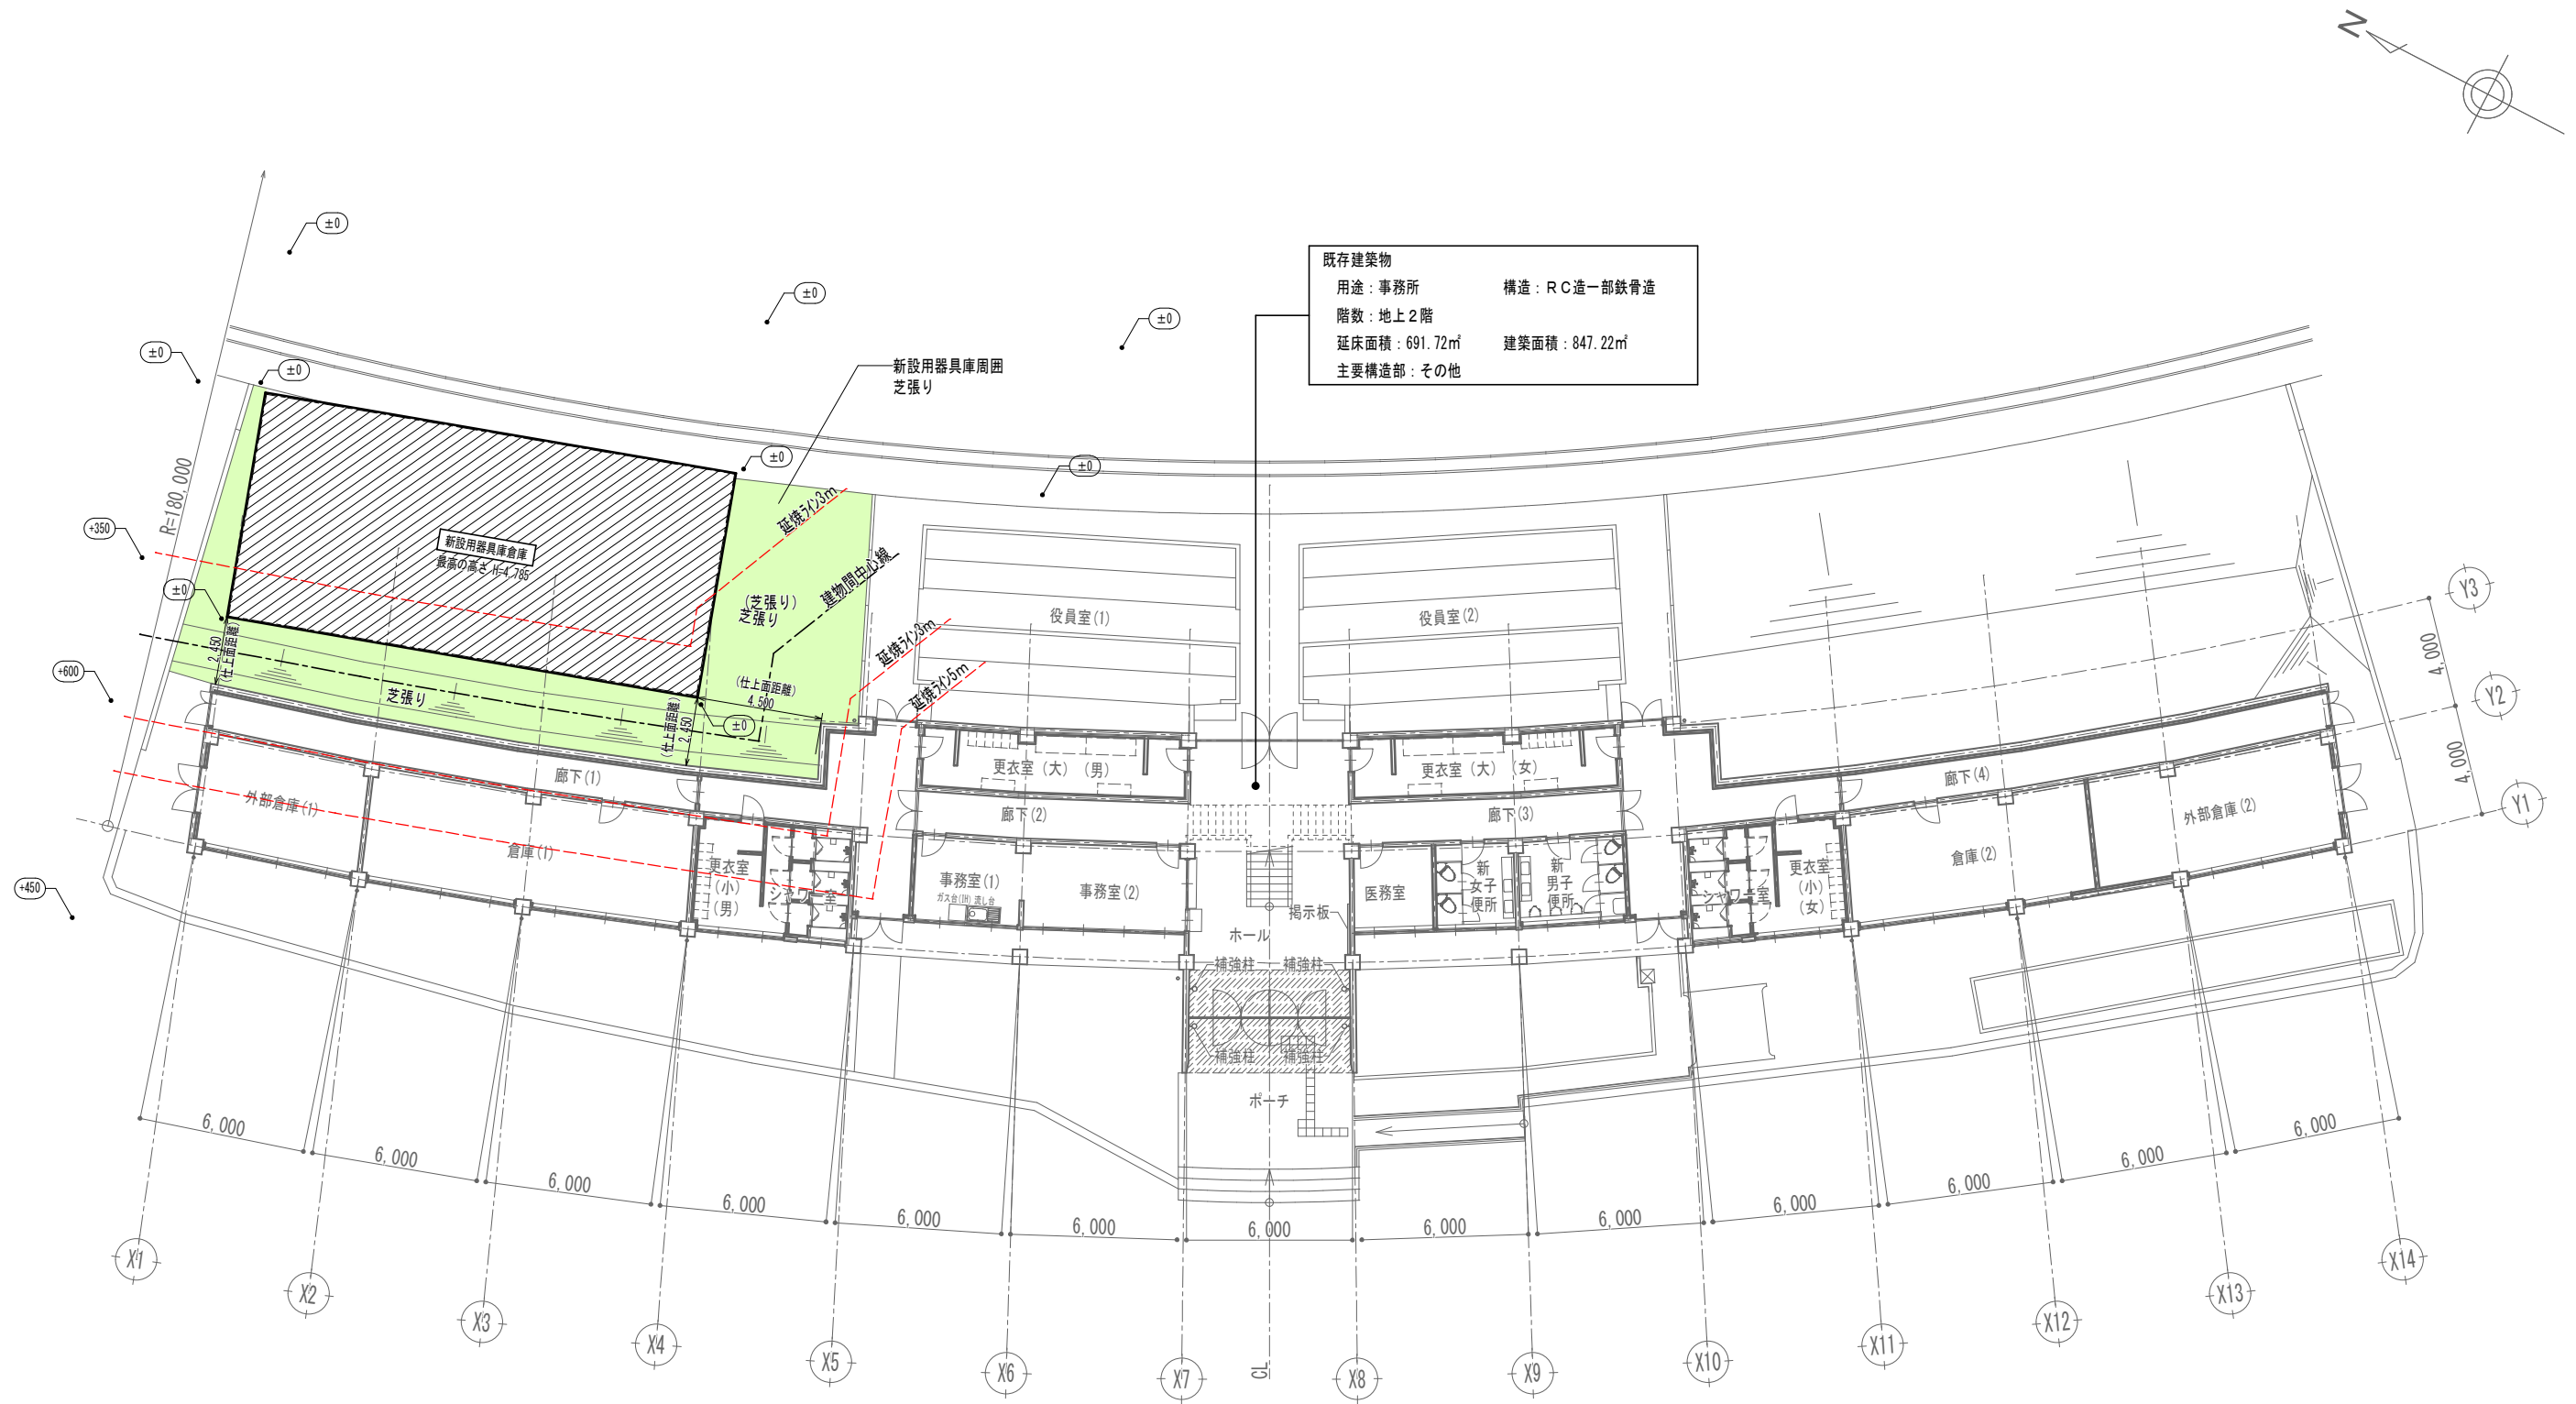

配置図 (2) S=1:250

project title		drawing title		scale	sheet no.
川口運動公園用器具倉庫設置工事		配置図 (2)		A1 1:125	A - 02
				A3 1:250	
TSD+高橋建築構造設計室		1級建築士事務所茨城県 第A0891号 1級建築士大臣登録 第374625号 高橋 里菜		date R7.03.	

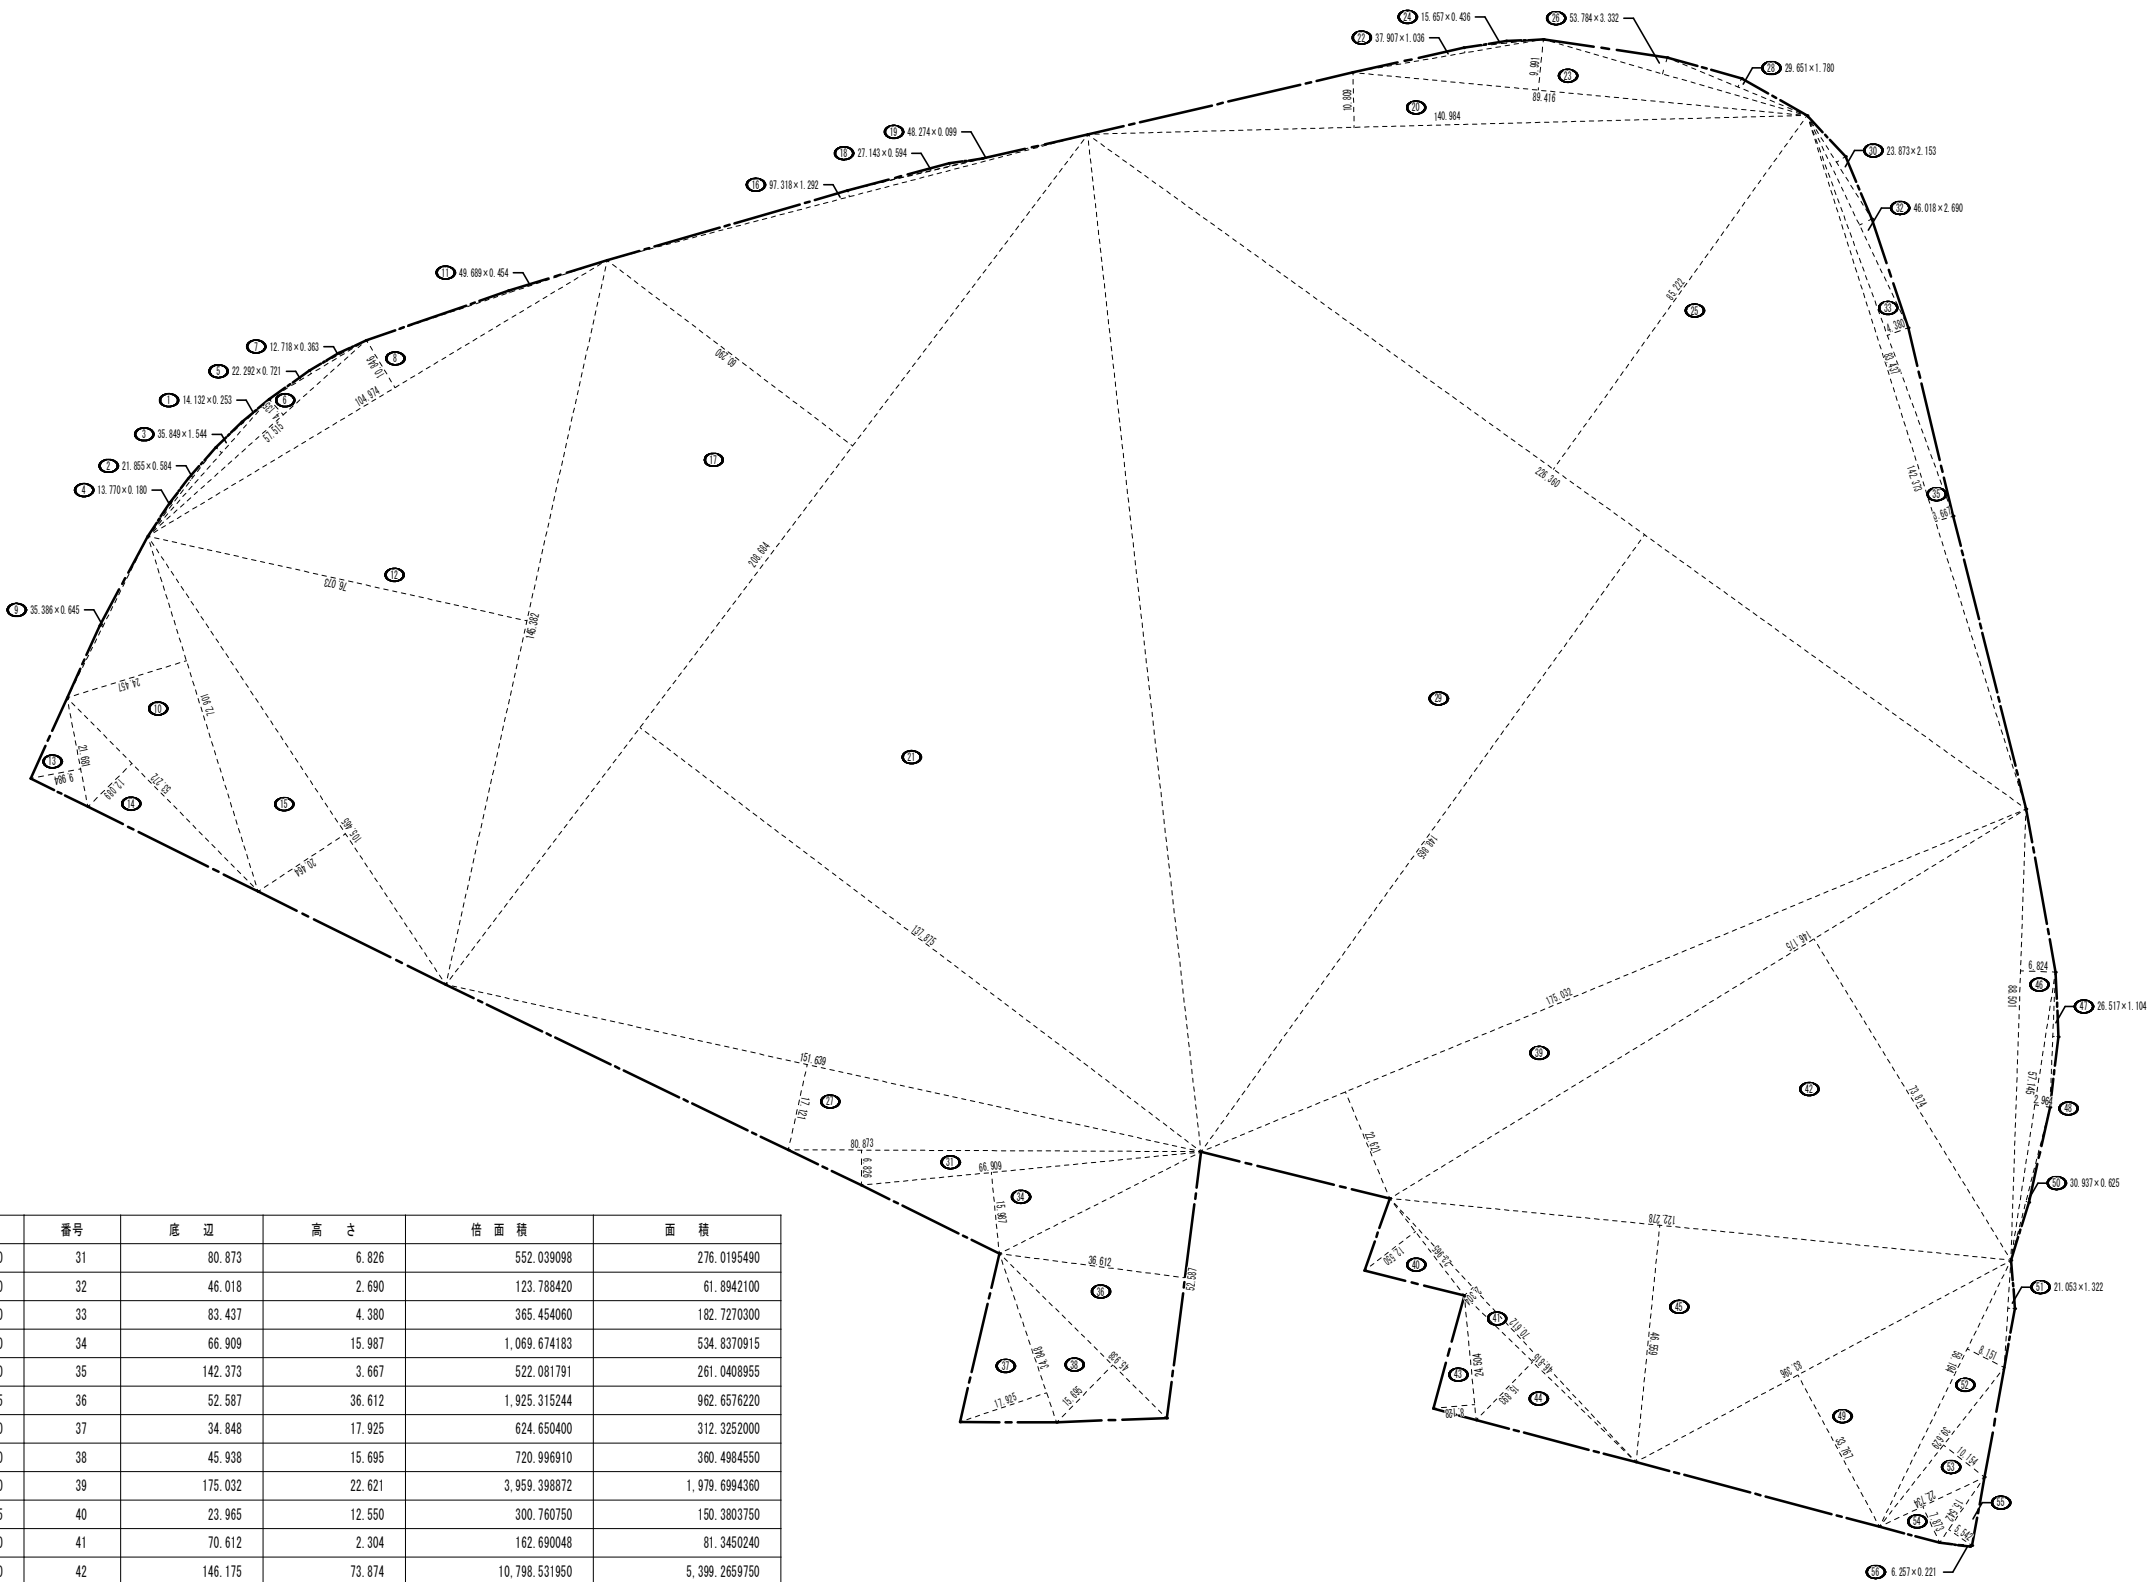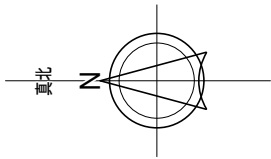

番号	底 辺	高 さ	倍 面 積	面 積	番号	底 辺	高 さ	倍 面 積	面 積
1	14.132	0.253	3.575396	1.7876980	31	80.873	6.826	552.039098	276.0195490
2	21.855	0.584	12.763320	6.3816600	32	46.018	2.690	123.788420	61.8942100
3	35.849	1.544	55.350856	27.6754280	33	83.437	4.380	365.454060	182.7270300
4	13.770	0.180	2.478600	1.2393000	34	66.909	15.987	1,069.674183	534.8370915
5	22.292	0.721	16.072532	8.0362660	35	142.373	3.667	522.081791	261.0408955
6	57.515	4.135	237.824525	118.9122625	36	52.587	36.612	1,925.315244	962.6576220
7	12.718	0.363	4.616634	2.3083170	37	34.848	17.925	624.650400	312.3252000
8	104.974	10.846	1,138.548004	569.2740020	38	45.938	15.695	720.996910	360.4984550
9	35.386	0.645	22.823970	11.4119850	39	175.032	22.621	3,959.398872	1,979.6994360
10	72.901	24.457	1,782.939757	891.4698785	40	23.965	12.550	300.760750	150.3803750
11	49.689	0.454	22.558806	11.2794030	41	70.612	2.304	162.690048	81.3450240
12	145.382	76.073	11,059.644886	5,529.8224430	42	146.175	73.874	10,798.531950	5,399.2659750
13	21.681	9.984	216.463104	108.2315520	43	24.504	8.128	199.168512	99.5842560
14	53.272	12.089	644.005208	322.0026040	44	46.815	15.893	744.030795	372.0153975
15	105.465	20.464	2,158.235760	1,079.1178000	45	122.278	46.559	5,693.141402	2,846.5707010
16	97.318	1.292	125.734856	62.8674280	46	88.501	6.824	603.930824	301.9654120
17	208.684	60.290	12,581.558360	6,290.7791800	47	26.517	1.104	29.274768	14.6373840
18	27.143	0.594	16.122942	8.0614710	48	57.145	2.964	169.377780	84.6888900
19	48.274	0.099	4.779126	2.3895630	49	83.396	33.767	2,816.032732	1,408.0163660
20	140.984	10.809	1,523.896056	761.9480280	50	30.937	0.625	19.335625	9.6678125
21	208.684	137.875	28,772.306500	14,386.1532500	51	21.053	1.322	27.832066	13.9160330
22	37.907	1.036	39.271652	19.6358260	52	58.194	8.151	474.339294	237.1696470
23	89.416	9.991	893.355256	446.6776280	53	39.629	10.154	402.392866	201.1964330
24	15.657	0.436	6.826452	3.4132260	54	22.734	7.873	178.984782	89.4923910
25	226.360	85.222	19,290.851920	9,645.4259600	55	15.542	5.542	86.133764	43.0668820
26	53.784	3.332	179.208288	89.6041440	56	6.257	0.218	1.364026	0.6820130
27	151.639	17.121	2,596.211319	1,298.1056595	合 計				74,890.0018980
28	29.651	1.780	52.778780	26.3893900	敷地面積				74,890.00 m ²
29	226.360	148.865	33,697.081400	16,848.5407000					
30	23.873	2.153	51.398569	25.6992845					

敷地求積図 S=1:1,500

建築概要			
名称	川口運動公園用器具倉庫設置工事		
建築場所	茨城県土浦市川口二丁目4312-3, 4312-4, 4312-6他15筆		
用途地域	第2種住居地域		
防火指定	指定なし		
その他			
主要用途	野球場用施設（倉庫）	主要構造部	その他
構造	S造平屋建て（両方向ブレース構造）	積雪量	30cm
敷地面積			



面積表				
		申請建物	既築建物	合計
階別床面積	2階	m ²	－	m ²
	1階	141.04 m ²	－	141.04 m ²
延べ面積		141.04 m ²		141.04 m ²
建築面積		141.04 m ²		

外部仕上げ表	
屋根	山高90折板（ハゼ式） t=0.6 裏面断熱材付 ガルバリウム鋼板 素地(NM-8697) 三方立ち上げ（笠木：カラー鋼板）、水止面戸、エプロン面戸、換気面戸
天井断熱材	
外壁	角波鋼板（ガルバリウム鋼板） t=0.5
壁断熱材	
軒樋	V200 前高120 塩ビ製
縦樋	φ75 塩ビ製（VU）
庇	
その他	
階段	
基礎仕様	布基礎（直接基礎）
床下換気口	

外部建具		
SS1	スチール製軽量シャッター 手動式 t=0.5	W6,300×H3,000
SS2	スチール製軽量シャッター 手動式 t=0.5	W4,500×H3,000

特記事項
※ 室内では火気を使用しない。
※ 錆止め塗装は工場2回塗りとする。（ダークグレー JISK 5674 1種）
※ その他仕様は製造メーカー仕様に依る。
※株式会社ナガワ 型式NP-OF1タイプ（妻4.5K×桁9.5K）同等品以上

内部仕上表										
	室名	OK	床仕上／床下地	巾木	壁仕上／壁下地	廻り縁	天井仕上／天井下地	梁下(水下)	設備	備考
1 階	倉庫	<input type="checkbox"/>	コンクリート金鍍仕上げ (カッター目地3×30 @3,000) 土間コンクリートt=150 (D10@250) +PE防湿シートt=0.15	別途	なし（外壁裏表し）		なし（梁表し）	3,550程度		電気設備・空調設備等は別途
		<input type="checkbox"/>								
		<input type="checkbox"/>								
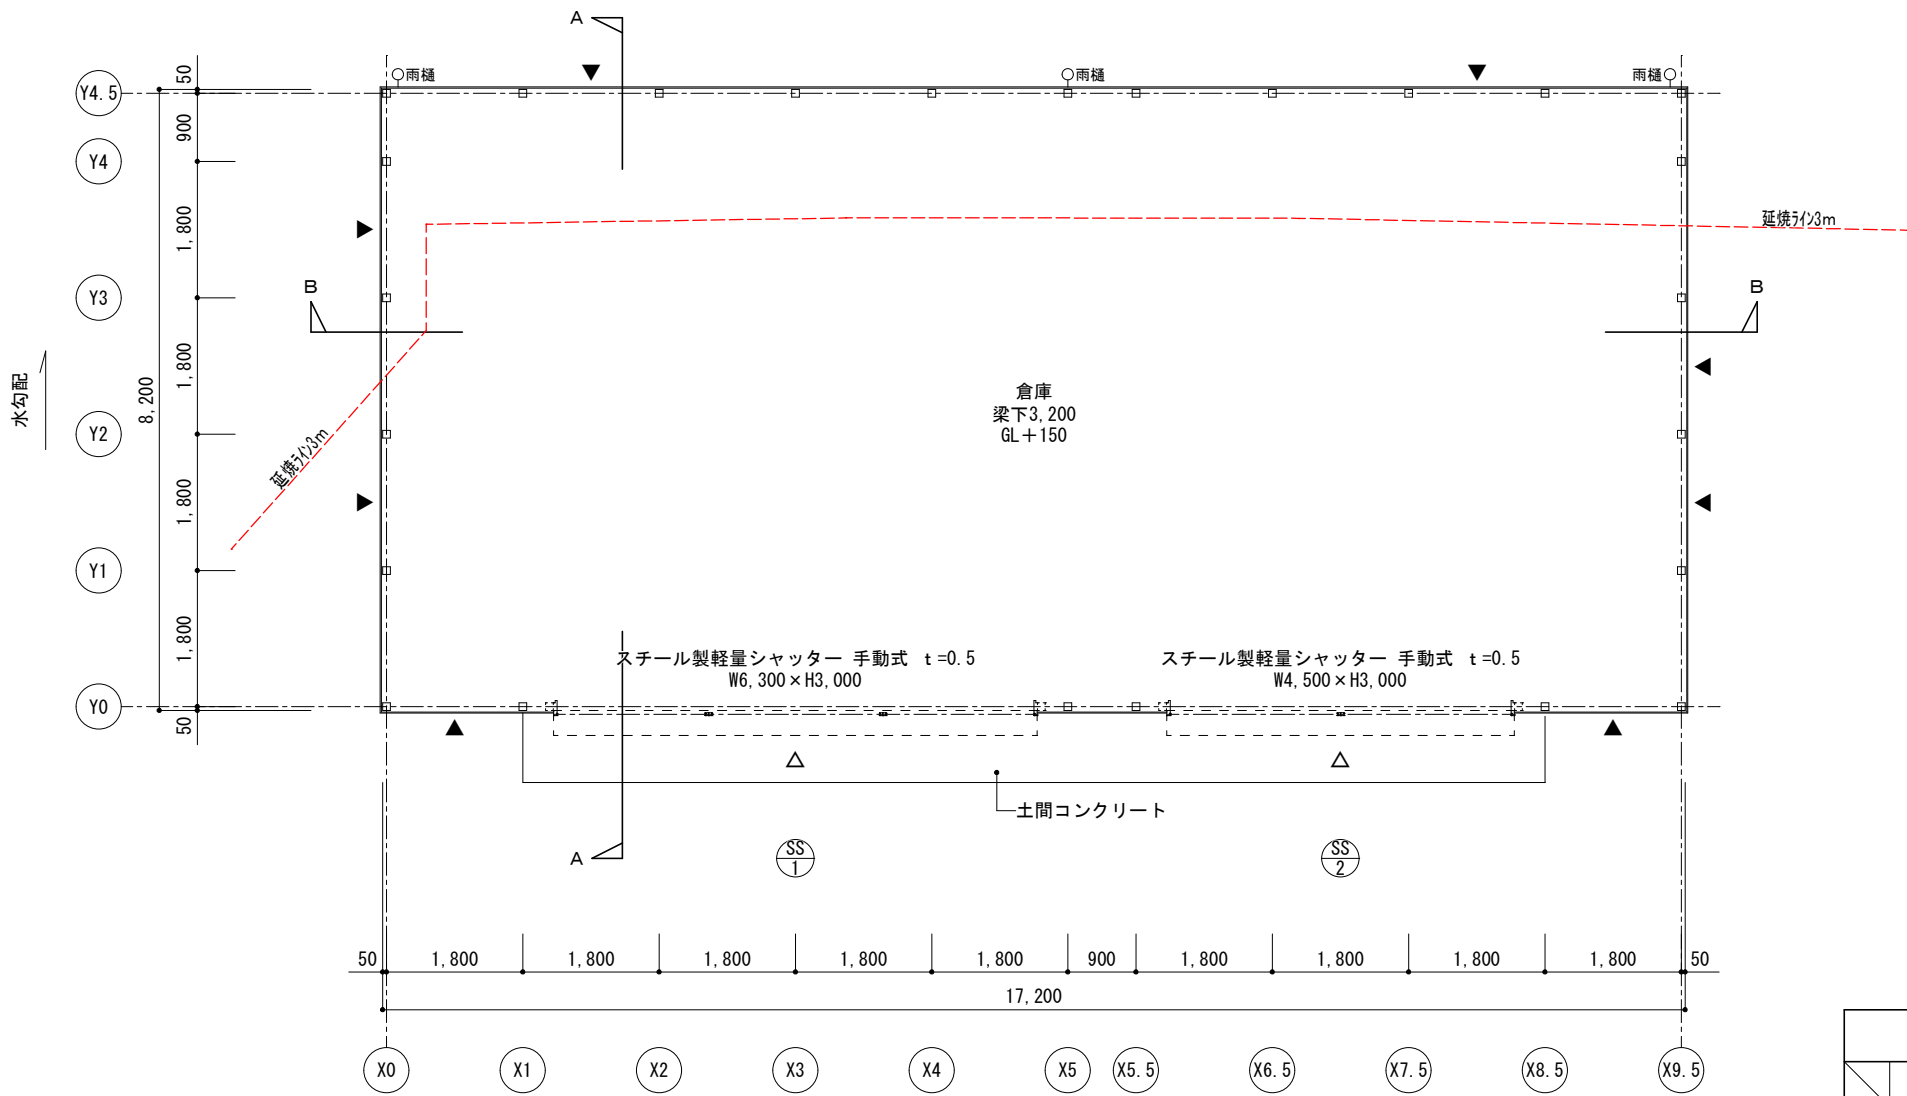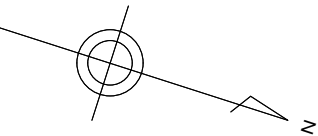



平面図 S=1:100

建物 求積表				
	室名	縦	横	面 積
①	倉庫	8.200	17.200	141.040
床 面 積				141.04 m ²


- 凡例
- ▲：壁ブレース(内)
 - △：出入口

※ 各寸法は計画案であり、行政指導、構造計算により変わる場合がございます。


project title	drawing title		scale	sheet no.
川口運動公園用器具倉庫設置工事	平面図		A1 1: 50	A - 05
			A3 1:100	
	TSD+高橋建築構造設計室	1 級建築士事務所茨城県 第A0891号 1級建築士大臣登録 第374625号 高橋 里菜	date R7.03.	

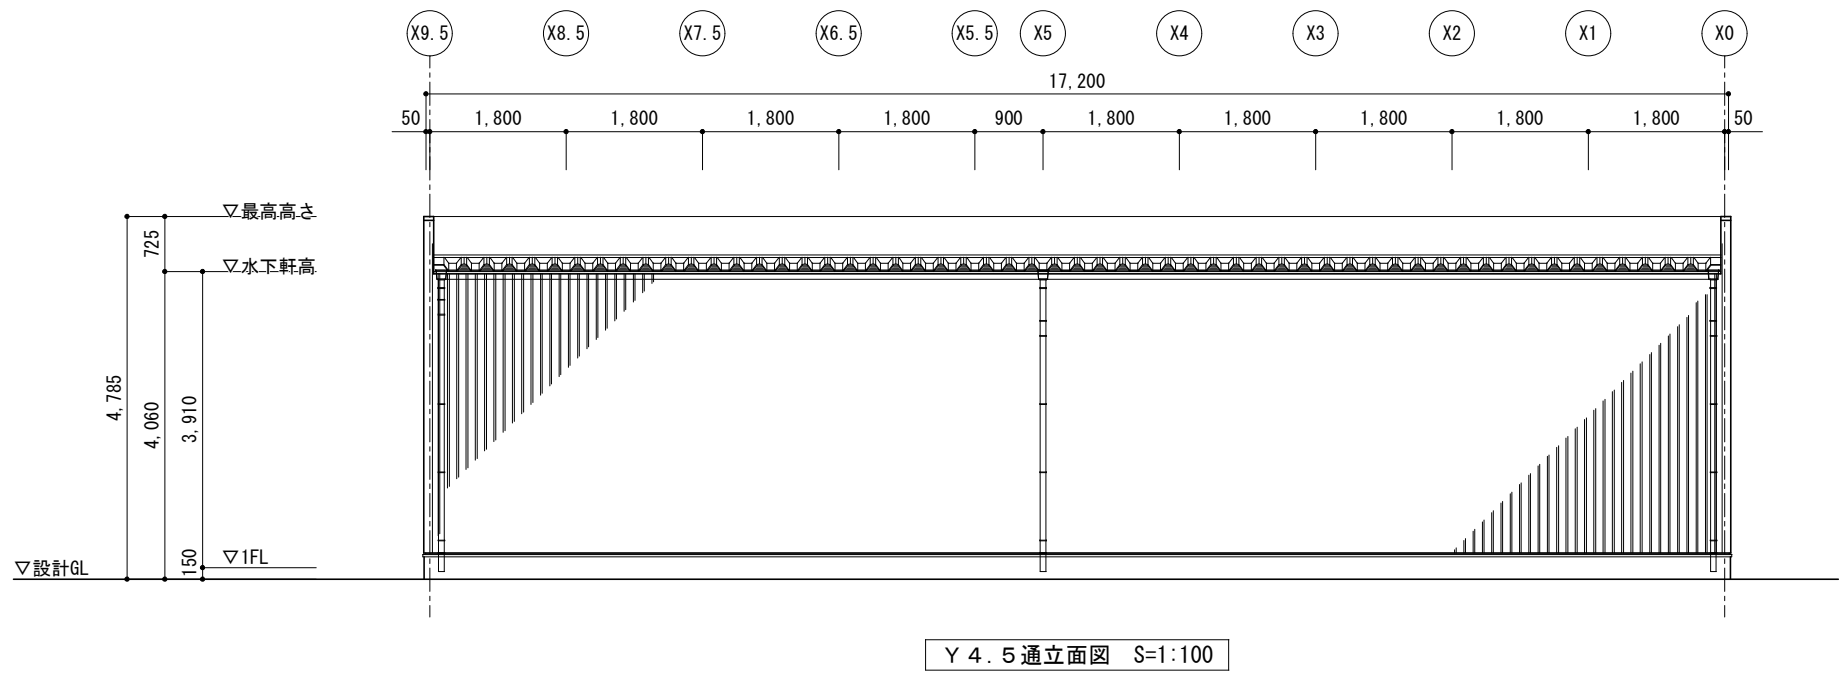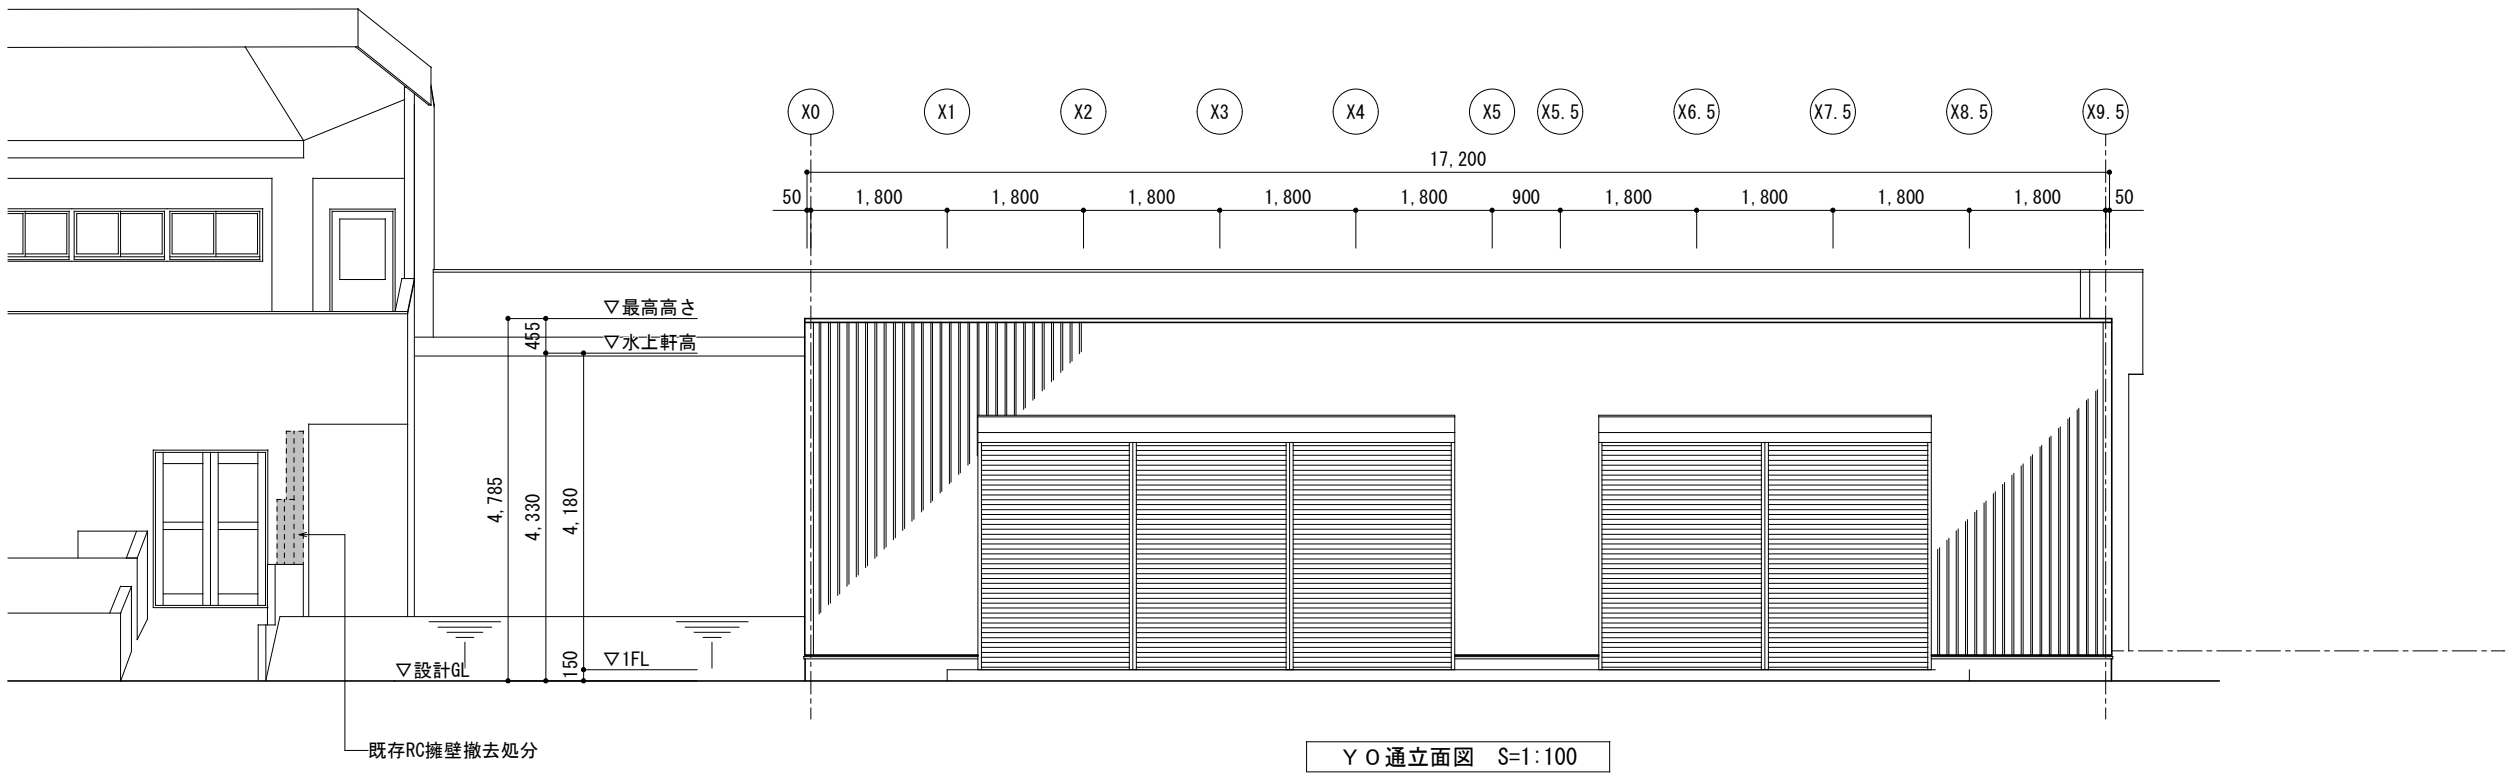


project title		drawing title		scale	sheet no.
川口運動公園用器具倉庫設置工事		立面図 (1)		A1 1: 50	A - 06
				A3 1: 100	
		TSD+高橋建築構造設計室		date	
				R7.03.	
		1級建築士事務所茨城県 第A0891号 1級建築士大臣登録 第374625号 高橋 里菜			

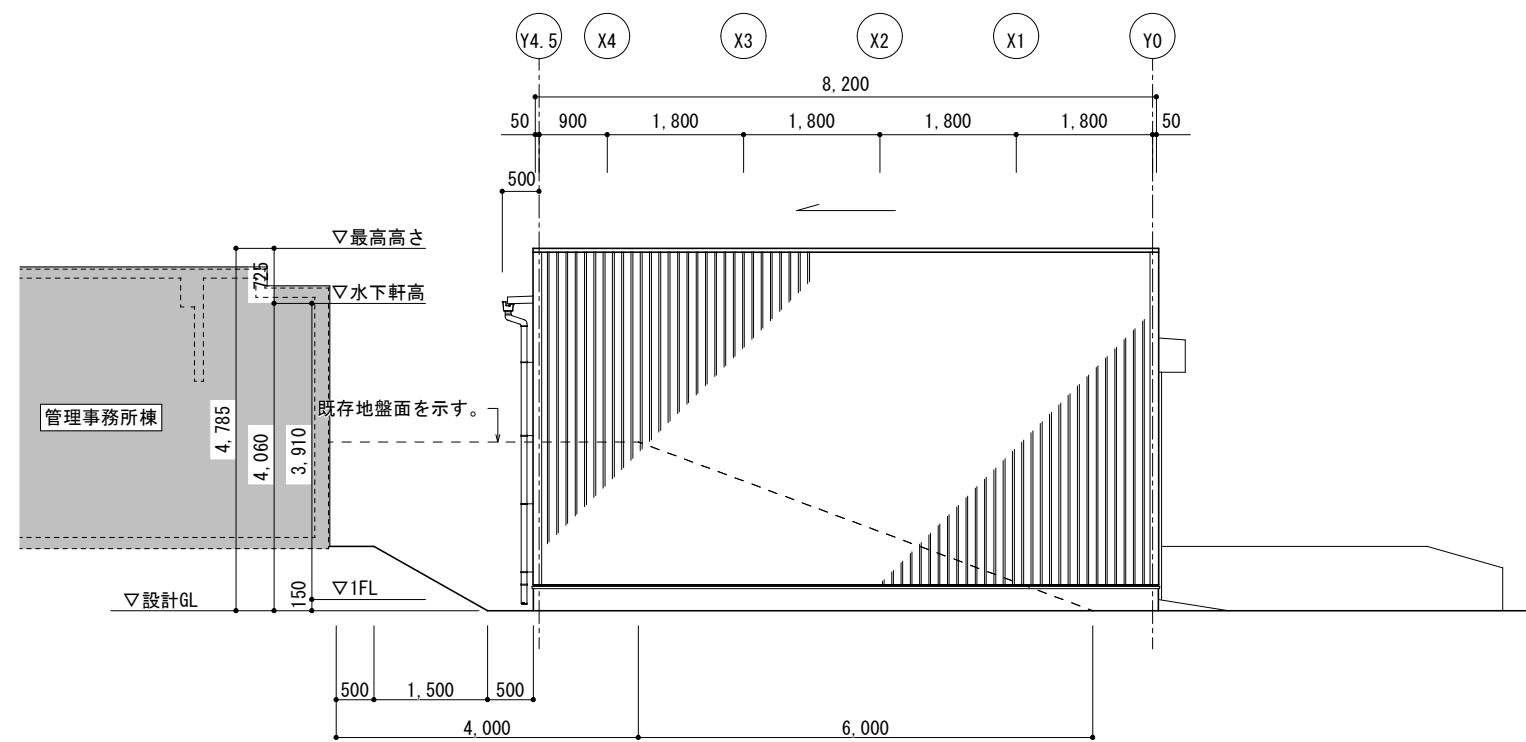

X O 通立面図 S=1:100

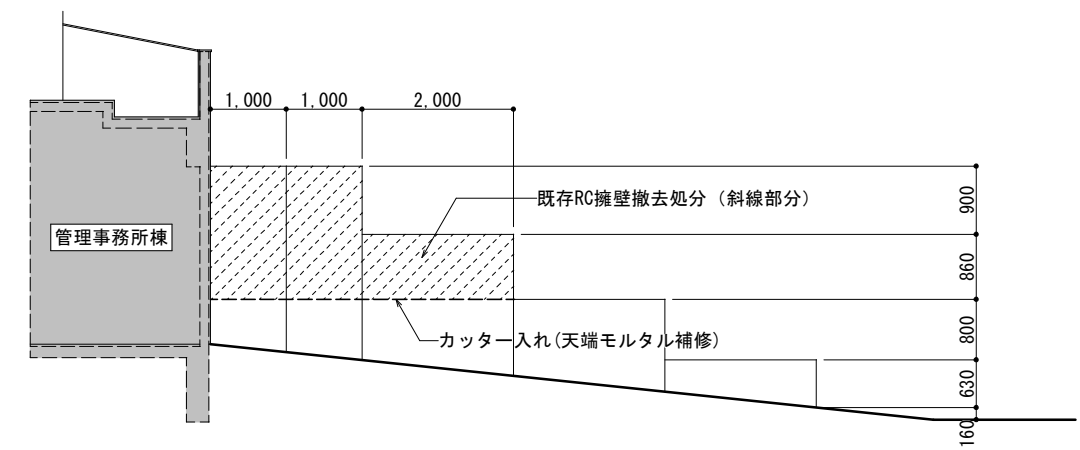


既存擁壁撤去図 S=1:100

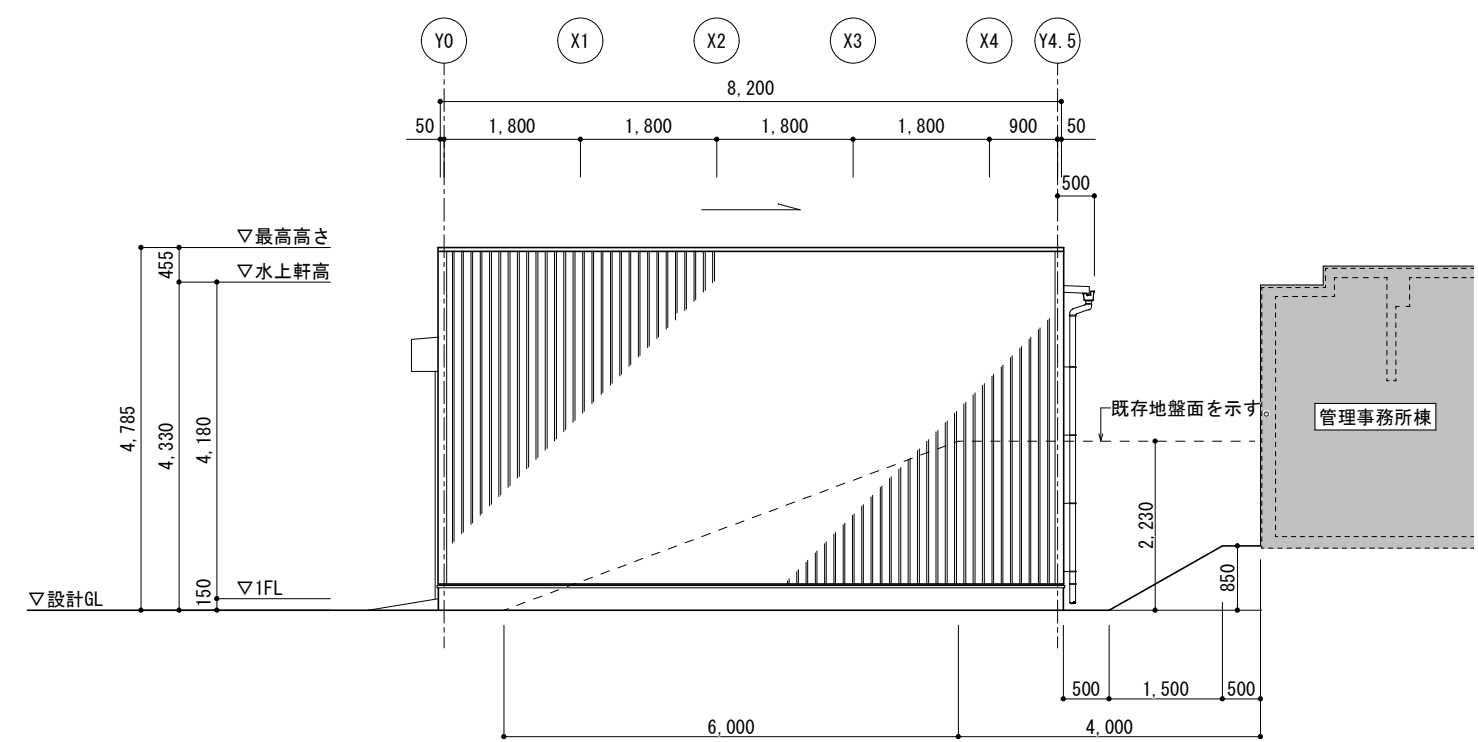


X 9.5 通立面図 S=1:100

project title		drawing title		scale	sheet no.
川口運動公園用器具倉庫設置工事		立面図 (2)		A1 1: 50	A - 07
				A3 1: 100	
TSD+高橋建築構造設計室		1級建築士事務所茨城県 第A0891号 1級建築士大臣登録 第374625号 高橋 里菜		date	R7.03.

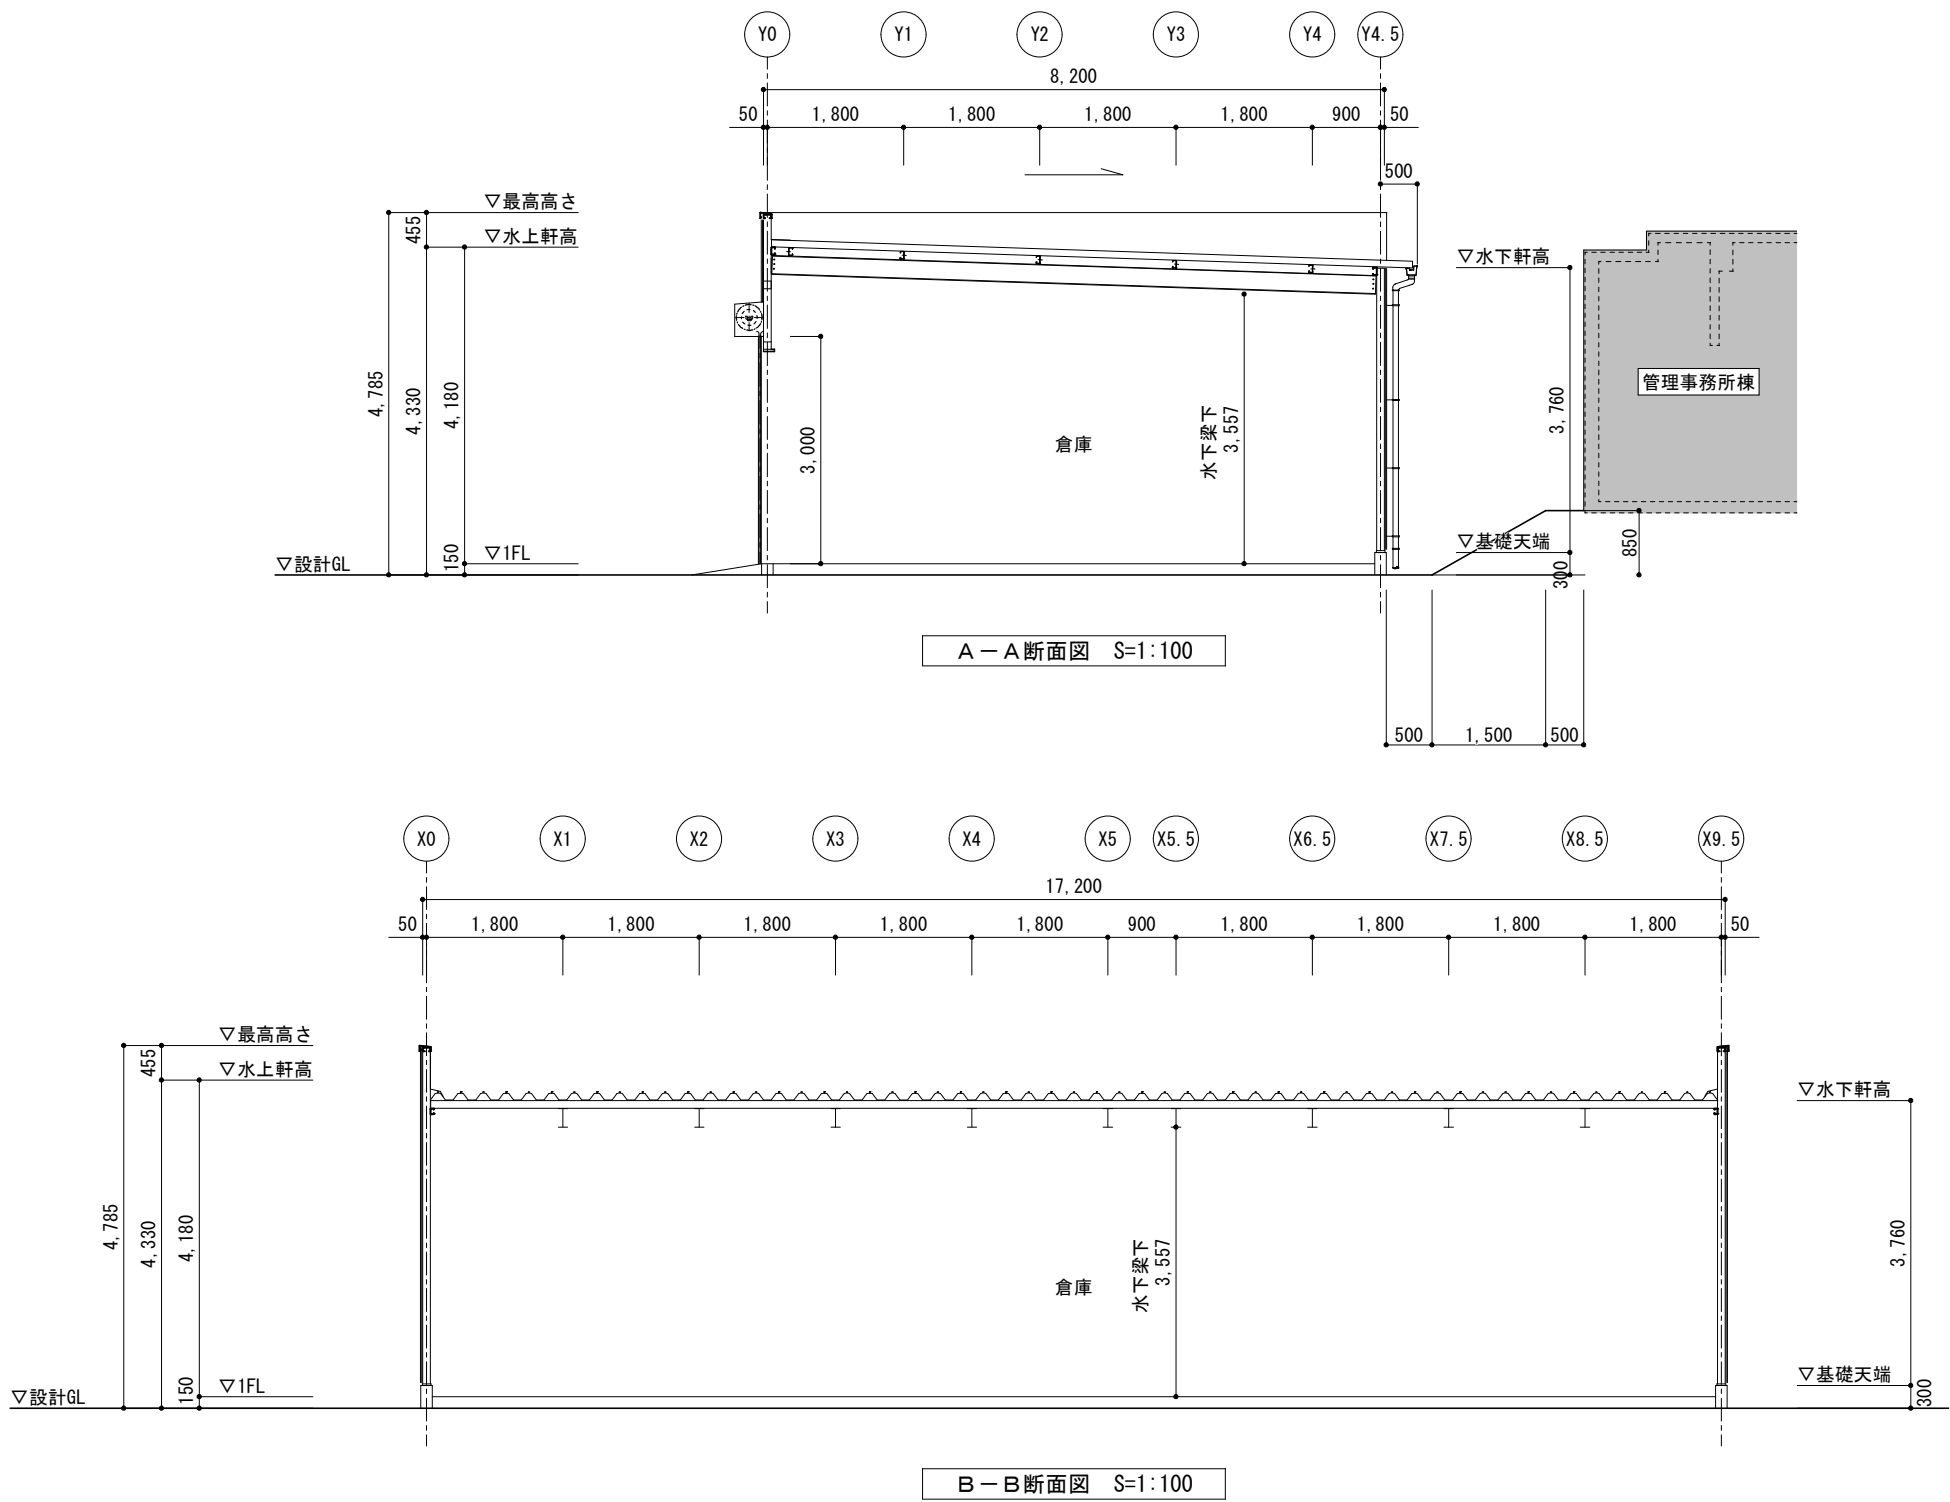

project title		drawing title		scale	sheet no.
川口運動公園用器具倉庫設置工事		断面図		A1 1: 50	A - 08
				A3 1:100	
		TSD+高橋建築構造設計室		date R7.03.	
		1級建築士事務所茨城県 第A0891号 1級建築士大臣登録 第374625号 高橋 里菜			

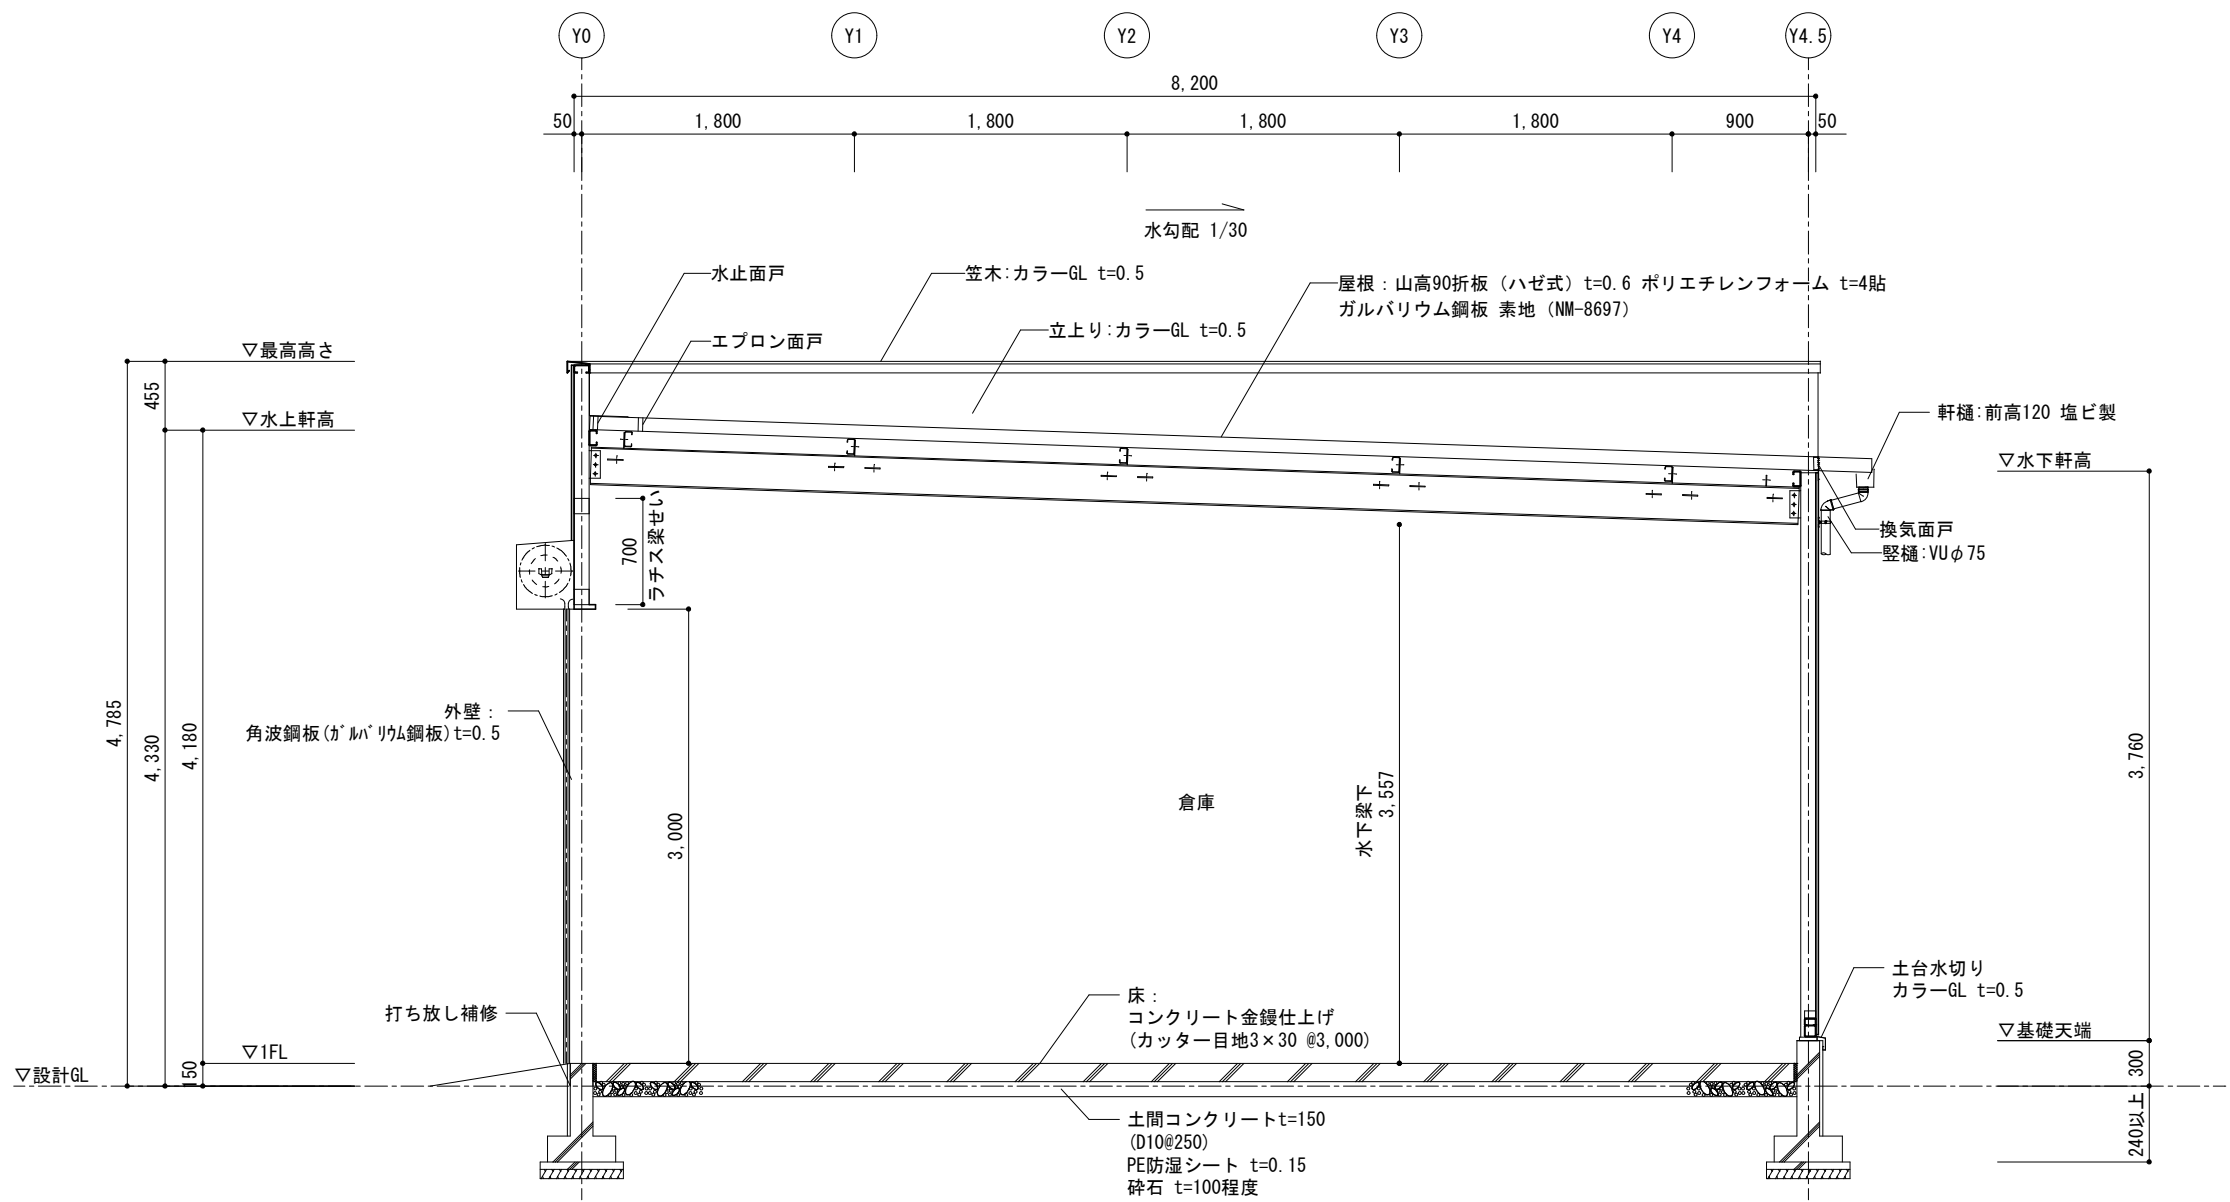


矩計図 S=1:50

project title		drawing title	scale	sheet no.
川口運動公園用器具倉庫設置工事		矩計図	A1 1: 25	A - 09
			A3 1: 50	
		TSD+高橋建築構造設計室	designer 1級建築士事務所茨城県 第A0891号 1級建築士大臣登録 第374625号 高橋 里菜	date R7.03.

符号・型式	<div><div><div>SS</div><div>1</div></div>スチール製軽量シャッター 手動式</div>		<div><div><div>SS</div><div>2</div></div>スチール製軽量シャッター 手動式</div>	
姿図・寸法	<div><div><div><div></div><div>6,300</div><div></div></div><div><div>△梁下</div><div><div><div><div></div><div></div><div></div></div></div><div><div>▽FL</div></div></div><div><div>3,000</div><div>3,207</div></div></div></div></div>		<div><div><div><div></div><div>4,500</div><div></div></div><div><div>△梁下</div><div><div><div><div></div><div></div><div></div></div></div><div><div>▽FL</div></div></div><div><div>3,000</div><div>3,207</div></div></div></div></div>	
場所・数量	倉庫 <div>1</div>		倉庫 <div>1</div>	
仕上・見込	スチール製スラット t=0.5		スチール製スラット t=0.5	
ガラス	-		-	
金物	-		-	
備考	W6,300×H3,000		W4,500×H3,000	

用器具倉庫 概略工事工程表

項 目	R 7 5 月		6 月		7 月		8 月		9 月		1 0 月		1 1 月		1 2 月		R 8 1 月		2 月		3 月		備 考
	10	20	10	20	10	20	10	20	10	20	10	20	10	20	10	20	10	20	10	20	10	20	
			準備工、鉄骨製作																				
								☆															
仮設工事								完了検査															
土工事、基礎工事																							
鉄骨建方																							
屋根、外装																							
内装																							

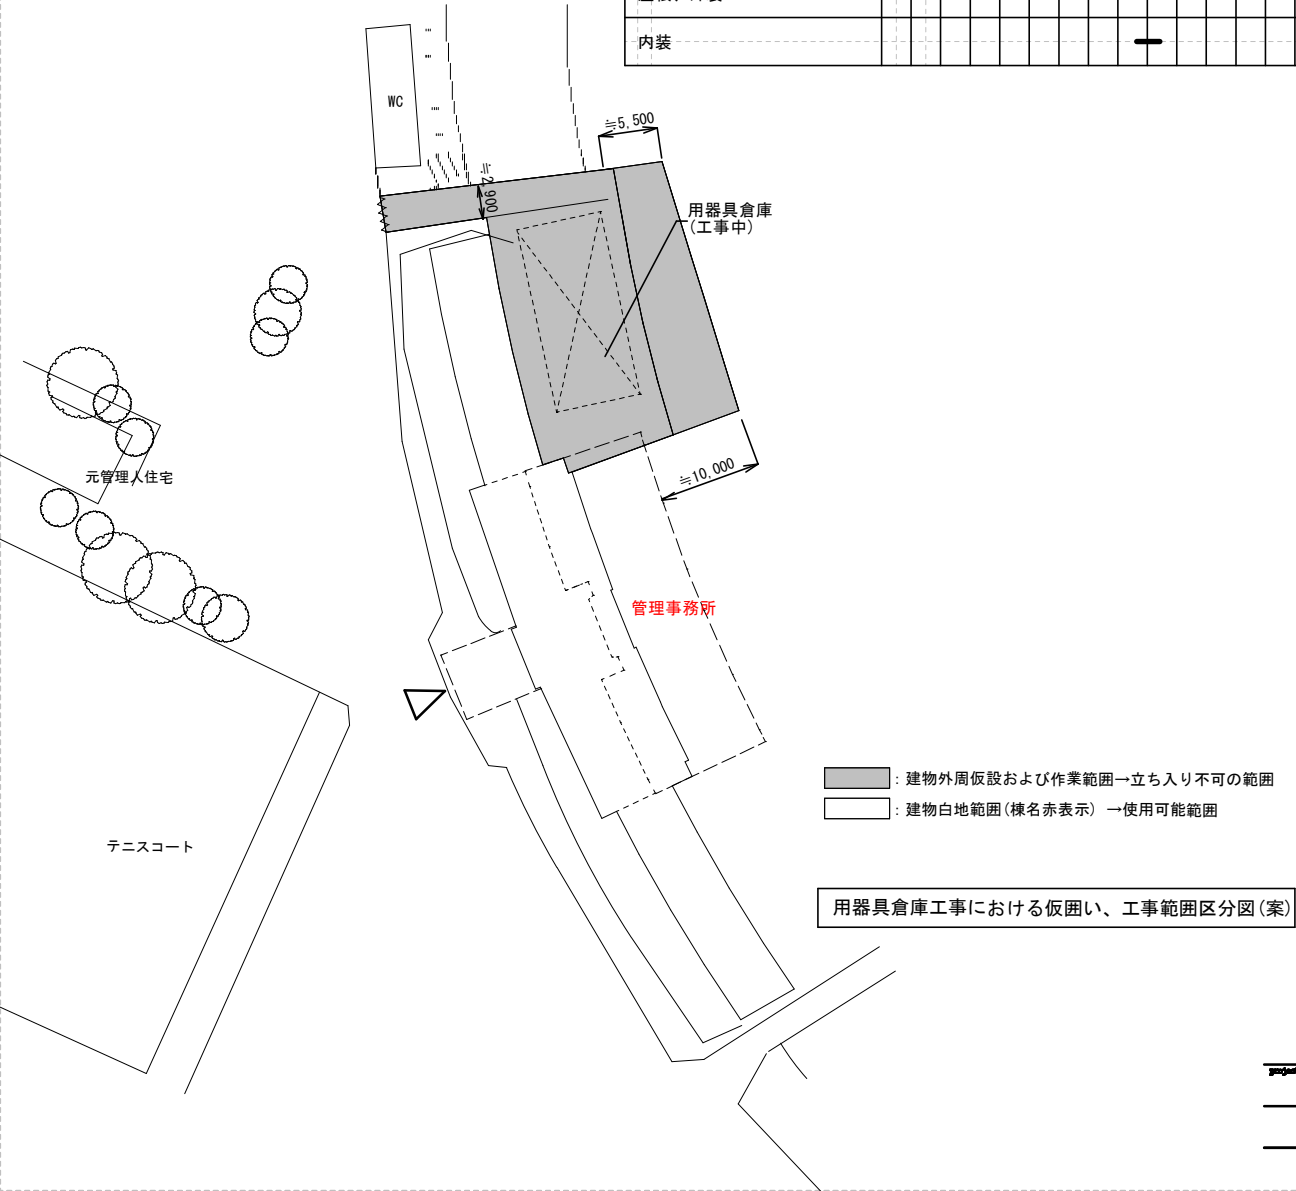

用器具倉庫工事における仮囲い、工事範囲区分図 (案)

project title	drawing title	scale	sheet no.
川口運動公園用器具倉庫設置工事	仮囲い図、工事範囲区分図 (案)	A1 1:250 A3 1:500	K - 01
	TSD+高橋建築構造設計室	1 最寄り土庫前分界地線、東A2091号 1000番地土大匠事務所、南J14625号 海橋 変所	
		R7. 03.	