


# 土留工標準構造図


S=1 : 25

## 建込簡易土留工

### 平面図

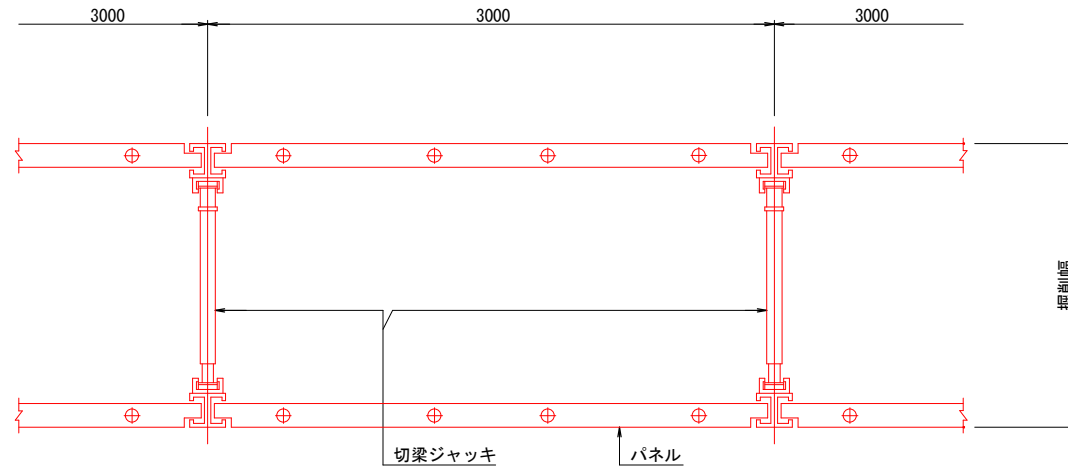

### 断面図

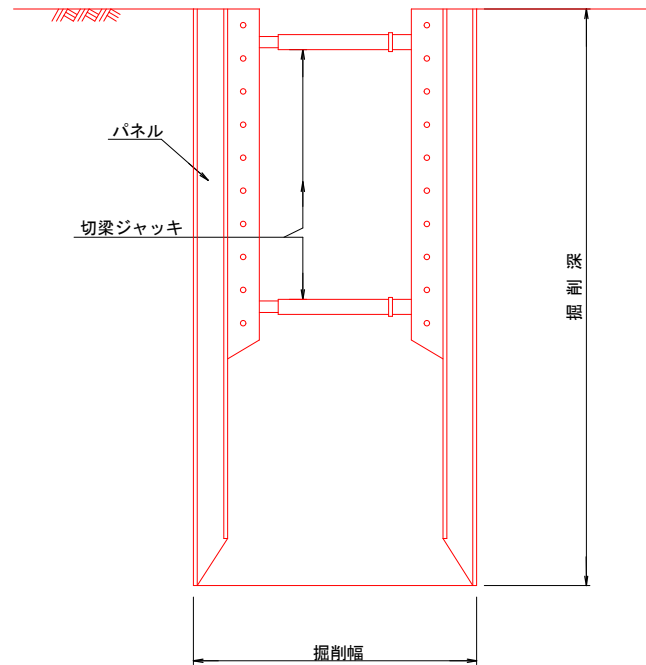

## 山留工一覧

タイプ	適用掘削深 (m)	支保工段数	パネル厚	掘削幅
2.0型	1.50<H≤2.00	2	0.065 (片側)	1.00

工事名	令和7年度 国補水工配更工第1号 中村南三丁目地内外配水管布設替工事
路線名	市道中村南三丁目1号線
工事箇所	土浦市中村南三丁目地内外
図面種別	土留工標準構造図
縮尺	S=1 : 25
図面番号	全8枚の内5
作成年月日	令和7年6月
土 浦 市 建 設 部 水 道 課	