





県道藤沢荒川沖線（車道）
計画土被り=1.30m S=1：20

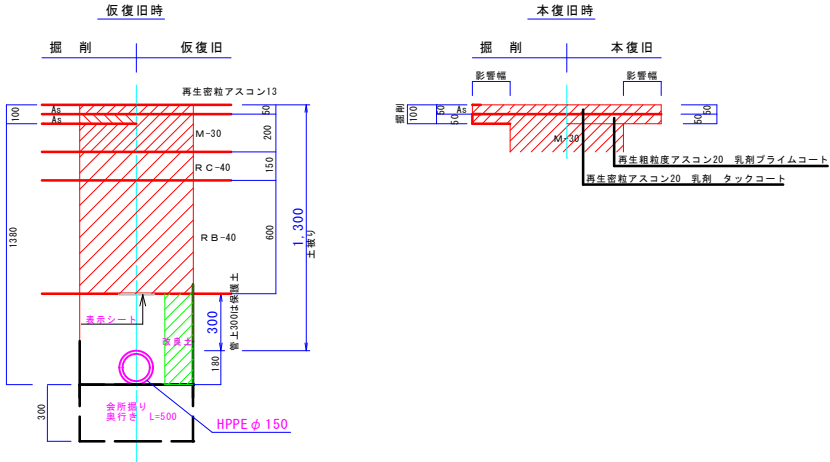

付替市道（車道）
計画土被り=1.10m S=1：20

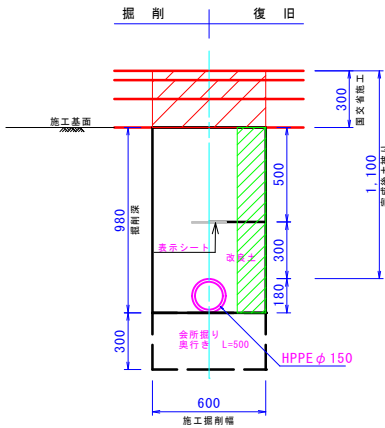


現道市道部（車道）
計画土被り=1.10m S=1：20

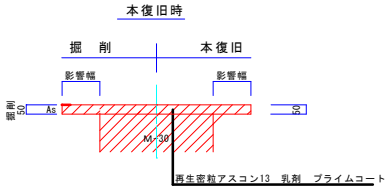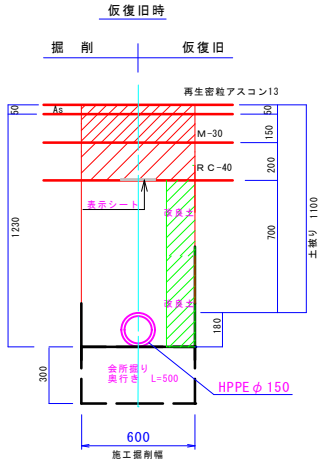


土留工標準図 S=1：40


軽量鋼矢板土留工
平面図

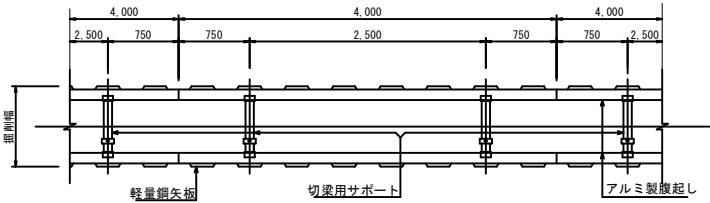

1段支保断面図

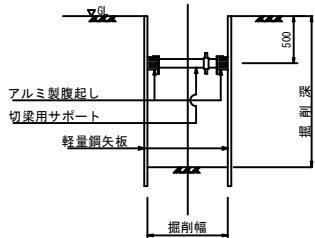

2段支保断面図

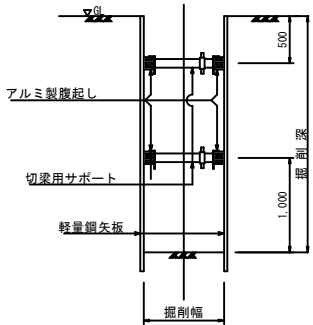

山留工一覧

矢板長	矢板厚	掘削深さ	支保工段数
2.0m	3.5cm	1.5~1.8m	1
2.5m	3.5cm	1.8~2.2m	2
3.0m	3.5cm	2.2~2.8m	2
3.5m	3.5cm	2.8~3.3m	3

工事名	中村西根地内外配水管布設替工事		
図面番号		課長	
路線名	県道藤沢荒川沖線 市道西根南3丁目1号線	係長	
工事箇所	土浦市 中村西根地内外	検図	
図面種別	標準断面図	設計	
縮尺	図示		
作成年月日		製図	
土浦市建設部水道課			