


舗装復旧平面図

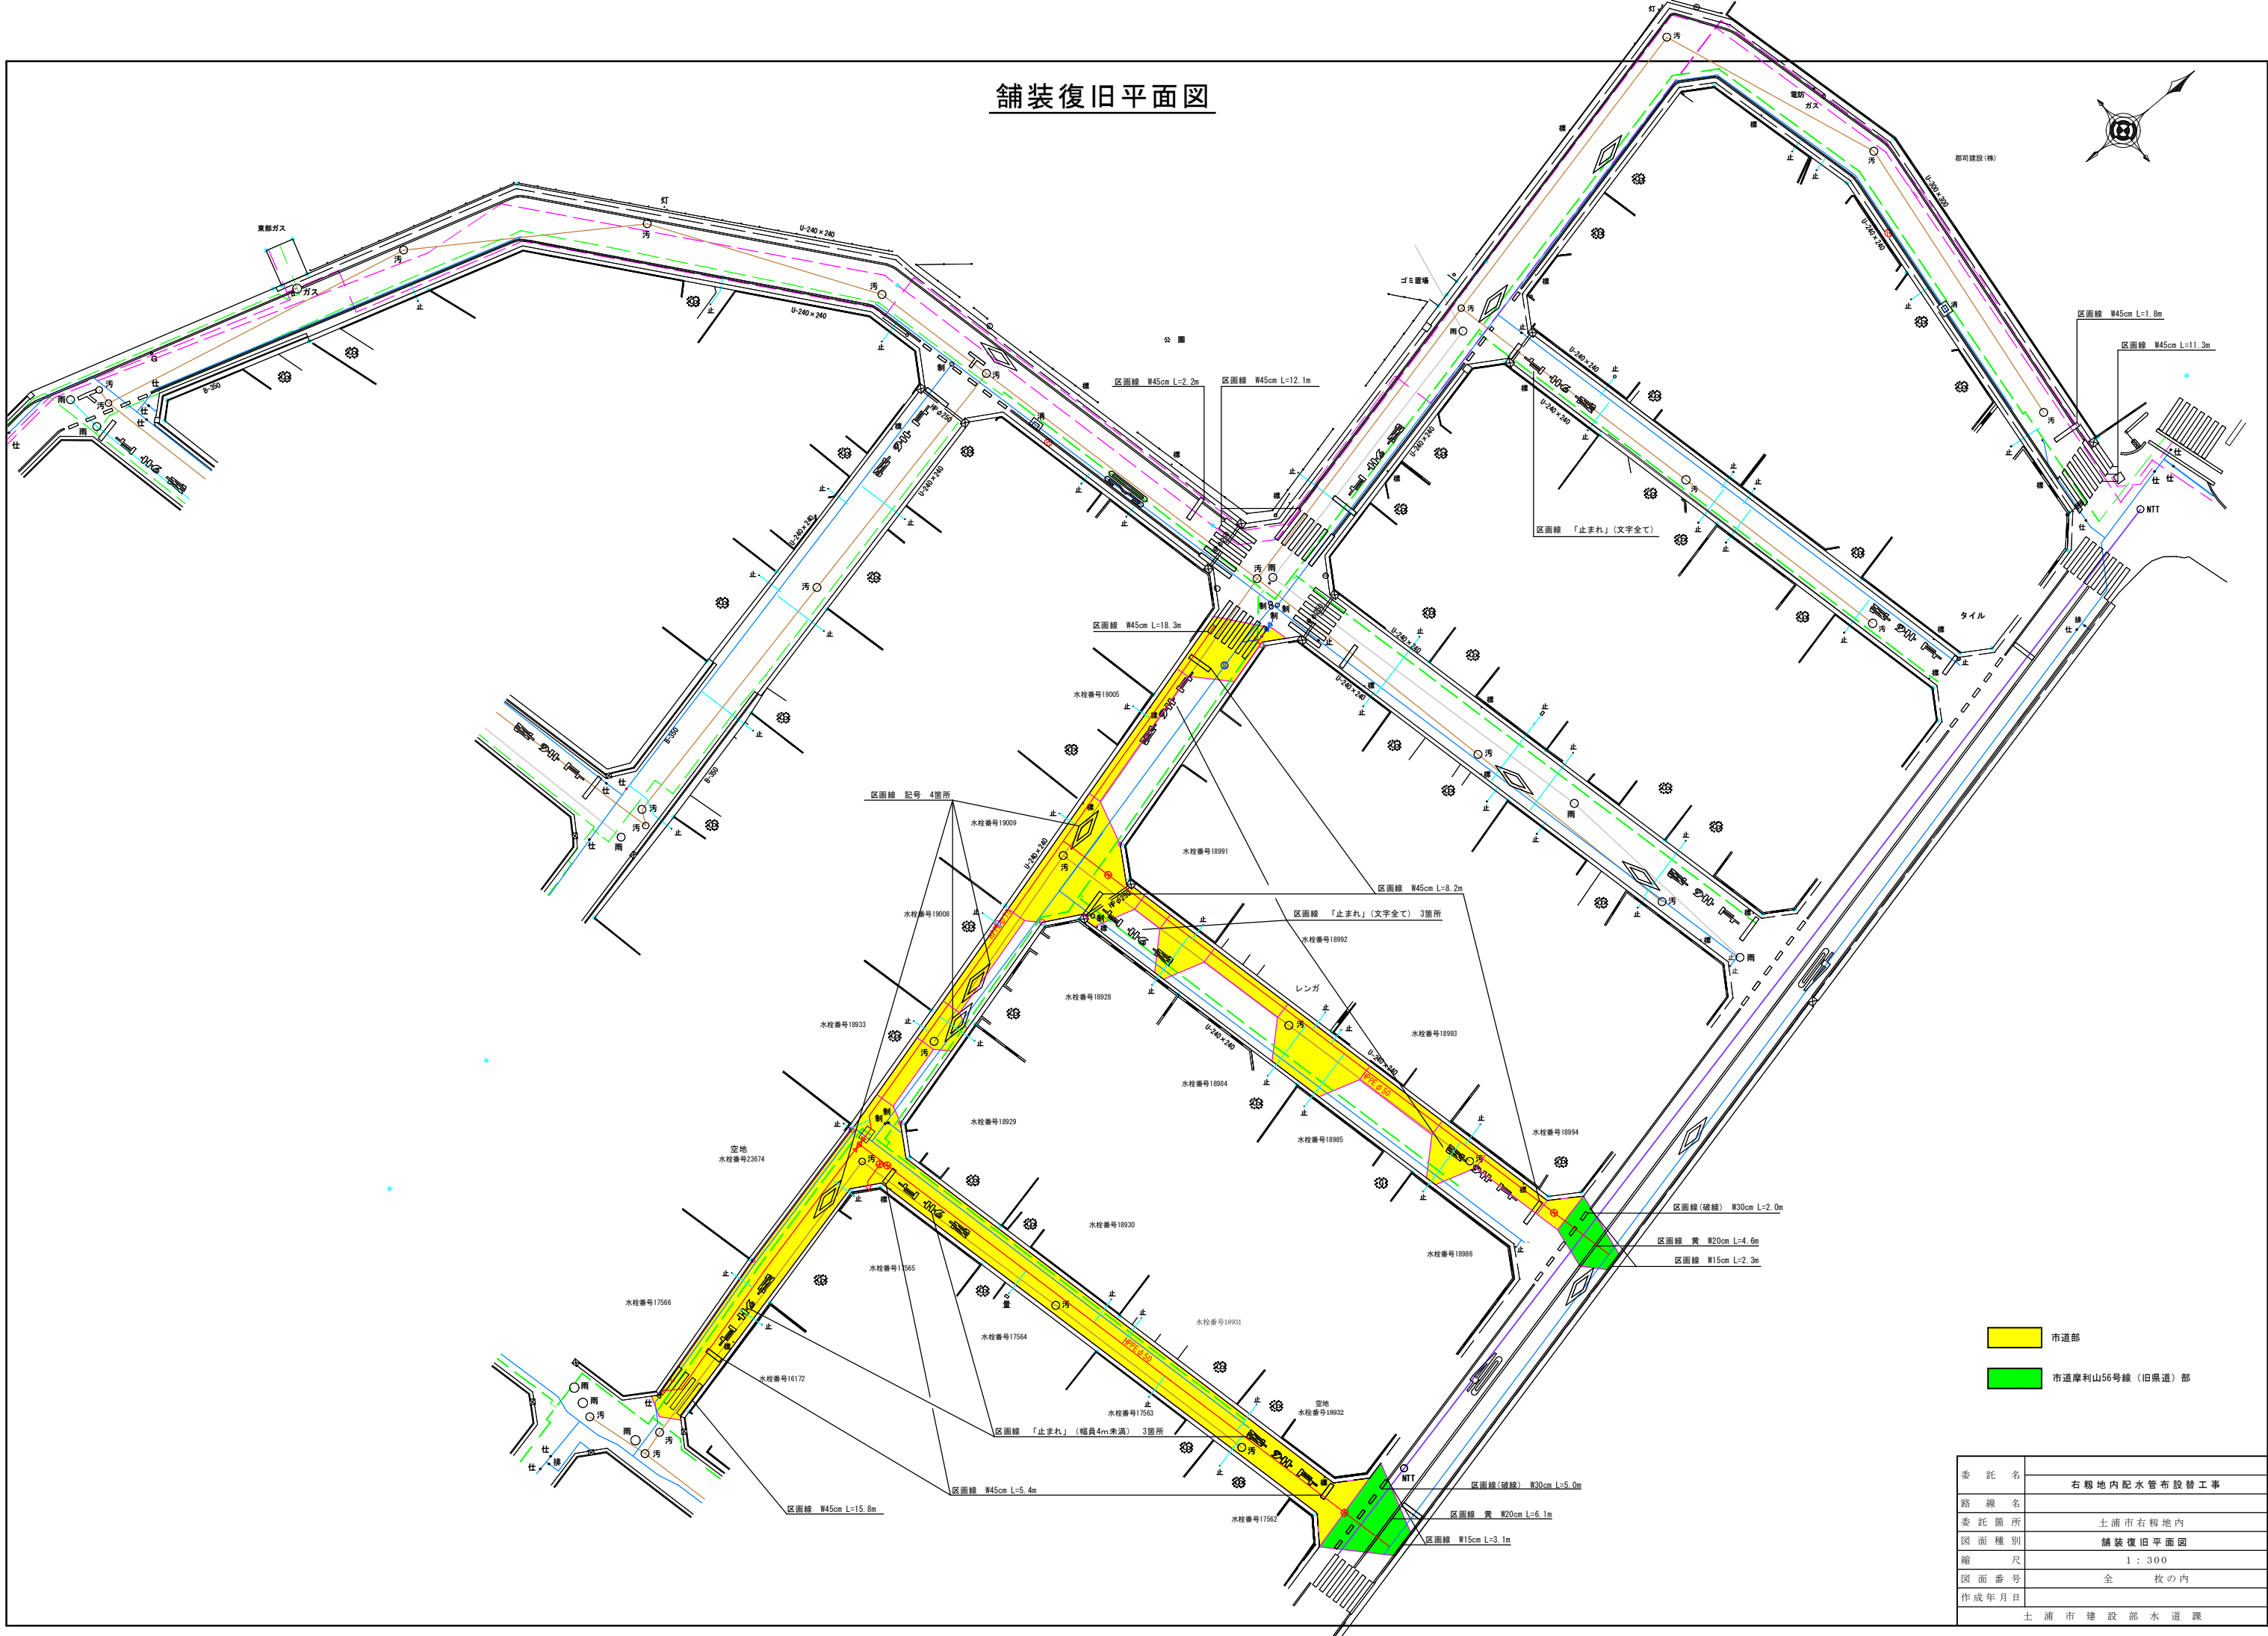

- 市道部
- 市道摩利山56号線(旧県道)部

委託名	右堀地内配水管布設替工事
路線名	
委託箇所	土浦市右堀地内
図面種別	舗装復旧平面図
縮尺	1:300
図面番号	全枚の内
作成年月日	