

三面水路配列図


A1=1:50
A3=1:100

標準断面図

S=1:30


平面図

S=1:50

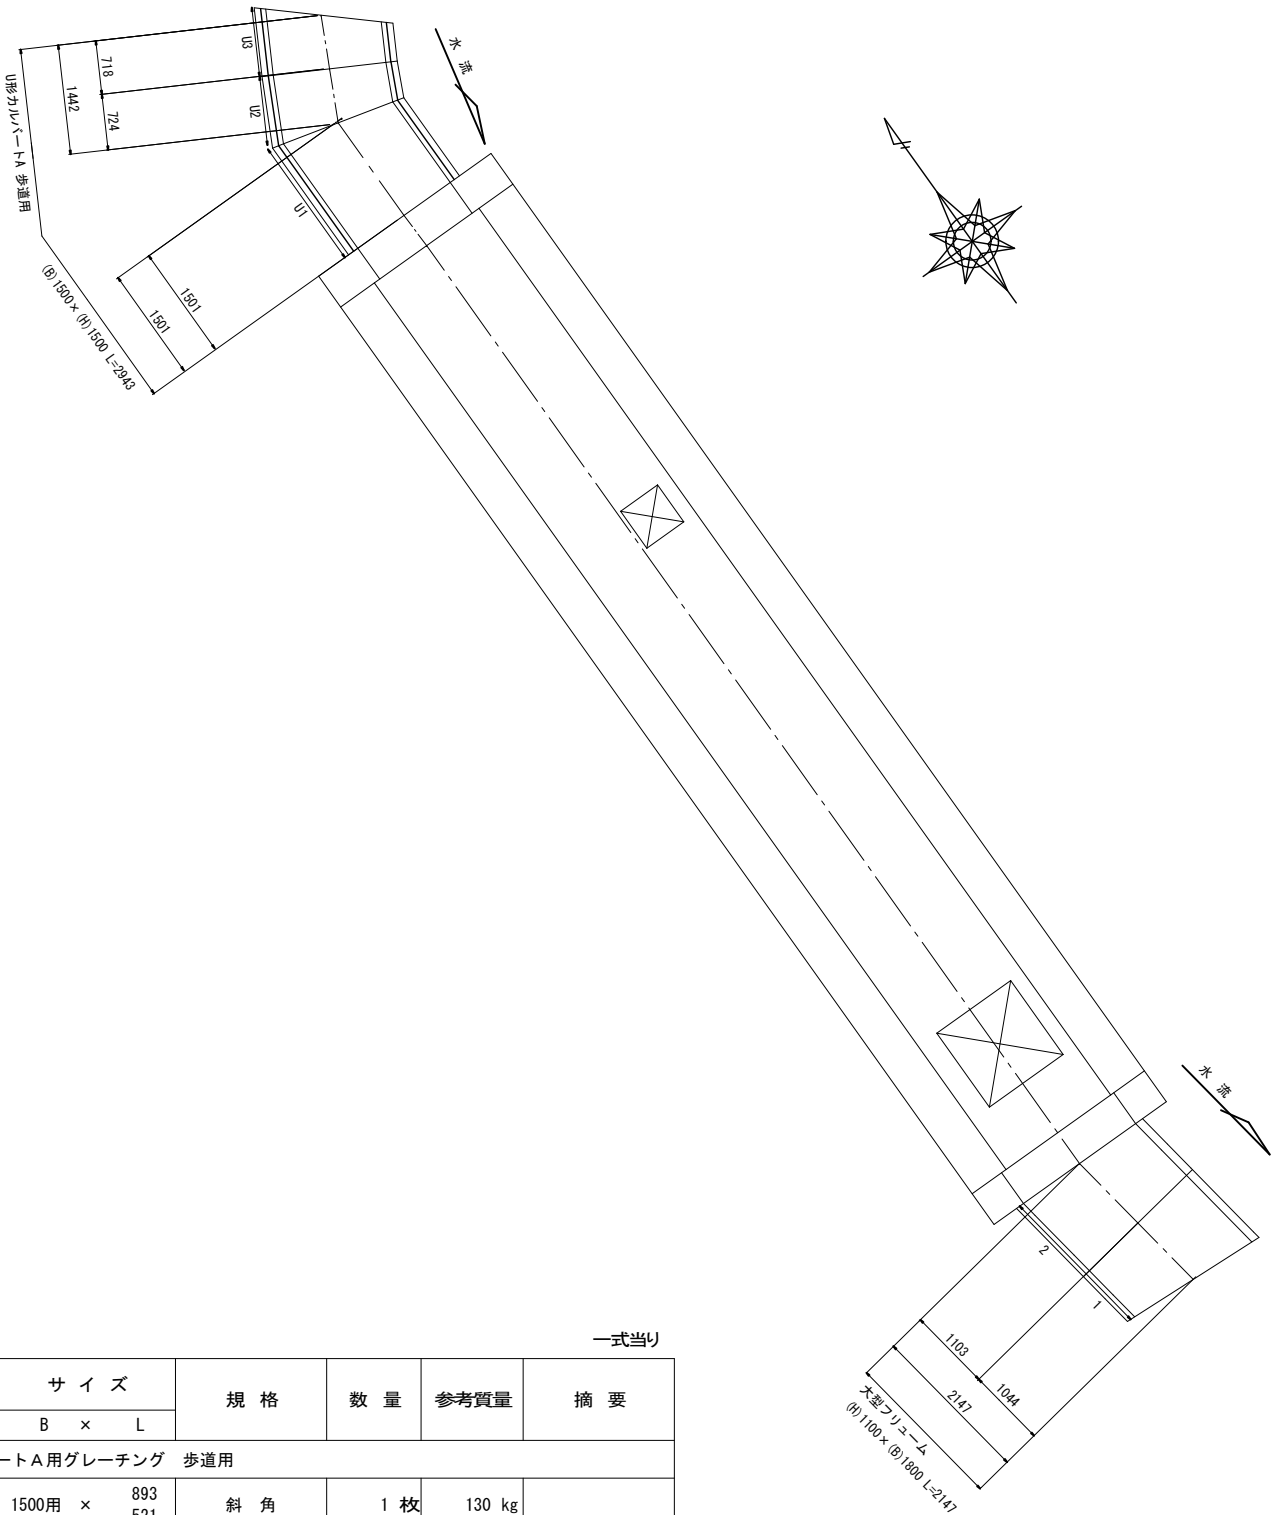

製品数量表				一式当り		
製品番号	サ イ ズ		規 格	数 量	参考質量	摘 要
	B	× L				
U形カルバートA用グレーチング 歩道用						
U3	1500用	× 893 521	斜 角	1 枚	130 kg	
合 計				1 枚		

125247049-C-3-20250708

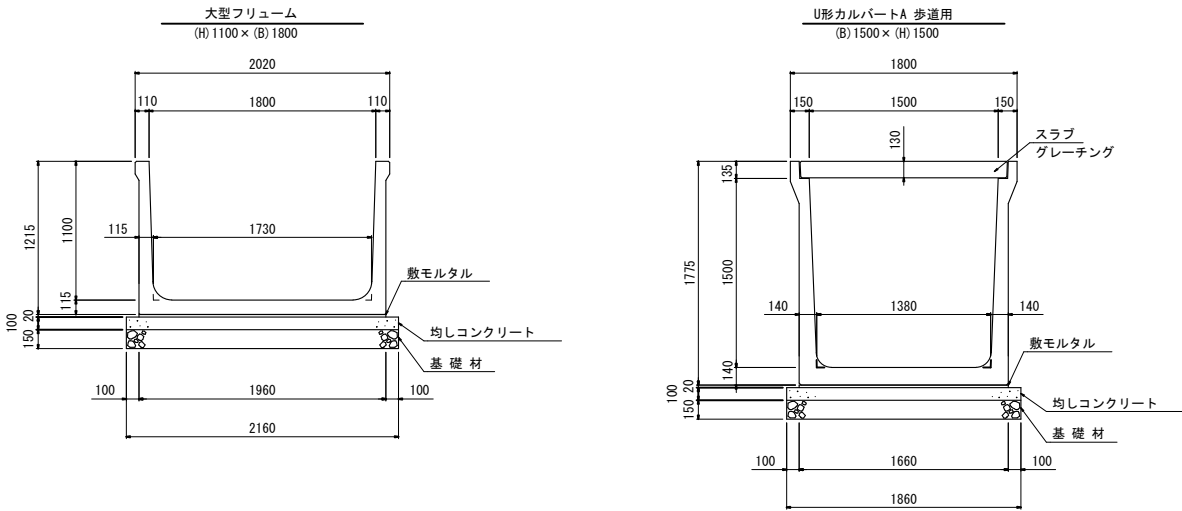

製品数量表				一式当り					
製品番号	サ イ ズ			規 格	数 量	参考質量	摘 要		
	H	×	B					×	L
大型フリーム 農業土木事業協会型									
1	1100	×	1800	×	826 1252	斜 角	1 本	1060 kg	
2				×	1258 938	斜 角	1 本	1210 kg	
合 計						2 本			

※L寸法は通水面距離とする。125247049-C-1-20250708

※製品1本につき伸びを5mm考慮。

製品数量表				一式当り					
製品番号	サ イ ズ			規 格	数 量	参考質量	摘 要		
	B	×	H					×	L
U形カルバートA 歩道用									
U1	1500	×	1500	×	1731 1266	斜 角	1 本	2130 kg	
U2				×	953 488	斜 角	1 本	1050 kg	
U3				×	912 502	斜 角	1 本	1000 kg	
合 計							3 本		

※L寸法は通水面距離とする。125247049-C-2-20250708

※製品1本につき伸びを3mm考慮。

製品数量表				一式当り		
製品番号	サ イ ズ		規 格	数 量	参考質量	摘 要
	B	× L				
U形カルバートA用スラブ 歩道用						
U1	1500用	× 1709 1287	斜 角	1 枚	760 kg	
U2		× 931 510	斜 角	1 枚	370 kg	
合計				2 枚		

125247049-C-3-20250708

工事名	令和7年度 R7市単都下第1号		
	荒川沖都市下水路施設整備工事		
図面番号	全 18 枚の内 4	課長	
路線名	荒川沖都市下水路	係長	
工事箇所	中村南六丁目地内	検図	
図面別	三面水路配列図	設計	
縮尺	A1=1:50 A3=1:100		
作成年月日	令和 7 年 月 日	製図	
土 浦 市 建 設 部 下 水 道 課			