
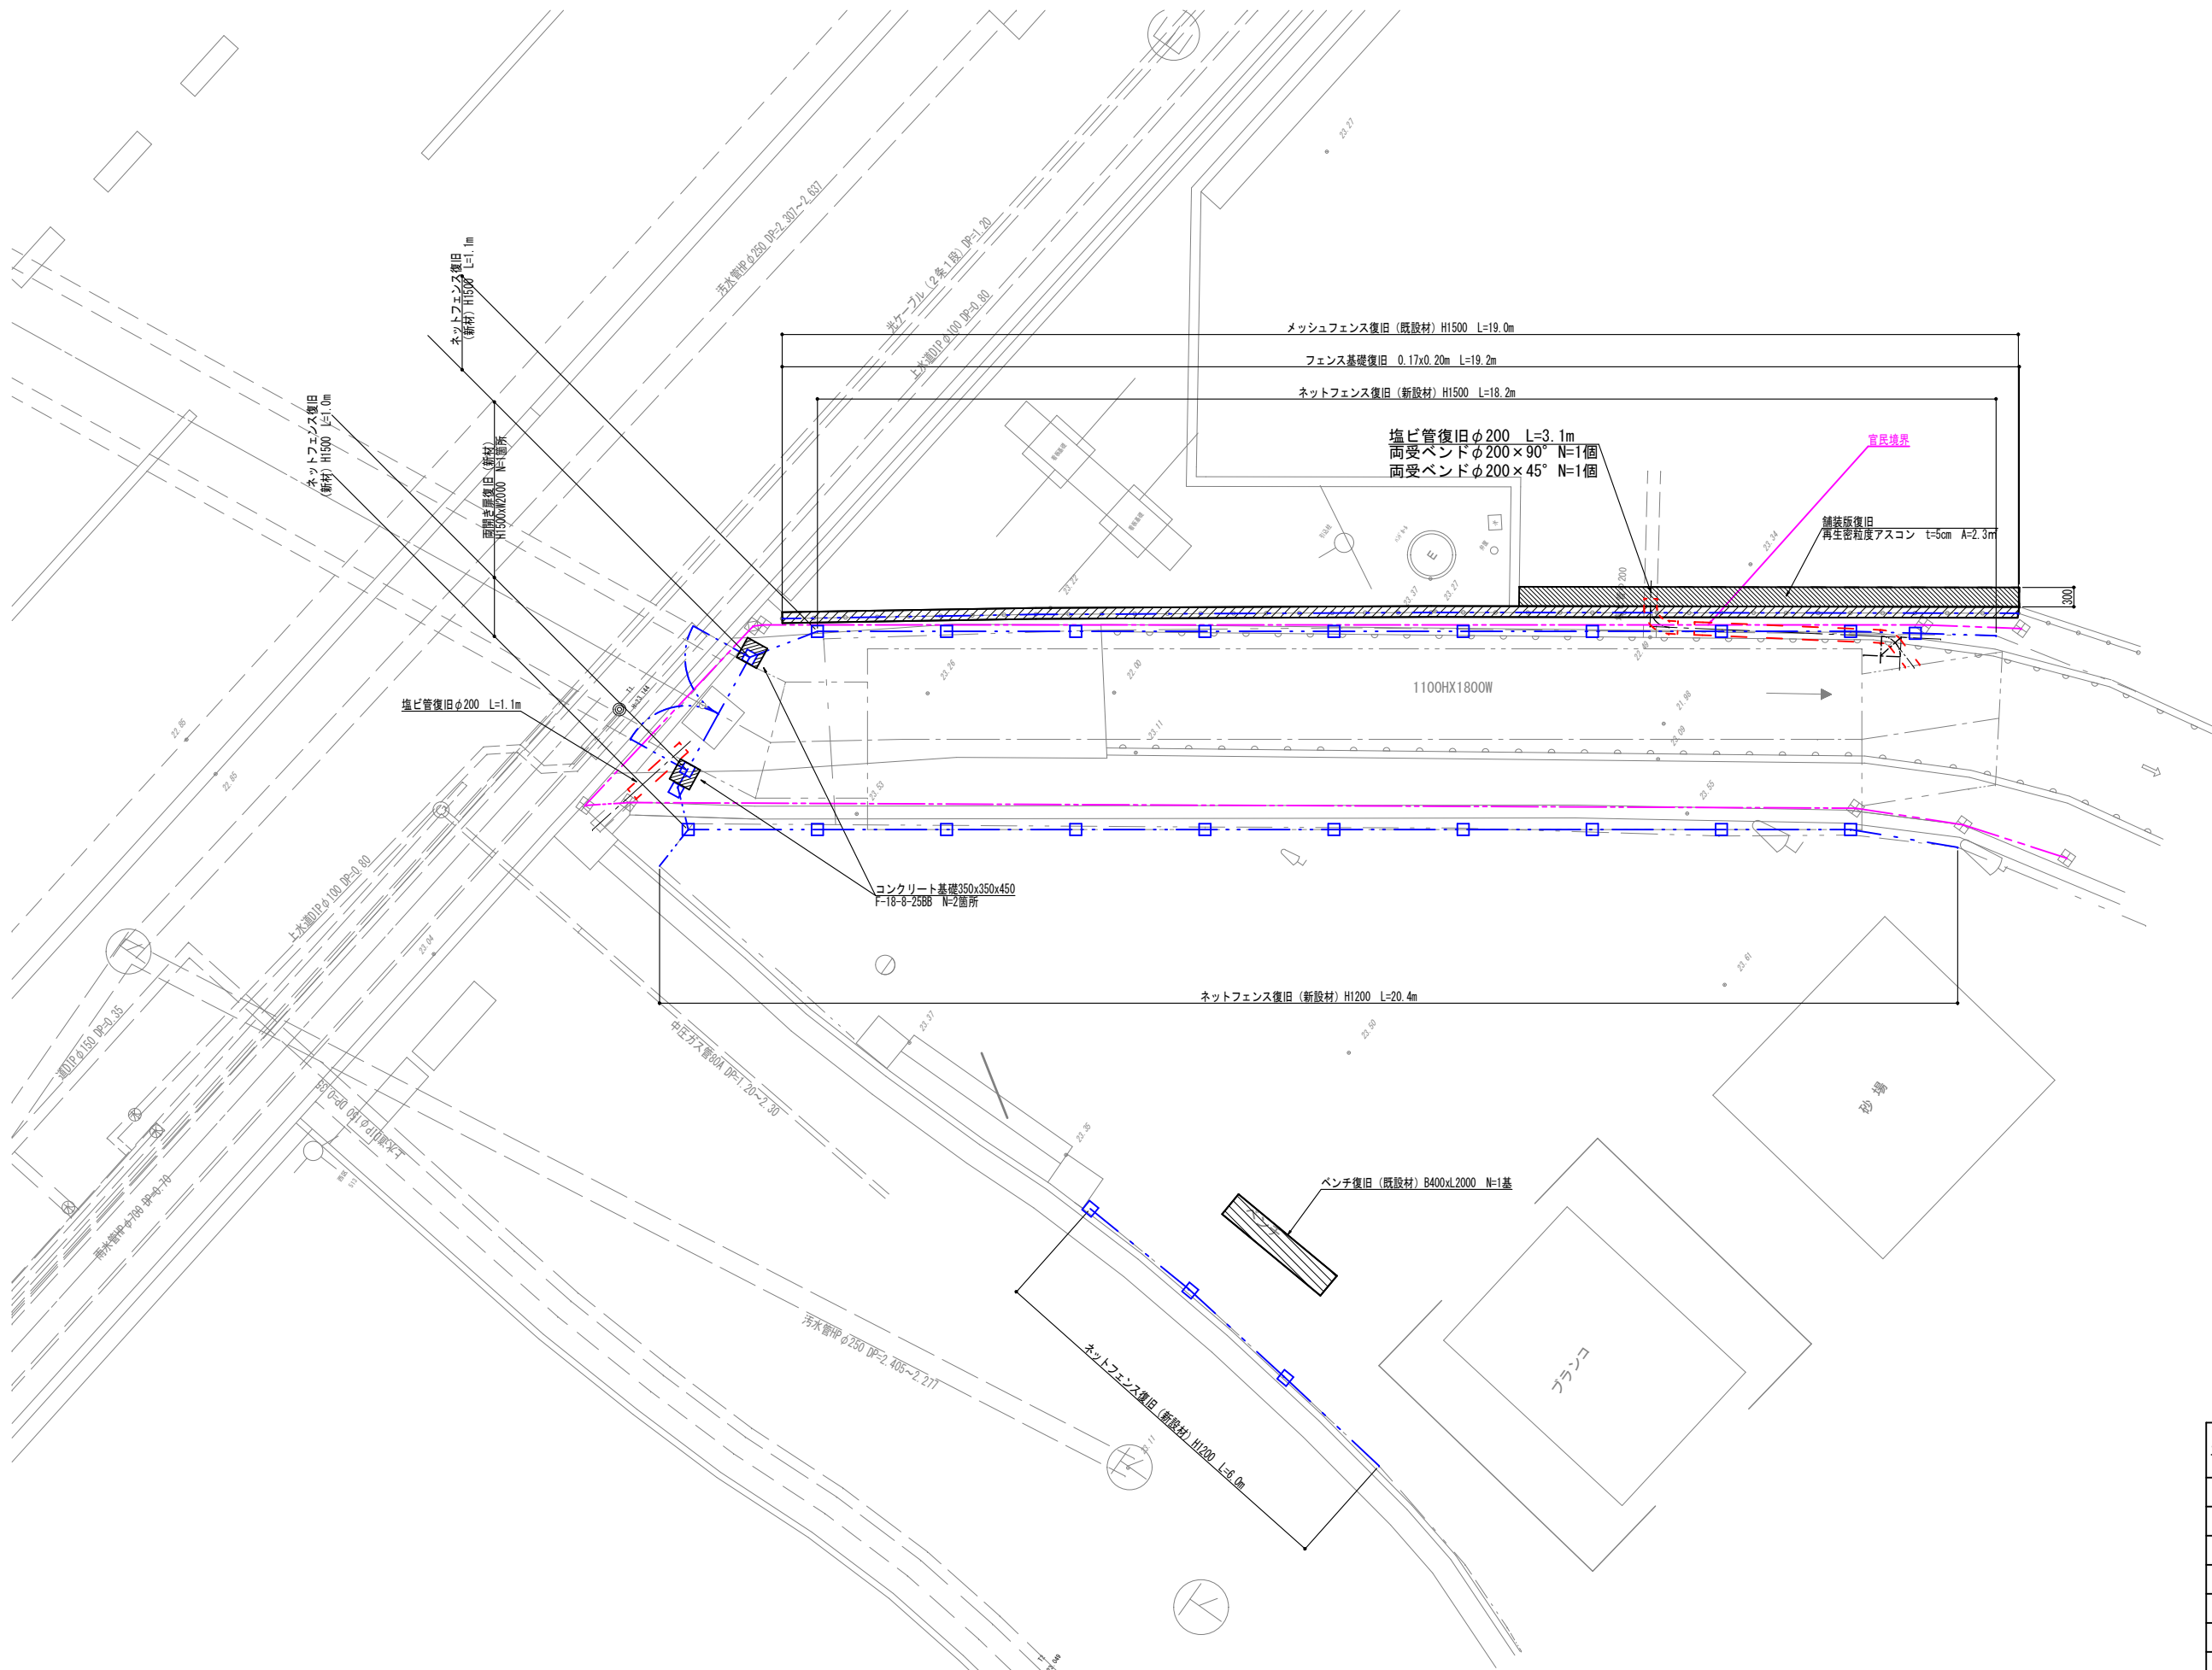


復旧工平面図
A1=1:50
A3=1:100

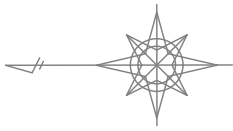

| | | | |
|---------------------|---------------------|----|--|
| 工事名 | 令和7年度 R7市単都下第1号 | | |
| | 荒川沖都市下水路施設整備工事 | | |
| 図面番号 | 全 18 枚の内 8 | 課長 | |
| 路線名 | 荒川沖都市下水路 | 係長 | |
| 工事箇所 | 中村南六丁目地内 | 検図 | |
| 図面別 | 復旧工平面図 | 設計 | |
| 縮尺 | A1=1:50 A3=1:100 | 製図 | |
| 作成年月日 | 令和 7 年 月 日 | | |
| 土 浦 市 建 設 部 下 水 道 課 | | | |