
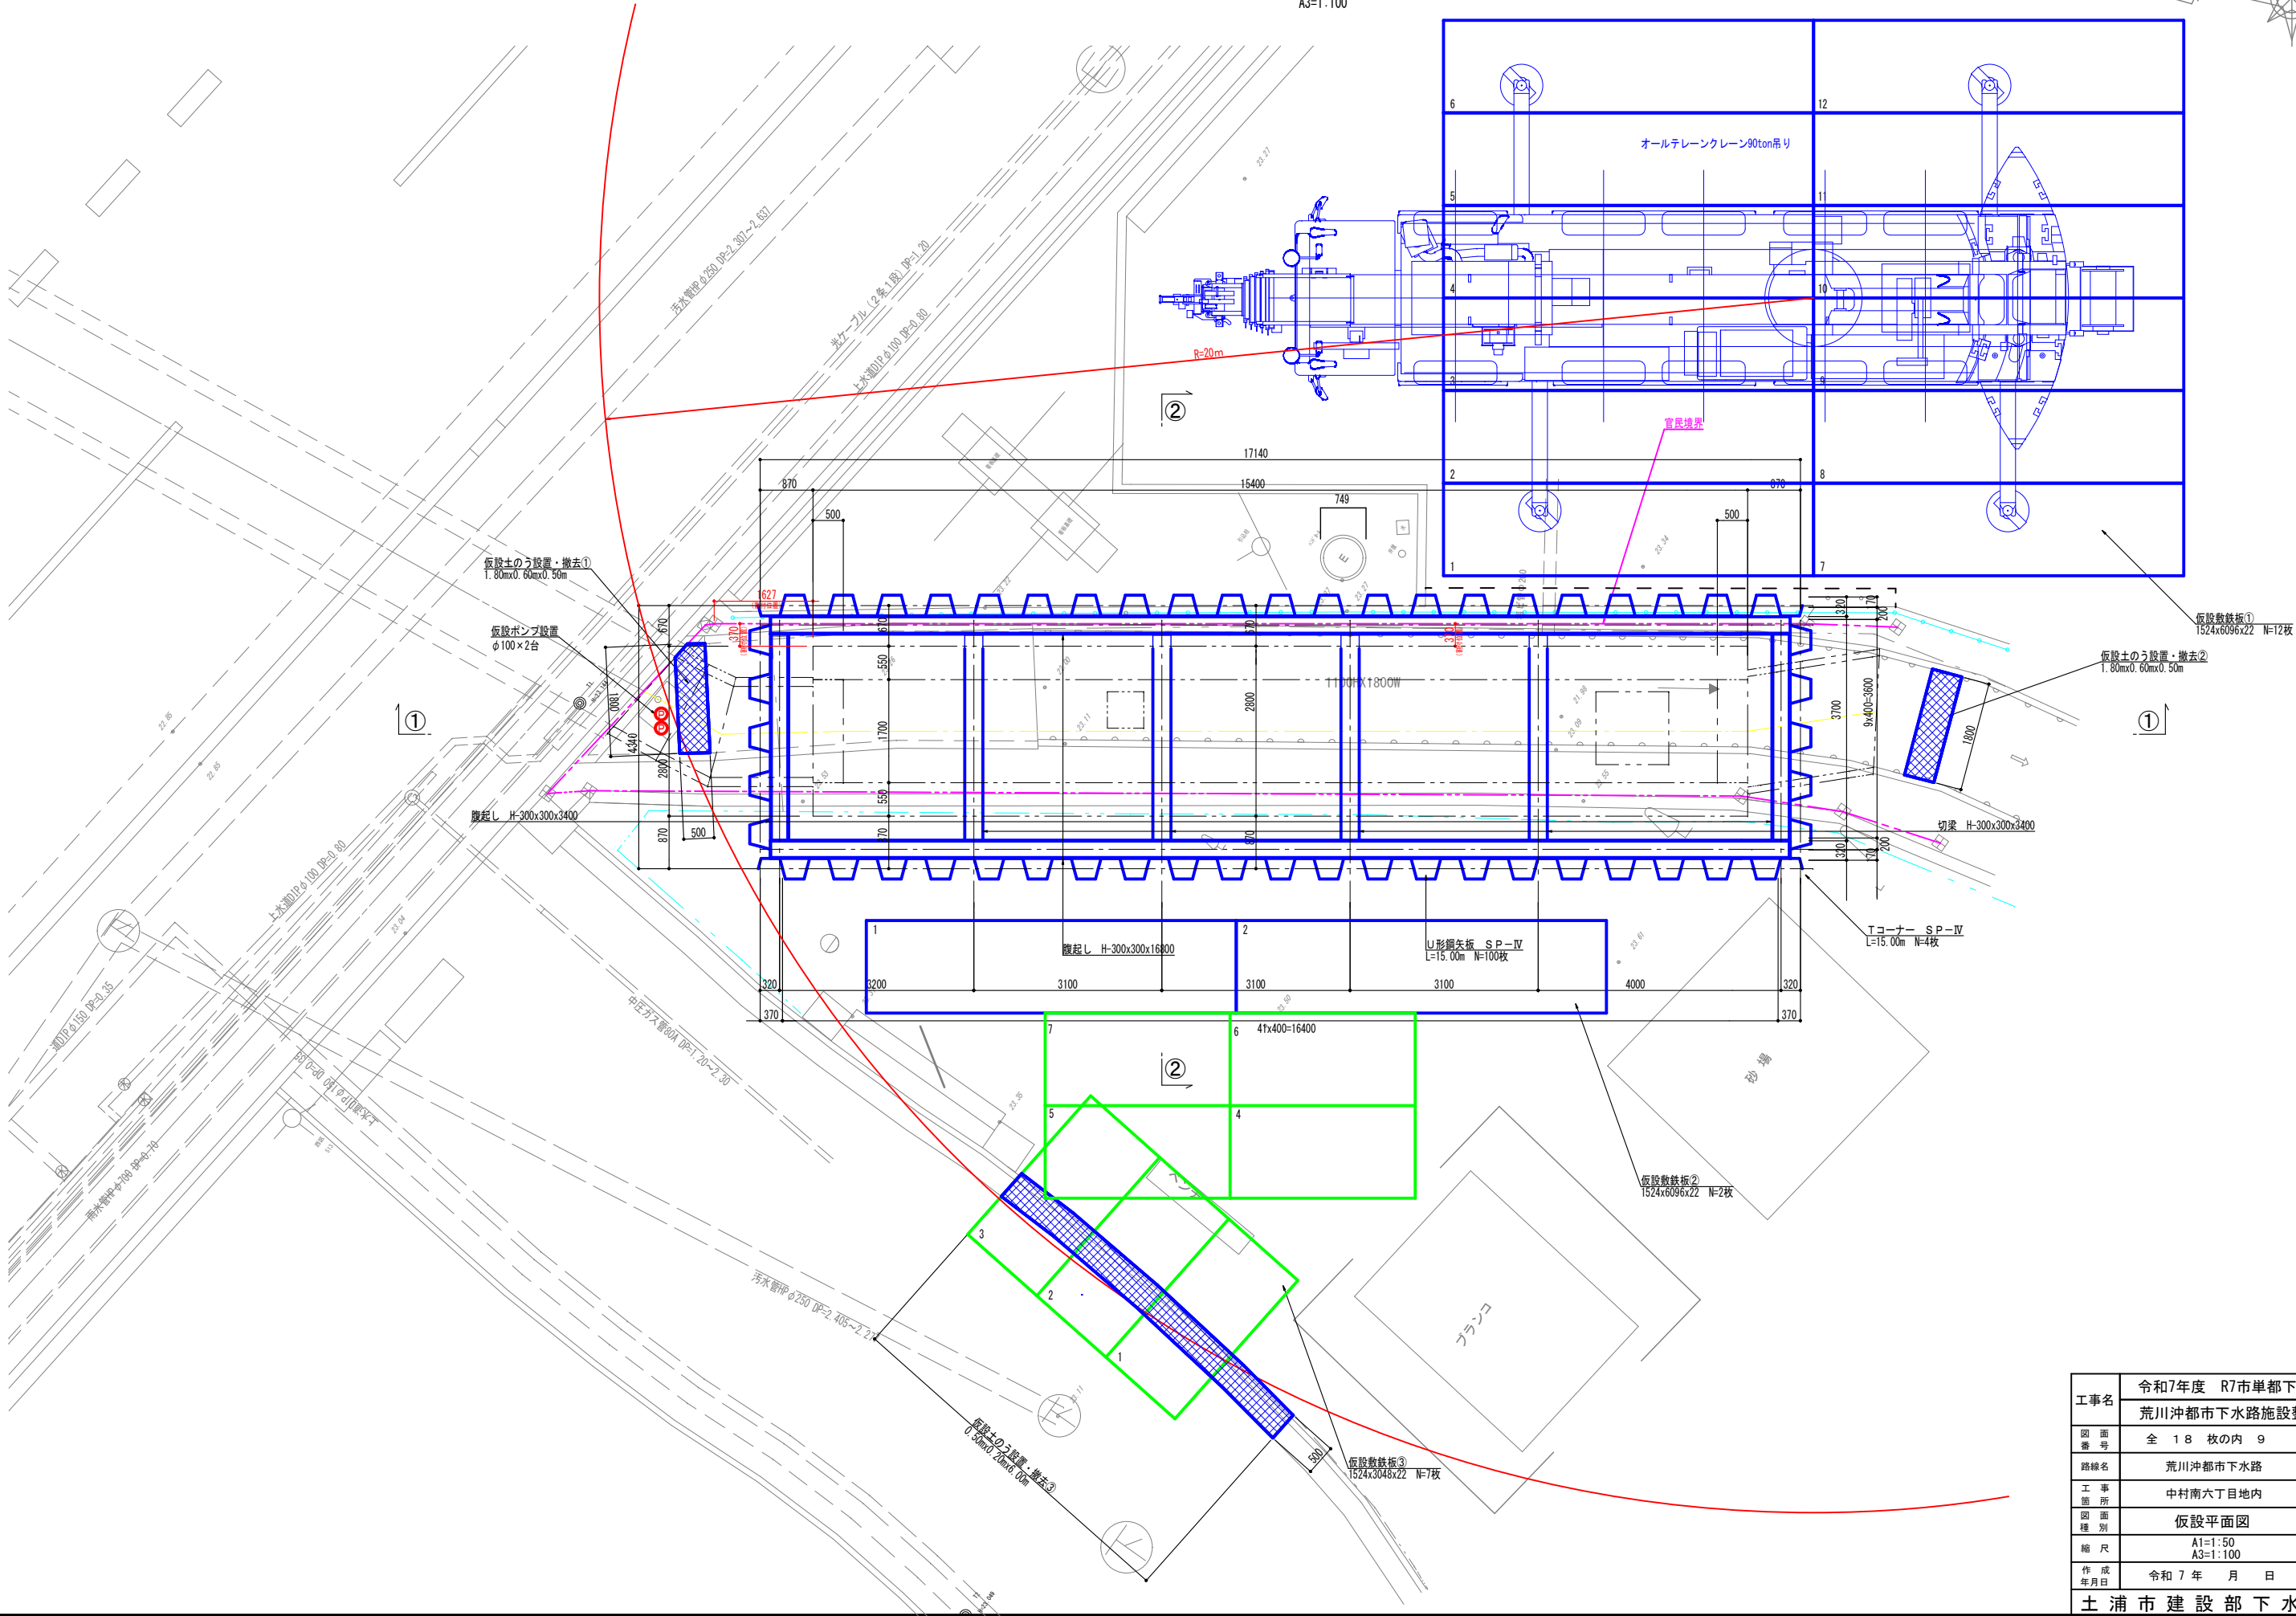


仮設平面図

A1=1:50  
A3=1:100

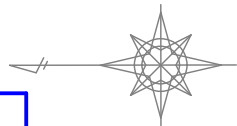

工事名	令和7年度 R7市単都下第1号 荒川沖都市下水道施設整備工事		
図面号	全 18 枚の内 9	課長	
路線名	荒川沖都市下水道	係長	
工事所	中村南六丁目地内	検図	
図面別	仮設平面図	設計	
縮尺	A1=1:50 A3=1:100	製図	
作成年月日	令和 7 年 月 日		
土 浦 市 建 設 部 下 水 道 課			