



1



平 面 図 (1) 縮尺 1:500

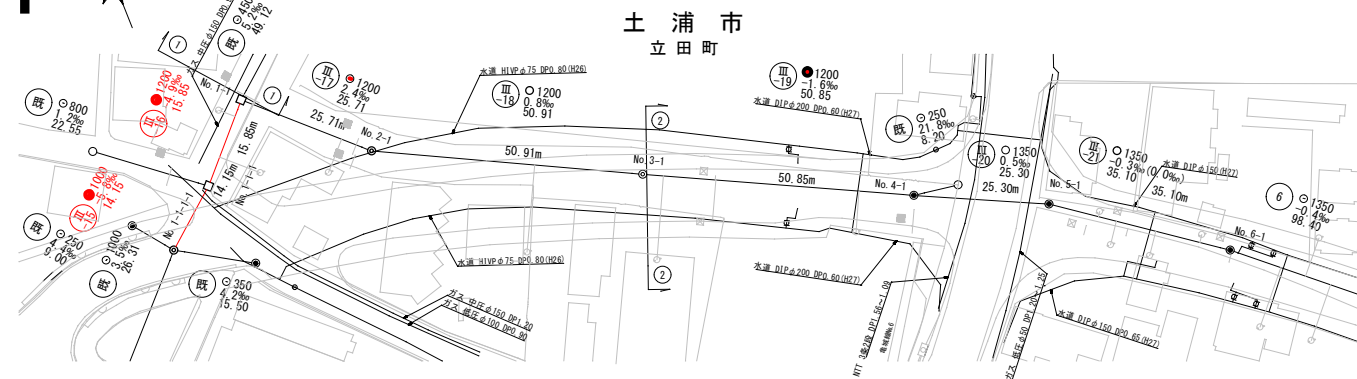

縦断面図 縦 1:100
縮尺 横 1:500

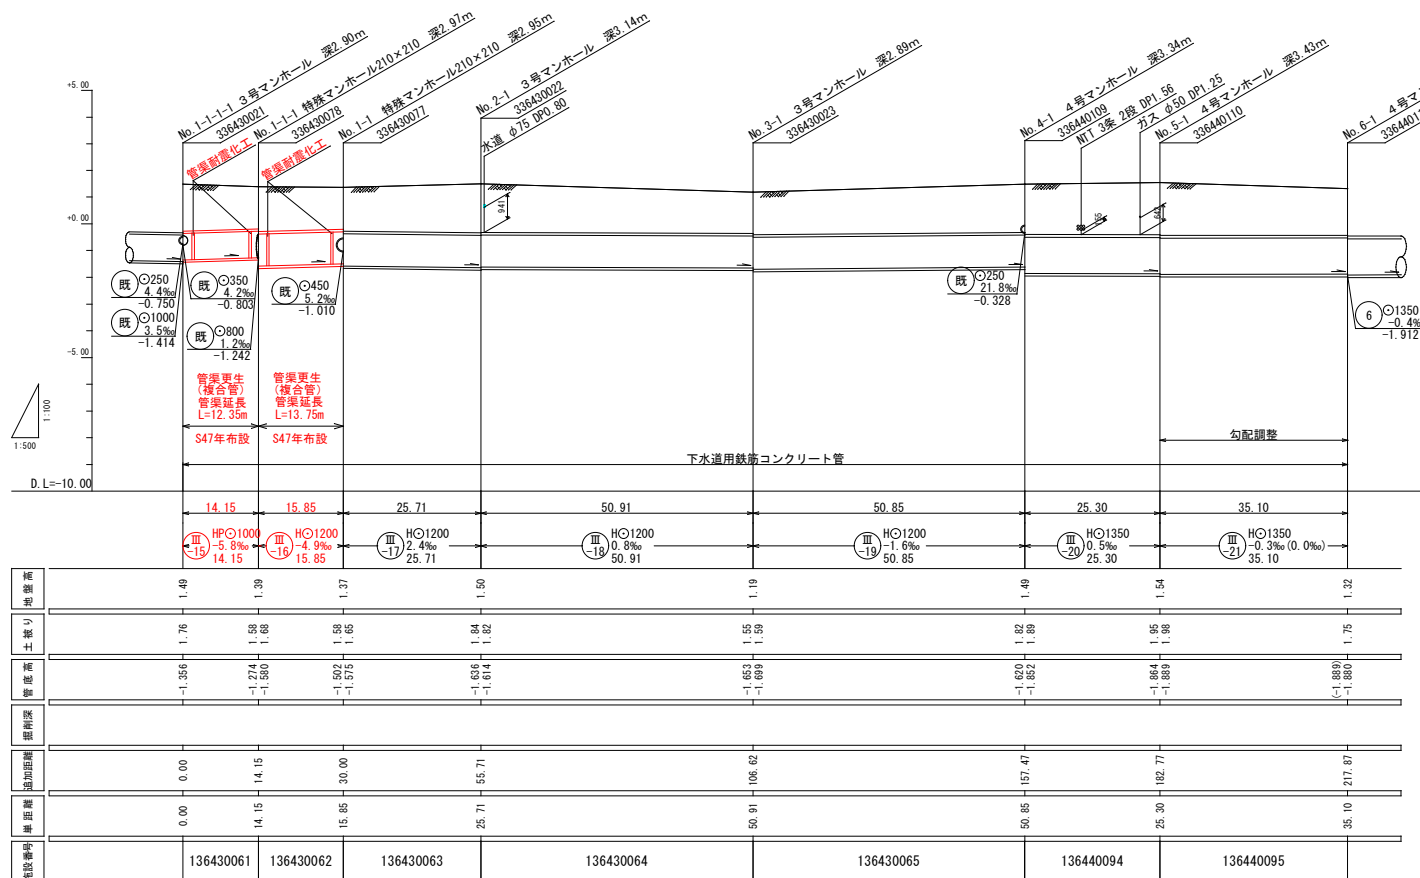


横断面図 縮尺 1:100

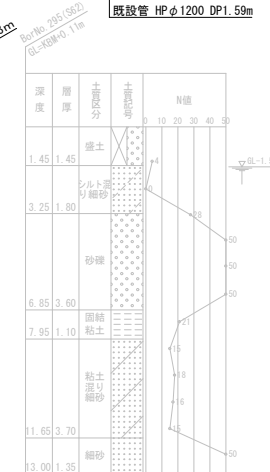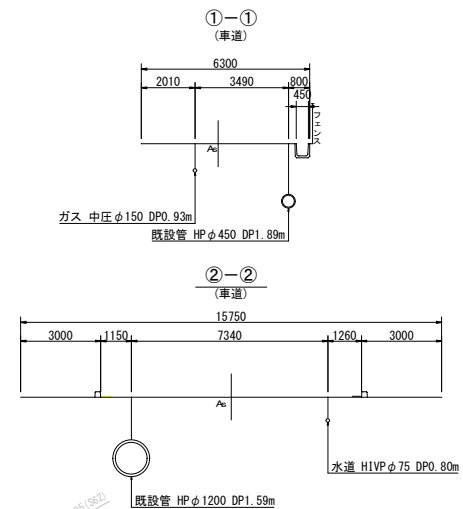

位置図 縮尺 1:10000



更生断面詳細図 S=1:20

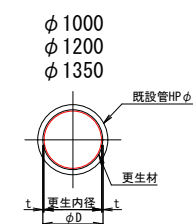

路線番号						
Ⅲ -15	Ⅲ -16	Ⅲ -17	Ⅲ -18	Ⅲ -19	Ⅲ -20	Ⅲ -21

工事名	砂園舗設下(更生)第2号 城北町地内外公共下水道管渠更生工事		
図面番	全	枚の内	課長
路線名	図示		係長
工事所	土浦市城北町地内外		検図
図面別	平面図(1)、縦断面 横断面		設計
縮尺	図示		製図
制作年月日	令和 年 月 日		
土浦市建設部下水道課			