
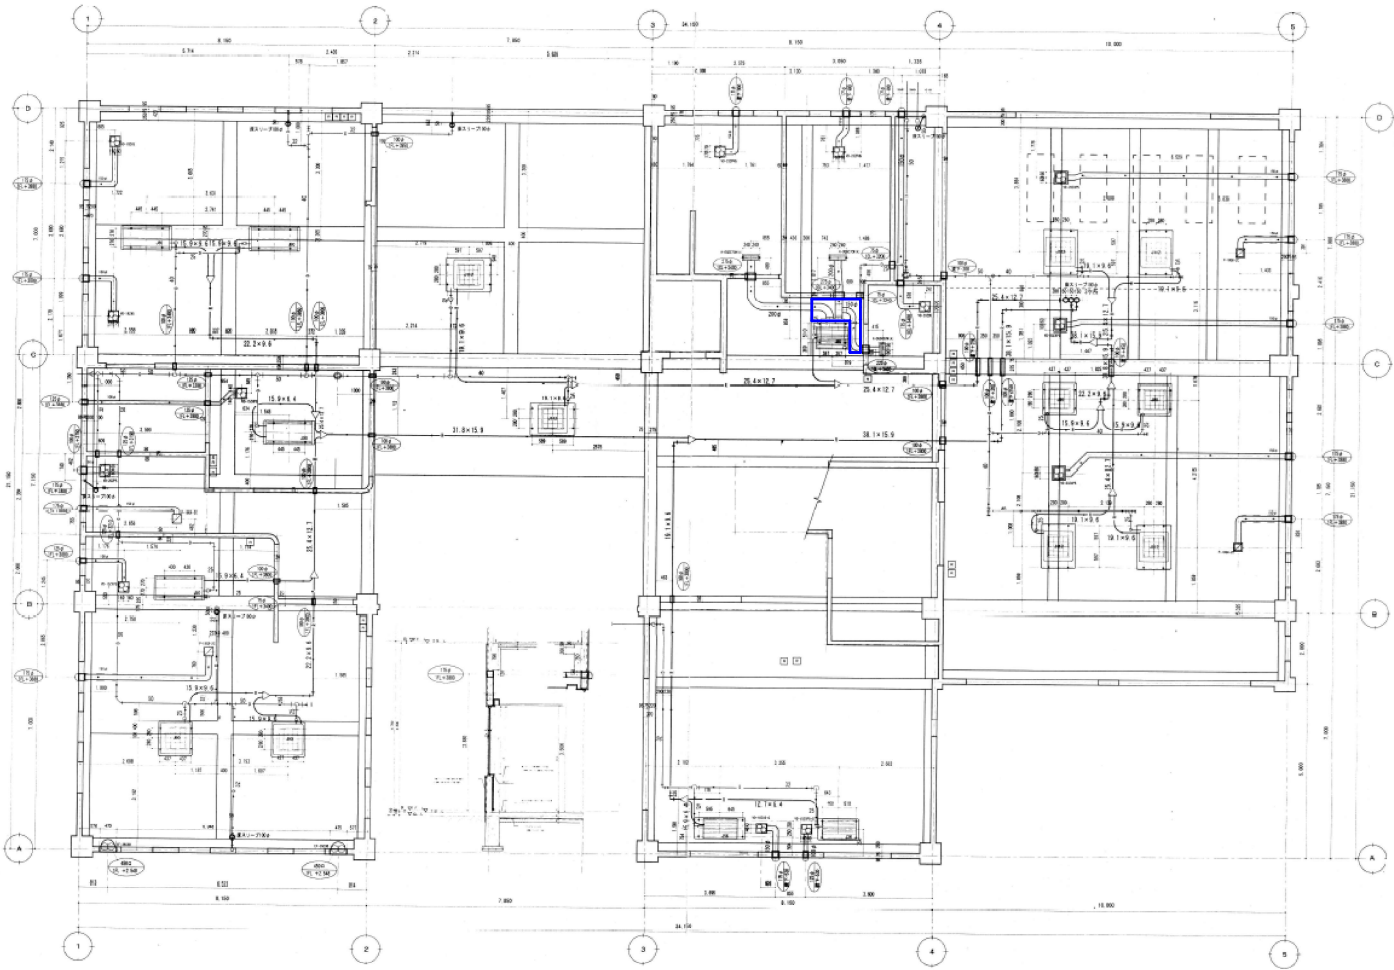


特記なきダクトについては、既存再利用すること
※既存アンカーは使用しないこと

 フレキシブルダクト



土浦市建設部住宅営繕課

課長	課長補佐	審査	設計	設計年月日	工事名称	図面名称	縮尺	番号
					神立地区コミュニティセンター空調設備改修工事	1階空調詳細図2	no scale	M-04