




8

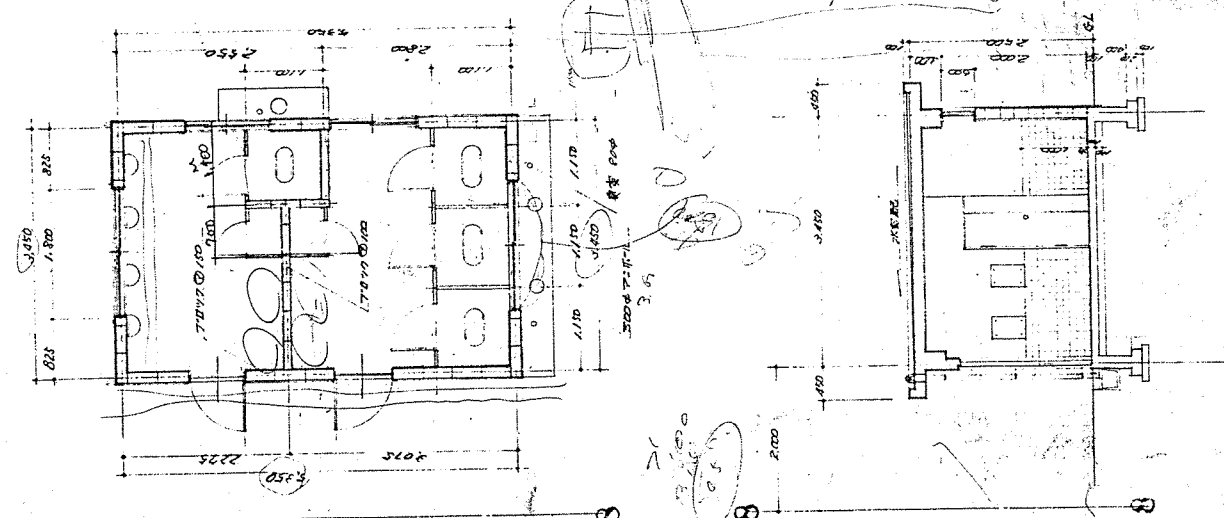

8

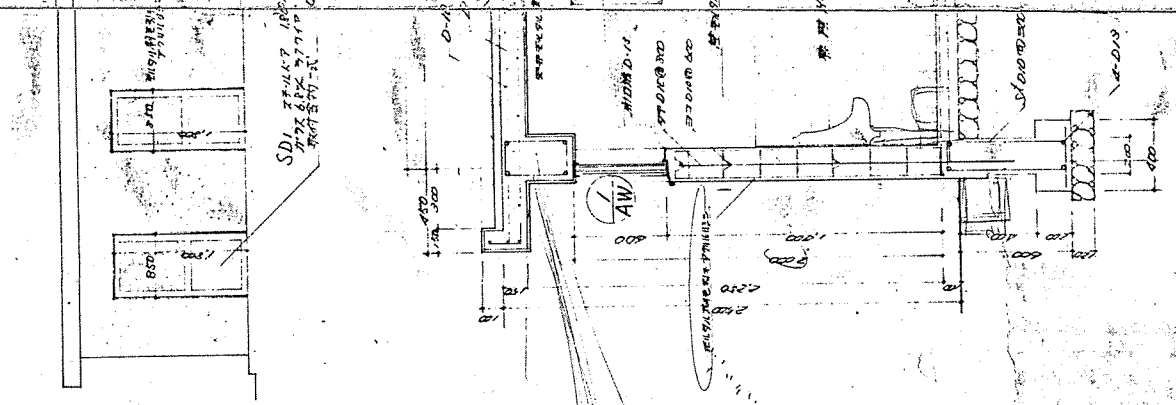

8

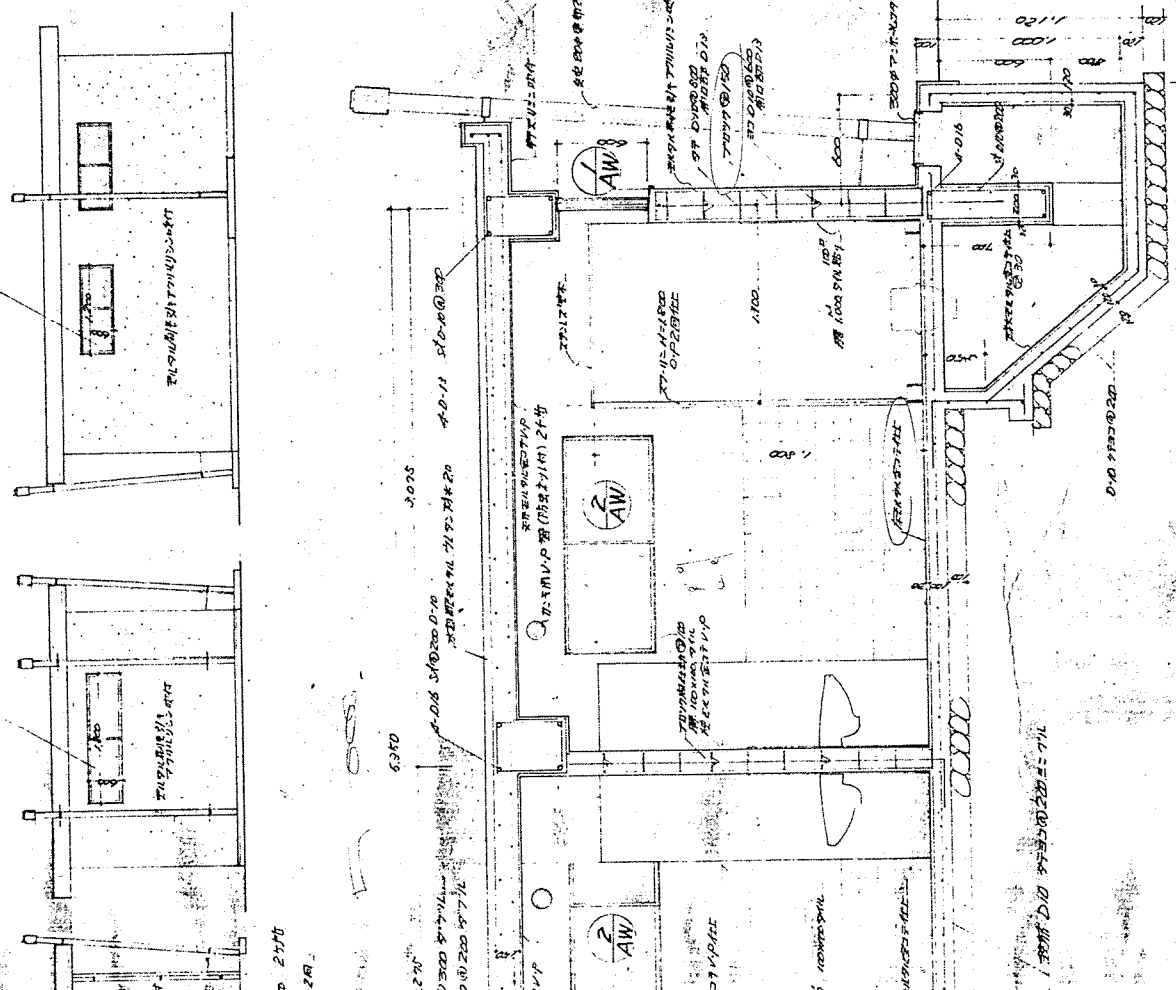

土浦市役所建設部建築課

課長	係長	設計	図

工事名称	工務課	新築工事
土浦市立和小学校体育施設		

図面名称	縮尺	番号
体育所平面図	1/20	27