



記 号	2カ所	廊下
形 状	欄間付引違い窓	
窓 図 寸 法		
仕上 (見込)	アルミ (カラー)	枠見込 70
網 子	FIX部: 強化ガラス学校用4mm 引き違い部: 強化ガラス学校用5mm	
付属金物	付属金物一式 取付L 皿板 戸革 引手 鍵外部シリンドー 内部サムターン	

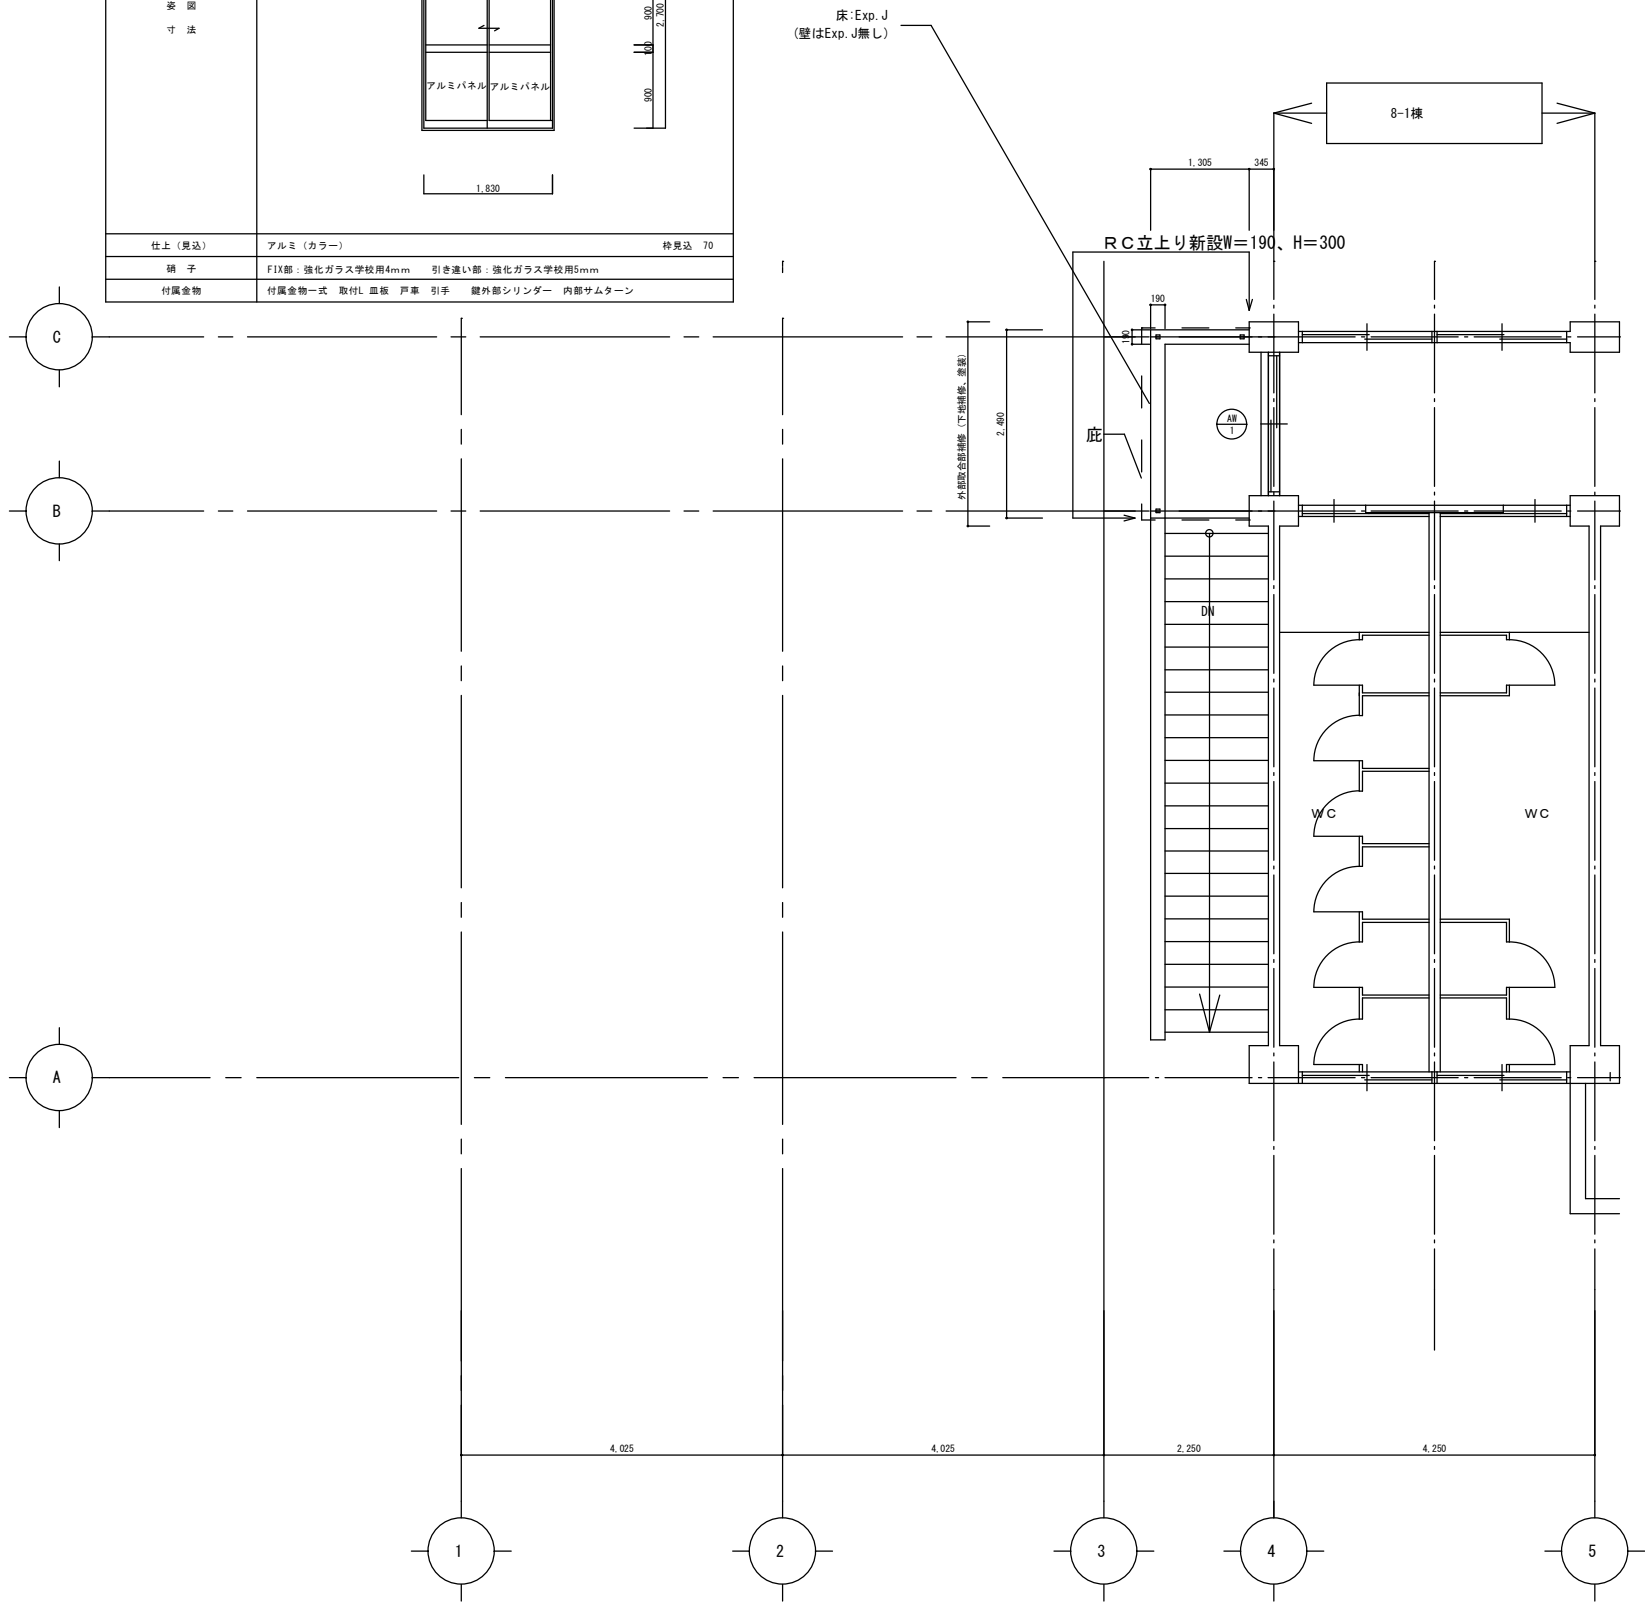

2階平面図 S=1:100

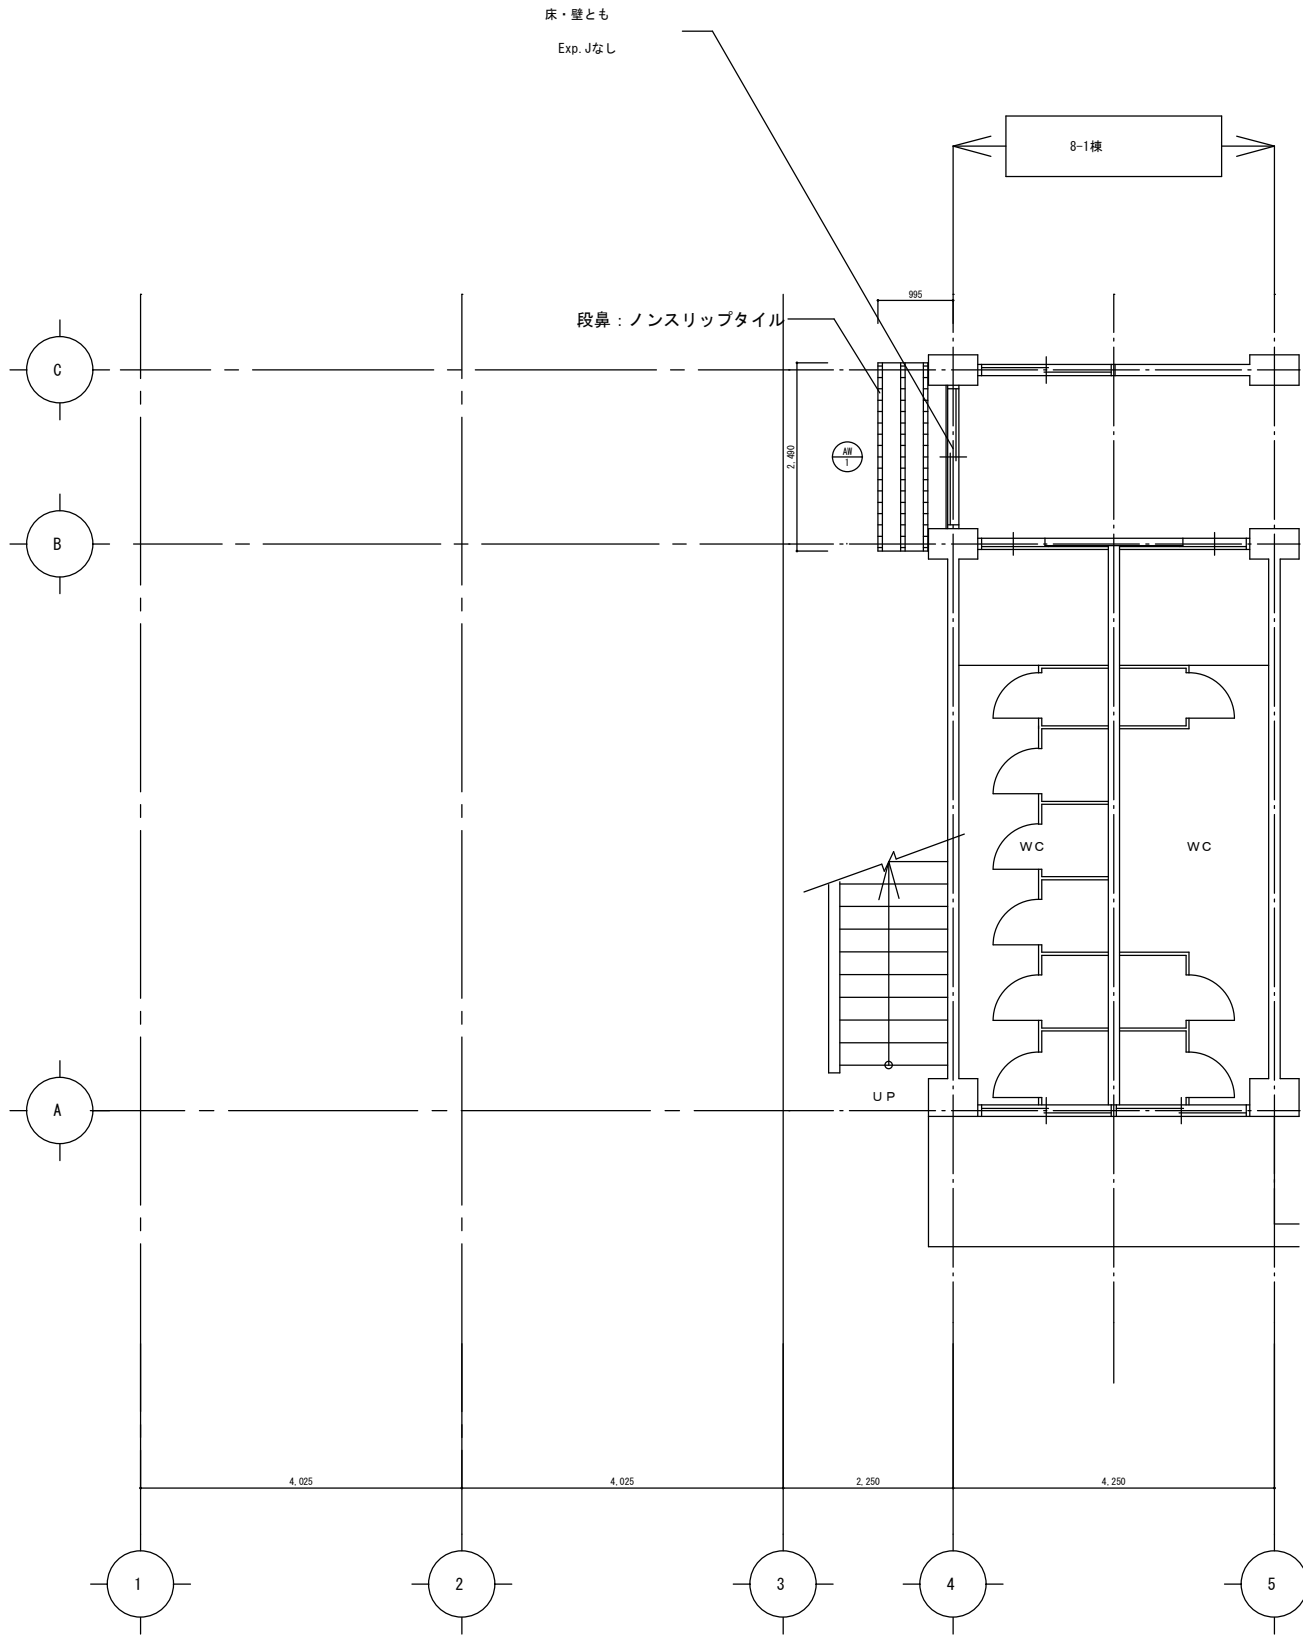

1階平面図 S=1:100

張間(Y)方向
桁行(X)方向

project title	drawing title	scale	sheet no.
真鍋小学校東校舎棟 (棟番号8-2棟) 解体工事	平面図改修図	(A1) 1:100 (A3) 1:200	A - 01
	土浦市教育委員会教育総務課	date R8. 4	