
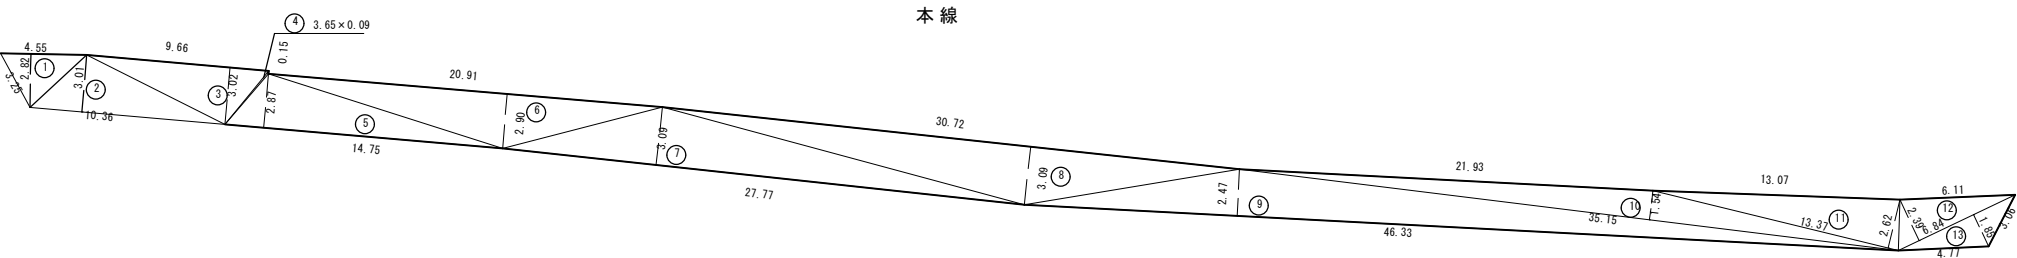
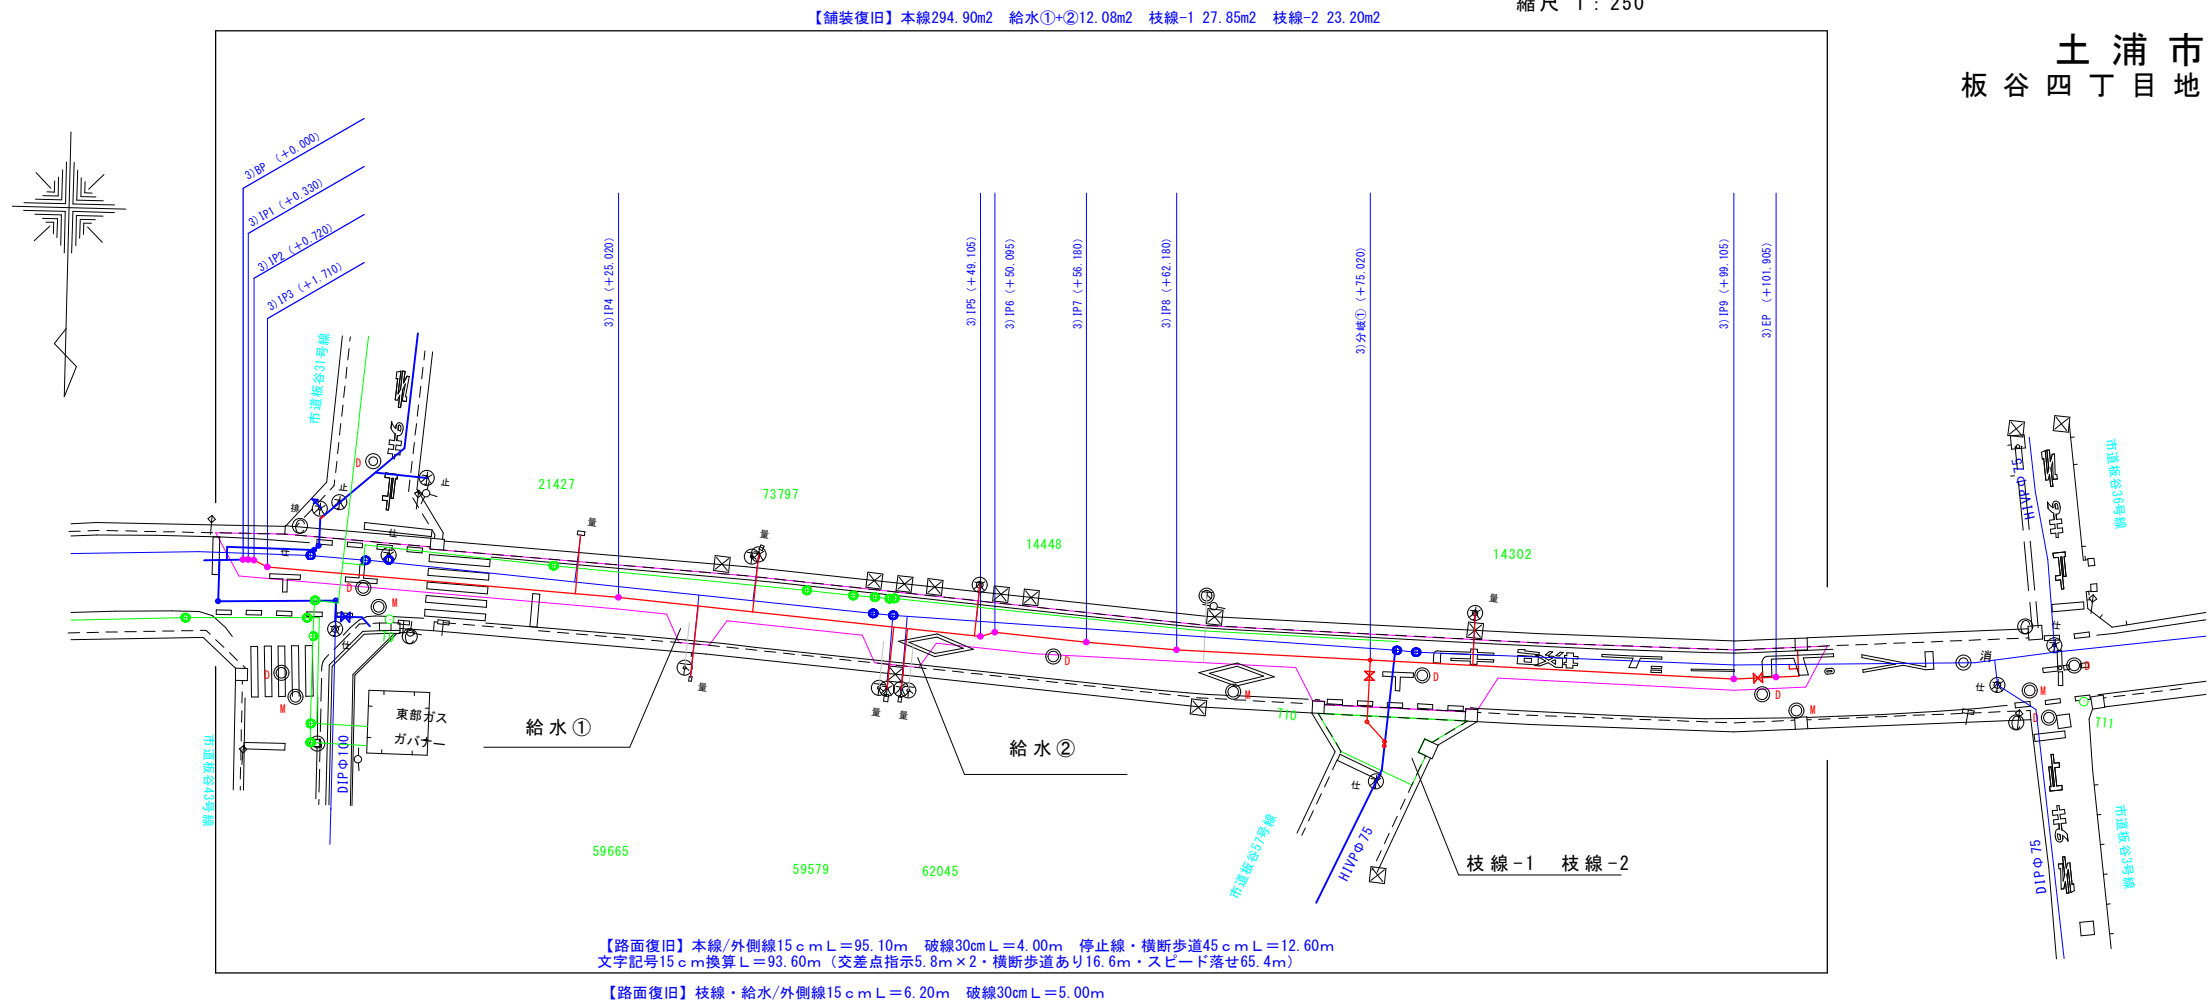


平面図

縮尺 1 : 250

案 内 図 縮尺1 : 10,000

土 浦 市
板 谷 四 丁 目 地 内 外




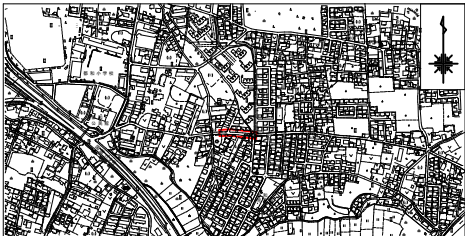


給水①

給水②

枝線-1

枝線-2

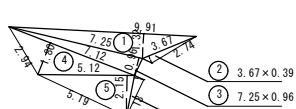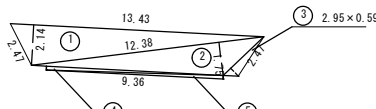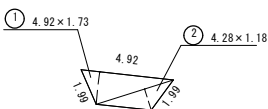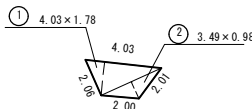

本線

NO	底辺	高さ	倍面積
1	4.55	2.82	12.8310
2	10.36	3.01	31.1836
3	9.66	3.02	29.1732
4	3.65	0.09	0.3285
5	14.75	2.87	42.3325
6	20.91	2.90	60.6390
7	27.77	3.09	85.8093
8	30.72	3.09	94.9248
9	46.33	2.47	114.4351
10	35.15	1.54	54.1310
11	13.37	2.62	35.0294
12	6.84	2.39	16.3476
13	6.84	1.85	12.6540
合計			589.81900
1/2			294.90950
面積			294.90 m ²

給水①

NO	底辺	高さ	倍面積
1	4.03	1.78	7.1734
2	3.49	0.98	3.4202
合計			10.5936
1/2			5.29680
面積			5.30 m ²

給水②

NO	底辺	高さ	倍面積
1	4.92	1.73	8.5116
2	4.28	1.18	5.0504
合計			13.5620
1/2			6.78100
面積			6.78 m ²

枝線-1

NO	底辺	高さ	倍面積
1	13.43	2.14	28.7402
2	12.38	1.75	21.6650
3	2.95	0.59	1.7405
4	9.36	0.20	1.8720
5	9.36	0.18	1.6848
合計			55.7025
1/2			27.8512
面積			27.85 m ²

枝線-2

NO	底辺	高さ	倍面積
1	9.91	1.32	13.0812
2	3.67	0.39	1.4313
3	7.25	0.96	6.9600
4	7.12	1.80	12.8160
5	5.12	2.15	11.0080
6	2.19	0.51	1.1169
合計			46.4134
1/2			23.2067
面積			23.20 m ²

(第3工区)

工 事 名		令和7年度 国補水工配更工第3号	
		板谷四丁目地内外配水管布設替工事	課 長
図面番号		全 6 枚の内 4 枚	
路 線 名		市道 I - 6 号線	係 長
工事箇所		土浦市板谷四丁目地内外	
図面種別		舗 装 復 旧 図	検 図
縮 尺			
作成年月日		令和 8 年 月 日	設 計
土 浦 市 建 設 部 水 道 課			
			製 図