

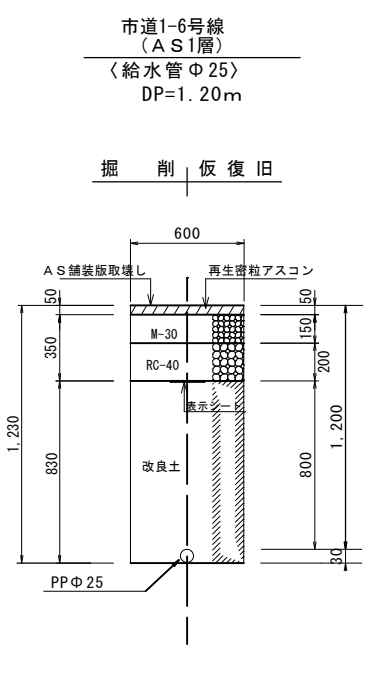
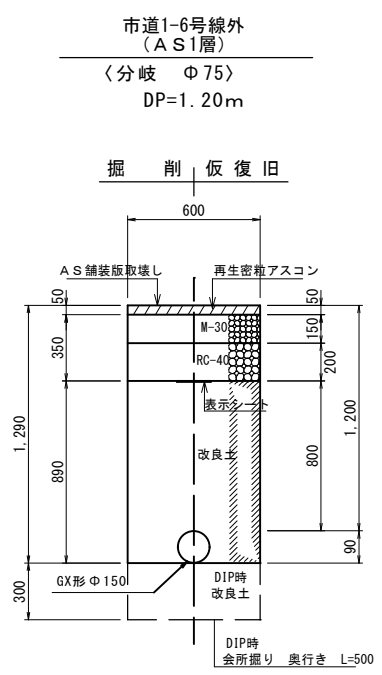


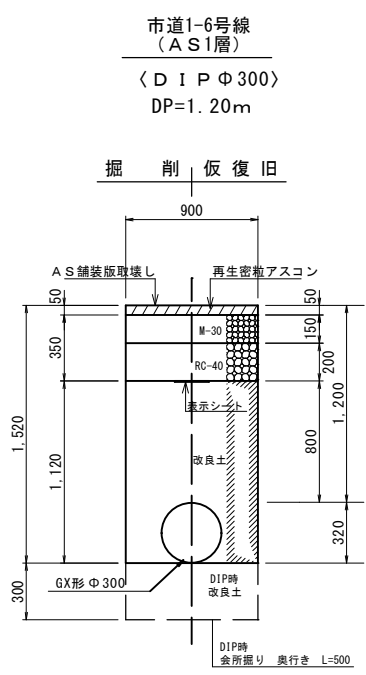


土留工標準図 S=1:4.0


軽量鋼矢板土留工
平面図

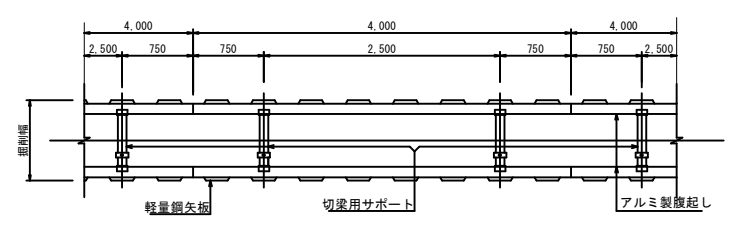

1段支保断面図

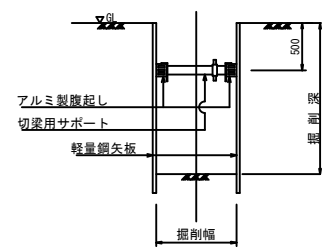

2段支保断面図

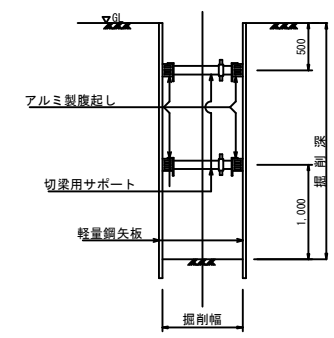


軽量鋼矢板土留工一覽

矢板長	矢板厚	掘削深さ	支保工段数
2.0m	3.5cm	1.5~1.8m	1
2.5m	3.5cm	1.8~2.2m	2
3.0m	3.5cm	2.2~2.8m	2
3.5m	3.5cm	2.8~3.3m	3

掘削断面・舗装構成図

本復旧工

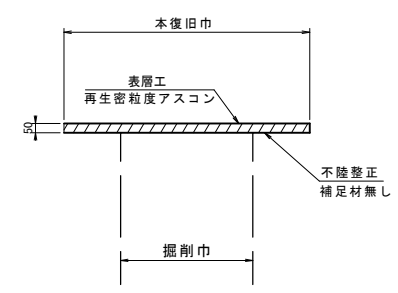

(第3工区)

工事名	令和7年度 国補水工配更工第3号	課長	
図面番号	全 6 枚の内 6 枚	係長	
路線名	市道 I - 6 号線外	検図	
工事箇所	土浦市板谷四丁目地内外	設計	
図面種別	掘削断面・舗装構成図	製図	
縮尺	図示		
作成年月日	令和 8 年 月 日		
土浦市建設部水道課			