


(令和8年度)

平面図

縮尺

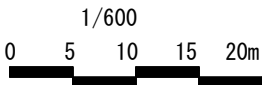

学校名

下高津小学校

調査番号


(都道府県)
0 | 8

(市町村)
2 | 0 | 3


(学 校)
0 | 0 | 9 | 3

整理番号


0309

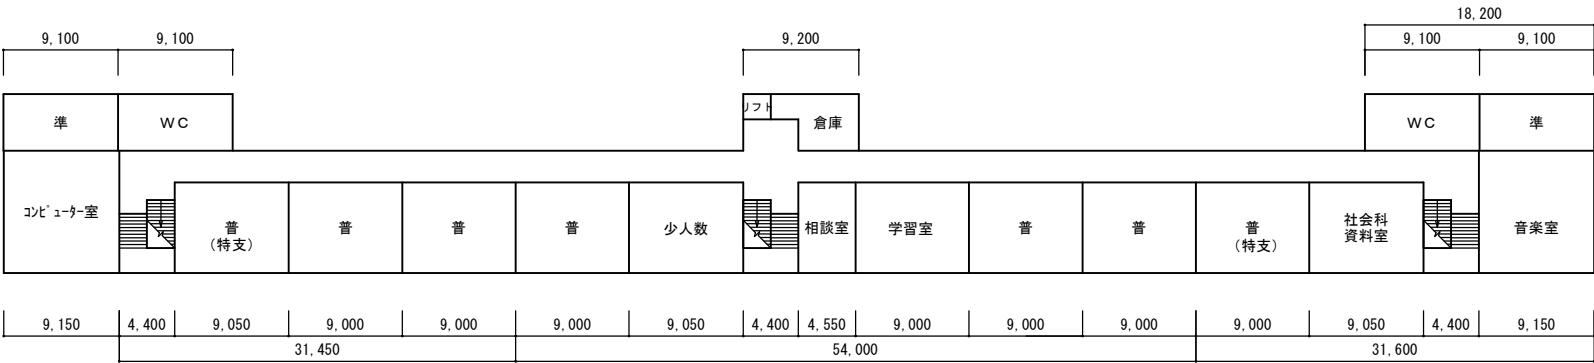

凡 例
普通教室
準備室
WC
便 所
倉 庫

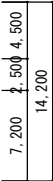

① 普通教室、特別教室棟 3階

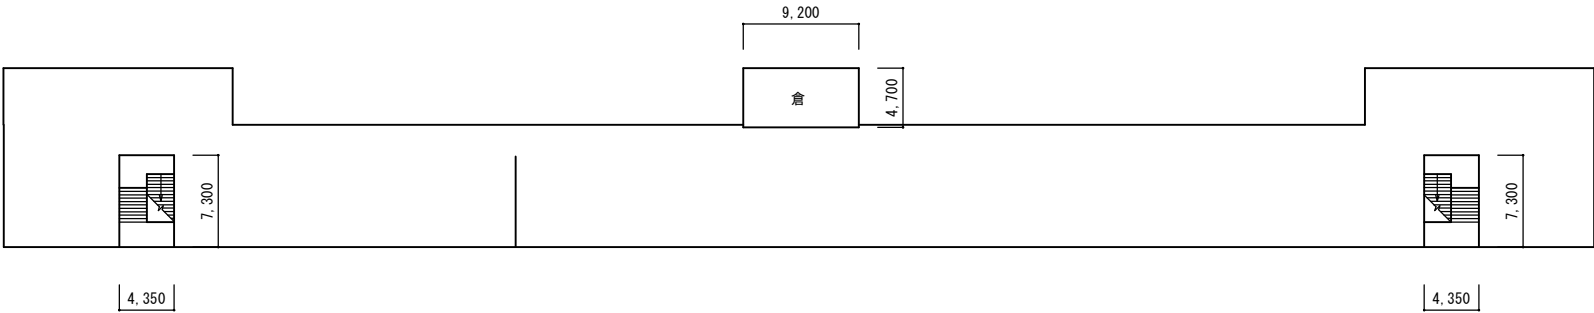

① 普通教室、特別教室棟 屋上

