


(令和8年度)

平面図

縮尺

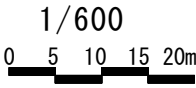

学校名

荒川沖小学校

調査番号


(都道府県)
0 | 8

(市町村)
2 | 0 | 3

(学 校)
0 | 0 | 9 | 9

整理番号

0315

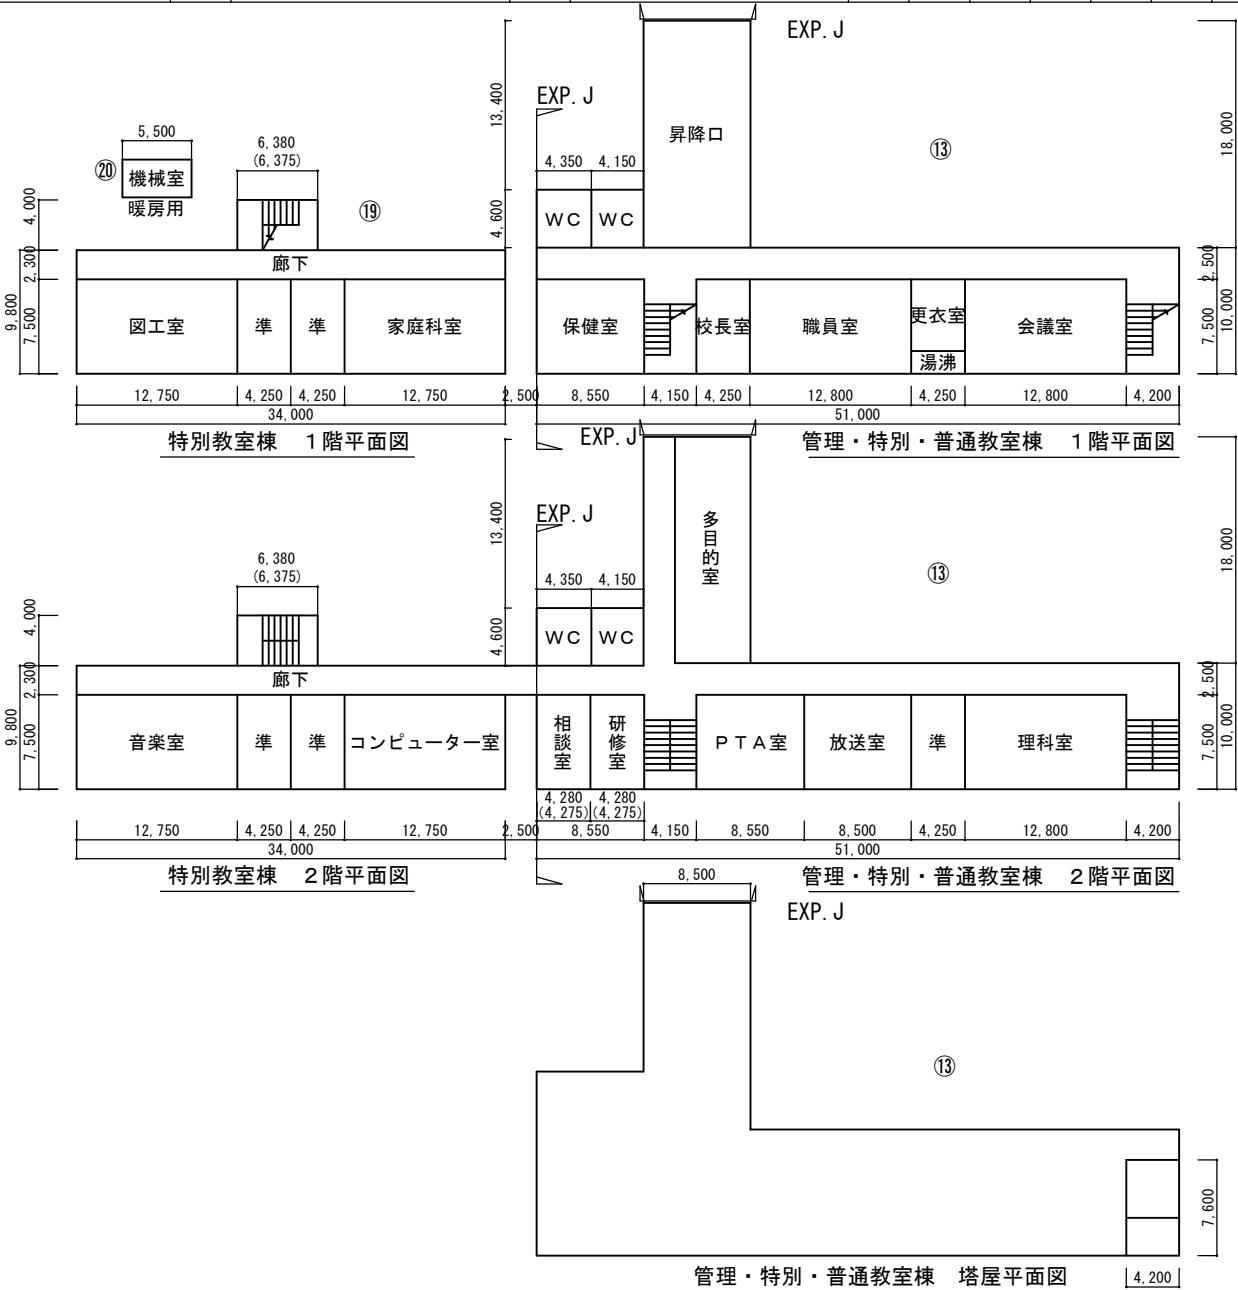

凡 例
普 普通教室
準 準備室
WC 便 所