
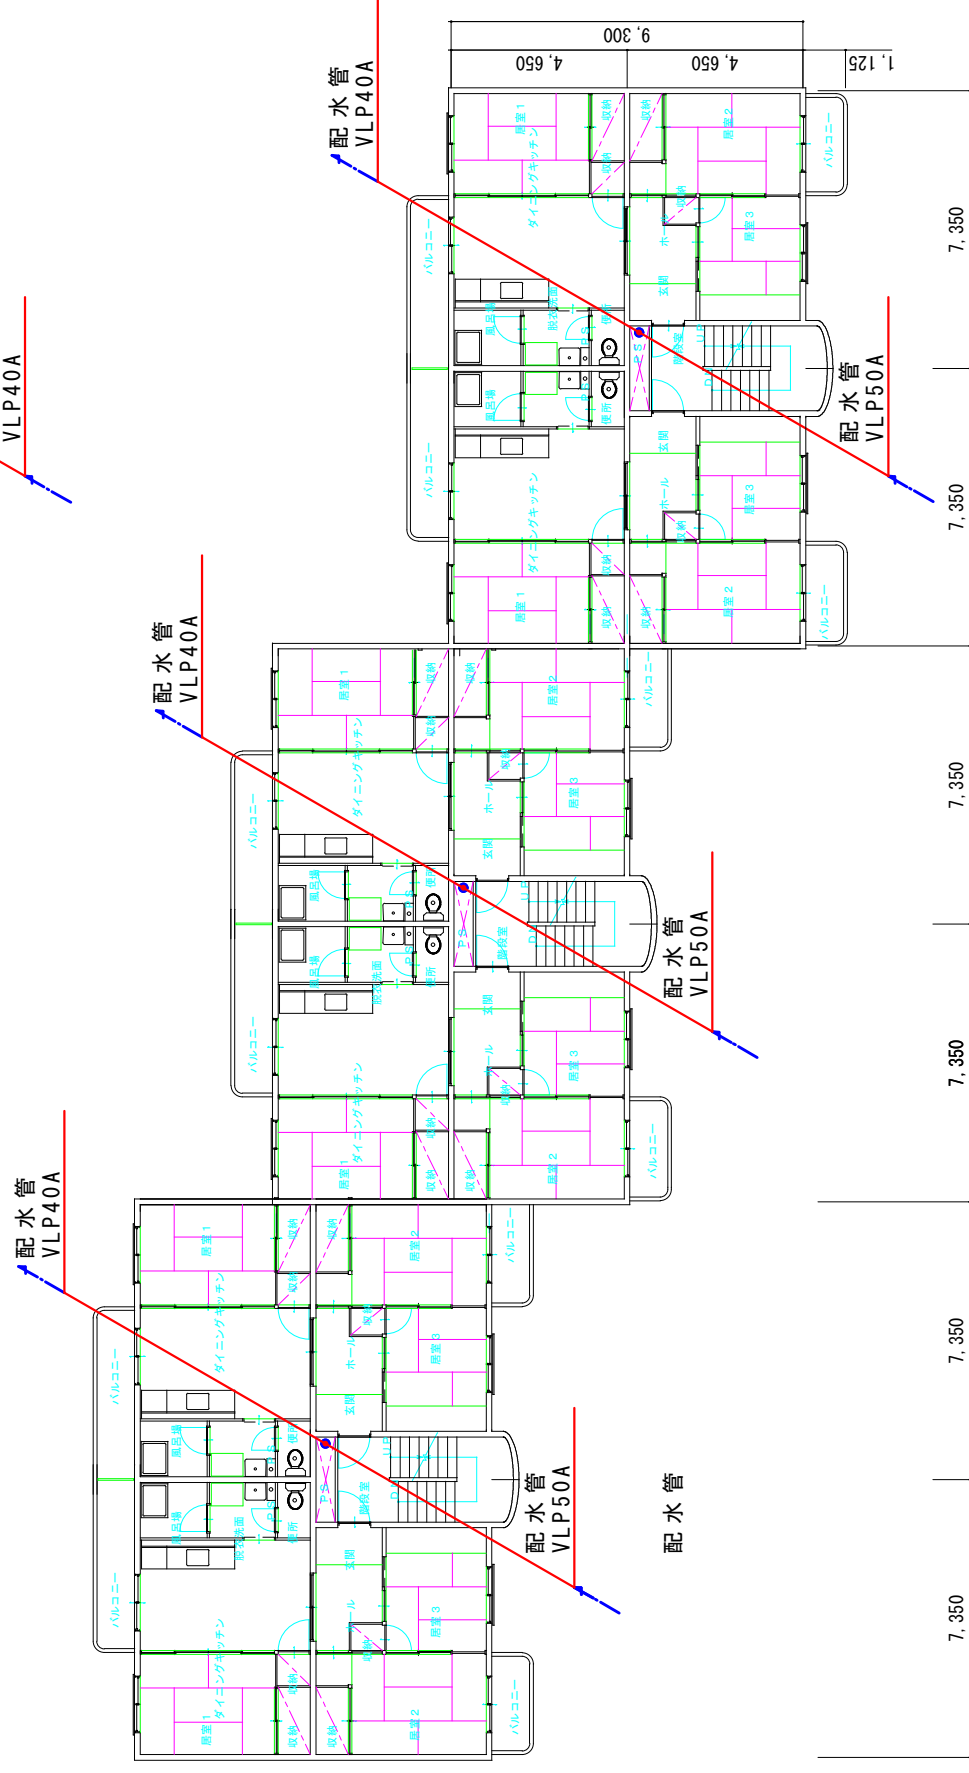


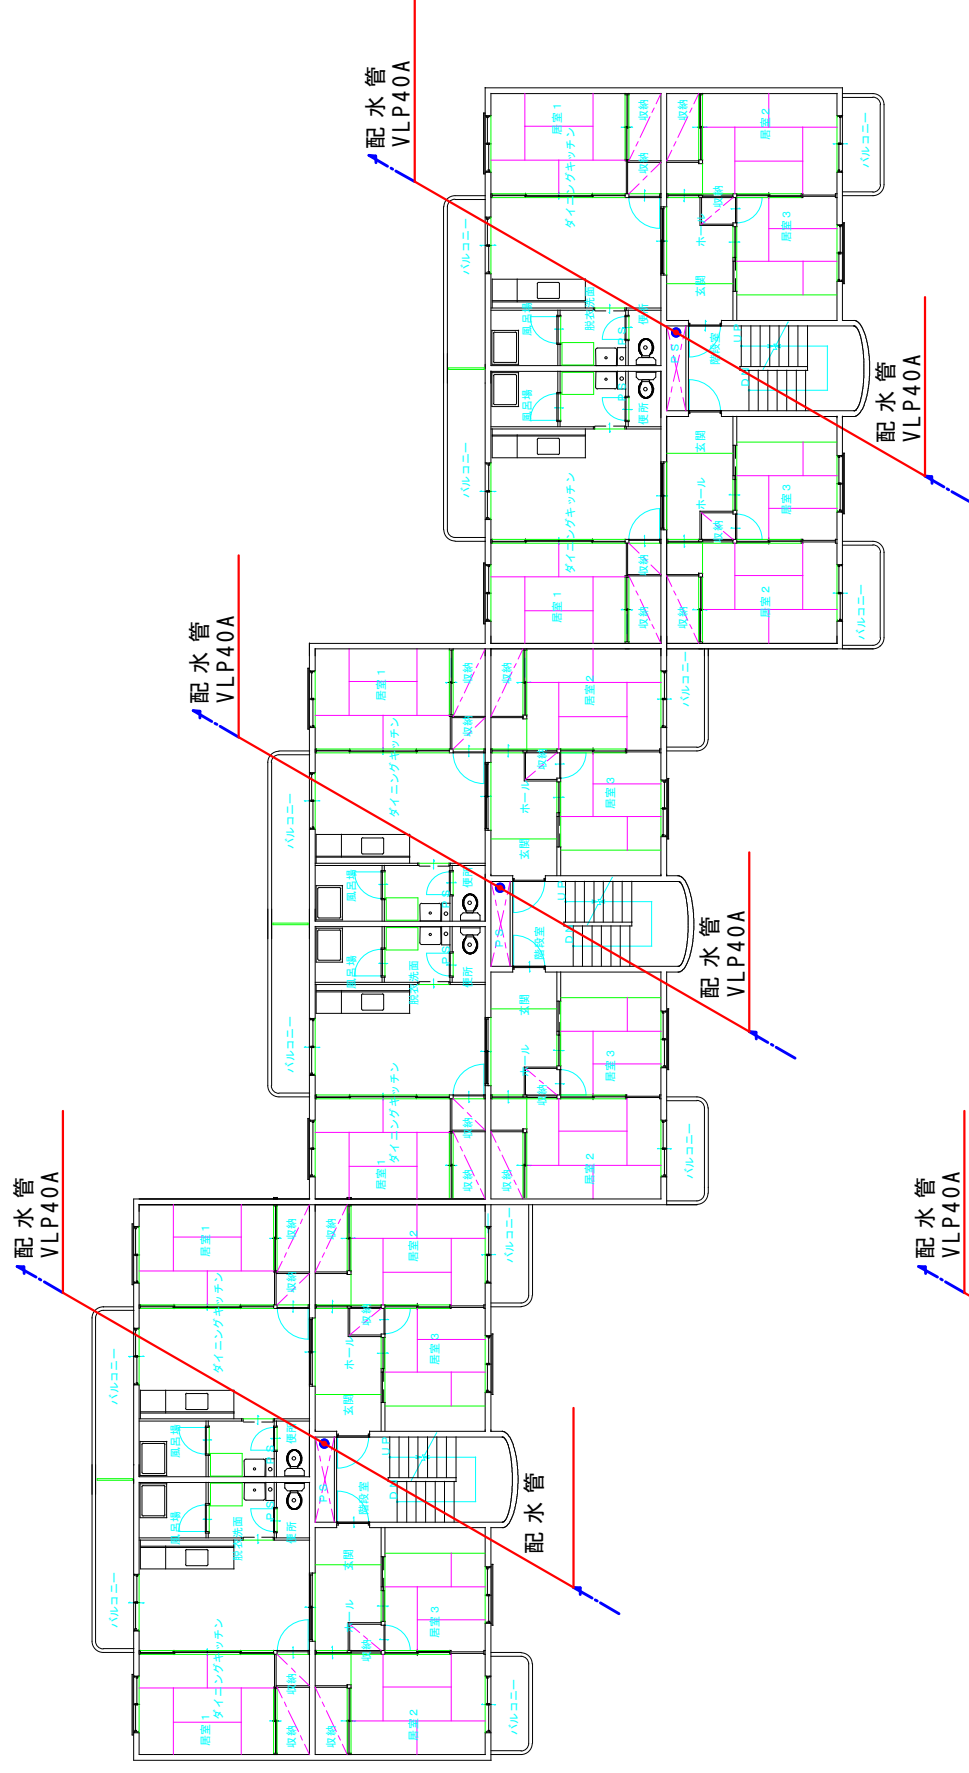

アスベスト含有箇所リスト (103号棟)

外部腰壁

住戸内キッチン壁

※配管支持材取付時は、集塵機能付き(HEPAフィルター)工具を使用し、作業中は飛散防止のため養生、湿潤化を行うこと

※石綿含有建材は、石綿含有産業廃棄物として適切に処分、運搬を行うこと。

土浦市建設部住宅営繕課								
課長	課長補佐	審査	設計	設計年月日	工事名称	図面名称	縮尺	番号
					大岩田住宅103・104号棟給水管改修工事	103号棟 平面図（撤去）	A3:1/200	M-05-1