


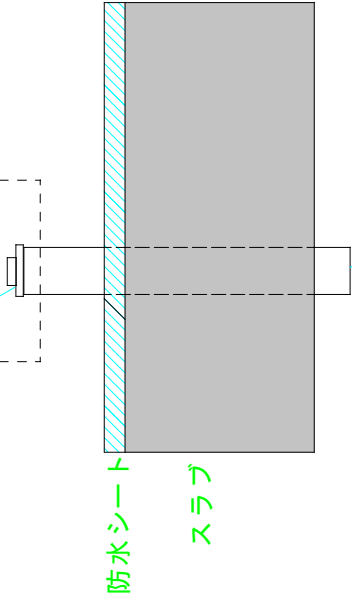

既存立上り管残置のうえ、
開口部閉塞




スライダ

スラブ下で切断撤去のうえ、モルタル埋め

図詳細部止めプラグ上屋

屋上平面図

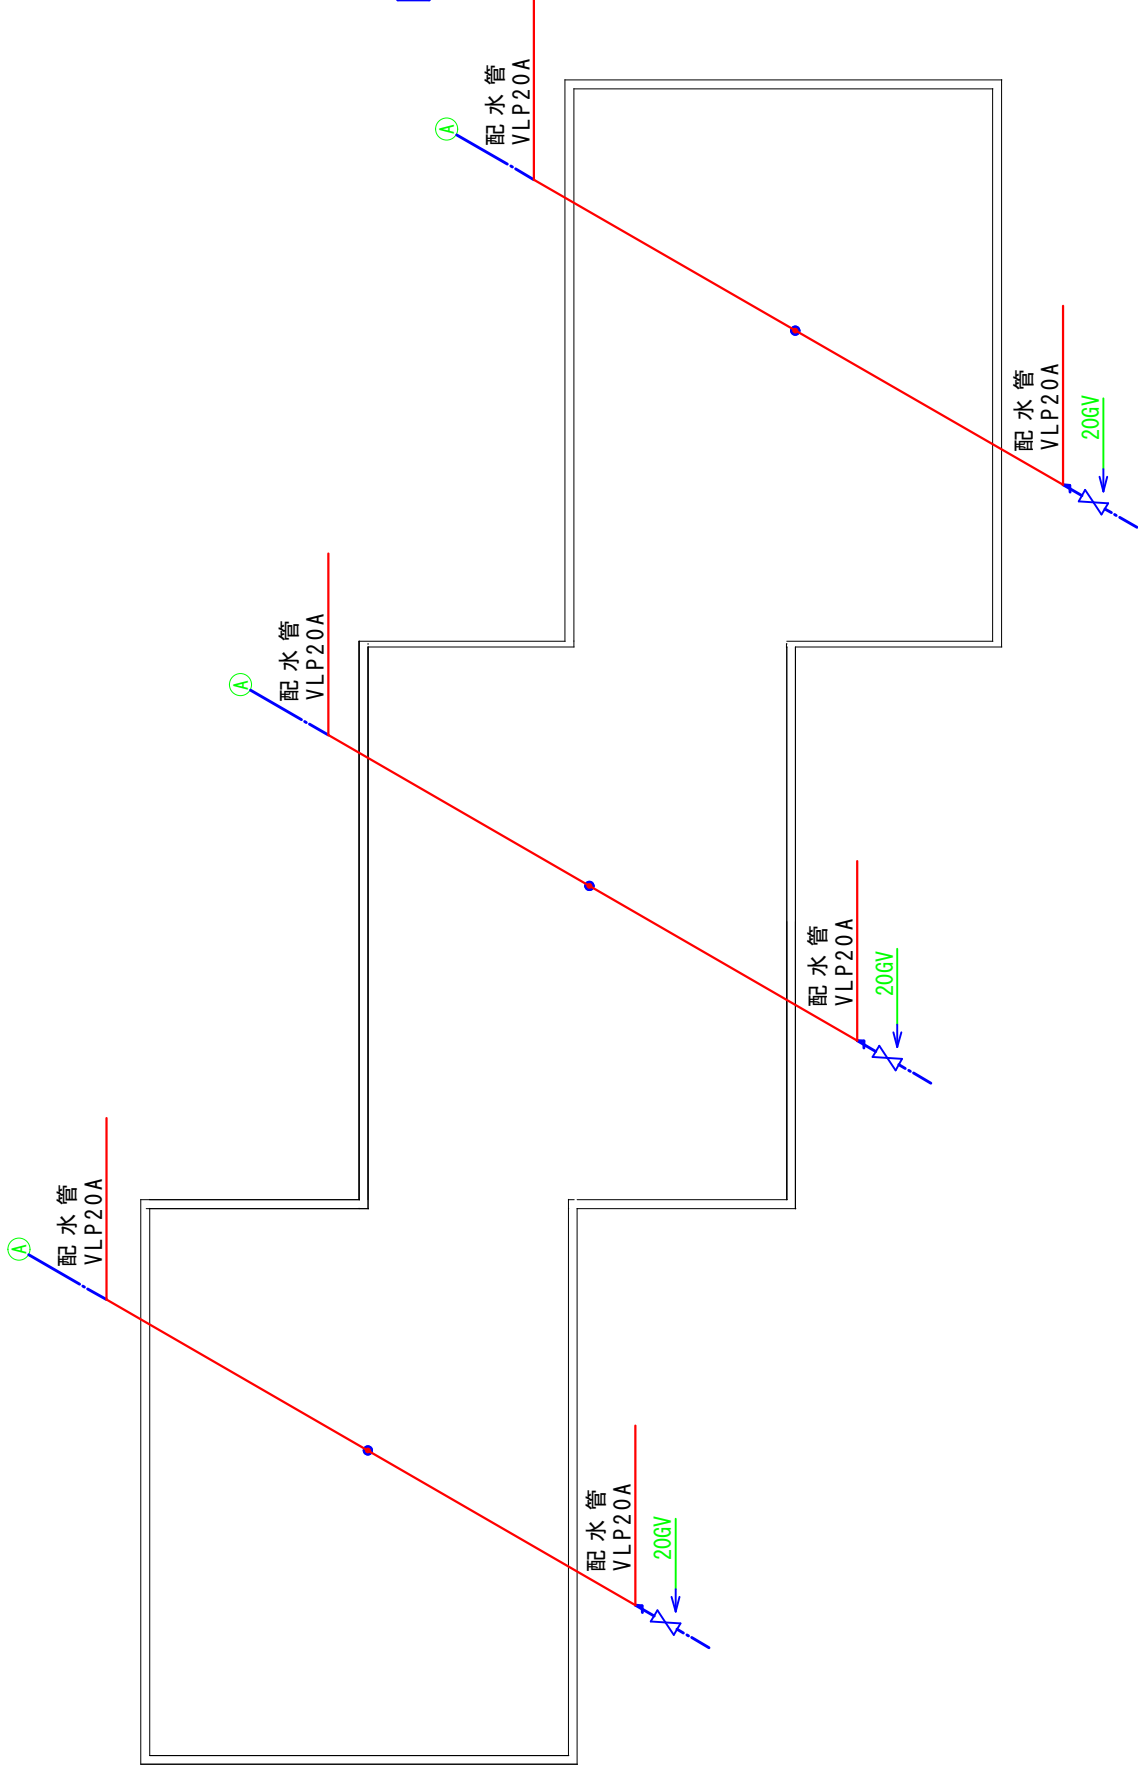

アスベスト含有箇所リスト（103号棟）

外部腰壁
住戸内キッチン壁

住戸内キッチン壁

※配管支持材取付時は、集塵機能付き (HEPAフィルター) 工具を使用し、作業中は飛散防止のため養生、湿潤化を行うこと

※石綿含有建材は、石綿含有産業廃棄物として適切に処分、運搬を行うこと。

土浦市建設部住宅営繕課						
課長		課長補佐		審査	設計	設計年月日
工事名称			図面	名称	縮尺	番号
大岩田住宅103・104号棟給水管改修工事			103号棟	平面図（撤去）	A3：1/200	M-05-2