



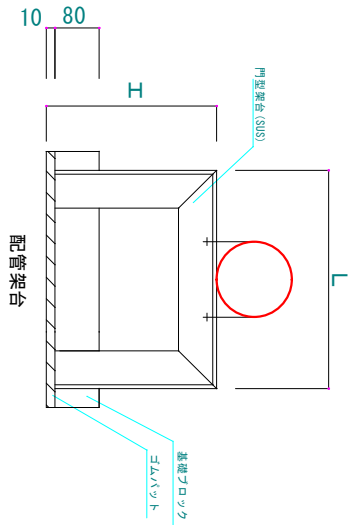

H	L	個数
200	300	55

屋上平面図

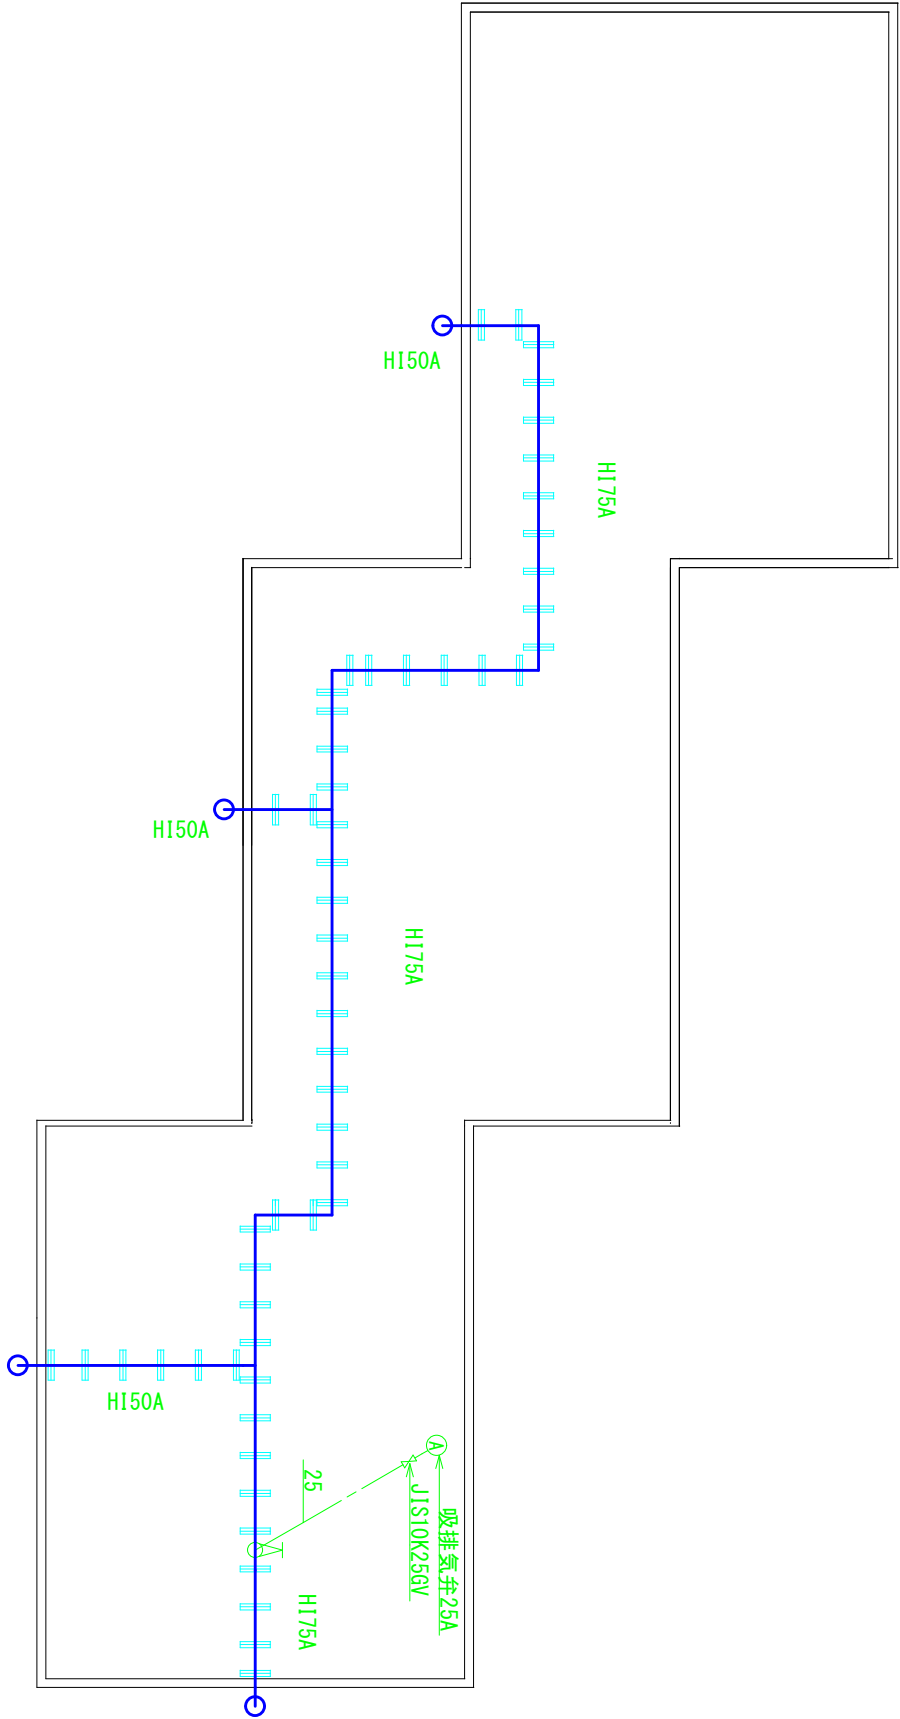

アスベスト含有箇所リスト (103号棟)
外部腰壁
住戸内キッチン壁

※配管支持材取付時は、集塵機能付き (HEPAフィルター) 工具を使用し、作業中は飛散防止のため養生、湿潤化を行うこと
※石綿含有建材は、石綿含有産業廃棄物として適切に処分、運搬を行うこと。

土浦市建設部住宅営繕課	課長	課長補佐	審査	設計	設計年月日	工事名称	図面名称	縮尺	番号
						大岩田住宅103・104号棟給水管改修工事	103号棟 平面図 (新設)	A3:1/200	M-06-2