




屋上平面図

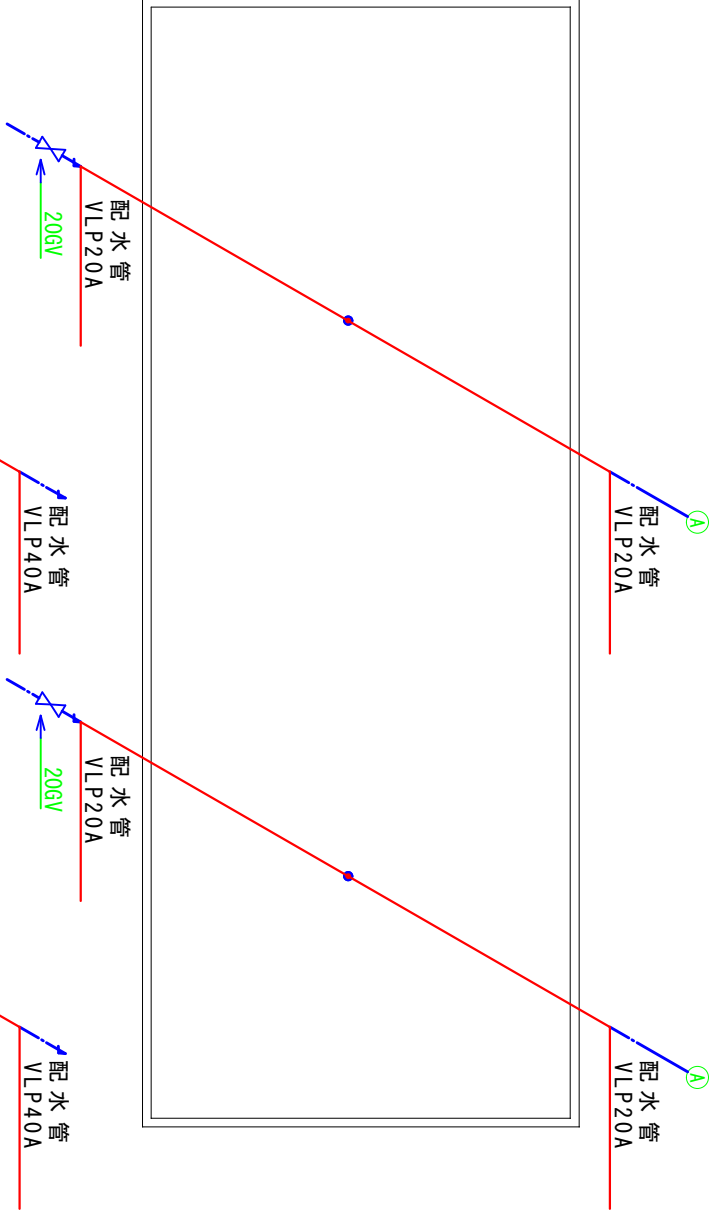


屋上プラゲ止め部詳細図

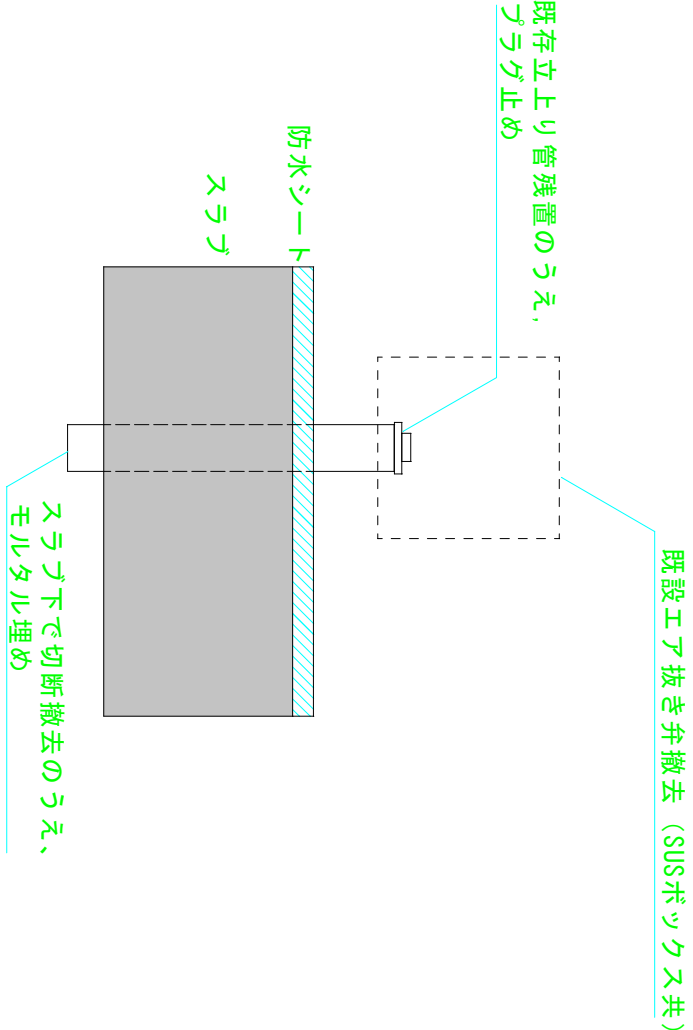

2・3・4階平面図

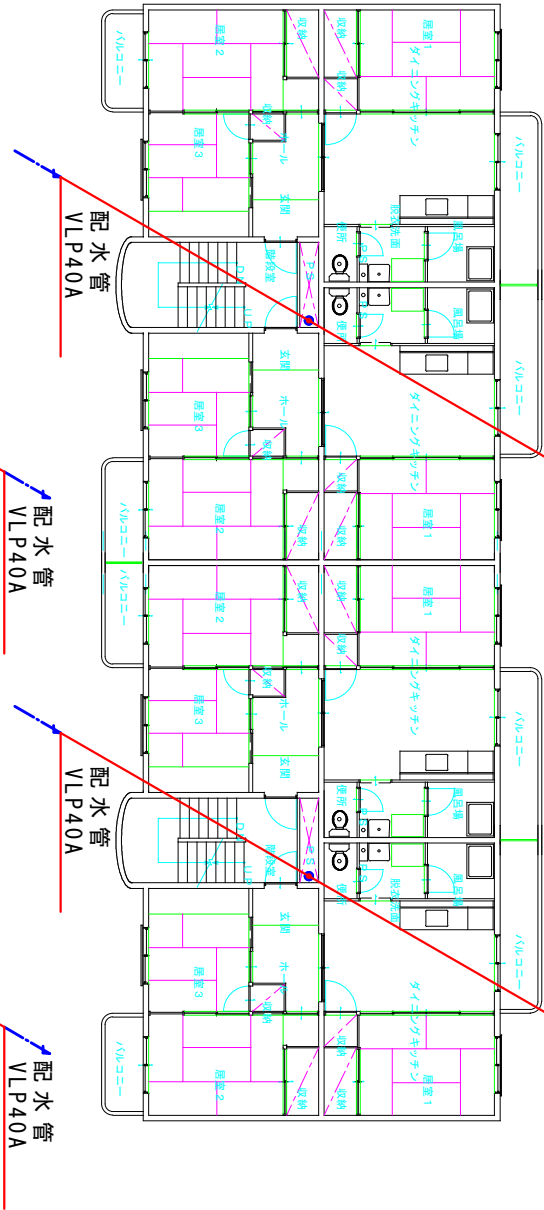

1階平面図

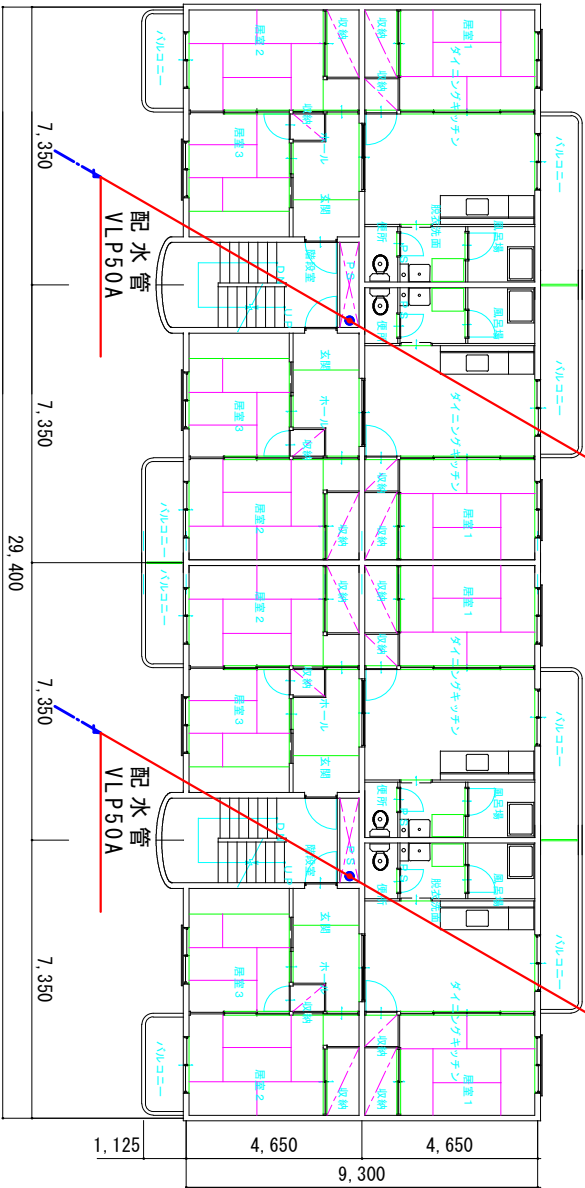

アスベスト含有箇所リスト (104号棟)
住戸内キッチン、脱衣室
※配管支持材取付時は、集塵機能付き (HEPAフィルター) 工具を使用し、作業中は飛散防止のため養生、湿潤化を行うこと
※石綿含有建材は、石綿含有産業廃棄物として適切に処分、運搬を行うこと。

課長	課長補佐	審査	設計	設計年月日	工事	名称	図面名称	縮尺	番号
						大岩田住宅103・104号棟給水管改修工事	104号棟 平面図 (撤去)	A3:1/200	M-10