


屋上平面図

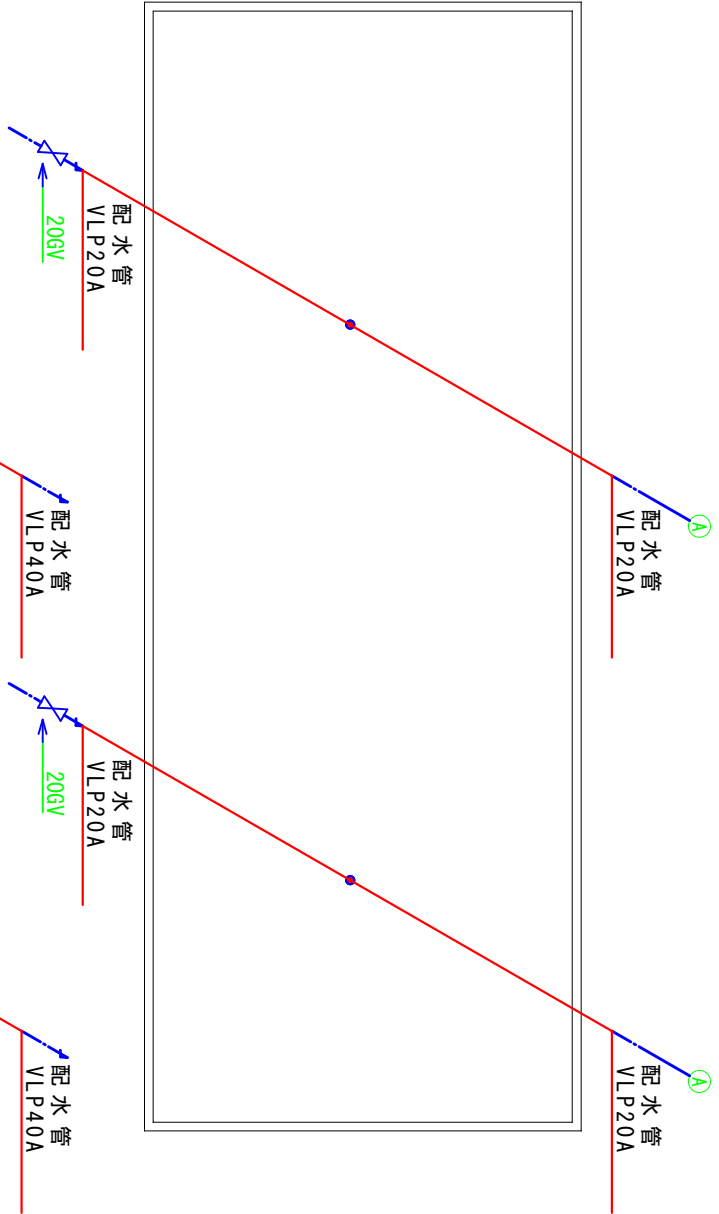


既設エア抜き弁撤去（SUSボックス共）
既存立上り管残置のうえ、
プラグ止め


スラフ下で切断撤去のうえ、
モルタル埋め

屋上プラグ止め部詳細図

2・3・4階平面図

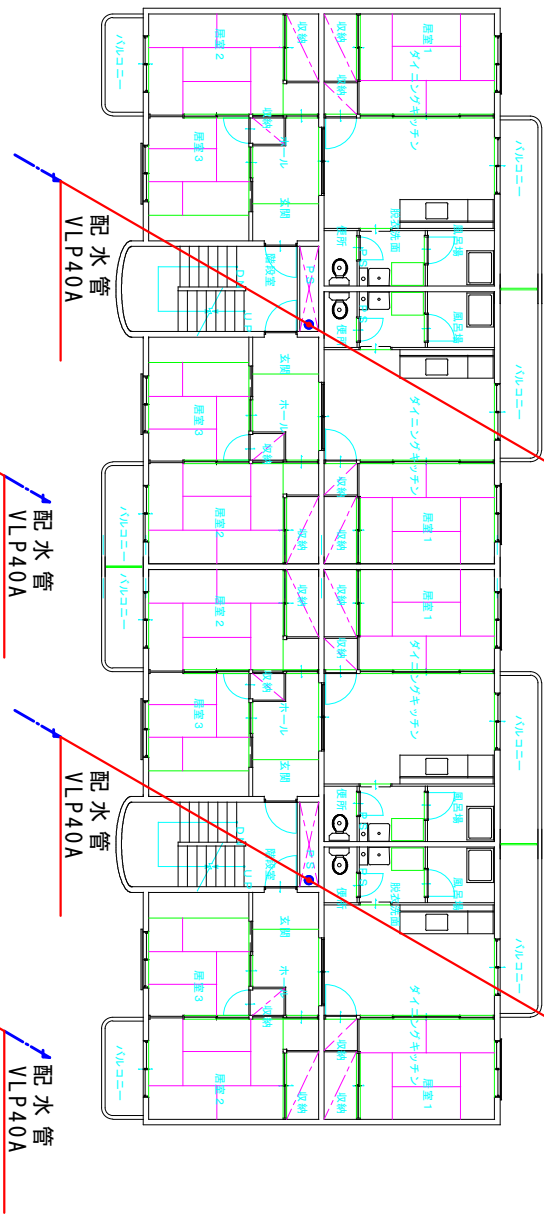

1階平面図

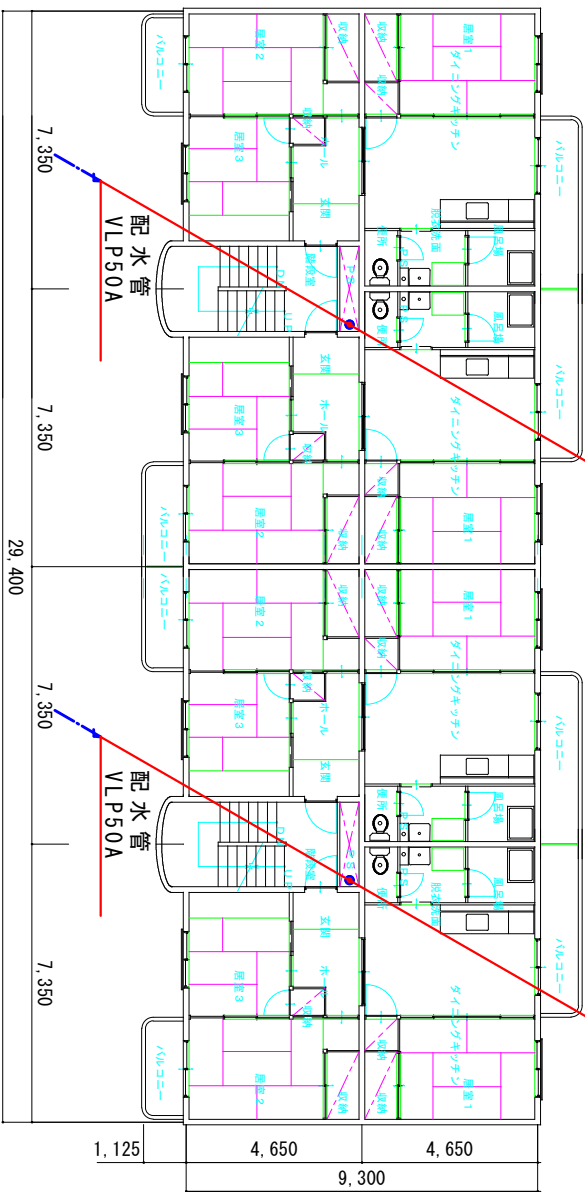

アスベスト含有箇所リスト（105号棟）
外部腰壁
住戸内キッチン壁、脱衣室壁
※配管支持材取付時は、集塵機能付き (HEPAフィルター) 工具を使用し、
作業中は飛散防止のため養生、湿潤化を行うこと
※石綿含有建材は、石綿含有産業廃棄物として適切に処分、運搬を行うこと。

課長	課長補佐	審査	設計	設計年月日	工事	名称	図面名称	縮尺	番号
						大岩田住宅105・106号棟給水管改修工事	105号棟 平面図（撤去）	A3:1/200	M-05