



平面図 S=Free

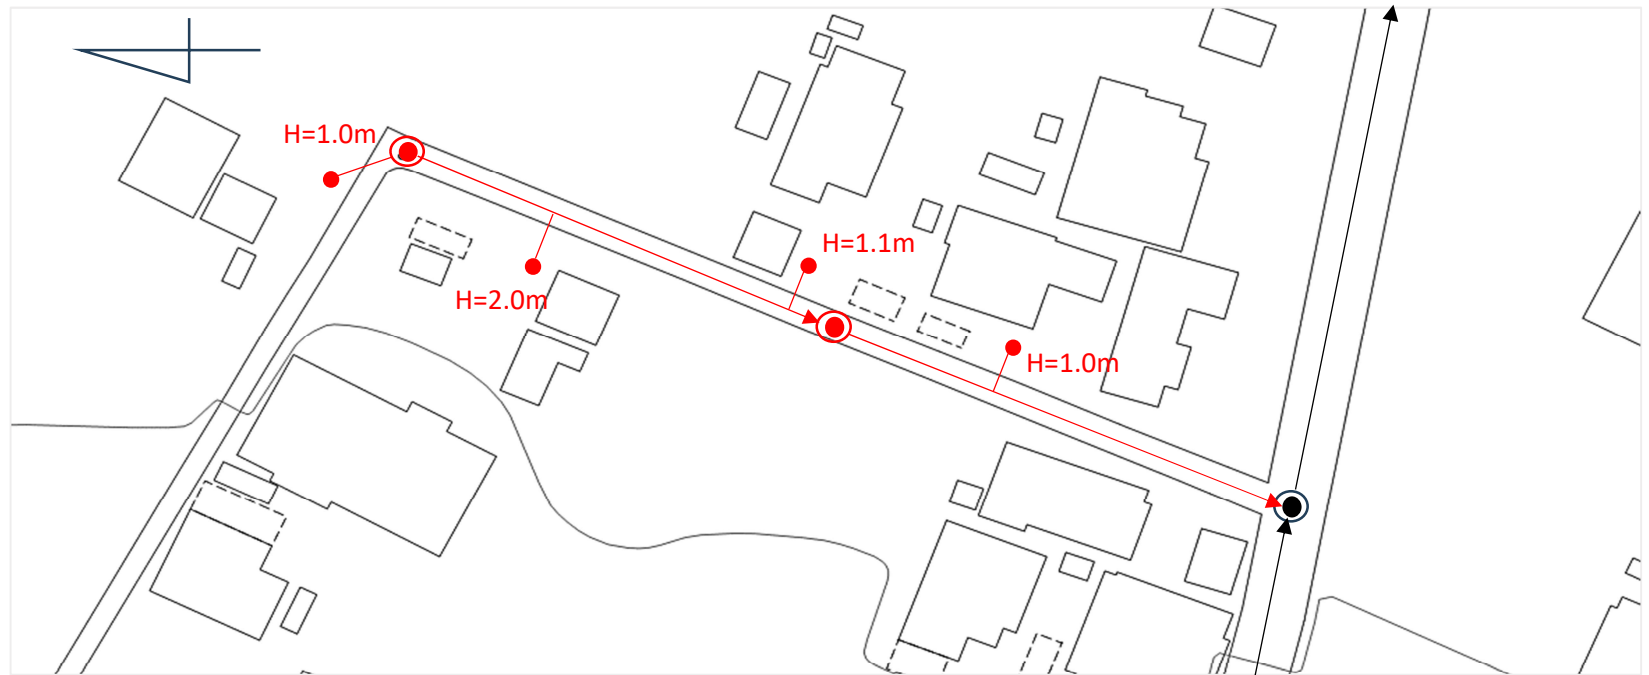

縦断面図 S=Free

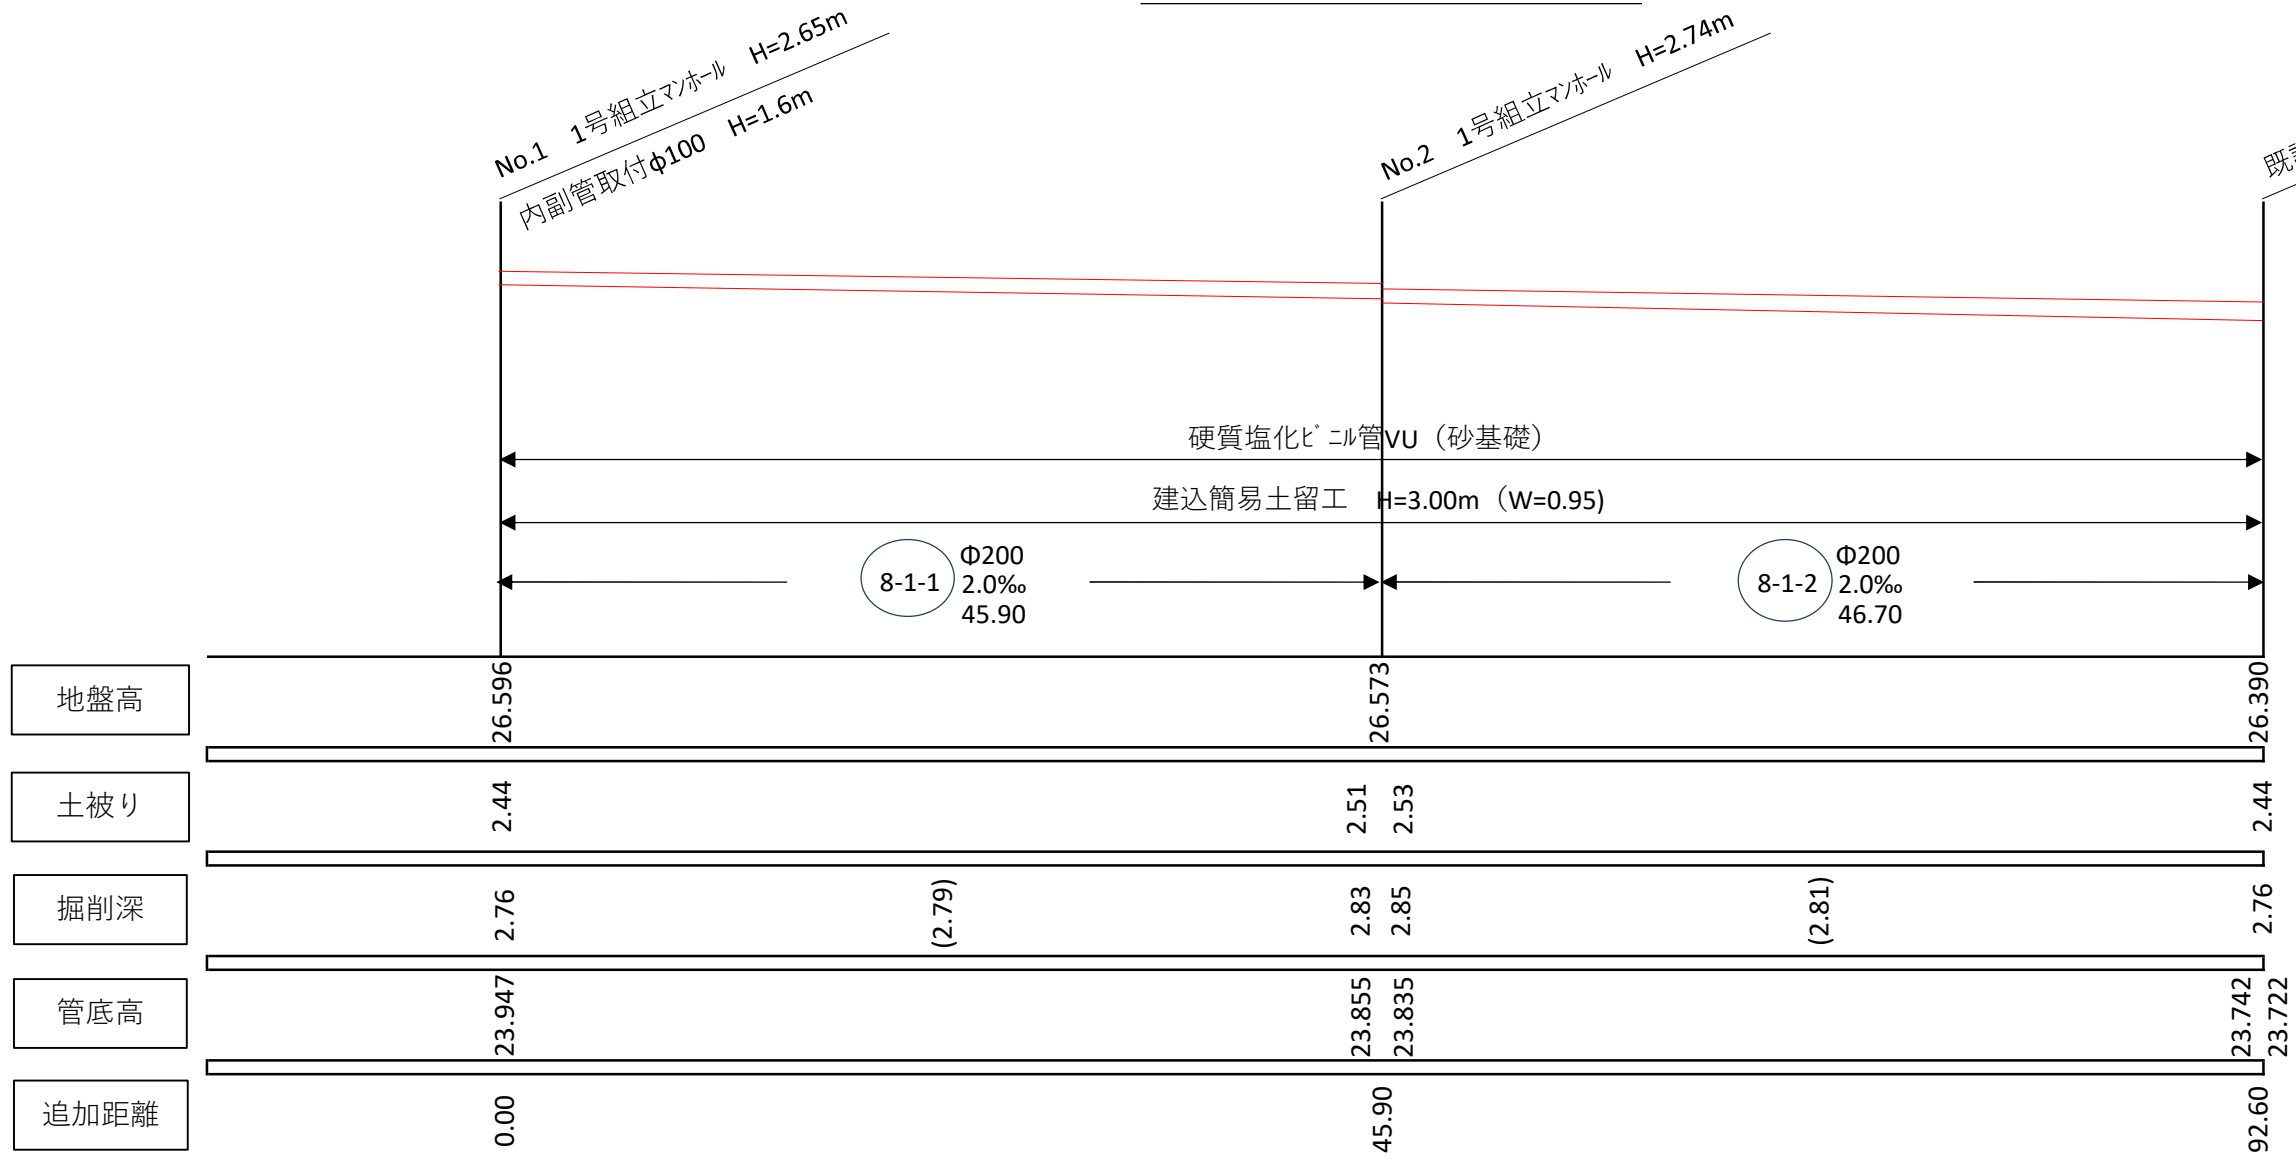

工事名	R8市単公下第2号
	荒川沖第二処理分区公共下水道(汚水)工事
工事箇所	土浦市 荒川沖 地内
図面番号	全 1 枚の内 1
縮尺	設 計 図
作成年月日	令和 8 年 7 月 日
土浦市建設部下水道課	