



標準図

平面図

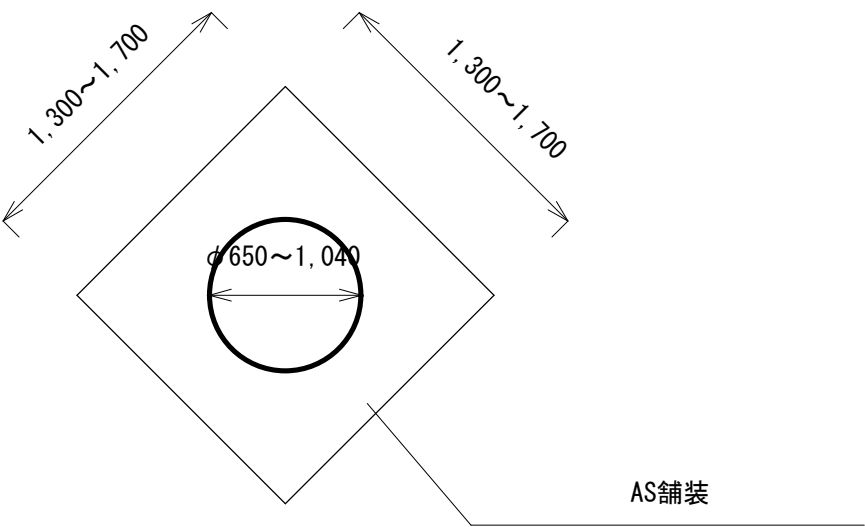


断面図

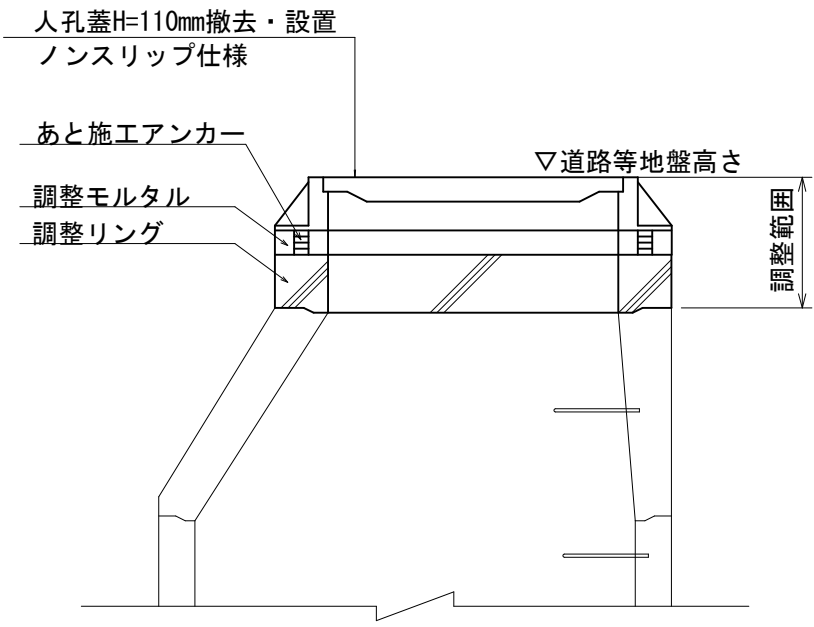


舗装構成図

AS舗装（県道、市道Ⅰ級）

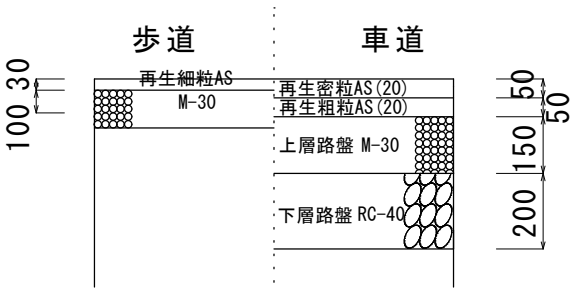

AS舗装（市道）

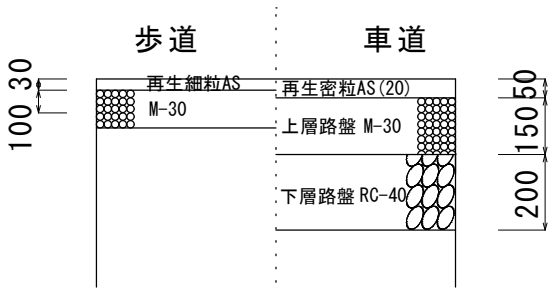

		令和 年度 第 号	
工事名 亀城処理分区外人孔蓋交換工事			
図面番号	全 枚の内		課長
路線名	土浦処理区 亀城処理分区外		係長
工事箇所	土浦市湖北一丁目地内外		検閲
図種 図面別	平面図		
縮尺	図 示		設計
作成年月日	令和 年 月		製図
土 浦 市 下 水 道 課			