


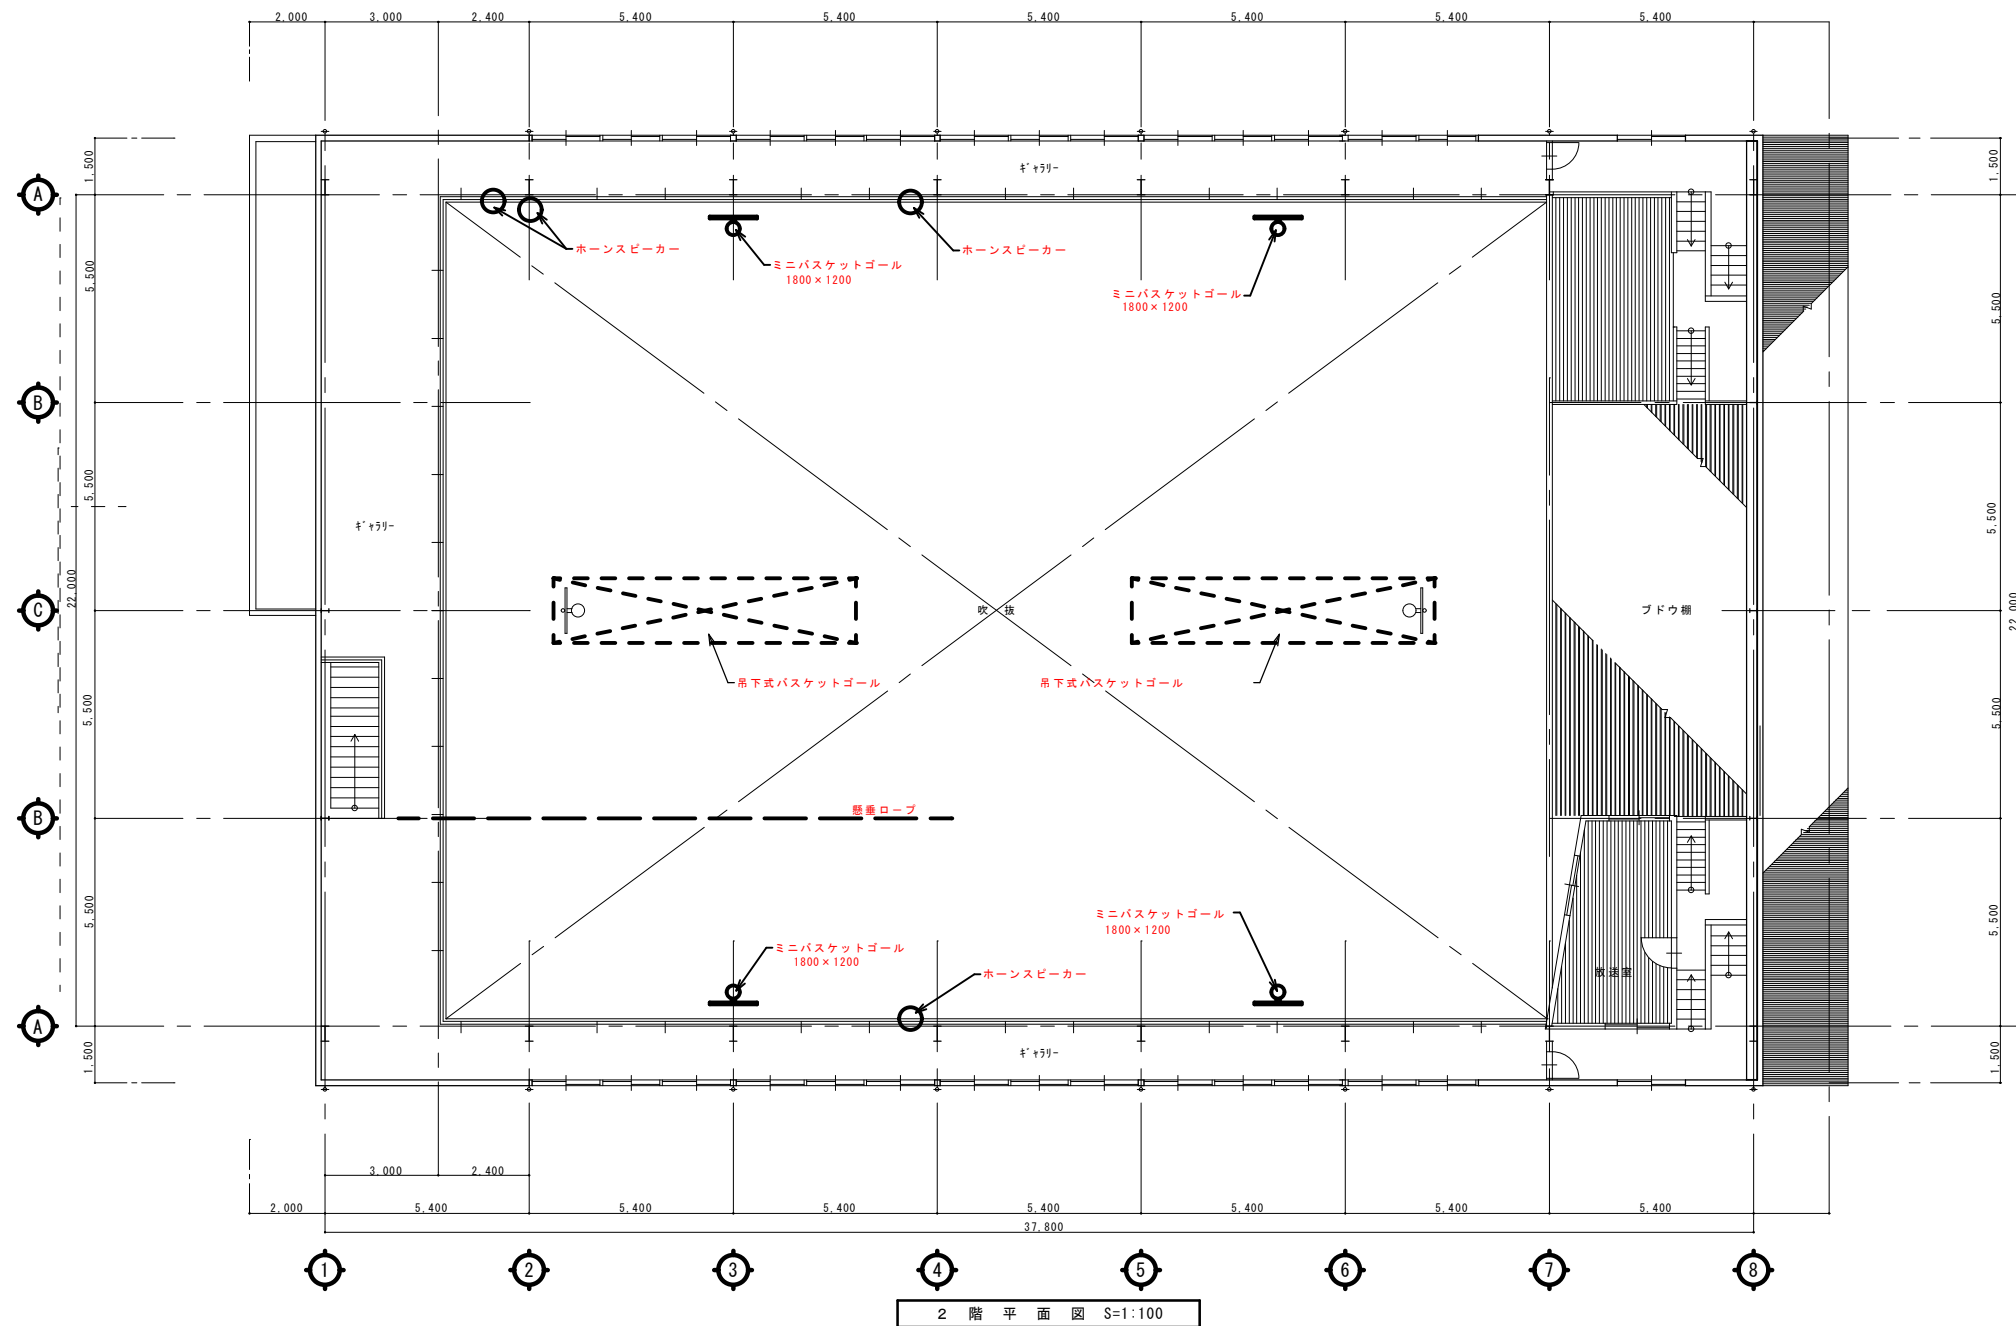

土浦市教育委員会教育総務課

承認	設計	担当	

縮尺	A-1 S=1/500 A-3 S=1/1000
設計年月日	

業務名称	都和小学校屋内運動場棟長寿命化改良工事基本設計業務委託
図面名称	2階平面図