

(新) 荒川沖消防署新築建築主体工事

令和 8 年 3 月

意 匠												構 造		
図面番号	図面名称	計画通知	条例	図面番号	図面名称	計画通知	条例	図面番号	図面名称	計画通知	条例	図面番号	図面名称	計画通知
	I.共通			A - 101	オーバースライディングドア詳細図				V.外構・造成			S ― 001	構造特記仕様書(1)	
共通 - 000	図面リスト			A - 102	ホースリフター 詳細図			GA - 001	外構配置図			S ― 002	構造特記仕様書(2)	
共通 - 001	工事区分表			A - 103	ホースリフター取付用鉄骨図			GA - 002	外構舗装範囲図			S ― 003	構造特記仕様書(3)	
共通 - 002	敷地現況図			A - 104	訓練設備図(1)			GA - 003	外構詳細図 舗装			S ― 004	建築構造関係共通図(1)	
共通 - 003	敷地求積図	○		A - 105	訓練設備図(2)			GA - 004	外構詳細図 側溝・樹・緑石			S ― 005	建築構造関係共通図(2)	
共通 - 004	建築面積・延床面積求積図	○		A - 106	訓練設備図(3)			GA - 005	外構詳細図 フェンス・線引き・フラッグ ポール竿			S ― 006	建築構造関係共通図(3)	
共通 - 005	室別面積表(1)	○		A - 107	訓練設備図(4)			GA - 006	防火水槽詳細図			S ― 007	建築構造関係共通図(4)	
共通 - 006	室別面積表(2)	○		A - 108	サインプロット(1)			GA - 007	外構 雨水枧リスト 1(参考図)			S ― 008	建築構造関係共通図(5)	
共通 - 007	仕上共通事項			A - 109	サインプロット(2)			GA - 008	外構 雨水枧リスト 2(参考図)			S ― 009	ボーリング柱状図(1)	
				A - 110	サイン姿図(1)			GA - 009	外構 雨水枧リスト 3(参考図)			S ― 010	ボーリング柱状図(2)	
	II.庁舎			A - 111	サイン姿図(2)			GA - 010	敷地内水路改修図 撤去・新設			S ― 011	ボーリング柱状図(3)	
A - 001	仕上表	○		A - 112	サイン姿図(3)			GA - 011	敷地内水路改修後 縦断面図			S ― 012	杭工法設計施工標準	
A - 002	配置図	○		A - 113	アルミ建具詳細図(参考図)			GA - 012	敷地内水路 新設枧 構造・配筋図			S ― 013	杭伏図・ビット伏図	
A - 003	1階・2階平面図	○		A - 114	家具キープラン			GA - 013	24条計画図(1)			S ― 014	1階～R階伏図	
A - 004	ビット・屋上平面図	○		A - 115	家具詳細図(1)			GA - 014	24条計画図(2)			S ― 015	軸組図(1)	
A - 005	立面図(1)	○		A - 116	家具詳細図(2)			GA - 015	24条計画図(3)			S ― 016	軸組図(2)	
A - 006	立面図(2)	○		A - 117	家具詳細図(3)			GA - 016	駐車場計画図			S ― 017	基礎リスト(1)	
A - 007	断面図	○		A - 118	家具詳細図(4)			GA - 017	緑化計画図			S ― 018	基礎リスト(2)	
A - 008	矩計図(1)			A - 119	家具詳細図(5)			GA - 018	現況平面図(既存工作物等)			S ― 019	基礎梁・基礎小梁リスト	
A - 009	矩計図(2)			A - 120	家具詳細図(6)							S ― 020	柱リスト	
A - 010	屋内階段詳細図			A - 121	家具詳細図(7)			GA - 0101	造成計画図(参考図)			S ― 021	大梁リスト	
A - 011	屋外階段詳細図			A - 122	家具詳細図(8)			GA - 0102	仮設計画面図1(造成・山留計画参考図)			S ― 022	小梁・スラブ・壁リスト	
A - 012	1階 平面詳細図(1)			A - 123	家具詳細図(9)			GA - 0103	仮設計画面図2(外部足場等参考図)			S ― 023	架構配筋詳細図	
A - 013	1階 平面詳細図(2)			A - 124	家具詳細図(10)			GA - 0104	地盤改良(参考図)			S ― 024	雑詳細図	
A - 014	2階 平面詳細図(1)			A - 125	鋼製建具詳細図(1)							S ― 025	PC工事特記仕様書	
A - 015	2階 平面詳細図(2)			A - 126	鋼製建具詳細図(2)							S ― 026	PRC大梁関連図	
A - 016	1階 展開図(1)			A - 127	電光掲示付き施設名サイン図							S ― 027	中空スラブ標準仕様書	
A - 017	1階 展開図(2)			A - 128	ホーローパネル取付詳細図							S ― 028	2階中空ｽﾗﾌﾞ 伏図・中空ｽﾗﾌﾞ リスト・配筋要領図・断面配筋図	
A - 018	1階 展開図(3)													
A - 019	1階 展開図(4)			A - 201	平均地盤面算定図	○								
A - 020	1階 展開図(5)			A - 202	法チェック図 1階平面図	○								
A - 021	2階 展開図(1)			A - 203	法チェック図 2階平面図	○								
A - 022	2階 展開図(2)			A - 204	採光・換気・排煙・無窓階計算	○								
A - 023	2階 展開図(3)													
A - 024	1階 天井伏図				III.自家給油施設									
A - 025	2階 天井伏図			A - 301	配置平面図・断面図・屋根伏図									
A - 026	建具キープラン			A - 302	立面図・天井伏図・断面詳細図									
A - 027	建具表(1)	○		A - 303	外構詳細図									
A - 028	建具表(2)	○		A - 304	油設備機器表・概要図(参考図)									
A - 029	建具表(3)	○		A - 305	機器概要図(参考図)									
A - 030	建具表(4)	○		A - 306	地下タンク埋設図・RC躯体図(参考図)									
A - 031	部分詳細図(1)	○		A - 307	配管図・弱電二次側配線図									
A - 032	部分詳細図(2)			A - 308	全体配管図・室内表示計									
A - 033	部分詳細図(3)													
					IV.少量危険物屋内貯蔵所									
				A - 401	平面図・立面図									
				A - 402	基礎伏図・基礎詳細図									


楠山・枝川特定業務共同企業体		意匠設計	構造設計	設備設計	DATE			TITLE					
								(新) 荒川沖消防署新築建築主体工事					
一級建築士事務所 東京都知事登録第4539号 株式会社 楠山設計 東京都千代田区神田小川町3-20		一級建築士事務所 茨城県知事登録第A1521号 有限会社 枝川建築設計事務所 茨城県土浦市並木4-1-36		一級建築士登録第 301497 号 高 橋 徹		一級建築士登録第 271669 号 飯 屋 園 耕 一		一級建築士登録第 301497 号 高 橋 徹		SUBTITLE		SCALE	DWG NO.
								図面リスト		A1：NON A3：NON		共通 - 000	

工事区分表					
項 目	内 容	建 築・外構	電 気	機 械	備 考
1. 仮 設	1) 仮囲い	○			
	2) 共通足場	○			外部足場等
	3) 作業足場	○	○	○	各工事で使用するもの
	4) 請負者事務所、下小屋、材料置場等	○	○	○	
	5) 監督職員事務所	○			什器・備品等も含む
	6) 工事用の給排水、電力等	○	○	○	
	7) 試運転等のための水道、ガス、電気の基本料金および 使用料金（引渡しまでの料金共）	○	○	○	引渡しまでの 基本料、使用料共
	8) 残材場外処分	○	○	○	
	9) ベンチメーク・レベル出し・通芯・基準線・逃げ墨出し	○			
	10) 山留	○			
	11) 水道分指金				
2. 各水槽、ビッド 及び連通管その他	1) コンクリート造の各種水槽および釜場	○			
	2) コンクリート水槽用鉄製蓋および化粧蓋	○			タラップ共
	3) 湧水ビッド、消火用地下水槽および蓋、化粧蓋	○			タラップ共
	4) 床下配管ビッドおよび防臭蓋、化粧蓋	○			タラップ共
	5) 各ビッドの水槽内部入通孔、通気口、通水口	○			
	6) エレベーターシャフト用ビッド、仕上げ				
3. 各種排水溝および 配管トレンチ	1) 屋内各種排水溝及び蓋	○		○	図示による
	2) 排水溝内の排水目皿および配管			○	
	3) 排水溝端部集水桝及び蓋	○			
4. 各種基礎	1) 各種機器据付用コンクリート基礎	○			
	2) 各種水槽類のコンクリート基礎	○			
	3) 各種コンクリート基礎の仕上げ	○			
	4) 鋼製基礎および梁台	○	○	○	
	5) 各種機器のアンカーボルトの取り付け	○	○	○	
	6) 受電設備、自家発電設備コンクリート基礎	○			
	7) 外灯のコンクリート基礎		○		
5. スリーブ箱入れ 及びその開口補強	1) 各種配管スリーブおよび空腔充填	○	○	○	
	2) ダクトおよびガラリ等（空調工事）の開口箱入れ			○	
	3) ガラリ等（建築工事）の開口箱入れ	○			
	4) コンクリート壁埋込壁間の開口箱入れ		○	○	
	5) 上記1)～4)の開口部補強	○			
	6) 躯体貫通部分の防水処理	○	○	○	
6. 内装材切込み 及びその下地補強	1) 埋込照明、スピーカー等の天井、壁切込および補強	○			
	2) 吹出口、吸込口等天井の壁切込および補強	○			
	3) 壁付換気扇取付枠および穴あけ	○			
	4) 開口部位置および開口寸法の墨出し	○	○	○	
	5) スイッチ、コンセント等小開口の切込	○	○	○	
	6) スチール製パーテーション等の切込および下地補強	○			
	7) フリーアクセスフロアー等の切込および補強	○			
7. 点検口及び点検扉	1) 天井点検口	○			
	2) EPS・PS・エレベーターシャフト等各シャフトの点検扉	○			
	3) 床下点検口	○			タラップ共
8. 穴あけ補修	1) 各種埋込器具の穴あけ補修	○	○	○	
	2) 躯体貫通部の穴あけ補修	○	○	○	
	3) ダクト等の貫通部空腔穴埋め			○	
	4) 壁取付部の空腔穴埋め	○	○	○	
	5) 各種穴あけ補修後の仕上げ	○			
9. 各種排水金物 トラップ類	1) 各種床排水金物			○	
	2) 遠付流しの排水金物（ステンレス）	○			
	3) 既製ステンレス流し台類の排水金物	○			
	4) グレーチング	○			図示による
	5) 洗濯機パン（トラップ共）			○	
	6) グリーストラップ				
	7) ガソリントラップ			○	
10. ガラリ、フード	1) 外壁取付ガラリ（F D付の場合も含む）	○			
	2) 内壁取付ガラリ（F D付の場合も含む）	○		○	
	3) ドアガラリ	○			
	4) コンロ台用の既製フード	○			
	5) 上記4)のファン			○	
	6) ベントキャップ及び換気用ウェザーカバー			○	


項 目	内 容	建 築・外構	電 気	機 械	備 考
11. 雨水排水	1) ルーフドレイン、中継ドレイン、フロアドレイン、縦樋	○			スラブ下層・300mmで埋築 縦樋は縦樋
	2) 土中埋設管及びビッド内配管			○	
	3) 縦樋受け桝			○	
	4) 縦樋受けへの接続及び以降全ての埋設配管・桝	○			
	6) 外構 雨水抑制施設までの排水設備	○			
	7) 外構 雨水側溝・桝	○			
	8) 外構 雨水埋設配管	○			
	12. 動力・制御	1) 動力制御壁までの一次側電源工事		○	
2) セパレート型空調機の外機への電源供給			○		タクト接続用は 接続用アングル共
3) 上記2)の室内外機のリモコン配管配線				○	
4) ビルマルチ型EHPへの電源供給			○		
5) 上記4)のリモコン及び内機への電源、配管配線			○	○	電源供給のみ 電気工事
6) 動力制御壁および二次側配管配線			○		
7) 空調換気扇とスイッチの連絡配管配線				○	
8) 上記7)のスイッチ				○	
9) 各種水槽の液面制御、レベルスイッチおよび配管配線 ・上水、中水受水槽、排水処理槽				○	図示による
・消火水槽、消火用補給水槽および雨水・ろ過装置系統				○	
・ビッド内の排水ポンプ系統			○		
・雨水遮断用電磁弁			○	配管配線のみ 空調工事	
10) 水中ポンプのジョイントボックスまでのケーブル					
11) 上記10)の配管連続結線					
12) 上記10)のボックスより操作室への配管配線					
13) 受水槽周りの電磁弁への配管配線工事			○		
14) 給湯機への電源供給			○		
15) 給湯機の遠方発停用配管配線およびスイッチ				○	
16) 自動ドアとその電源の二次側配管配線	○			センサー共	
17) 上記16)の電源供給			○		
13. 防災	1) ガス漏れ警報器および配管・配線工事		○		
	2) ガス遮断弁の操作BOX			○	図示による
	3) 上記2)の配管配線			○	
	4) 消火器（屋内屋外共）	○			
	5) 大型消火器	○			
	6) 単独消火器BOX（屋内屋外共）	○			設置台を含む
	7) 危険物表示看板	○	○		
	8) 防火水槽（マンホール表示板、継手続き共）	○			
14. 自家発電機	1) 自家発電機本体		○		
	2) サービスタンク及び本体までの配管		○		
	3) 上記1)2)用コンクリート基礎	○			
15. 電話・LAN・通信	1) 壁面電話・LAN用配管・アウトレットボックス・ノズルプレート		○		
	2) 床用電話・LAN用配管・アウトレットボックス・フロアプレート専用埋込方バー ブラックの設置		○		
	3) 上記1)、2)の配線		○		
	4) 電話・LAN用機器の設置調整				別途工事
	5) テレビ用機器・配管配線・テレビ端子の設置調整		○		
	6) 無線用マスト		○		
	7) マスト取り付けアンテナ				
16. 自動ドア 電動シャッター	1) 防火戸・電動シャッター本体・自動開閉装置	○			
	2) 上部への電源供給		○		
	3) 自動ドアの本体、駆動装置、検出装置（センサー）	○			
	4) 自動ドア、電動シャッターからセンサー（付属スイッチ） への配管・配線工事	○			
	5) 自動ドア及び電動シャッターなど制御装置に至る一次側 電源配管配線工事		○		


項 目	内 容	建 築・外構	電 気	機 械	備 考
17. 昇降機	1) エレベーター本体				
	2) 三方枠、押鉛、インジケーター部分の穴あけ、仕上				
	3) エレベータービッド内防水				
	4) 制御壁への電源供給				
	5) エレベーター用制御壁及び2次側配管配線				
	6) エレベーターインターホン（取付・調整共）				
	7) 上記6)の配線配管				
	8) 上部吊フック				
	9) エレベータービッド内のタラップ				
	10) 昇降路部の窓感知器の設置				
	11) 上記10)への通動停止スイッチ取付・結線・試験				
	12) 業務用放逐室からELV制御壁までの配管配線				
	13) 上記の試験・調整				
	14) 受信機からELV制御壁までの配管配線				
	15) 工事使用の場合、出入口及びご内養生工事				
	17) 通信用配線穴開 100φ				
	18. ホースリフター	1) ホースリフター ・二次側配線・制御機器	○	○	
19. ユニット・機器	1) ステンレス製等既装流し合、コンロ台、吊戸棚、水切箱	○			
	2) 洗面カウンター	○		○	水切りを含め 建築工事
	3) 洗面化粧台			○	
	4) 上記1)～3)搬入据付後の配管接続			○	
	5) 便所、洗面所の各種手摺	○			
	6) 既装線 450×600程度	○			補強は全て建築
	7) 上記6)以外の大型および特殊な鏡	○			
	8) 換気扇のスイッチ		○		
	9) 壁取付用換気扇の取付枠	○			
	10) カーテン・ブラインド	○			カーテンレール含む
	11) 水栓箱・トラップ・鏡・照明・天井切込み・タオル掛け・特殊水栓・エルボ	○			
	12) 上記11)の換気扇			○	
	13) 上記11)への配管接続			○	
	14) 上記11)への電源供給及び配管・配線		○		
	15) ガス漏洩器（リモコン共）			○	
	16) ミニキッチン・システムキッチン	○			
	17) 上記16)の換気扇			○	
18) 上記16)への配管接続			○		
19) 上記16)への電源供給及び配管・配線		○			
20) 洗濯パン（トラップ共）			○		
21) 配管バック	○		○		
22) ホワイトボード・掲示板	○				
23) ピクチャーレール	○				
24) ペビーチェア・ペビーシート	○				
25) 消防訓練設備・ホースリフター	○				
20. 外構・道路影響	1) 舗装（舗装・白線・縁石・車止め）	○			
	2) 囲障・門扉 ・バリカー	○			
	3) 散水栓	○			
	4) 屋外給油施設内の舗装・雨水排水	○			
	5) 植栽 客土				
	6) 防火水槽	○			
	7) 防火水槽への補給水			○	
	8) 設備基礎	○			
	9) 屋外サイン 屋外サイン基礎	○			
	10) 道路影響工事 ・ 道路大型案内標識の移設 ※ 雨水排水・雨水処理は、「11. 雨水排水」による	○			
21. 造成・均し	1) 本体工事前の造成、本体工事後の地ならし	○			
	2) 舗装前の造成、地均し、木舗装	○			
	3) 外構工事使用用発生土の場内保管	○			

楠山・枝川特定業務共同企業体		意匠 設計	構造 設計		設備 設計		DATE		TITLE				
一級建築士事務所 東京都知事登録第4539号 株式会社 楠山設計 東京都千代田区神田小川町3－2－0			一級建築士事務所 茨城県知事登録第A1521号 有限会社 枝川建築設計事務所 茨城県土浦市並木4－1－36		一級建築士登録第 301497 号 高 橋 徹		一級建築士登録第 271669 号 飯 屋 面 耕 一		一級建築士登録第 301497 号 高 橋 徹		(新) 荒川沖消防署新築建築主体工事		
									SUBTITLE 工事区分表		SCALE A1：NON A3：NON		DWG NO. 共通 - 001

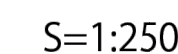[illegible]



楠山・枝川特定業務共同企業体		意匠 設計	構造 設計	設備 設計	一級建築士登録第 301497 号 高 橋 徹	DATE		TITLE			
								(新)荒川沖消防署新築建築主体工事			
一級建築士事務所 東京都知事登録第4539号 株式会社 楠山設計 東京都千代田区神田小川町3-20						一級建築士事務所 茨城県知事登録第A1521号 有限会社 枝川建築設計事務所 茨城県土浦市並木4-1-36					
						一級建築士登録第 301497 号 高 橋 徹	一級建築士登録第 271669 号 仮屋 園 耕一	一級建築士登録第 301497 号 高 橋 徹	SUBTITLE	SCALE	DWG NO.
									敷地現況図	A1 : 1/250 A3 : 1/500	共通 - 002

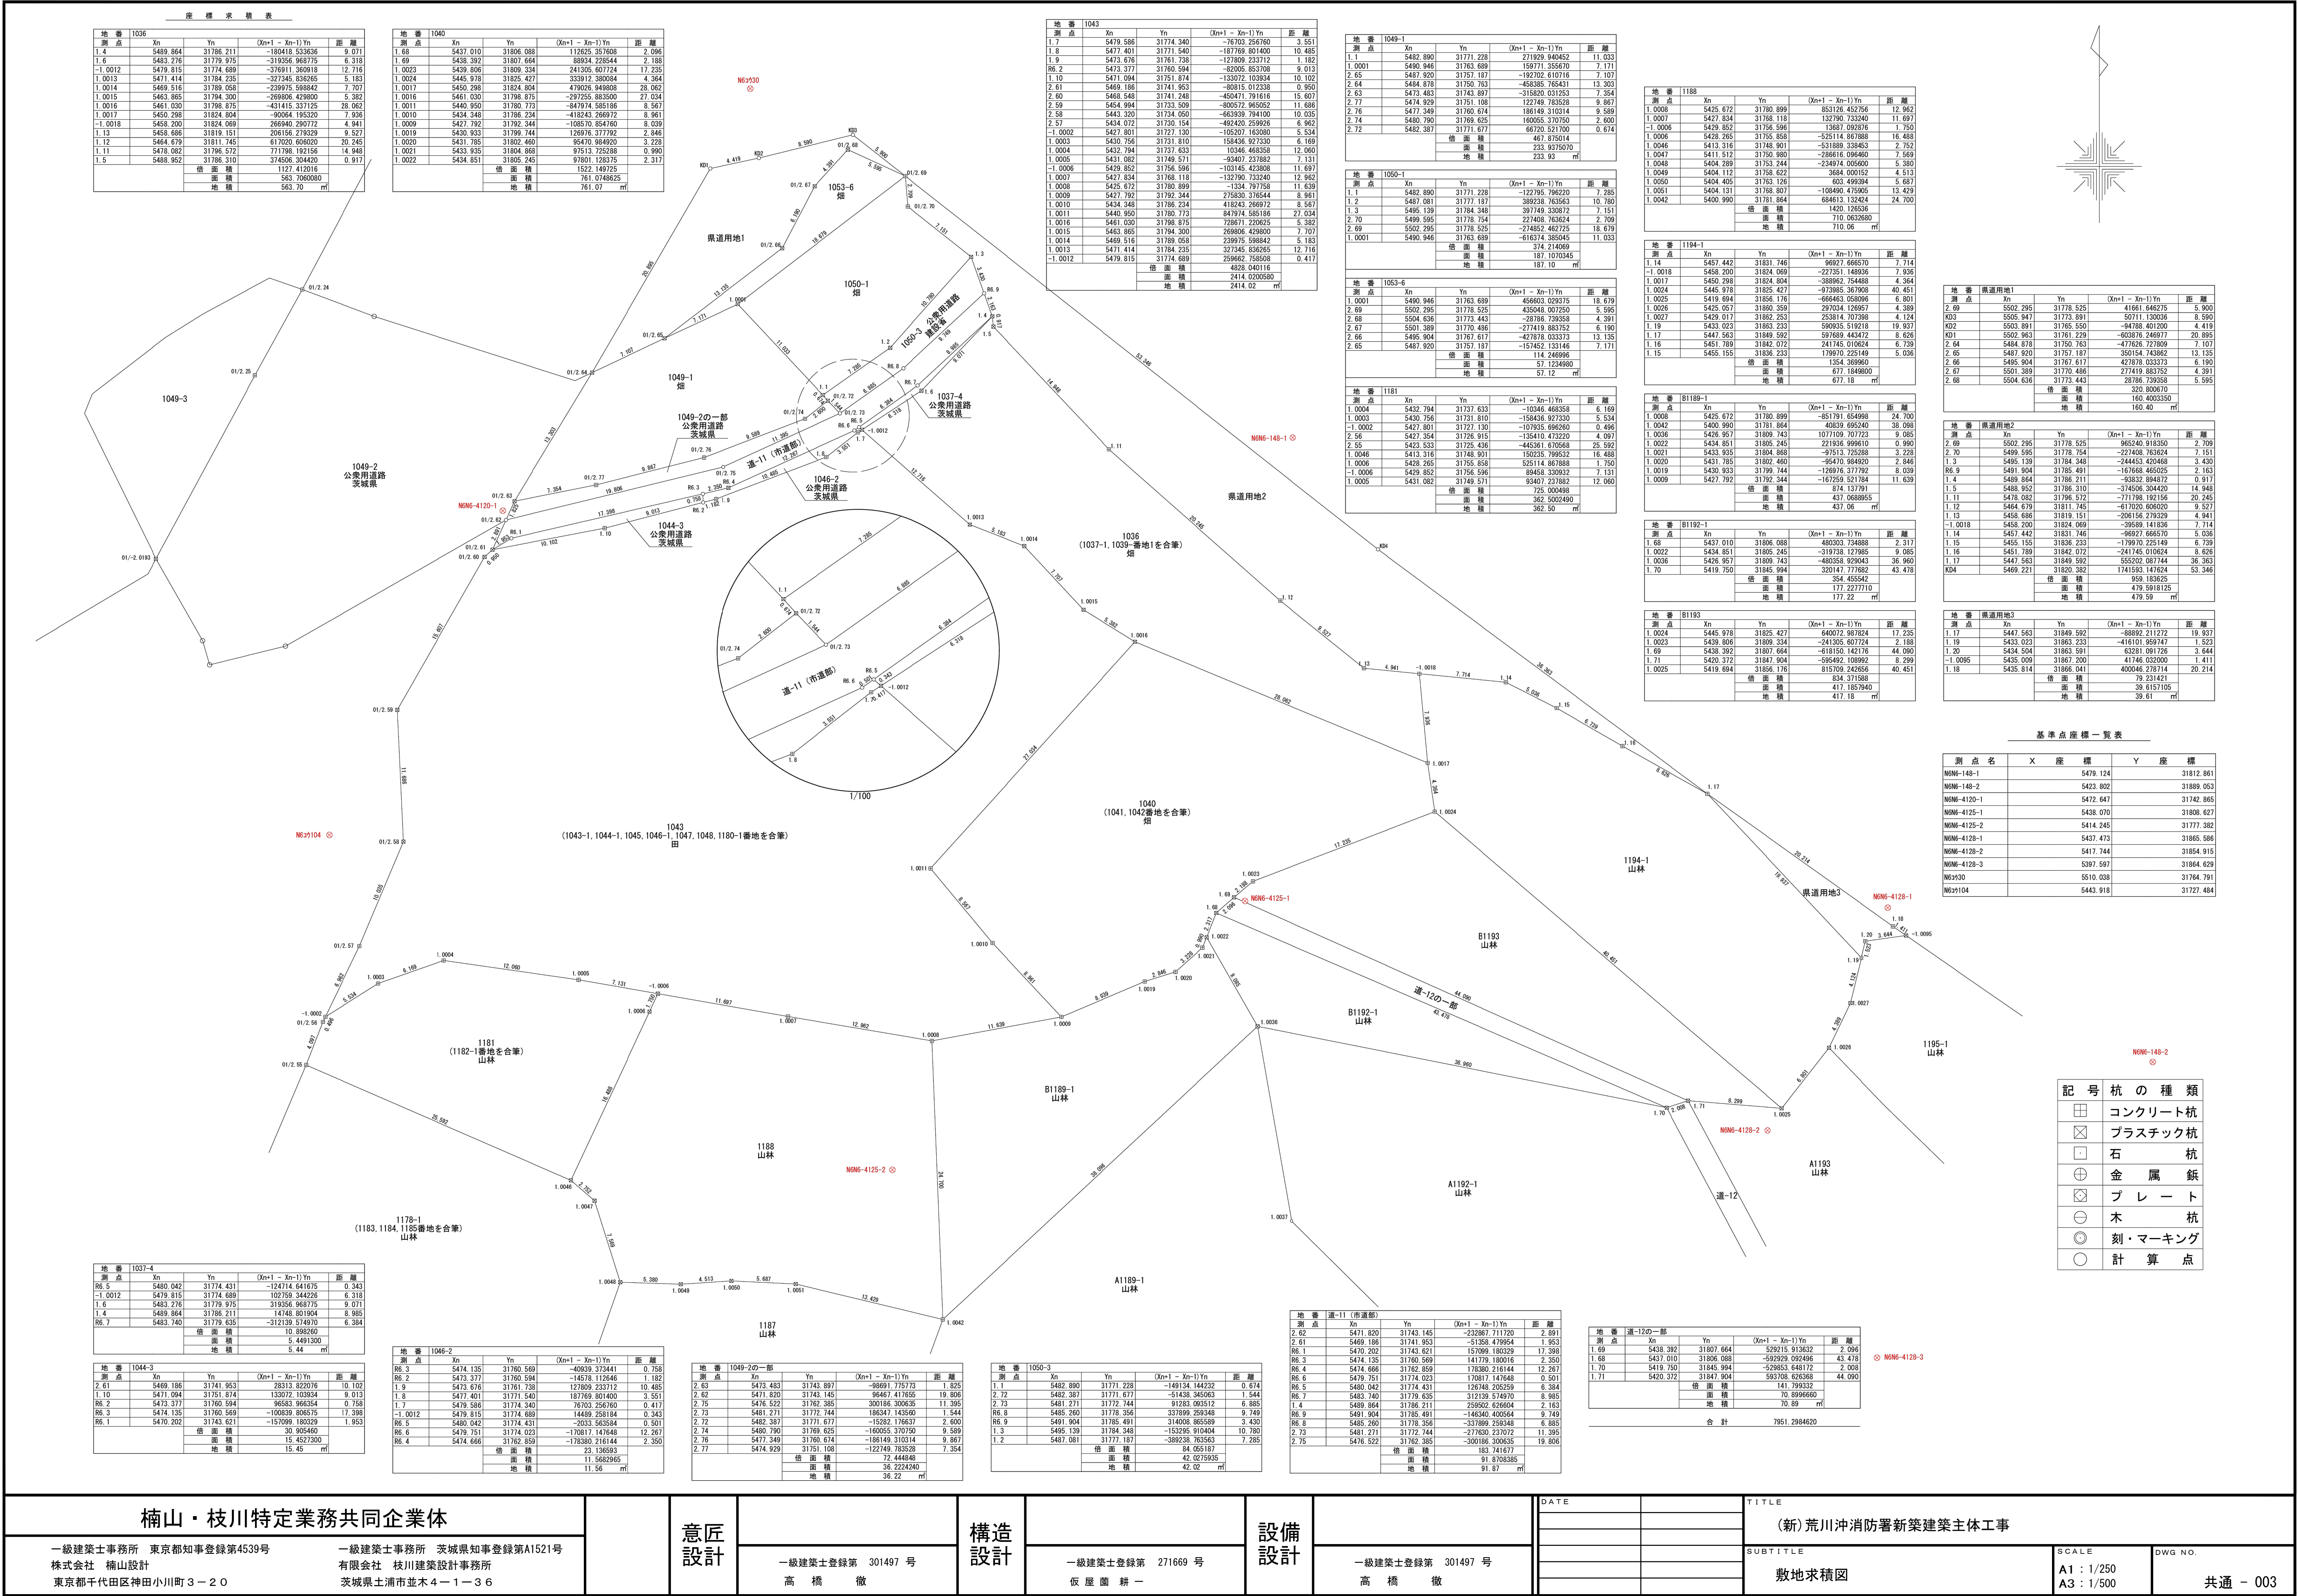

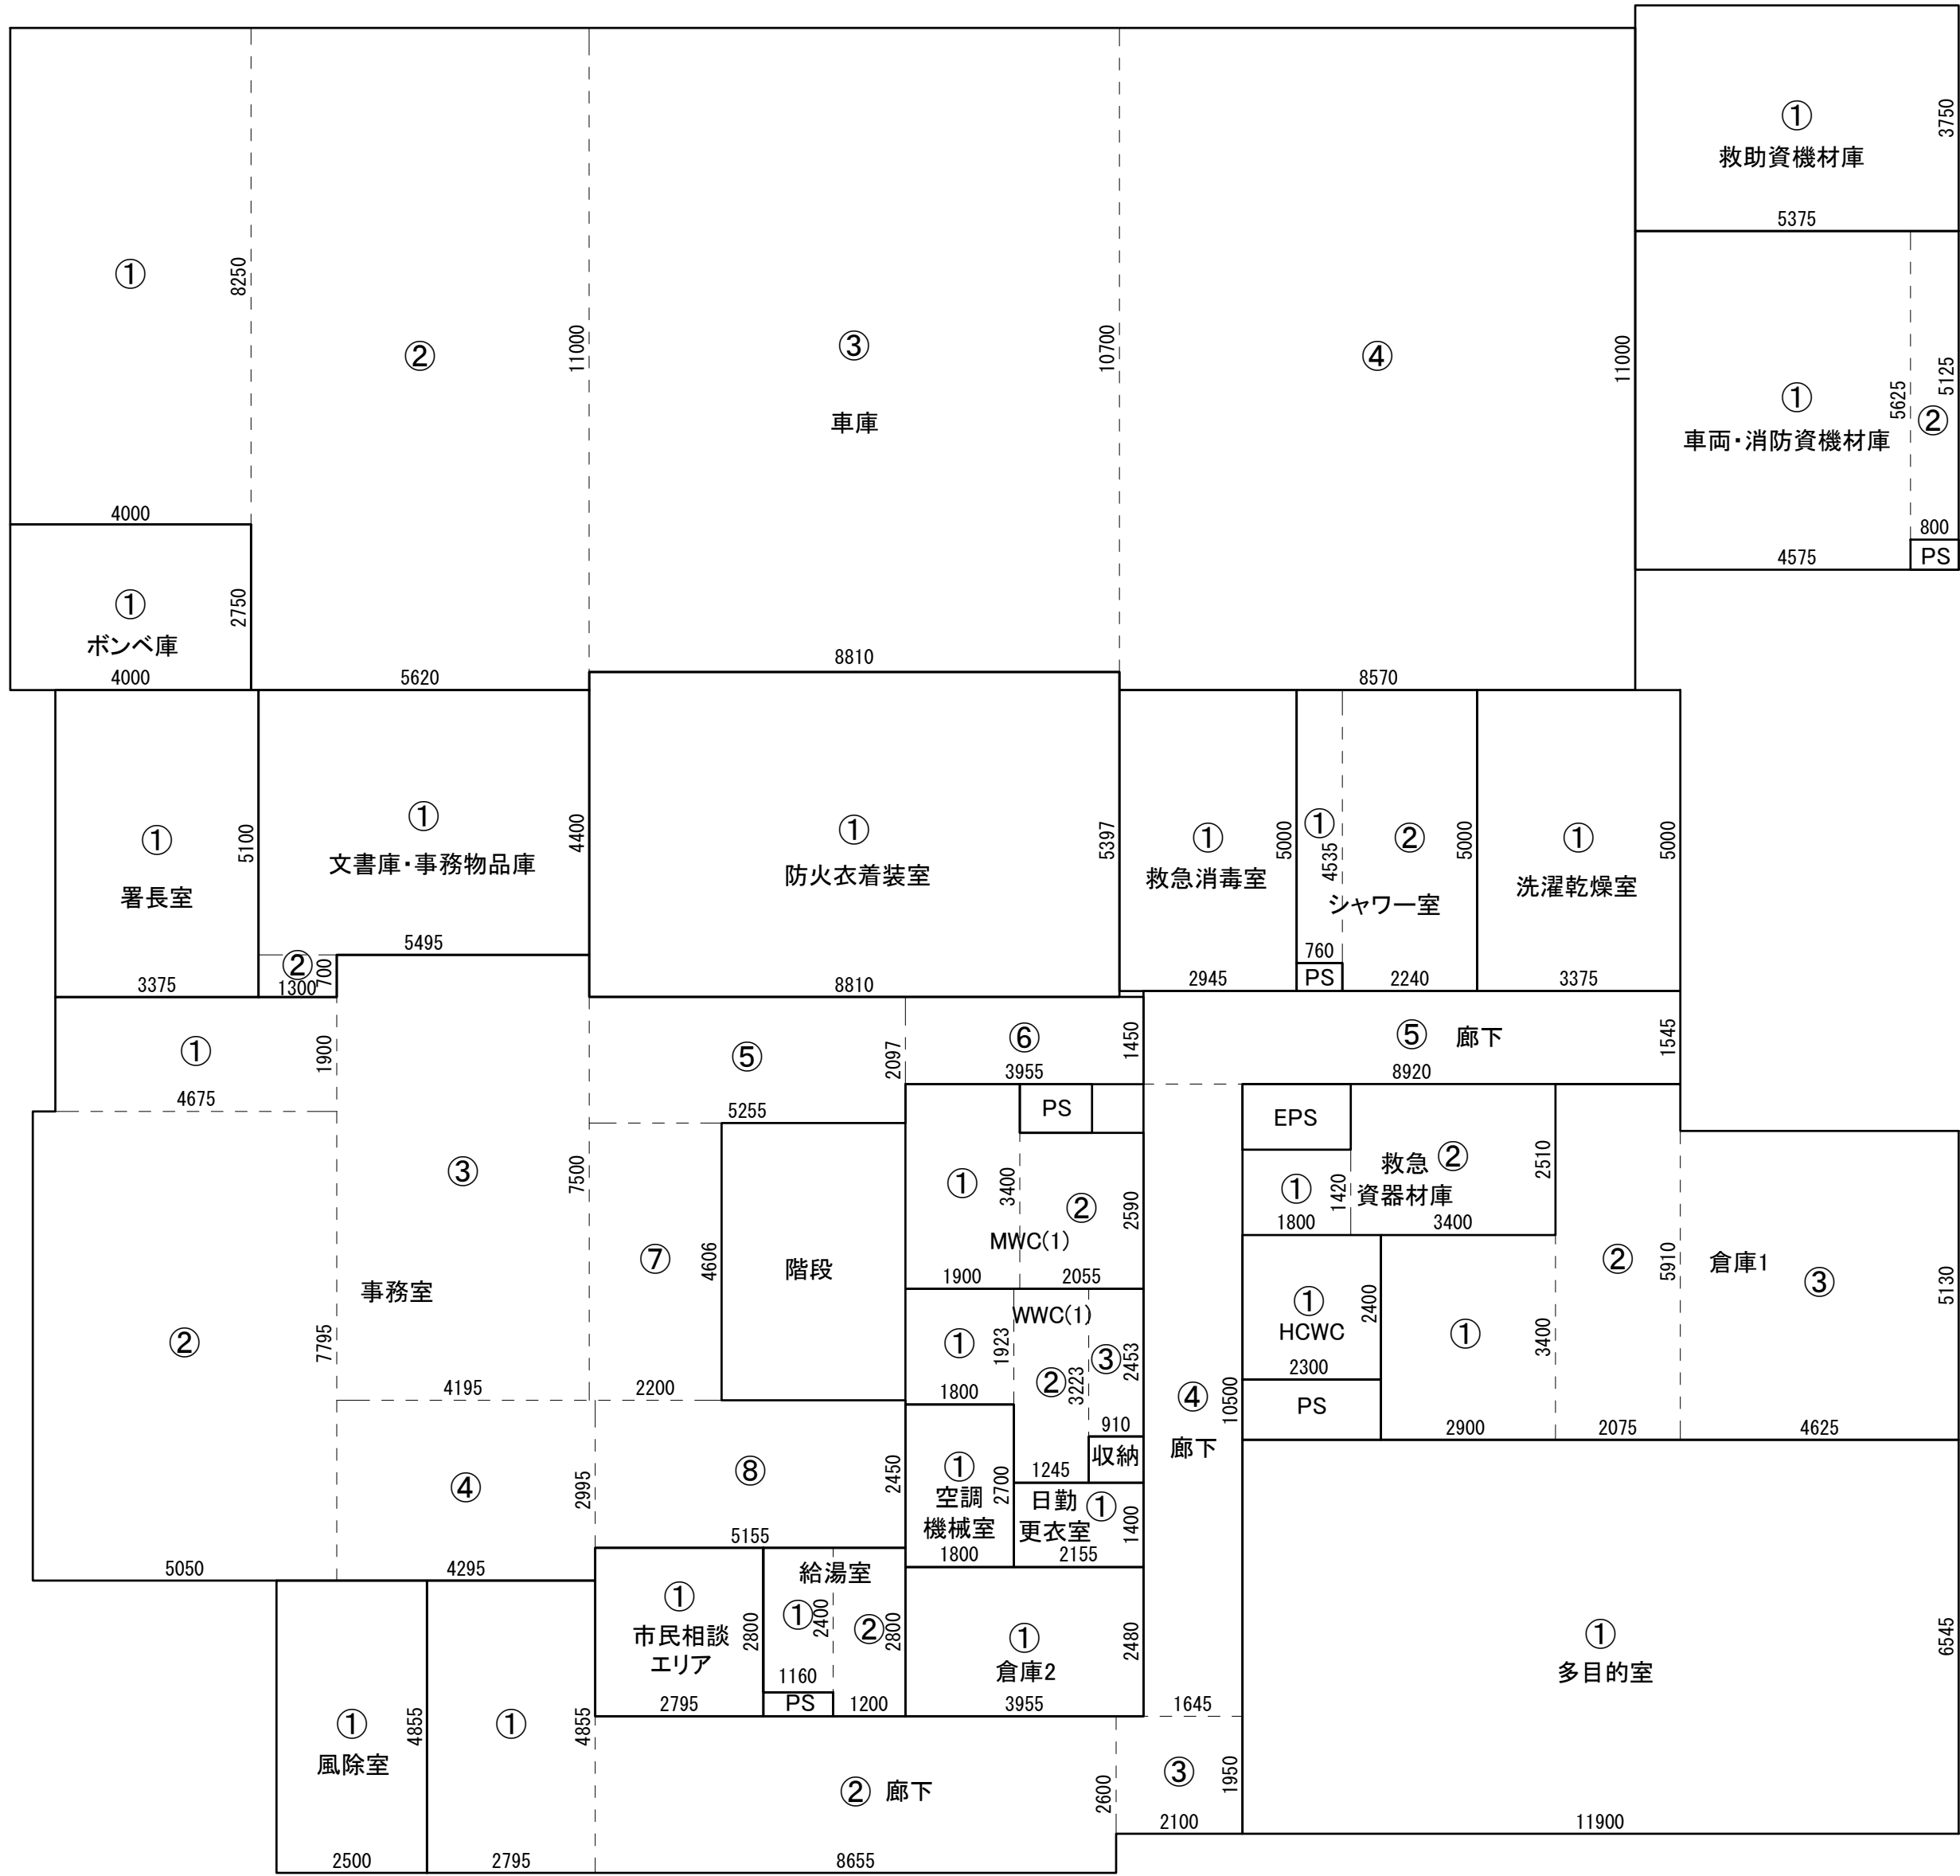

◇庁舎1階室別面積表

室名	番号	計算式		面積	計	改計
車庫	1	4.0000	×	8.2500	33.00000000	283.36770000
	2	5.6200	×	11.0000	61.82000000	
	3	8.8110	×	10.7000	94.27770000	
	4	8.5700	×	11.0000	94.27000000	
救助資機材庫	1	5.3750	×	3.7500	20.15625000	20.15
車両・消防資機材庫	1	4.5750	×	5.6250	25.73437500	29.83437500
	2	0.8000		5.1250	4.10000000	
ポンベ庫	1	4.0000	×	2.7500	11.00000000	11.00
風除室	1	2.5000	×	4.8550	12.13750000	12.13
事務室	1	4.6750	×	1.9000	8.88250000	132.09071000
	2	5.0500	×	7.7950	39.36475000	
	3	4.1950	×	7.5000	31.46250000	
	4	4.2950	×	2.9950	12.86352500	
	5	5.2550	×	2.0970	11.01973500	
	6	3.9550	×	1.4500	5.73475000	
	7	2.2000	×	4.6060	10.13320000	
	8	5.1550	×	2.4500	12.62975000	
署長室	1	3.3750	×	5.1000	17.21250000	17.21
市民相談エリア	1	2.7950	×	2.8000	7.82600000	7.82
給湯室	1	1.1600	×	2.4000	2.78400000	6.14400000
	2	1.2000	×	2.8000	3.36000000	
日動更衣室	1	2.1555	×	1.4000	3.01770000	3.01
空調機械室	1	1.8000	×	2.7000	4.86000000	4.86
多目的室	1	11.9000	×	6.5450	77.88550000	77.88
MWC(1)	1	1.9000	×	3.4000	6.46000000	11.78245000
	2	2.0550	×	2.5900	5.32245000	
WWC(1)	1	1.8000	×	1.9230	3.46140000	9.70626500
	2	1.2450	×	3.2230	4.01263500	
	3	0.9100	×	2.4530	2.23223000	
HCWC	1	2.3000	×	2.4000	5.52000000	5.52
倉庫1	1	2.9000	×	3.4000	9.86000000	45.84950000
	2	2.0750	×	5.9100	12.26325000	
	3	4.6250	×	5.1300	23.72625000	
倉庫2	1	3.9550	×	2.4800	9.80840000	9.80
文書庫・事務物品庫	1	5.4950	×	4.4000	24.17800000	25.08800000
	2	1.3000	×	0.7000	0.91000000	
防火衣着装室	1	8.8100	×	5.3970	47.54757000	47.54757000
救急消毒室	1	2.9450	×	5.0000	14.72500000	14.72
シャワー室	1	0.7600	×	4.5340	3.44584000	14.64584000
	2	2.2400	×	5.0000	11.20000000	
洗濯乾燥室	1	3.3750	×	5.0000	16.87500000	16.87
救急資器材庫	1	1.8000	×	1.4200	2.55600000	11.09000000
	2	3.4000	×	2.5100	8.53400000	
廊下	1	2.7950	×	4.8550	13.56972500	71.22162500
	2	8.6550	×	2.6000	22.50300000	
	3	2.1000	×	1.9500	4.09500000	
	4	1.6450	×	10.5000	17.27250000	
	5	8.9200	×	1.5450	13.78140000	

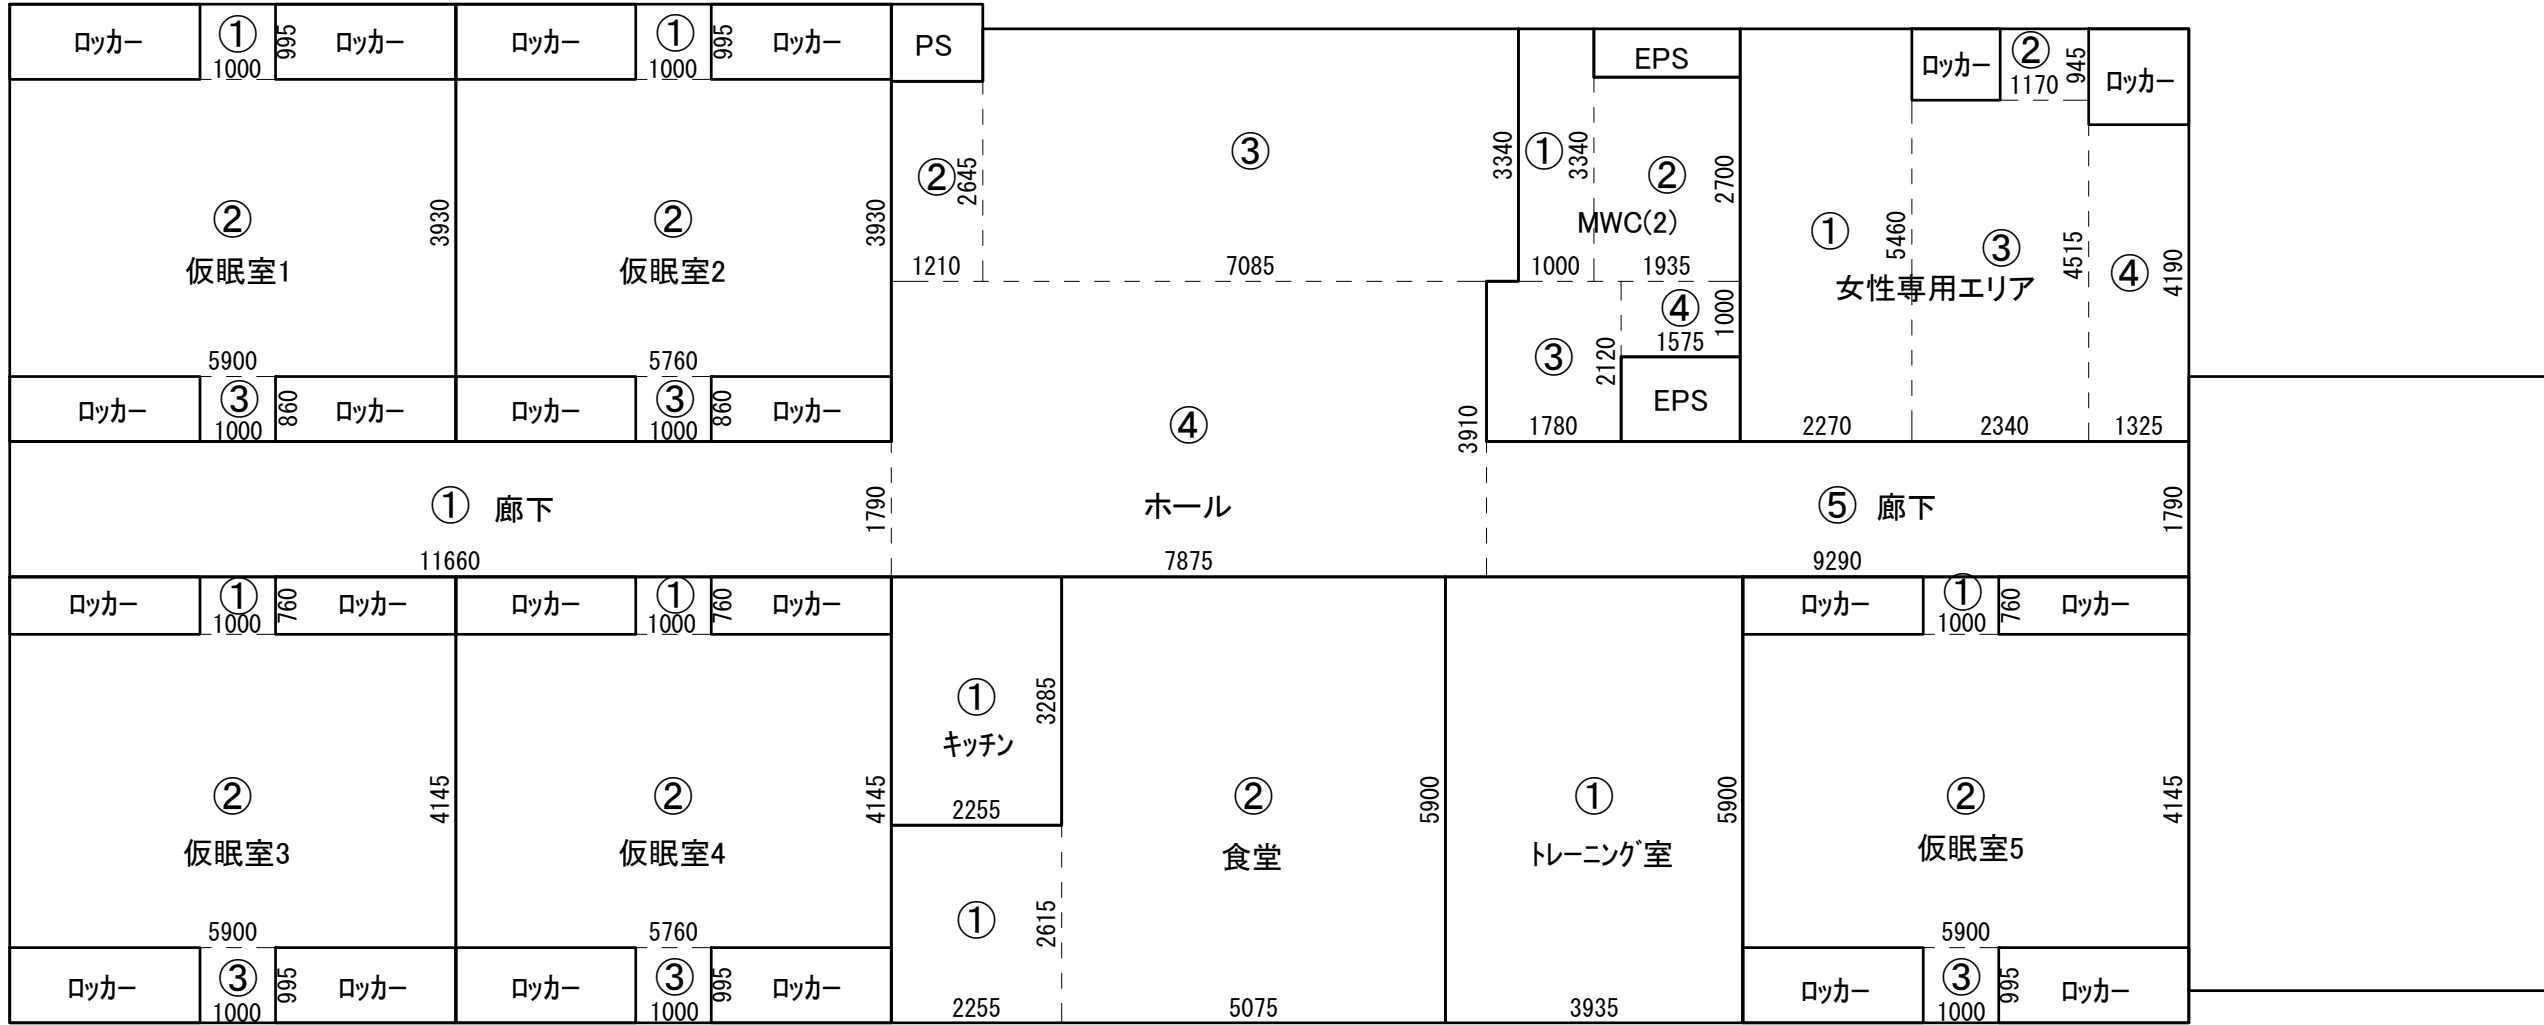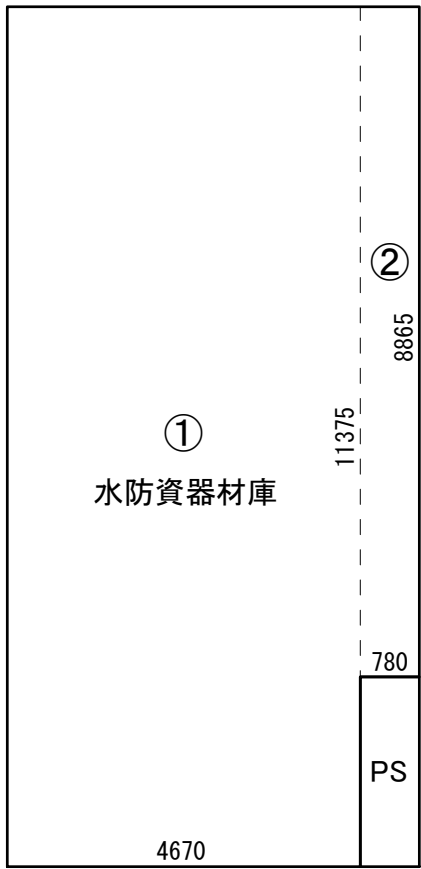

◇庁舎2階室別面積表

室名	番号	計算式			面積	計	改計
食堂	1	2.2550	×	2.6150	5.89682500	35.83932500	35.83
	2	5.0750	×	5.9000	29.94250000		
キッチン	1	2.2550	×	3.2850	7.40767500	7.40767500	7.40
トレーニング室	1	3.9350	×	5.9000	23.21650000	23.21650000	23.21
MWC(2)	1	1.0000	×	3.3450	3.34500000	13.91810000	13.91
	2	1.9350	×	2.7000	5.22450000		
	3	1.7800	×	2.1200	3.77360000		
	4	1.5750	×	1.0000	1.57500000		
仮眠室1	1	1.0000	×	0.9950	0.99500000	25.04200000	25.04
	2	5.9000	×	3.9300	23.18700000		
	3	1.0000	×	0.8600	0.86000000		
仮眠室2	1	1.0000	×	0.9950	0.99500000	24.49180000	24.49
	2	5.7600	×	3.9300	22.63680000		
	3	1.0000	×	0.8600	0.86000000		
仮眠室3	1	1.0000	×	0.7600	0.76000000	26.21050000	26.21
	2	5.9000	×	4.1450	24.45550000		
	3	1.0000	×	0.9950	0.99500000		
仮眠室4	1	1.0000	×	0.7600	0.76000000	25.63020000	25.63
	2	5.7600	×	4.1450	23.87520000		
	3	1.0000	×	0.9950	0.99500000		
仮眠室5	1	1.0000	×	0.7600	0.76000000	26.21050000	26.21
	2	5.9000	×	4.1450	24.45550000		
	3	1.0000	×	0.9950	0.99500000		
女性専用エリア	1	2.2700	×	5.4600	12.39420000	29.61670000	29.61
	2	1.1700	×	0.9450	1.10565000		
	3	2.3400	×	4.5150	10.56510000		
	4	1.3250	×	4.1900	5.55175000		
水防資器材庫	1	4.6700	×	11.3750	53.12125000	60.03595000	60.03
	2	0.7800	×	8.8650	6.91470000		
ホール・廊下	1	11.6600	×	1.7900	20.87140000	95.15610000	95.15
	2	1.2100	×	2.6450	3.20045000		
	3	7.0850	×	3.3400	23.66390000		
	4	7.8750	×	3.9100	30.79125000		
	5	9.2900	×	1.7900	16.62910000		

外部 仕上表【庁舎】									
屋根1	コンクリート金ゴ下地 外タシ塗膜防水X-1工法+トップコート(シリコン系保護塗料) 脱気装置7基※50㎡あたり1基程度	巾木	コンクリート打放補修の上 耐久性仕上疎水材塗り	ホースリフター	支柱：溶融亜鉛メッキ処理				
屋根2,3	コンクリート金ゴ下地 757防水防水A1-1(保護コンクリート:t80)コンクリート金ゴ下押え 断熱材:t25※ リシレンフォーム保温板3種)+伸縮目地:w25(既製品)※3m内外 小小屋	屋外階段1,2	路面：タタシ金ゴ下 段鼻：SUS製ノスリッパ(屋外用) 蹴込、側桁、段裏：溶融亜鉛メッキ リン酸処理						
屋根4	コンクリート金ゴ下地 外タシ塗膜防水X-2工法 ノスリッパ 仕様(補強布併用のこと)+トップコート(シリコン系保護塗料) ※危険ゾーンのみ赤色にて塗分け	手摺	St□-28×28 支柱：StFB-9×50 #1000 ※手摺、支柱共に溶融亜鉛メッキ リン酸処理	その他	車庫前「グレートン」：スチール製 T-25(※ 4固定式)				
排水槽	コンクリート金ゴ下地 B-3工法 タタシタタシ保護材仕上	軒天	t6.0ABの上 耐候性塗料 吸排気部分：SUS+ステンレス※SW3.1×LW6.0		ゴミストッカー：7※既成製品				
パンプ・ット・設備基礎天端	コンクリート金ゴ下地 外タシ塗膜防水X-2工法+トップコート(シリコン系保護塗料)	ルーフドレイン(横引き)	鋳鉄製(打込型)		ベントキャップ 周り：シーリング				
断熱材	外壁(車庫を除く)：t25mm 吹付硬質ウレタンフォーム(現場発泡) ※熱伝導率0.026W/m・度	樋	φ114 7※ステンレスタタシ	受水槽置場	床：コンクリート金ゴ下地の上 防塵塗装				
	熱橋部折り返しはt25mmとする w450mm	建具	7※タタシ、スチールドア、ステンレス自動ドア、ステンレスタタシ(FRPタタシ)		壁・軒天：コンクリート打放補修の上 耐候性塗料(水性7※素樹脂タタシ)				
	1階床下(車庫を除く)：t25mm 押出法タタシレンフォーム保温板3種 ※熱伝導率0.028W/m	落下防止手摺	手摺：stFB t12×50 支柱：stFB t12×50 #1000 ※手摺、支柱共に溶融亜鉛メッキ リン酸処理	ポーチ	床：300角磁器質タイル				
外壁	コンクリート打放補修の上 耐候性塗料(水性7※素樹脂タタシ)、一部 スチール+ステンレス(XS-63) 溶融亜鉛メッキ リン酸処理				壁・軒天：コンクリート打放補修の上 耐候性塗料(水性7※素樹脂タタシ)				
	コンクリート下地の土 塗り壁仕上	引揚救助やぐら	STPG370 φ76.3 t5.2 溶融亜鉛メッキ処理						
地下ビット外壁	コンクリート下地の上 7※酸系塗布防水								

内部 仕上表【庁舎】

使用材料及び下地材、接着剤等すべて全てF☆☆☆☆とする(家具含む、換気経路とならない収納・室・天井についても同様)。

階	室名	床		巾木		壁		天井				備考	階	室名	床		巾木		壁		天井				備考				
		下地	仕上	仕上	高さ	下地	仕上	廻縁	天井高	上部断熱材	BOX				下地	仕上	仕上	高さ	下地	仕上	仕上	高さ	下地	仕上		廻縁	天井高	上部断熱材	BOX
1階	風除室	M	300角磁器質タイル	SUS	100	RC	耐候性塗料(水性7素樹脂樹脂系) コンクリート打放補修の上	LGS	t15木毛セメント板 特注色	v	2,650	○	-	カクテル ボックス：かけこみ電話BOX、埋込ボックス 備品：傘立て	1階	救急資器材庫	SL	t2.5ビニル床シート	V	60	LGS	EP-G t12.5GB-R+t9.5GB-R-H	LGS	t9.5GB-D	v	2,500	-	-	備品：収納棚
	事務室	OA H250 RC	t6.5タイルカーペット t50※ リシレンフォーム敷込 防塵塗装	v	60	LGS	EP-G、カーボン 樹脂(タイルボード) t12.5GB-R+t9.5GB-R-H	LGS	t15木毛セメント板 特注色	v	2,650	○	BB	カクテル、ブラインド、床下点検口、モニター取付下地 指令モニター(支給)、TVモニター(別途工事) 備品：机、椅子、収納棚、個人ロッカー、指令ボックス		車庫	RC	表面硬化剤タイル塗装	-	-	撥水材塗布 コンクリート打放補修の上	RC	コンクリート打放補修	-	-	-	-	スチール・レーン、足洗場、タイル、照明BOX 停車位置白線引き 備品：滅菌灯付白衣ロッカー	
	署長室	OA H250 RC	t6.5タイルカーペット t50※ リシレンフォーム敷込 防塵塗装	v	60	LGS	EP-G、ガラスパーティション t12.5GB-R+t9.5GB-R-H	LGS	t15木毛セメント板 特注色	v	2,650	○	BB	ブラインド 指令モニター(別途工事) 備品：机、椅子、テーブル、ソファ、収納棚		救助資器材庫 車庫 ・消防資器材庫 ボックス庫	RC	表面硬化剤タイル塗装	-	-	撥水材塗布 コンクリート打放補修の上	RC	コンクリート打放補修	-	-	-	-	備品：収納棚 備品：冷蔵庫(救助資器材庫)、ボックス(ボックス庫)	
	市民相談室	OA H250 RC	t6.5タイルカーペット t50※ リシレンフォーム敷込 防塵塗装	v	60	LGS	EP-G、ガラスパーティション t12.5GB-R+t9.5GB-R-H	LGS	t9岩綿吸音板 t12.5GB-R	v	2,650	-	-	備品：机、椅子		廊下	SL	t3ビニル床タイル	v	60	LGS	EP-G t12.5GB-R+t9.5GB-R-H	LGS	t15木毛セメント板 特注色	v	2,650	○	-	床下点検口、SUS床見切 備品：電話台、傘立て
	給湯室	SL	t2.5ビニル床シート	v	60	LGS	EP-G t12.5GB-R+t9.5GB-R-H	LGS	EP t6AB	AL	2,650	-	-	流し台 備品：冷蔵庫、棚	2階	食堂	SL	t2.5ビニル床シート	v	60	LGS	EP-G、カーボン 樹脂(タイルボード) t12.5GB-R+t9.5GB-R-H	LGS	t9岩綿吸音板 t12.5GB-R	v	2,500	○	RB	カクテル、モニター取付下地、カーテン 備品：机、椅子、電子レンジ
	日動更衣室	SL	t2.5ビニル床シート	v	60	LGS	EP-G t12.5GB-R+t9.5GB-R-H	LGS	t9.5GB-D	v	2,500	-	-	備品：更衣ロッカー		キッチン	SL	t2.5ビニル床シート	v	60	LGS	EP-G、t3キッチン 樹脂 t12.5GB-R+t9.5GB-R-H	LGS	NAD t6AB	AL	2,500	○	-	キッチン 備品：棚、冷蔵庫
	空調機械室	RC	コンクリート立上りの土 防塵塗装	-	-	LGS	ガラスクロス押え(白) t50GWB(32k) t12.5GB-R+t9.5GB-R-H	RC	ガラスクロス押え(白) t50GWB(32k)	-	3,485	-	-			トレーニング室	SL	t4.5ビニル床シート	v	60	LGS	EP-G、ガラスパーティション t12.5GB-R+t9.5GB-R-H	LGS	t9岩綿吸音板 t12.5GB-R	v	2,650	○	RB	カーテン 備品：器具
	多目的室	OA H100	t6.5タイルカーペット	v	60		EP-G t12.5GB-R+t9.5GB-R-H	LGS	t9岩綿吸音板 t12.5GB-R	v	2,650	○	BB	ブラインド、単焦点レンズカメラ(別途工事) 備品：机、椅子、タイルボード		MWC(2)	SL	t2.5ビニル床シート	SUS	60	LGS	t3抗菌タタシ不燃化粧板 t12.5GB-R	LGS	EP t9.5GB-R-H	v	2,500	○	-	トイレ、洗面カクテル、ライニング、汚垂石 防湿鏡w1650h1200
	収納	SL	t2.5ビニル床シート	v	60	LGS	EP-G t12.5GB-R+t9.5GB-R-H	LGS	EP t9.5GB-R-H	v	2,500				仮眠室1～5	SL	(通路)t2.5ビニル床シート (仮眠スペース)t5ビニル繊維物床シート	v	60	LGS	ビニルクロス貼り t12.5GB-R+t9.5GB-R-H	LGS	t9岩綿吸音板 t12.5GB-R	v	2,650	○	RB	収納棚、SUS床見切、カーテン、カーテンスクリーン 備品：仮眠ベッド	
	MWC(1) WWC(1) HCWC	SL	t2.5ビニル床シート	SUS	60	LGS	t3抗菌タタシ不燃化粧板 t12.5GB-R	LGS	EP t9.5GB-R-H	v	2,500	-	-	共通：洗面カクテル、ライニング MWC：トイレ、汚垂石、防湿鏡w2000h1200 WWC：トイレ、防湿鏡w1100h1200	女性専用室	SL	(全体)t2.5ビニル床シート (洗面・更衣)t5ビニル繊維物床シート t9合板	v	60	LGS	ビニルクロス貼り(更衣)NAD t12.5GB-R+t9.5GB-R-H	LGS LGS	t9岩綿吸音板 (更衣・トイレ)NAD t12.5GB-R (更衣・トイレ)t9.5GB-R-H	v	2,650	○	RB	洗面カクテル、ライニング、ユニットバス カーテン、物干しワイヤー、カーテンスクリーン 防湿鏡w1000h1200 備品：仮眠ベッド	
	倉庫1 倉庫2	SL	t2.5ビニル床シート	v	60	LGS	EP-G t12.5GB-R+t9.5GB-R-H	LGS	t9.5GB-D	v	2,500	○	-	床下点検口 備品：収納棚、お洗濯機(倉庫1)	水防資器材庫	RC	表面硬化剤タイル塗装	-	-	撥水材塗布 コンクリート打放補修の上	RC	コンクリート打放補修	-	-	-	-			
	文書庫 ・事務物品庫	SL	t2.5ビニル床シート	v	60	LGS	EP-G t12.5GB-R+t9.5GB-R-H	LGS	t9.5GB-D	v	2,700	○		移動書架	ホール 休憩スペース	SL UF H400	t2.5ビニル床シート t5ビニル繊維物床シート(休憩スペース) t9合板	v	60	LGS	EP-G t12.5GB-R+t9.5GB-R-H	LGS RC	t9岩綿吸音板 t12.5GB-R 木毛セメント板 特注色(吹抜)	v -	2,500 3,685	○ ○		洗面カクテル	
	防火衣装着室	RC	表面硬化剤タイル塗装	v	60	LGS LGS	EP-G t12.5GB-R+t9.5GB-R-H t15木毛セメント板 特注色(自立壁)	RC	t15木毛セメント板 特注色(打込)	-	3,350	-	-	防火衣ロッカー、床下点検口 備品：冷蔵庫	廊下	SL	t2.5ビニル床シート	v	60	LGS	EP-G t12.5GB-R+t9.5GB-R-H	LGS	t9岩綿吸音板 t12.5GB-R	v	2,500	-	RB	カーテン	
	救急消毒室	SL	7素樹脂樹脂塗床材(ノスリッパ)	床材塗上	100	LGS	t3抗菌タタシ不燃化粧板 t12.5GB-R	LGS	NAD t9.5GB-R-H	v	2,500	○	-	SUS流し、床排水溝、レーン、 ライニング、ユニットバス、カーテン、 備品：オゾン発生器、洗濯機	PS・EPS	RC	防塵塗装	-	-	LGS	t12.5GB-R 素地		-	-	-	-			
	シャワー室	SL UF H200	t2.5ビニル床シート t5ビニル繊維物床シート(更衣スペース) t9合板	v	60	LGS	NAD t12.5GB-R+t9.5GB-R-H	LGS	NAD t9.5GB-R-H	v	2500	○	-	ユニットバス、ライニング、洗面カクテル 洗面カクテル(5×4段×2組)、カーテン、 防湿鏡w1200h1200															
	洗濯乾燥室	SL	7素樹脂樹脂塗床材(ノスリッパ)	床材塗上	100	LGS	t3抗菌タタシ不燃化粧板 t12.5GB-R	LGS	NAD t6AB	AL	2,500	○	-	SUS流し、物干し金物、ライニング															


●防火材料一覧表

●耐火リスト

材料の名称・規格		認定番号	部位	構造	性能	認定番号又は告示番号
石膏ボード：GB-R	t12.5	不燃： NM-8619	壁	鉄筋コンクリート t=100以上	1時間耐火	H12 建設省告示1399号第1(二)イ
化粧石膏ボード：GB-D	t9.5	準不燃： QM-0524	柱	鉄筋コンクリート造	1時間耐火	H12 建設省告示1399号第2(三)イ
普通硬質石膏ボード：GB-R-H	t9.5	不燃： NM-9645	床	鉄筋コンクリート造	1時間耐火	H12 建設省告示1399号第3(二)イ
無石綿ケイ酸カルシウム板：AB	t6.0	不燃： NM-8578	梁	鉄筋コンクリート造	1時間耐火	H12 建設省告示1399号第4(三)イ
岩綿吸音板：RB	t9.0	不燃： NM-8599	屋根	鉄筋コンクリート造	30分耐火	H12 建設省告示1399号第5(一)
EP-G(つや有合成樹脂エマルションペイント)		不燃： NM-8585	階段(屋内・屋外)	鉄骨造	30分耐火	H12 建設省告示1399号第6(四)

※内装仕上すべて難燃以上

楠山・枝川特定業務共同企業体		意匠設計	構造設計	設備設計	DATE	TITLE			
一級建築士事務所 東京都知事登録第4539号							SUBTITLE	SCALE	DWG NO.
株式会社 楠山設計									
東京都千代田区神田小川町3-20									
一級建築士事務所 茨城県知事登録第A1521号									
有限会社 枝川建築設計事務所									
茨城県土浦市並木4-1-36		高橋 徹	一級建築士登録第 301497 号	飯屋 園 耕一	一級建築士登録第 301497 号	高橋 徹			

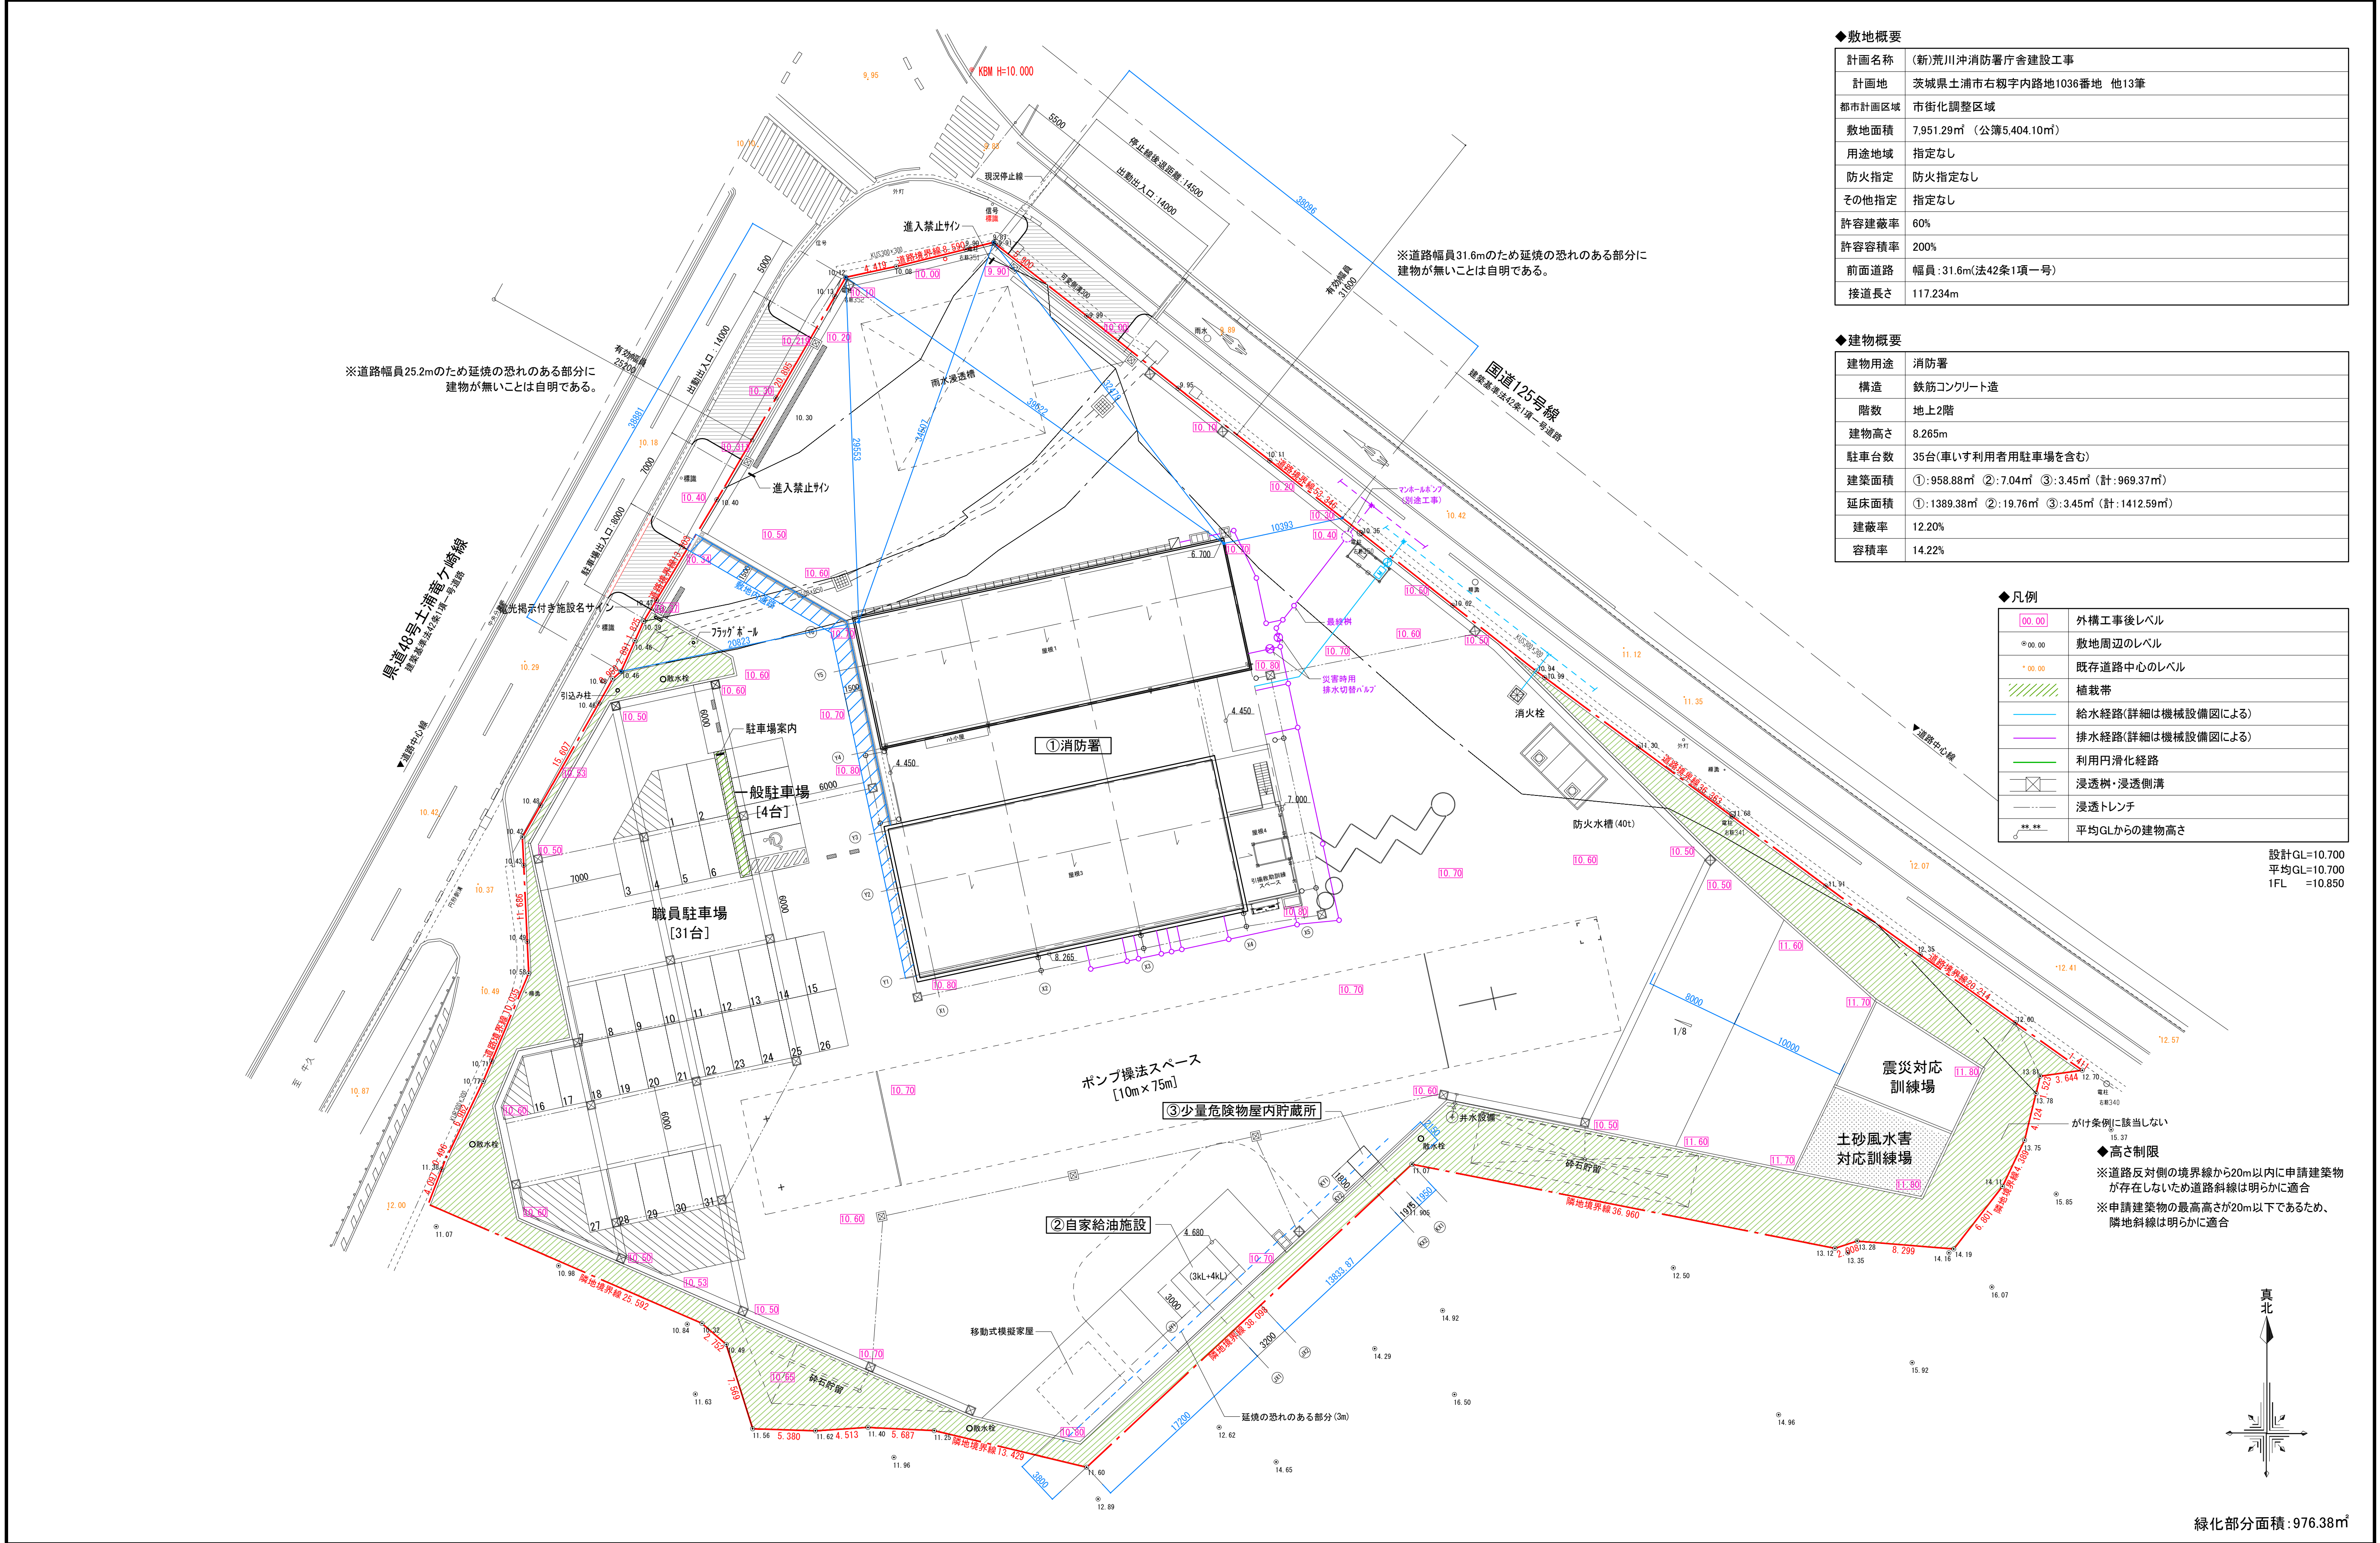


◆敷地概要	
計画名称	(新)荒川沖消防署庁舎建設工事
計画地	茨城県土浦市右籾字内路地1036番地 他13筆
都市計画区域	市街化調整区域
敷地面積	7,951.29㎡ (公簿5,404.10㎡)
用途地域	指定なし
防火指定	防火指定なし
その他指定	指定なし
許容建蔽率	60%
許容容積率	200%
前面道路	幅員: 31.6m(法42条1項一号)
接道長さ	117.234m

◆建物概要	
建物用途	消防署
構造	鉄筋コンクリート造
階数	地上2階
建物高さ	8.265m
駐車台数	35台(車いす利用者用駐車場を含む)
建築面積	①: 958.88㎡ ②: 7.04㎡ ③: 3.45㎡ (計: 969.37㎡)
延床面積	①: 1389.38㎡ ②: 19.76㎡ ③: 3.45㎡ (計: 1412.59㎡)
建蔽率	12.20%
容積率	14.22%

◆凡例	
00.00	外構工事後レベル
00.00	敷地周辺のレベル
00.00	既存道路中心のレベル
	植栽帯
	給水経路(詳細は機械設備図による)
	排水経路(詳細は機械設備図による)
	利用円滑化経路
	浸透樹・浸透側溝
	浸透トレンチ
	平均GLからの建物高さ

設計GL=10.700
平均GL=10.700
1FL =10.850

◆高さ制限
※道路反対側の境界線から20m以内に申請建築物が存在しないため道路斜線は明らかに適合
※申請建築物の最高高さが20m以下であるため、隣地斜線は明らかに適合

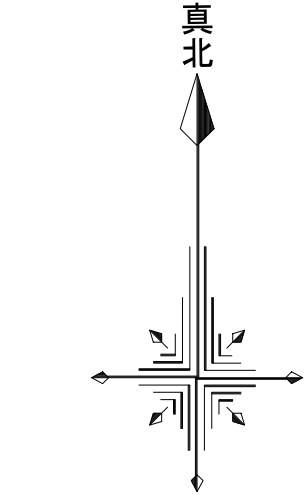

緑化部分面積: 976.38㎡


楠山・枝川特定業務共同企業体		意匠 設計	構造 設計	設備 設計	DATE	TITLE						
一級建築士事務所 東京都知事登録第4539号 株式会社 楠山設計 東京都千代田区神田小川町3-2-0							一級建築士事務所 茨城県知事登録第A1521号 有限会社 枝川建築設計事務所 茨城県土浦市並木4-1-3-6		(新) 荒川沖消防署新築建築主体工事			
							一級建築士登録第 301497 号 高 橋 徹		SUBTITLE		SCALE	DWG. NO.
							一級建築士登録第 271669 号 飯 屋 園 耕 一		一級建築士登録第 301497 号 高 橋 徹		配置図 A1 : 1/250 A3 : 1/500 A - 002	

梁貫通リスト												
開口	電 気			機械設備(換気)				機械設備(空調)		機械設備(衛生)		
	50 φ	75 φ	100 φ	150 φ	200 φ	250 φ	300 φ	100 φ	-	100 φ	125 φ	150 φ
基礎梁	14	8	4	-	-	-	-	衛生に含む	-	43	16	11
2F床梁	-	-	-	5	65	1	5	30	-	-	-	-
RF床梁	-	-	-	-	-	33	-	20	-	-	-	-

- 床吹出し0A707部分
(SL=FL-250)
- 0A707部分
(SL=FL-100)
- 床下点検口
- 消火器BOX
- 消火器(置き型)
- 横引きRD



1階平面図

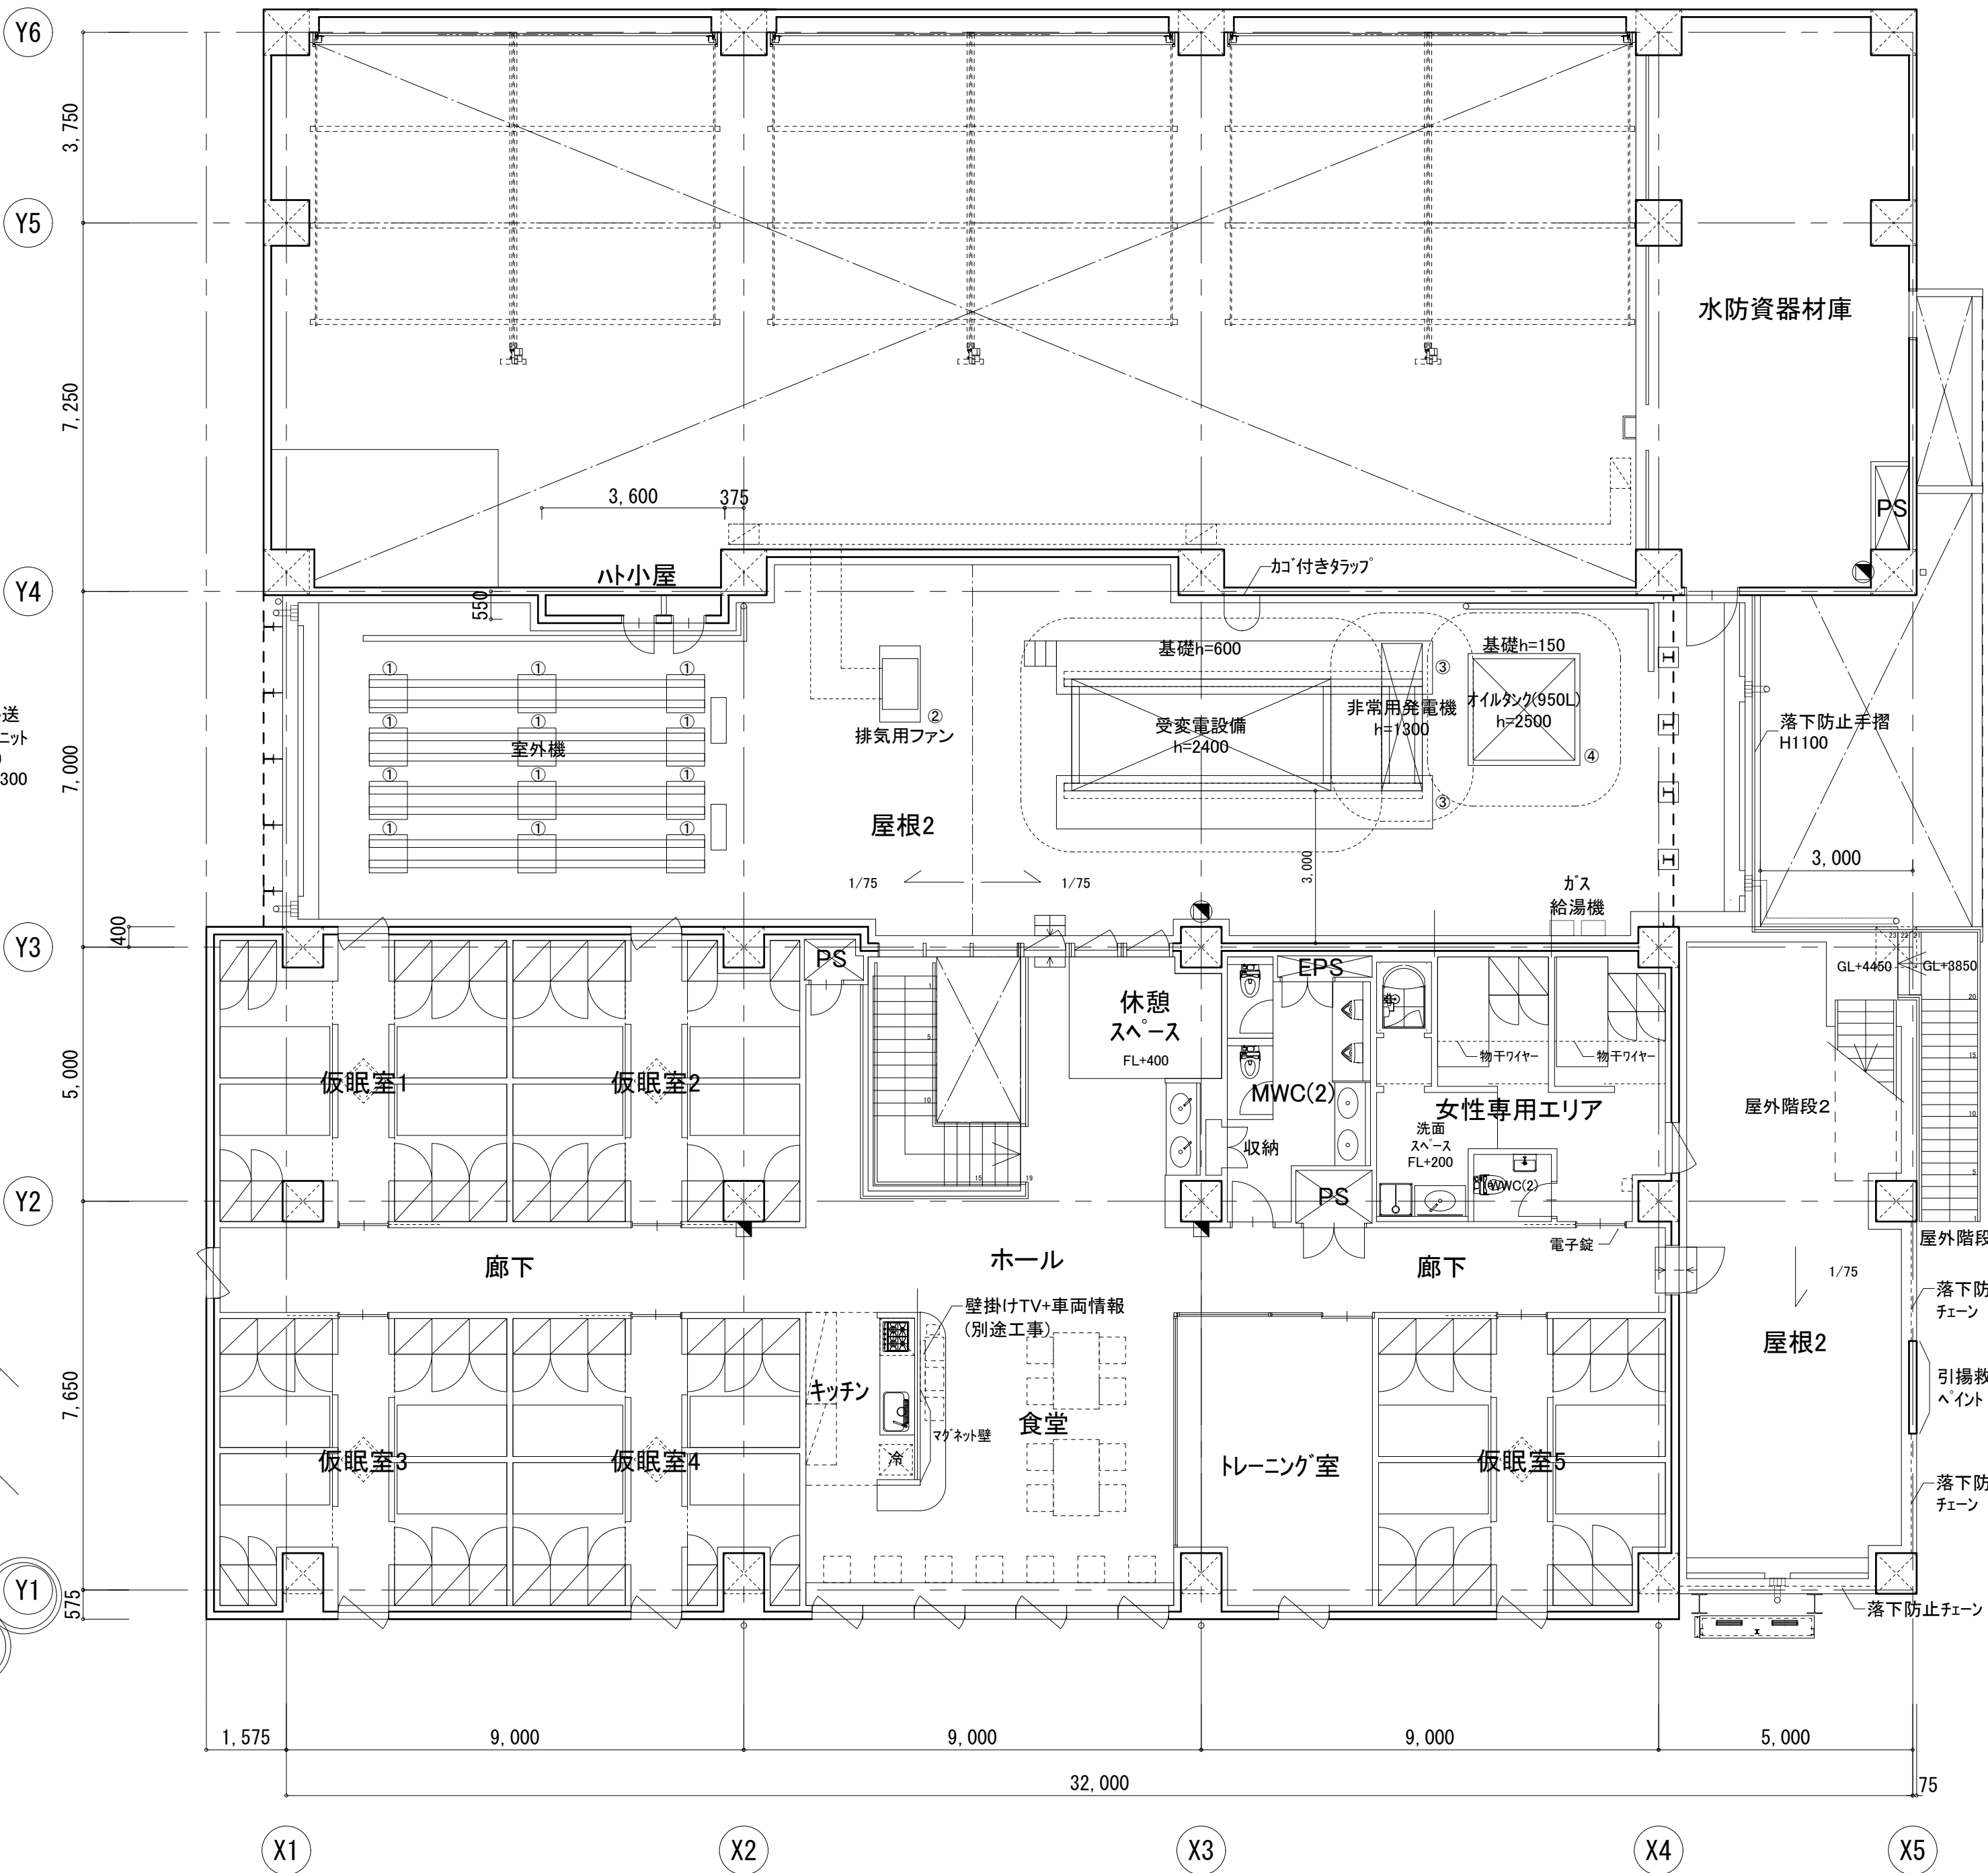


2階平面図

楠山・枝川特定業務共同企業体		意匠設計	構造設計	設備設計	DATE	TITLE	
一級建築士事務所 東京都知事登録第4539号 株式会社 楠山設計 東京都千代田区神田小川町3-2-0	一級建築士事務所 茨城県知事登録第A1521号 有限会社 枝川建築設計事務所 茨城県土浦市並木4-1-3-6					(新) 荒川沖消防署新築建築主体工事	SUBTITLE
		一級建築士登録第 301497 号 高 橋 徹	一級建築士登録第 271669 号 飯 屋 園 耕 一	一級建築士登録第 301497 号 高 橋 徹		1 階・2 階平面図	SCALE A1 : 1/100 A3 : 1/200
							DWG NO. A - 003


梁貫通リスト												
開 口	電 気			機械設備(換気)				機械設備(空調)		機械設備(衛生)		
	50 φ	75 φ	100 φ	150 φ	200 φ	250 φ	300 φ	100 φ	-	100 φ	125 φ	150 φ
基礎梁	14	8	4	-	-	-	-	衛生に含む	-	43	16	11
2F床梁	-	-	-	5	65	1	5	30	-	-	-	-
RF床梁	-	-	-	-	-	33	-	20	-	-	-	-

横引きRD

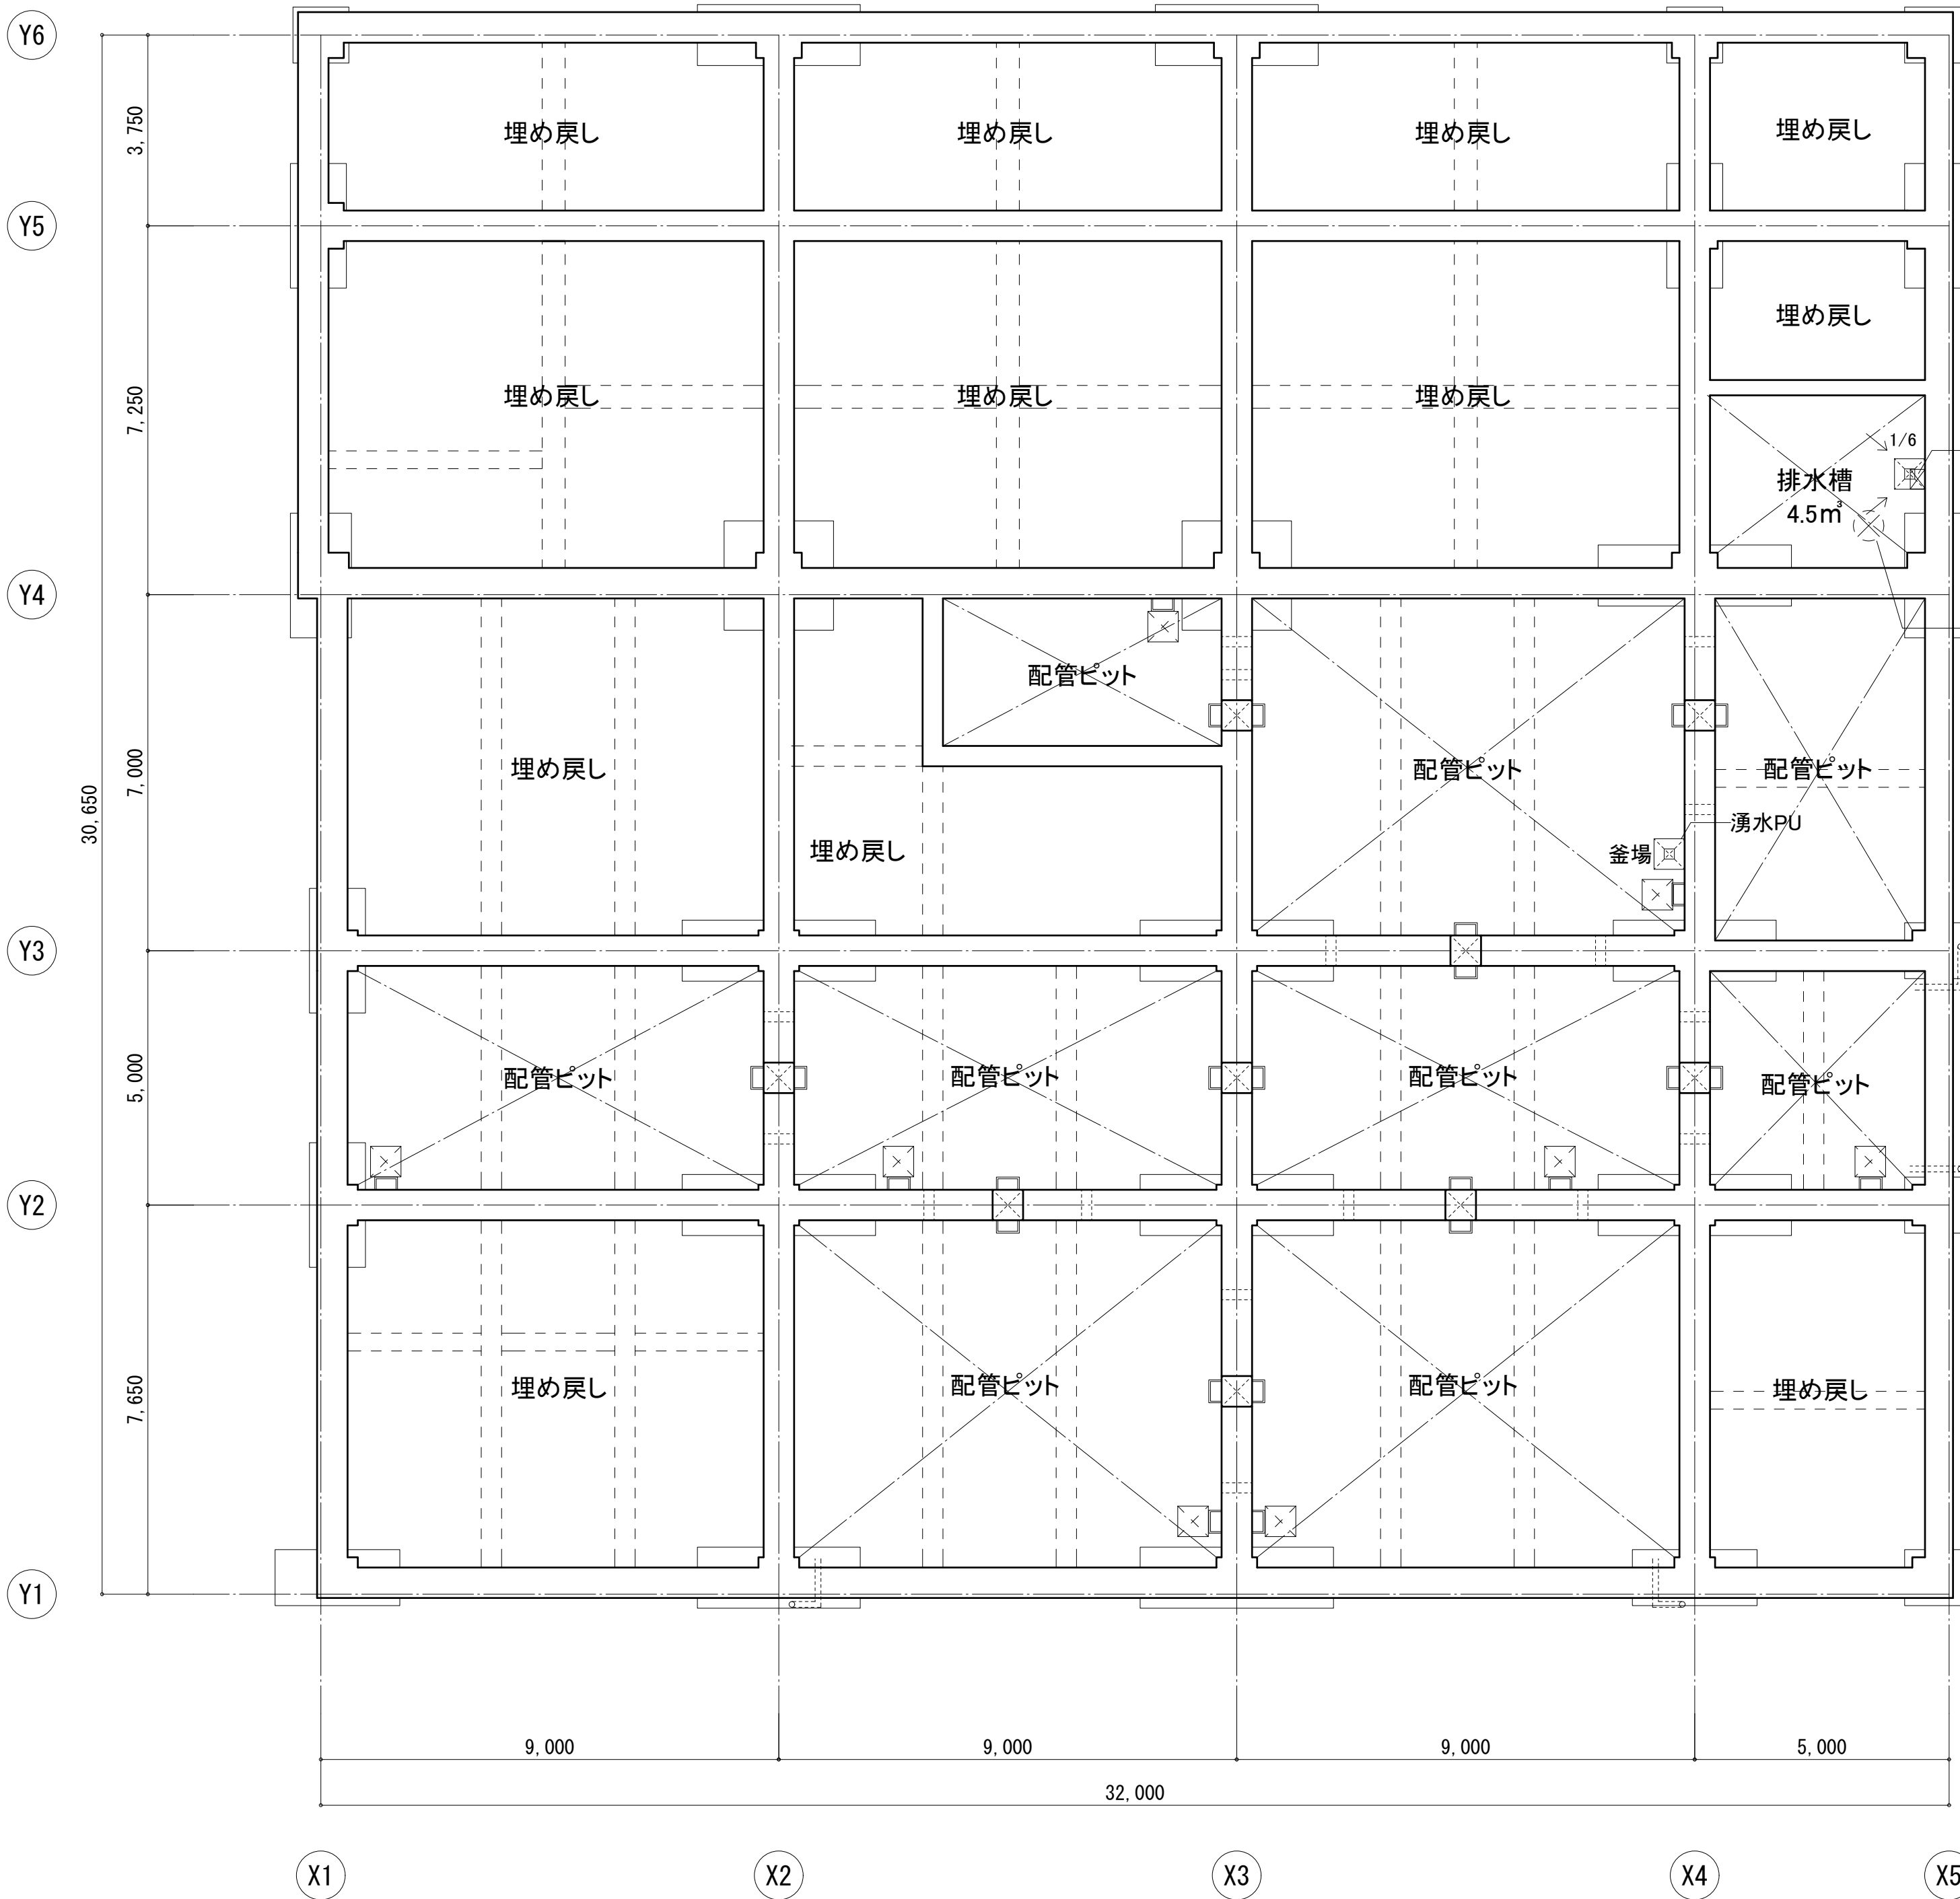


ピット階平面図

- 上下タップ・人通路φ600
- 通水・通気管
- タップ@250・床下点検口
- 釜場
- ピット通気管

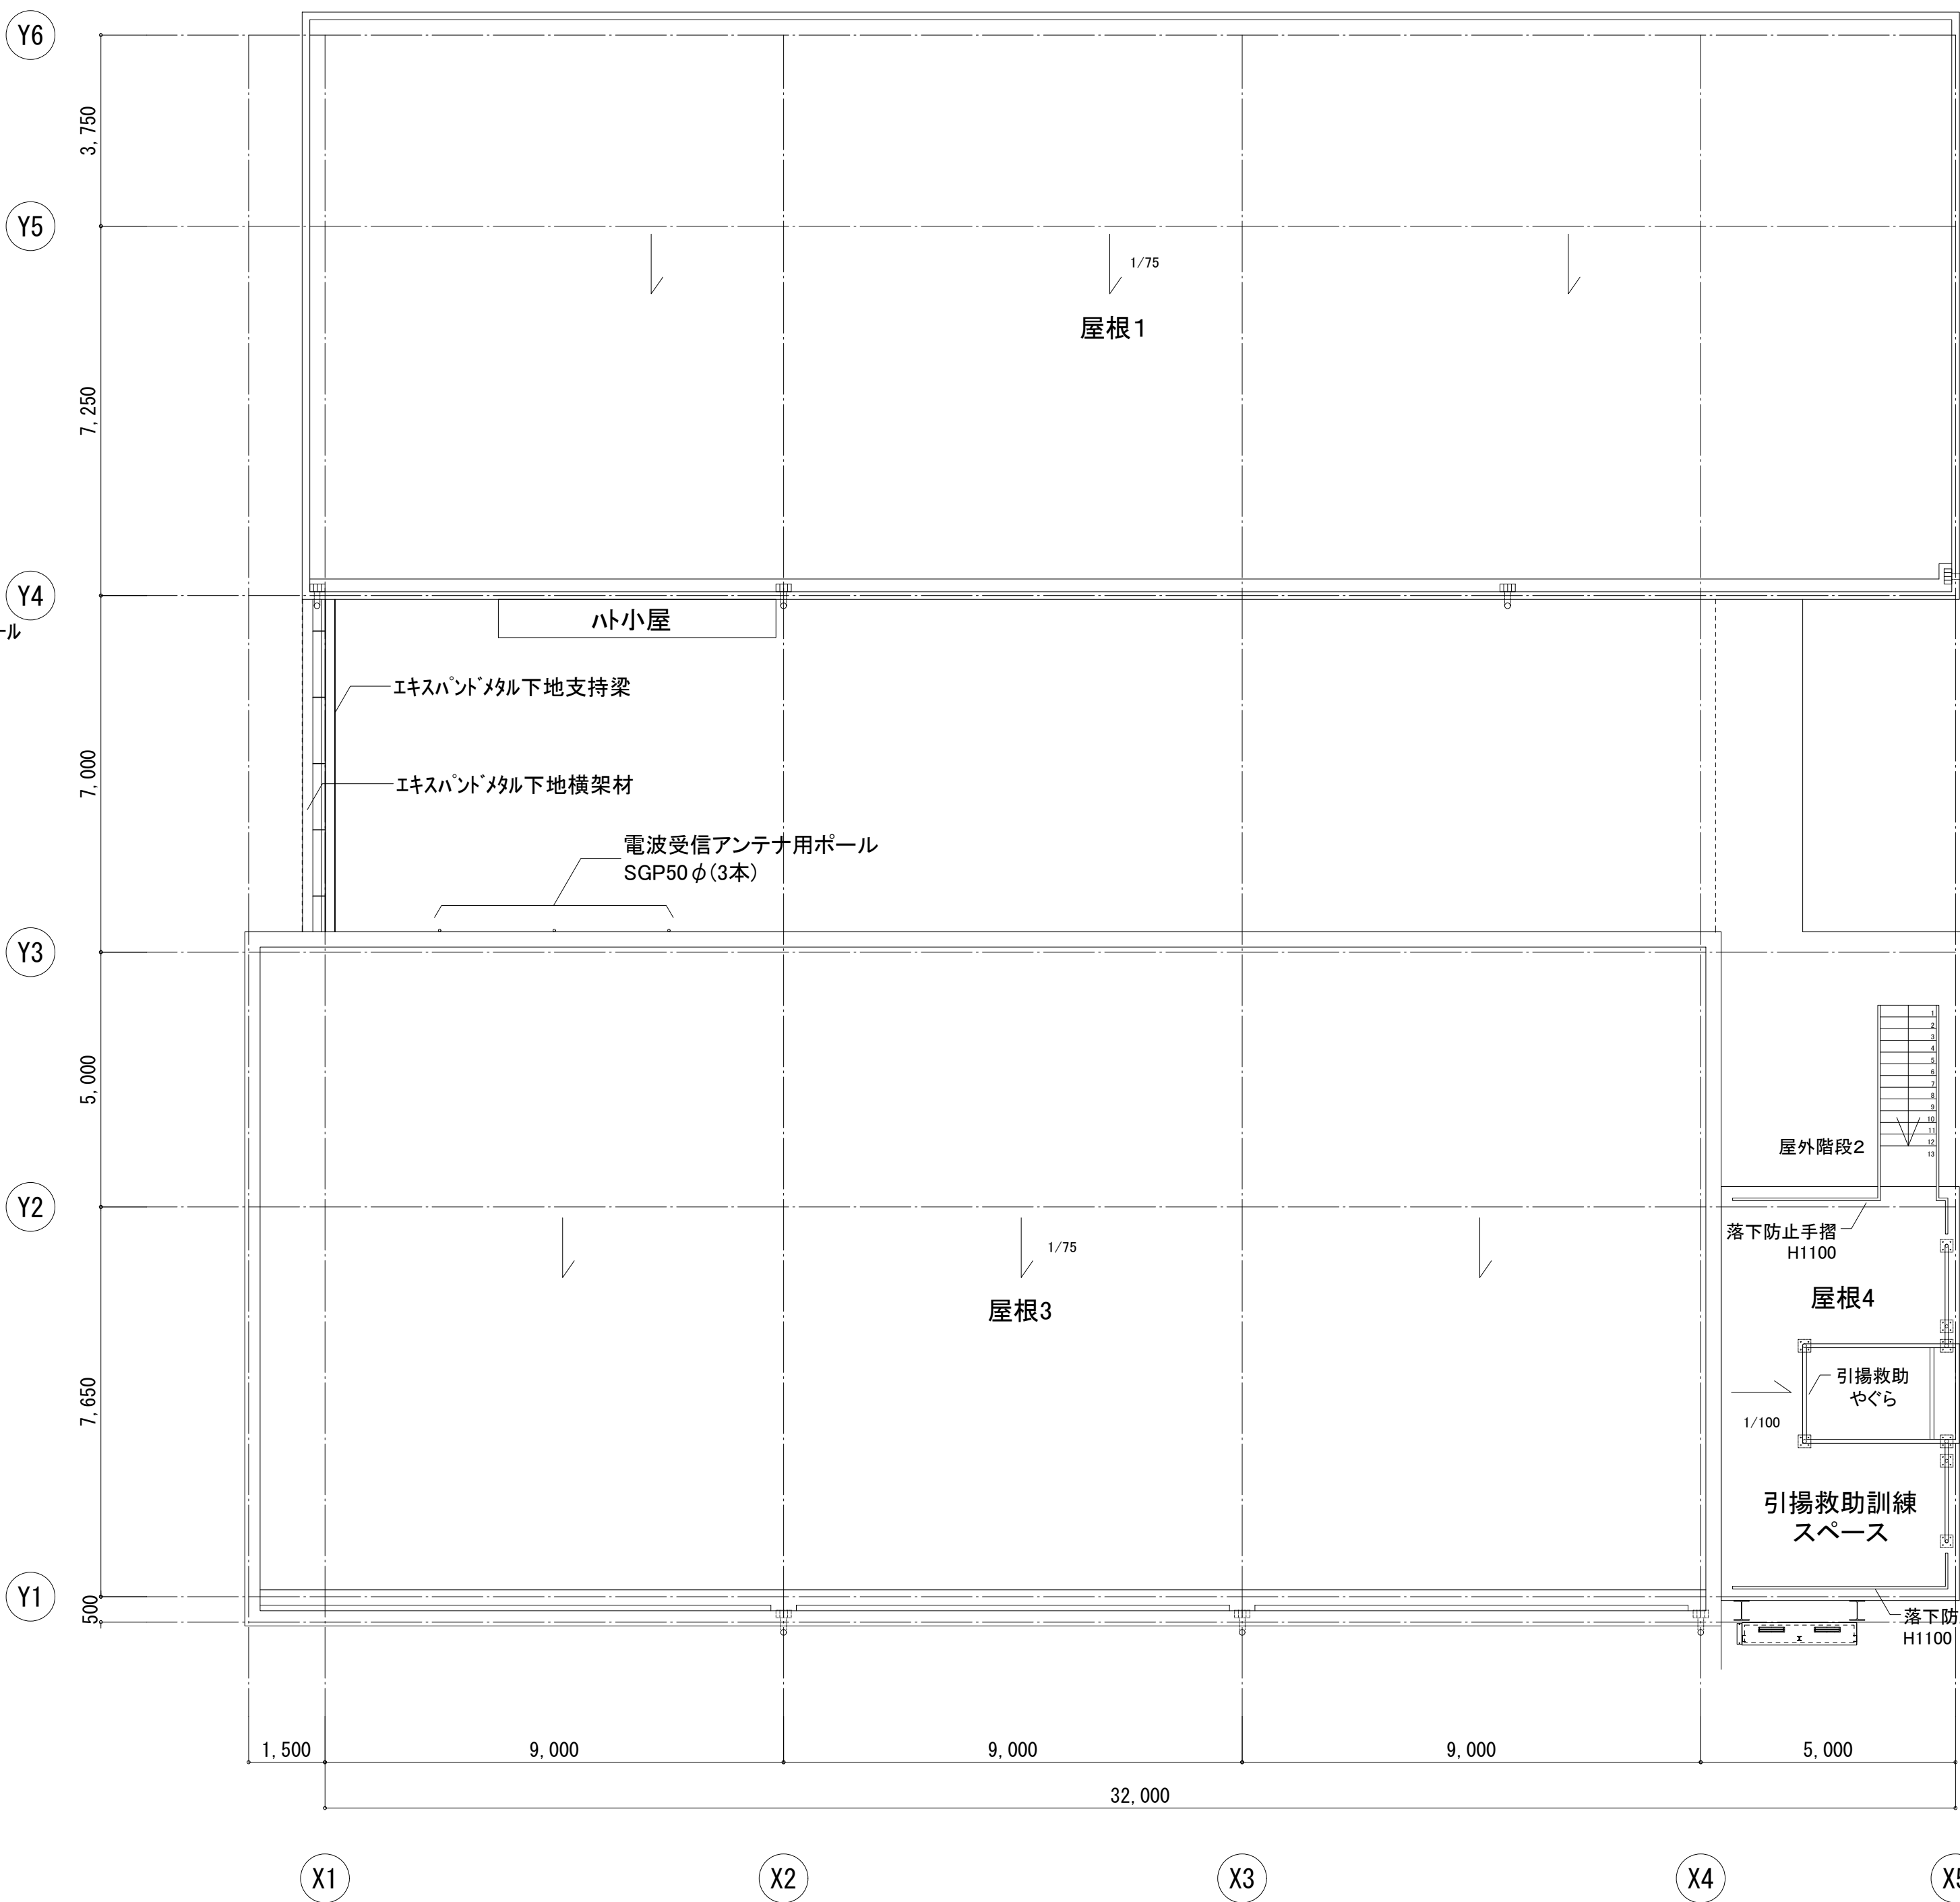


R階平面図

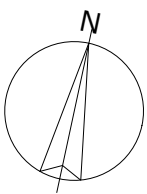


楠山・枝川特定業務共同企業体		意匠設計	構造設計	設備設計	DATE		TITLE			
一級建築士事務所 東京都知事登録第4539号 株式会社 楠山設計 東京都千代田区神田小川町3-2-0					一級建築士事務所 茨城県知事登録第A1521号 有限会社 枝川建築設計事務所 茨城県土浦市並木4-1-36		(新)荒川沖消防署新築建築主体工事			
一級建築士登録第 301497 号 高 橋 徹					一級建築士登録第 271669 号 飯 屋 面 耕 一		SUBTITLE		SCALE	DWG NO.
ピット・屋上平面図					高 橋 徹		A1 : 1/100 A3 : 1/200		A - 004	

凡例	
①	外壁：コンクリート打放補修の上 耐候性塗料(水性フッ素樹脂クリア)
②	外壁：コンクリート下地の上 塗り壁仕上げ
③	外装：スチールスパンドメタル(XS-63) 溶融亜鉛メッキ リン酸処理
④	手摺(高強度)：スチール溶融亜鉛メッキ
⑤	手摺(落下防止)：スチール溶融亜鉛メッキ リン酸処理
⑥	建具：オーパースライダー (FRPパネル)
⑦	縦樋：φ114 70mm パンドレスタイプ

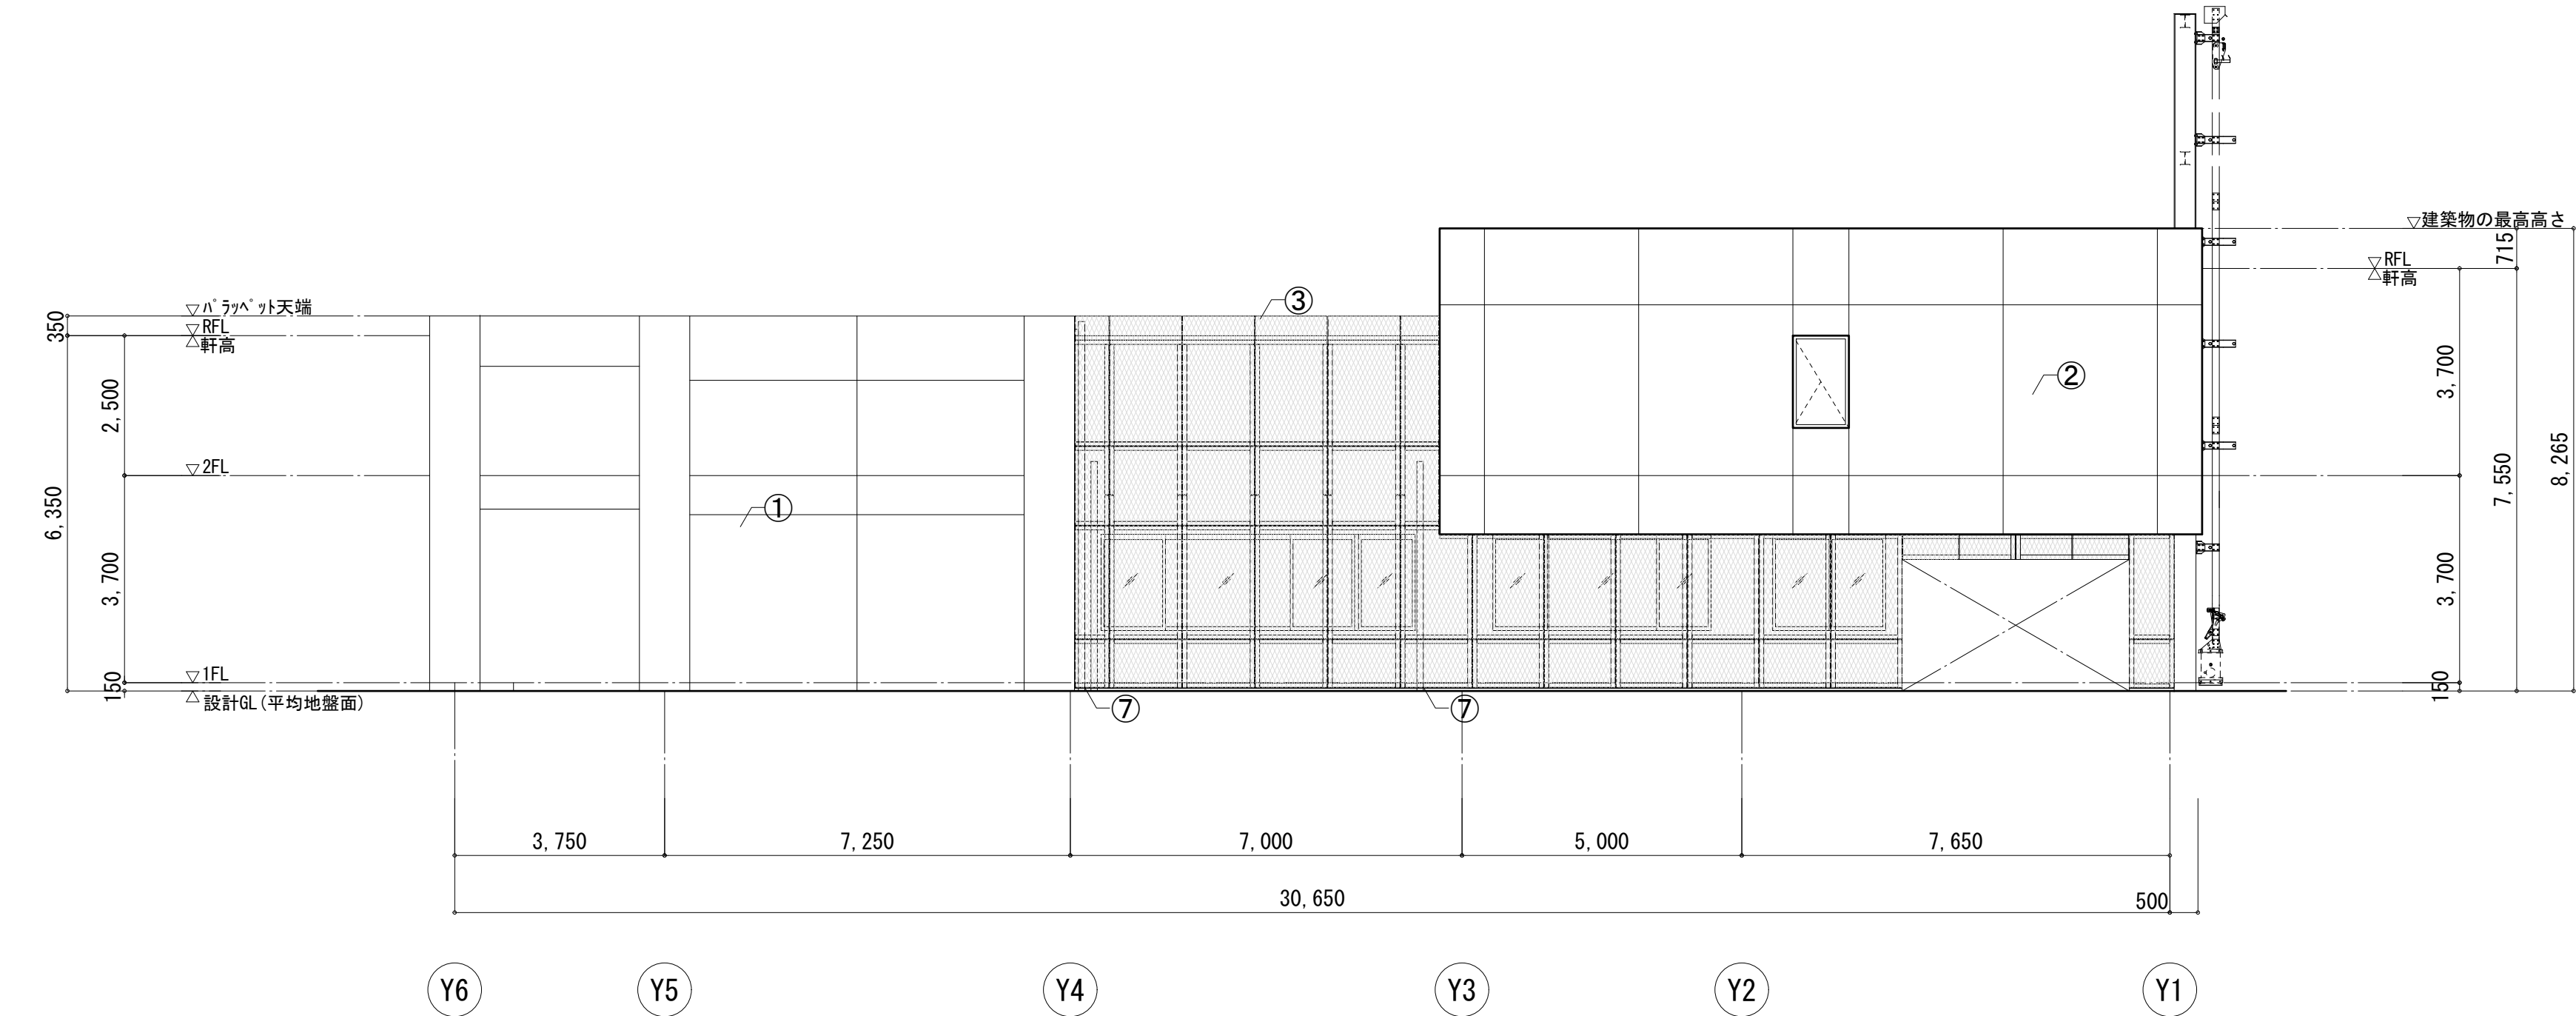


西側立面図

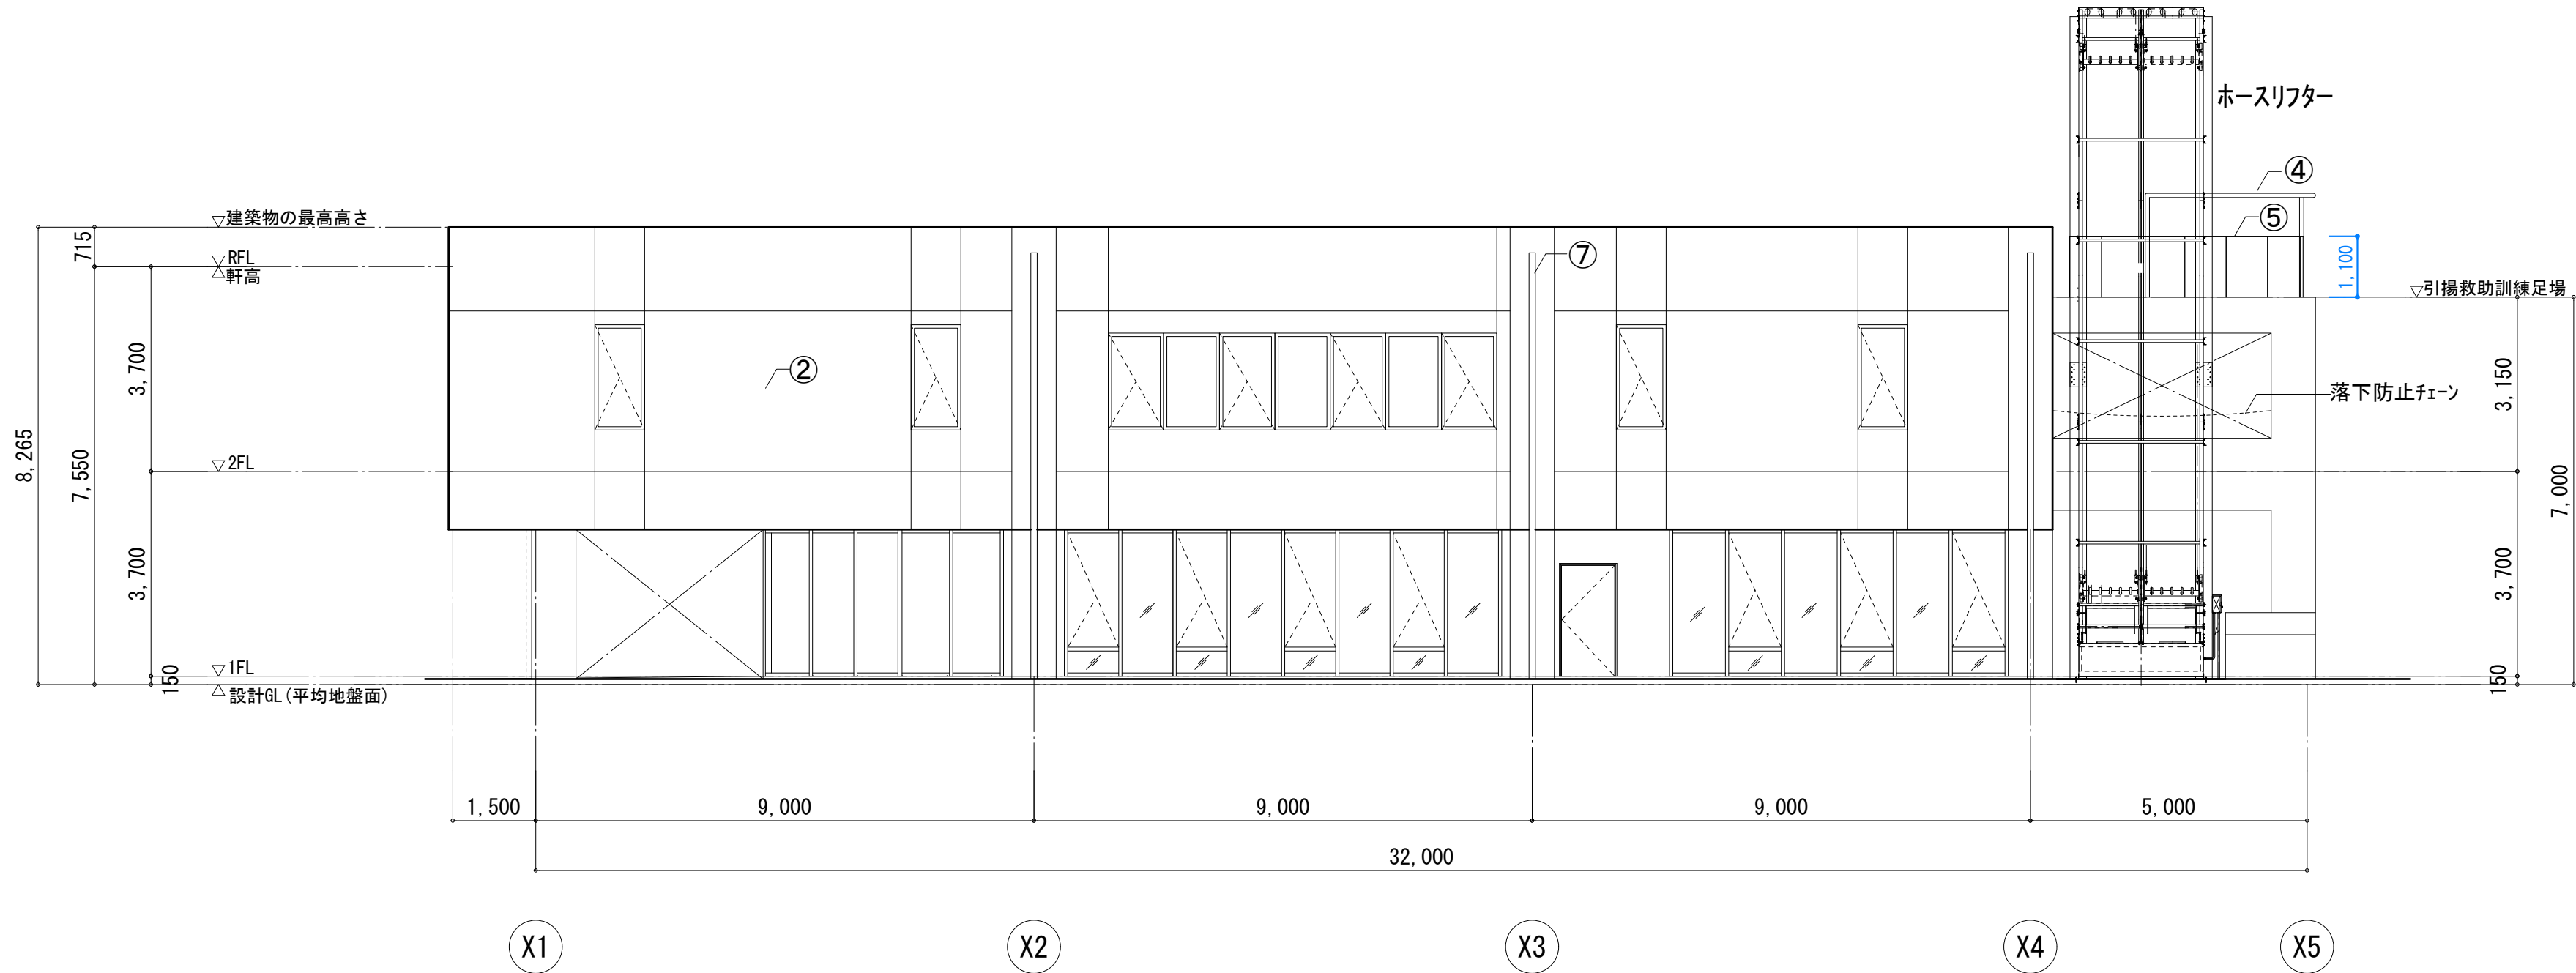


南側立面図

楠山・枝川特定業務共同企業体		意匠設計	構造設計	設備設計	DATE			TITLE				
一級建築士事務所 東京都知事登録第4539号 株式会社 楠山設計 東京都千代田区神田小川町3-20					一級建築士事務所 茨城県知事登録第A1521号 有限会社 枝川建築設計事務所 茨城県土浦市並木4-1-36		(新) 荒川沖消防署新築建築主体工事					
一級建築士登録第 301497 号 高 橋 徹					一級建築士登録第 271669 号 飯 屋 園 耕 一		一級建築士登録第 301497 号 高 橋 徹		SUBTITLE		SCALE	DWG NO.
									立面図 (1)		A1 : 1/100 A3 : 1/200	A - 005

凡例	
①	外装：コンクリート打放補修の上 耐候性塗料(水性フッ素樹脂クリア)
②	外壁：コンクリート下地の上 塗り壁仕上げ
③	外装：スチールスパンドメタル(XS-63) 溶融亜鉛メッキ リン酸処理
④	手摺(高強度)：スチール溶融亜鉛メッキ
⑤	手摺(落下防止)：スチール溶融亜鉛メッキ リン酸処理
⑥	建具：オーパースライダー(FRPパネル)
⑦	縦樋：φ114 70mm スパンドメタル

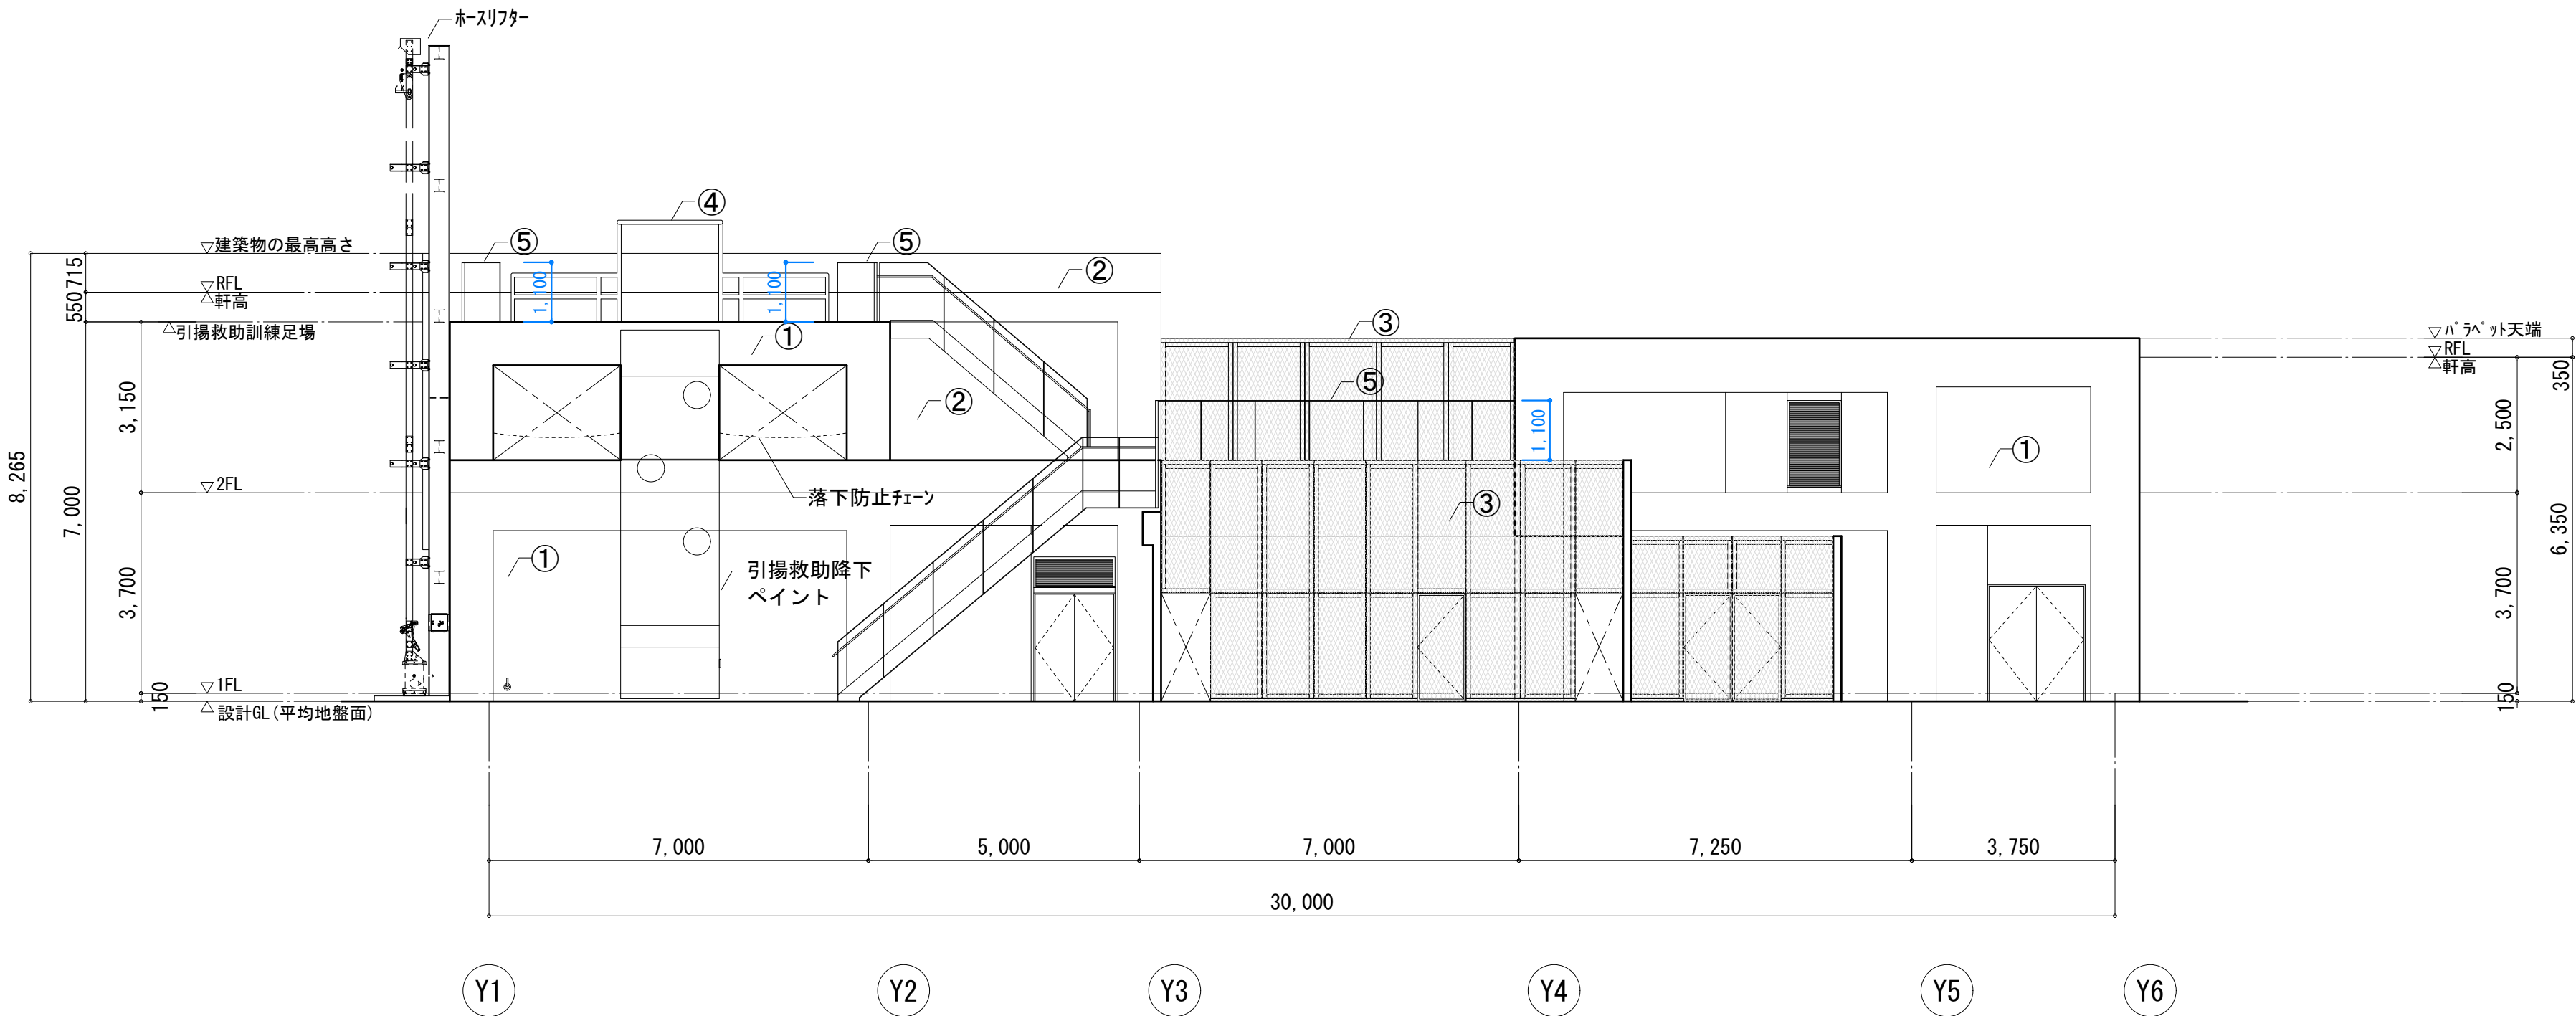


東側立面図

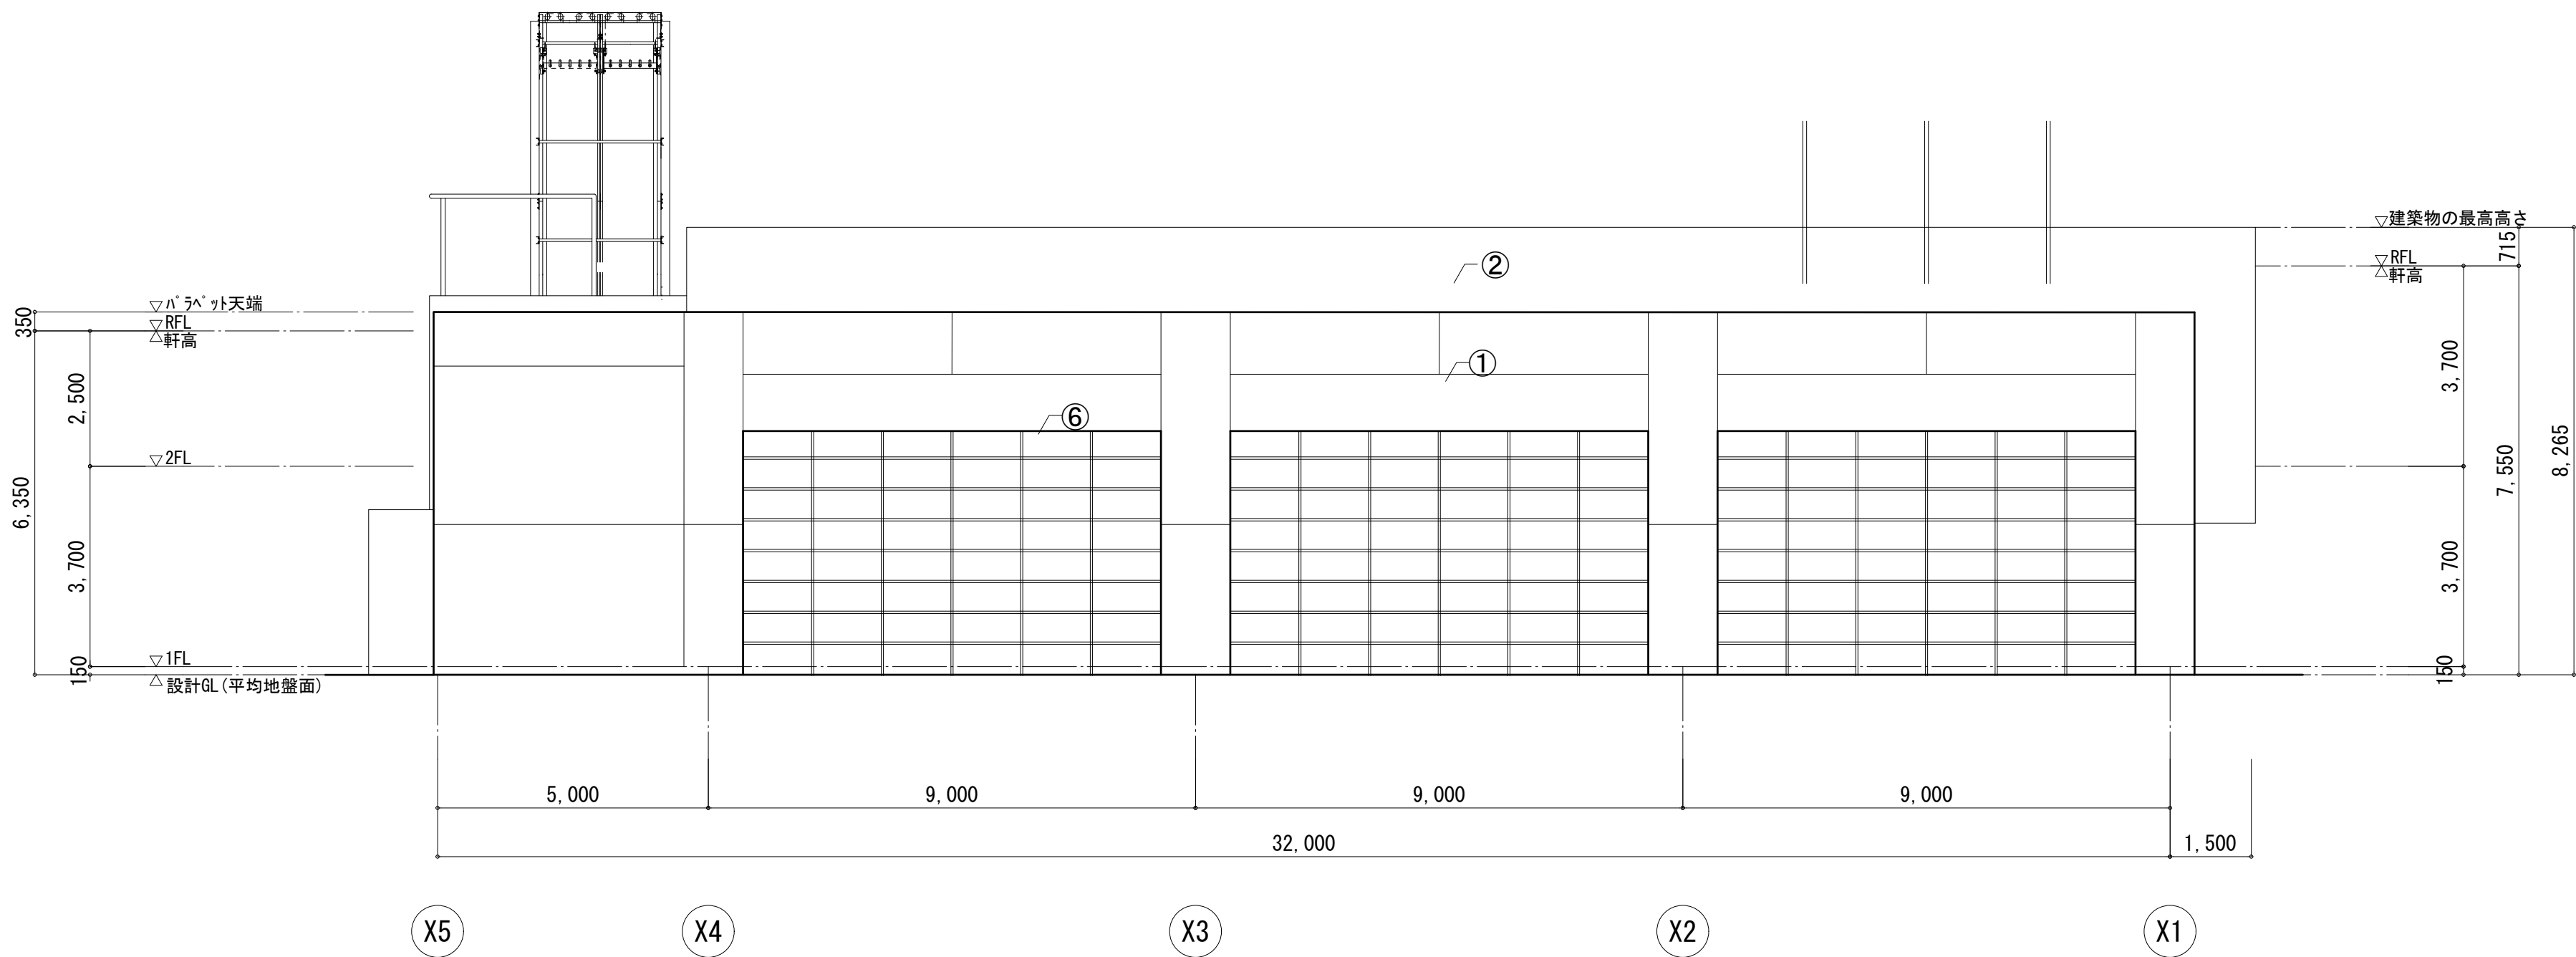


北側立面図

楠山・枝川特定業務共同企業体		意匠設計	構造設計	設備設計	DATE	TITLE	
一級建築士事務所 東京都知事登録第4539号 株式会社 楠山設計 東京都千代田区神田小川町3-20	一級建築士事務所 茨城県知事登録第A1521号 有限会社 枝川建築設計事務所 茨城県土浦市並木4-1-36					(新) 荒川沖消防署新築建築主体工事	
		一級建築士登録第 301497 号 高 橋 徹	一級建築士登録第 271669 号 飯 屋 園 耕 一	一級建築士登録第 301497 号 高 橋 徹		SUBTITLE 立面図(2)	SCALE A1 : 1/100 A3 : 1/200 DWG NO. A - 006

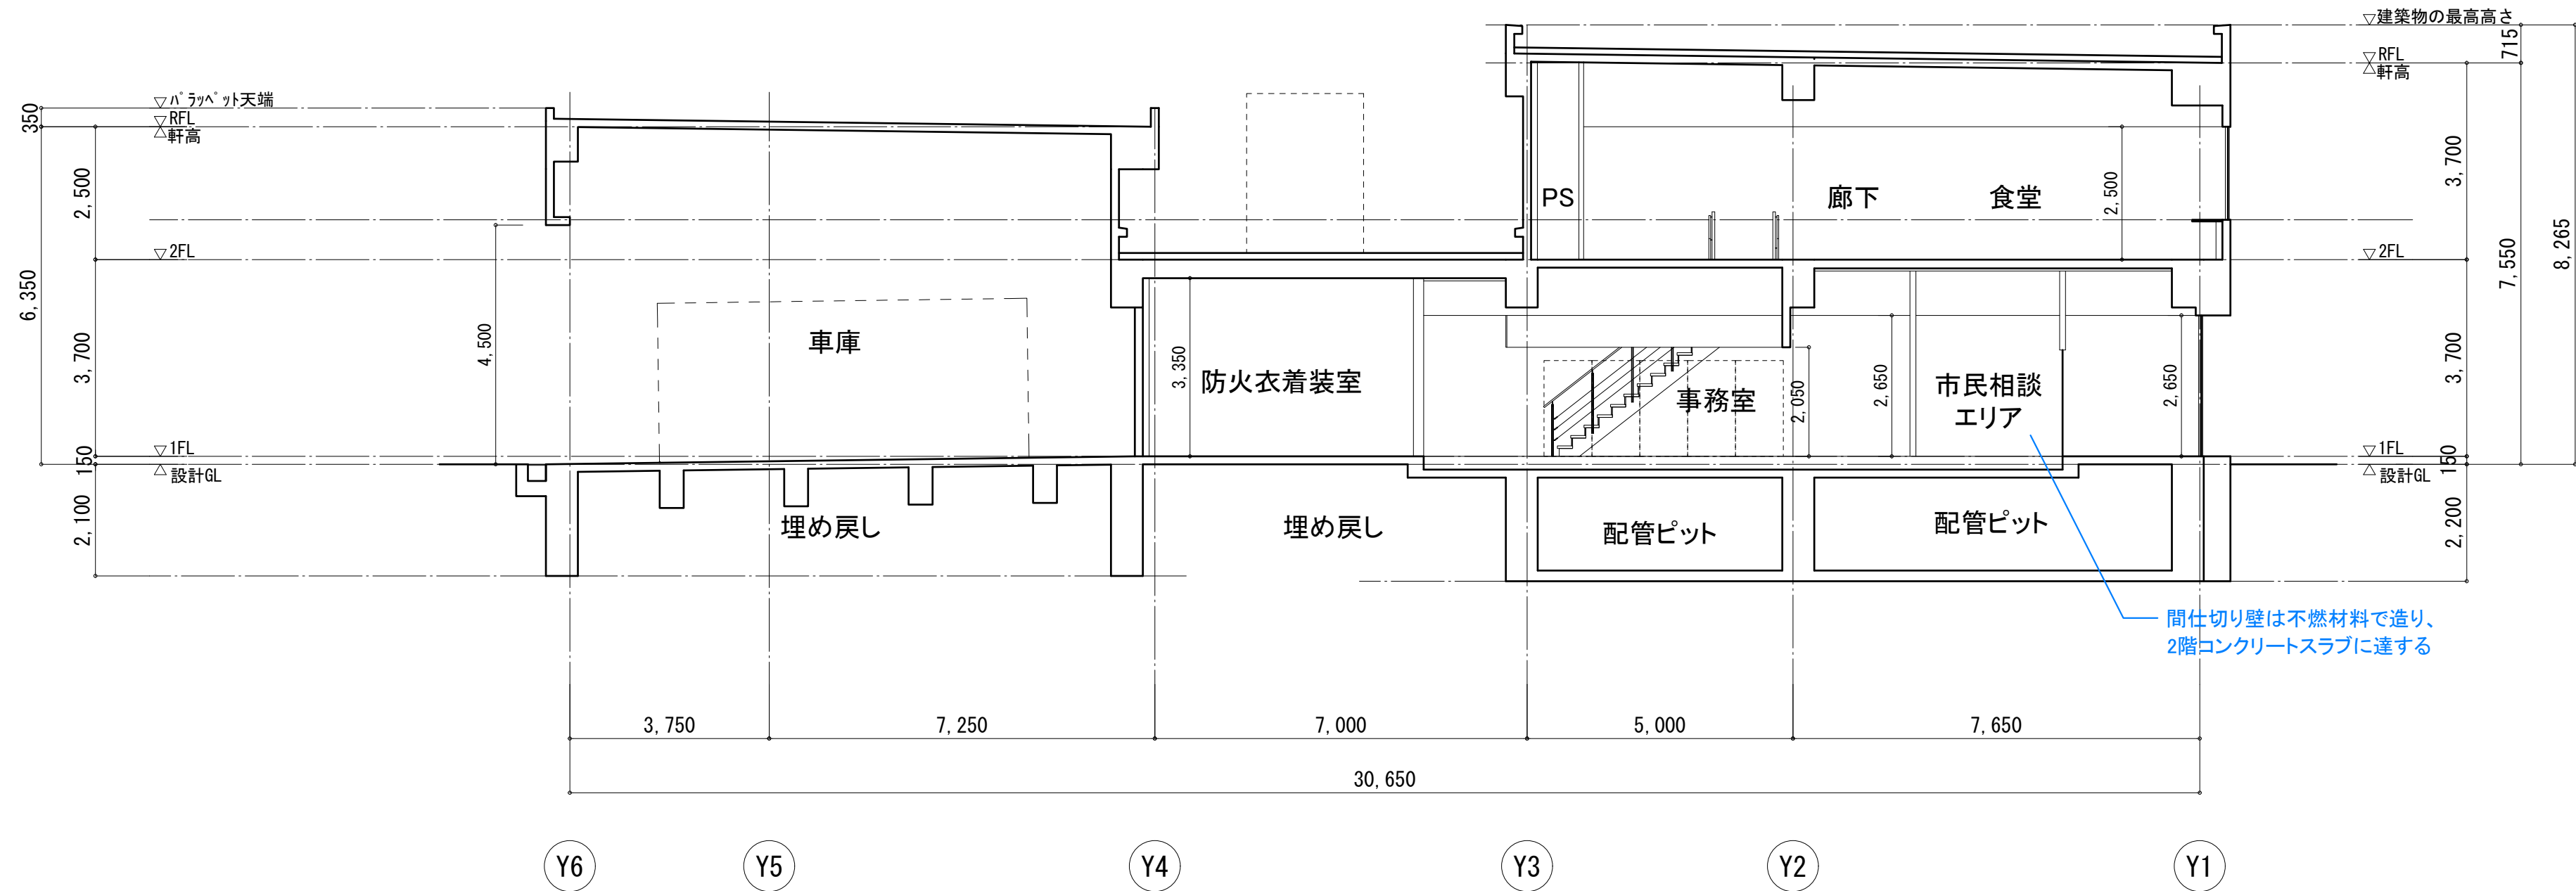


A-A'断面図

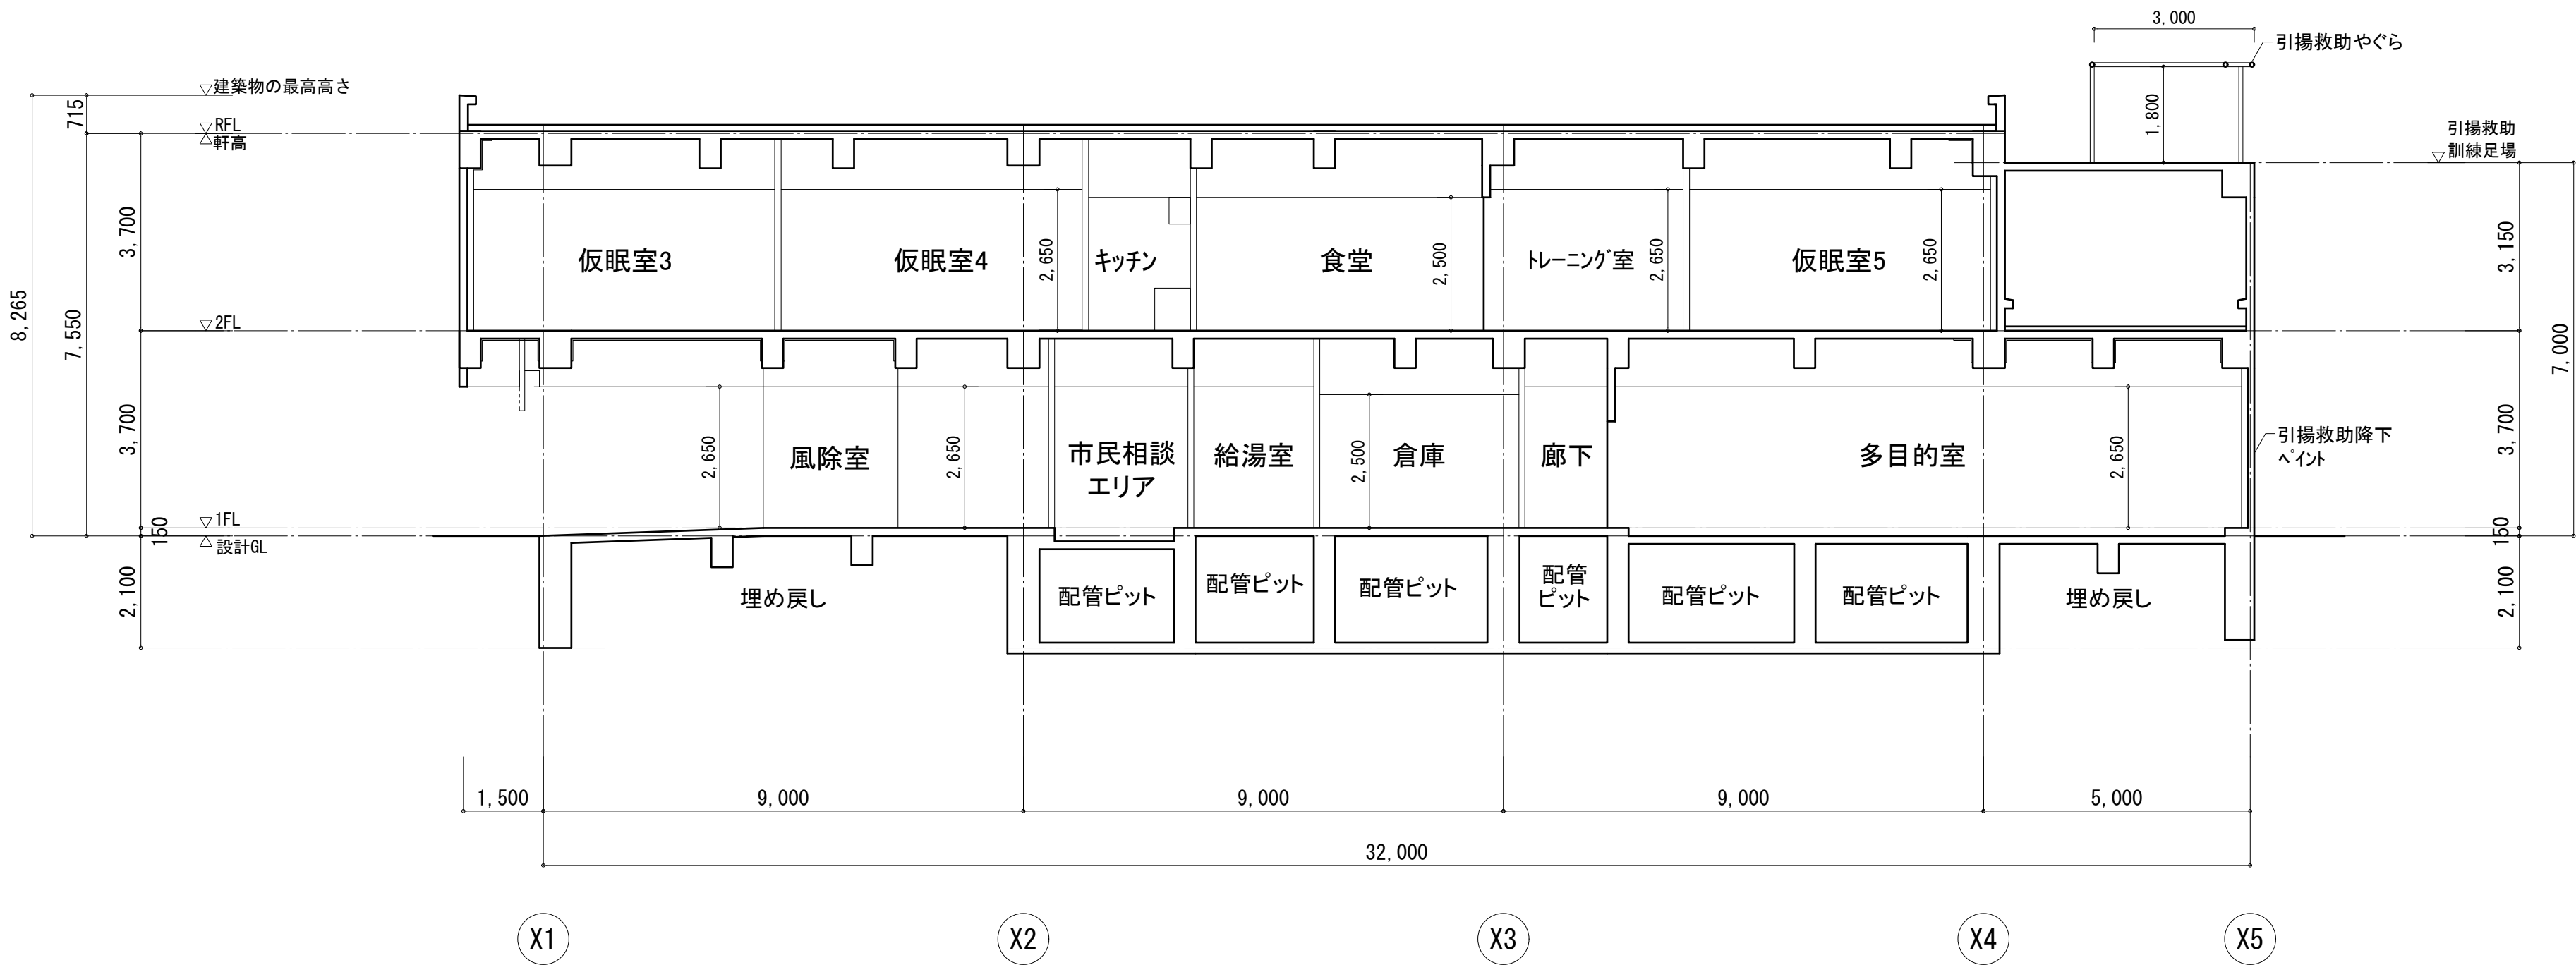


B-B'断面図


楠山・枝川特定業務共同企業体		意匠設計	構造設計	設備設計	DATE		TITLE	
一級建築士事務所 東京都知事登録第4539号 株式会社 楠山設計 東京都千代田区神田小川町3-20					(新) 荒川沖消防署新築建築主体工事			
一級建築士事務所 茨城県知事登録第A1521号 有限会社 枝川建築設計事務所 茨城県土浦市並木4-1-36					SUBTITLE		SCALE	DWG NO.
高橋 徹		一級建築士登録第 301497 号 飯屋 園 耕一	高橋 徹	断面図		A1 : 1/100 A3 : 1/200	A - 007	

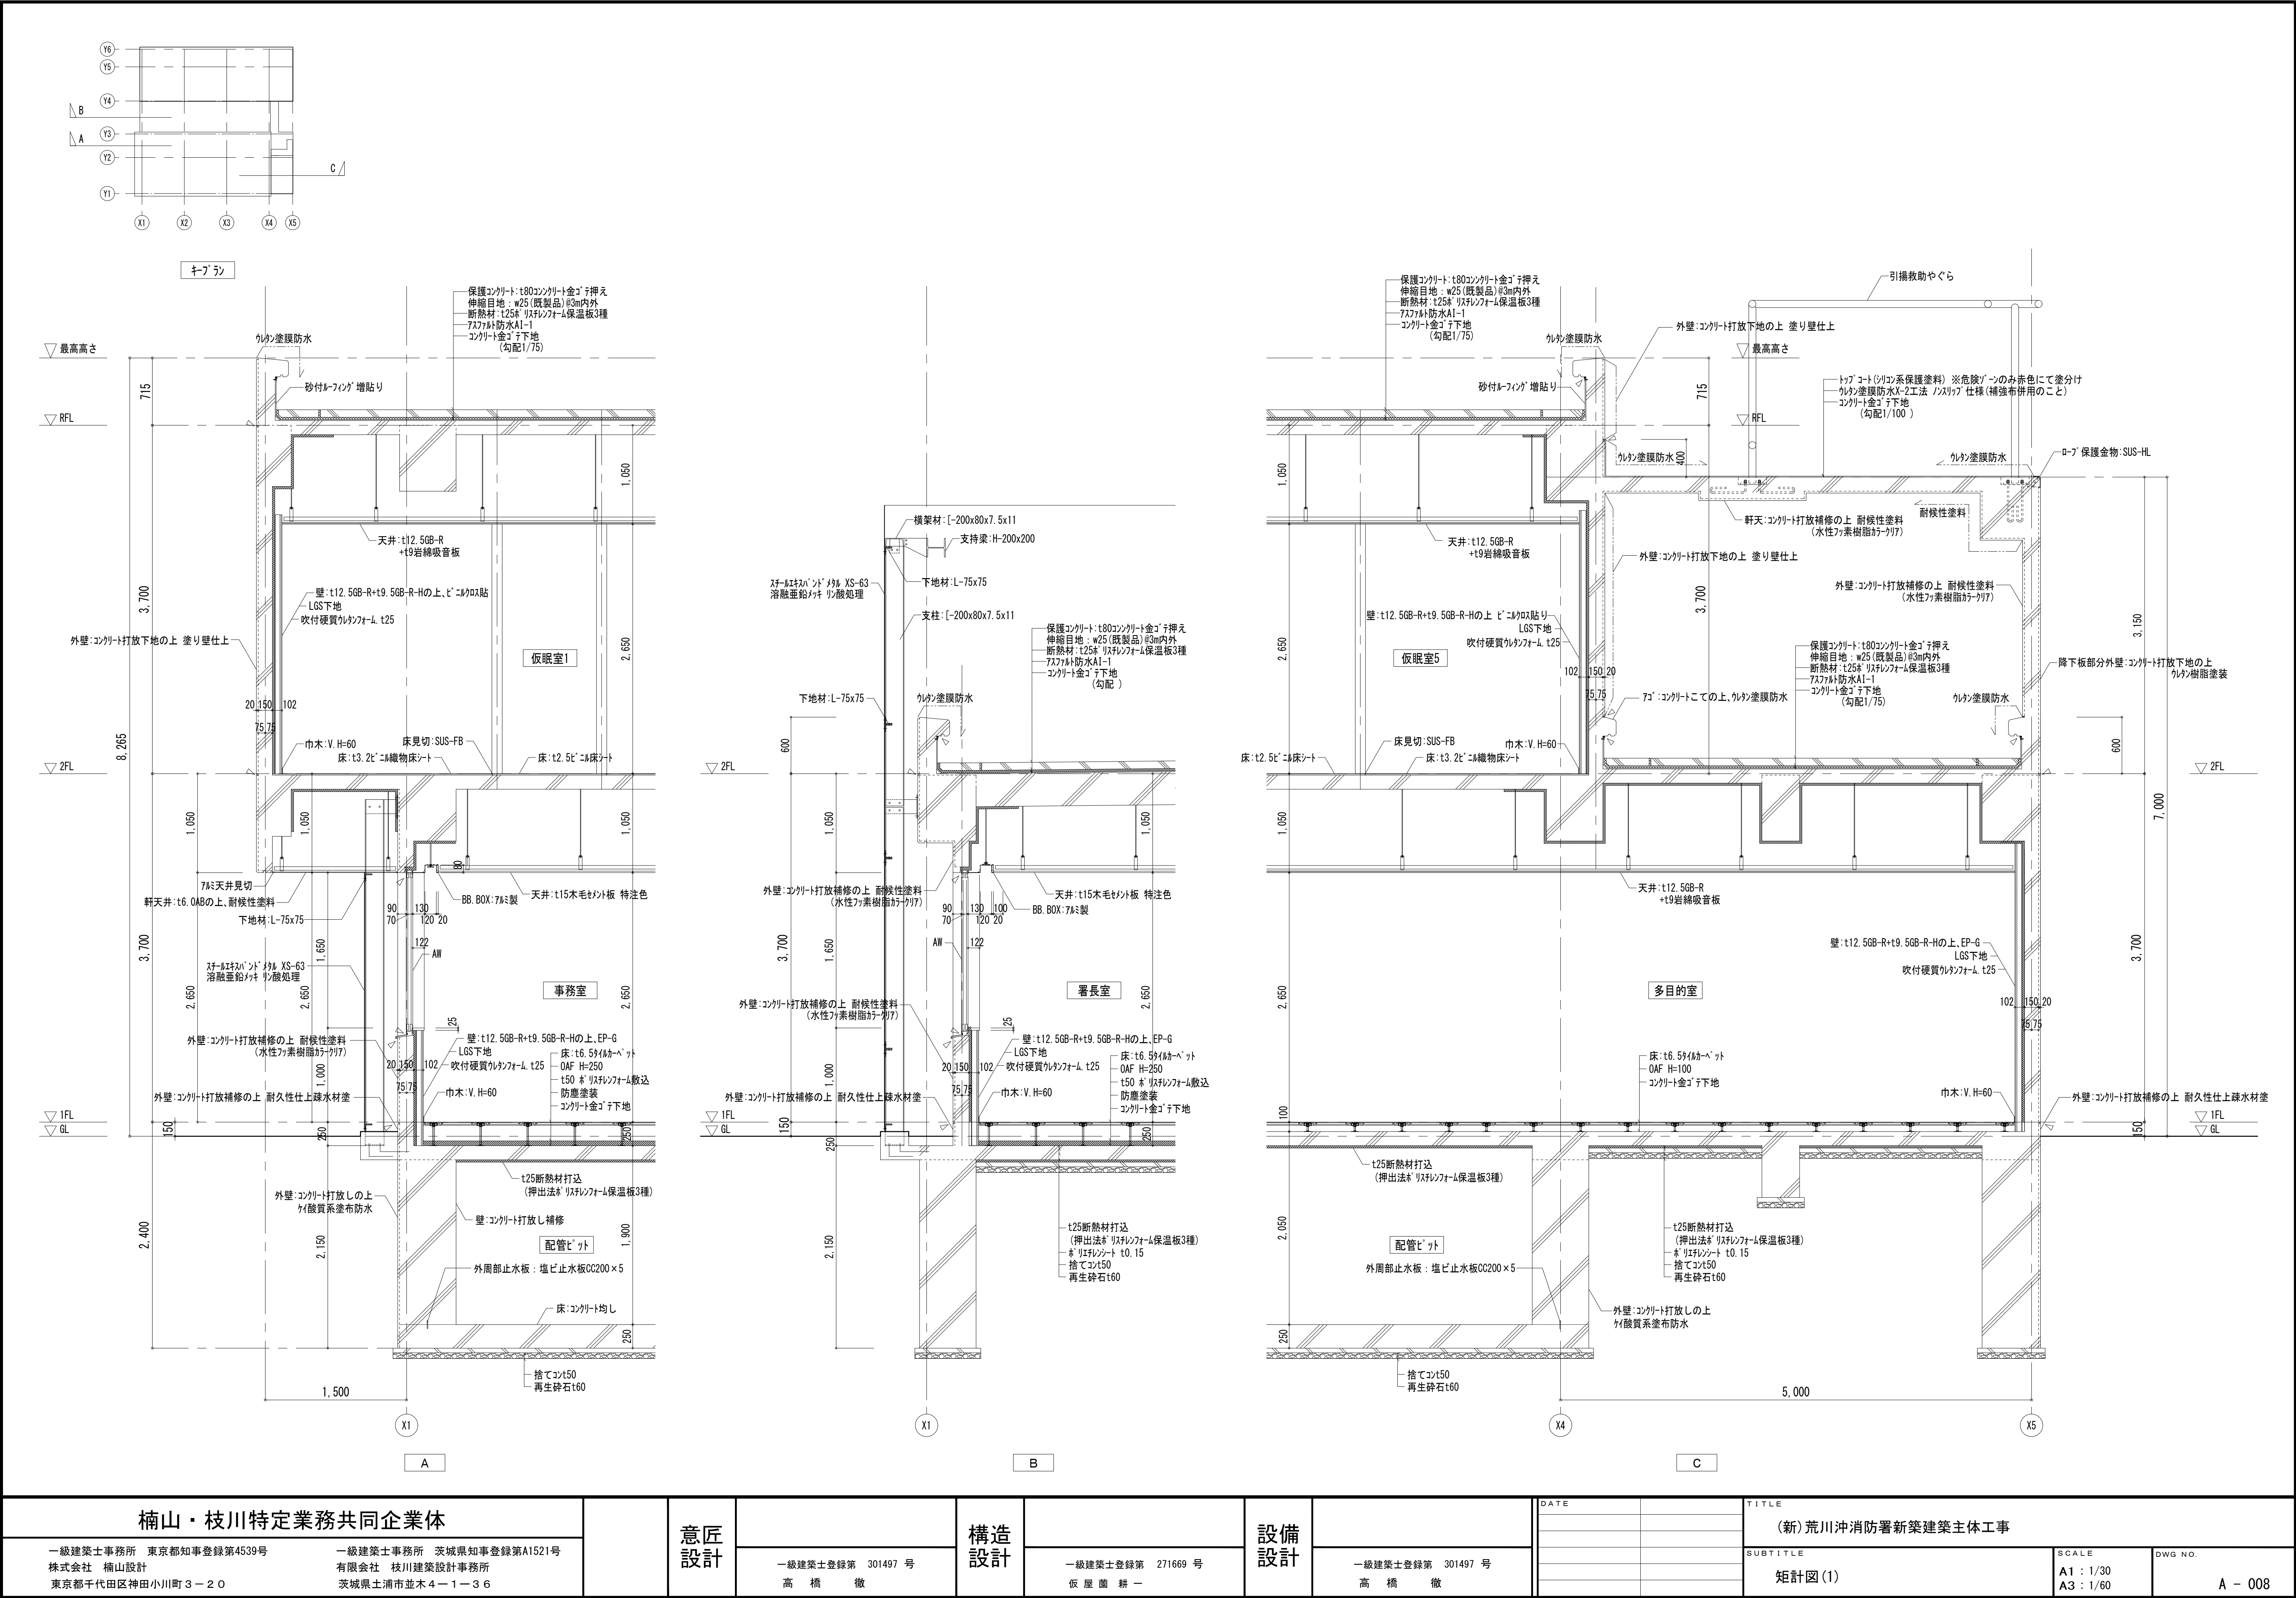


楠山・枝川特定業務共同企業体		意匠設計	構造設計	設備設計	DATE	TITLE		
一級建築士事務所 東京都知事登録第4539号 株式会社 楠山設計 東京都千代田区神田小川町3-20	一級建築士事務所 茨城県知事登録第A1521号 有限会社 枝川建築設計事務所 茨城県土浦市並木4-1-36					(新) 荒川沖消防署新築建築主体工事		
		一級建築士登録第 301497 号 高橋 徹	一級建築士登録第 271669 号 飯屋 園 耕一	一級建築士登録第 301497 号 高橋 徹		SUBTITLE	SCALE	DWG NO.
						矩計図 (1)	A1 : 1/30 A3 : 1/60	A - 008

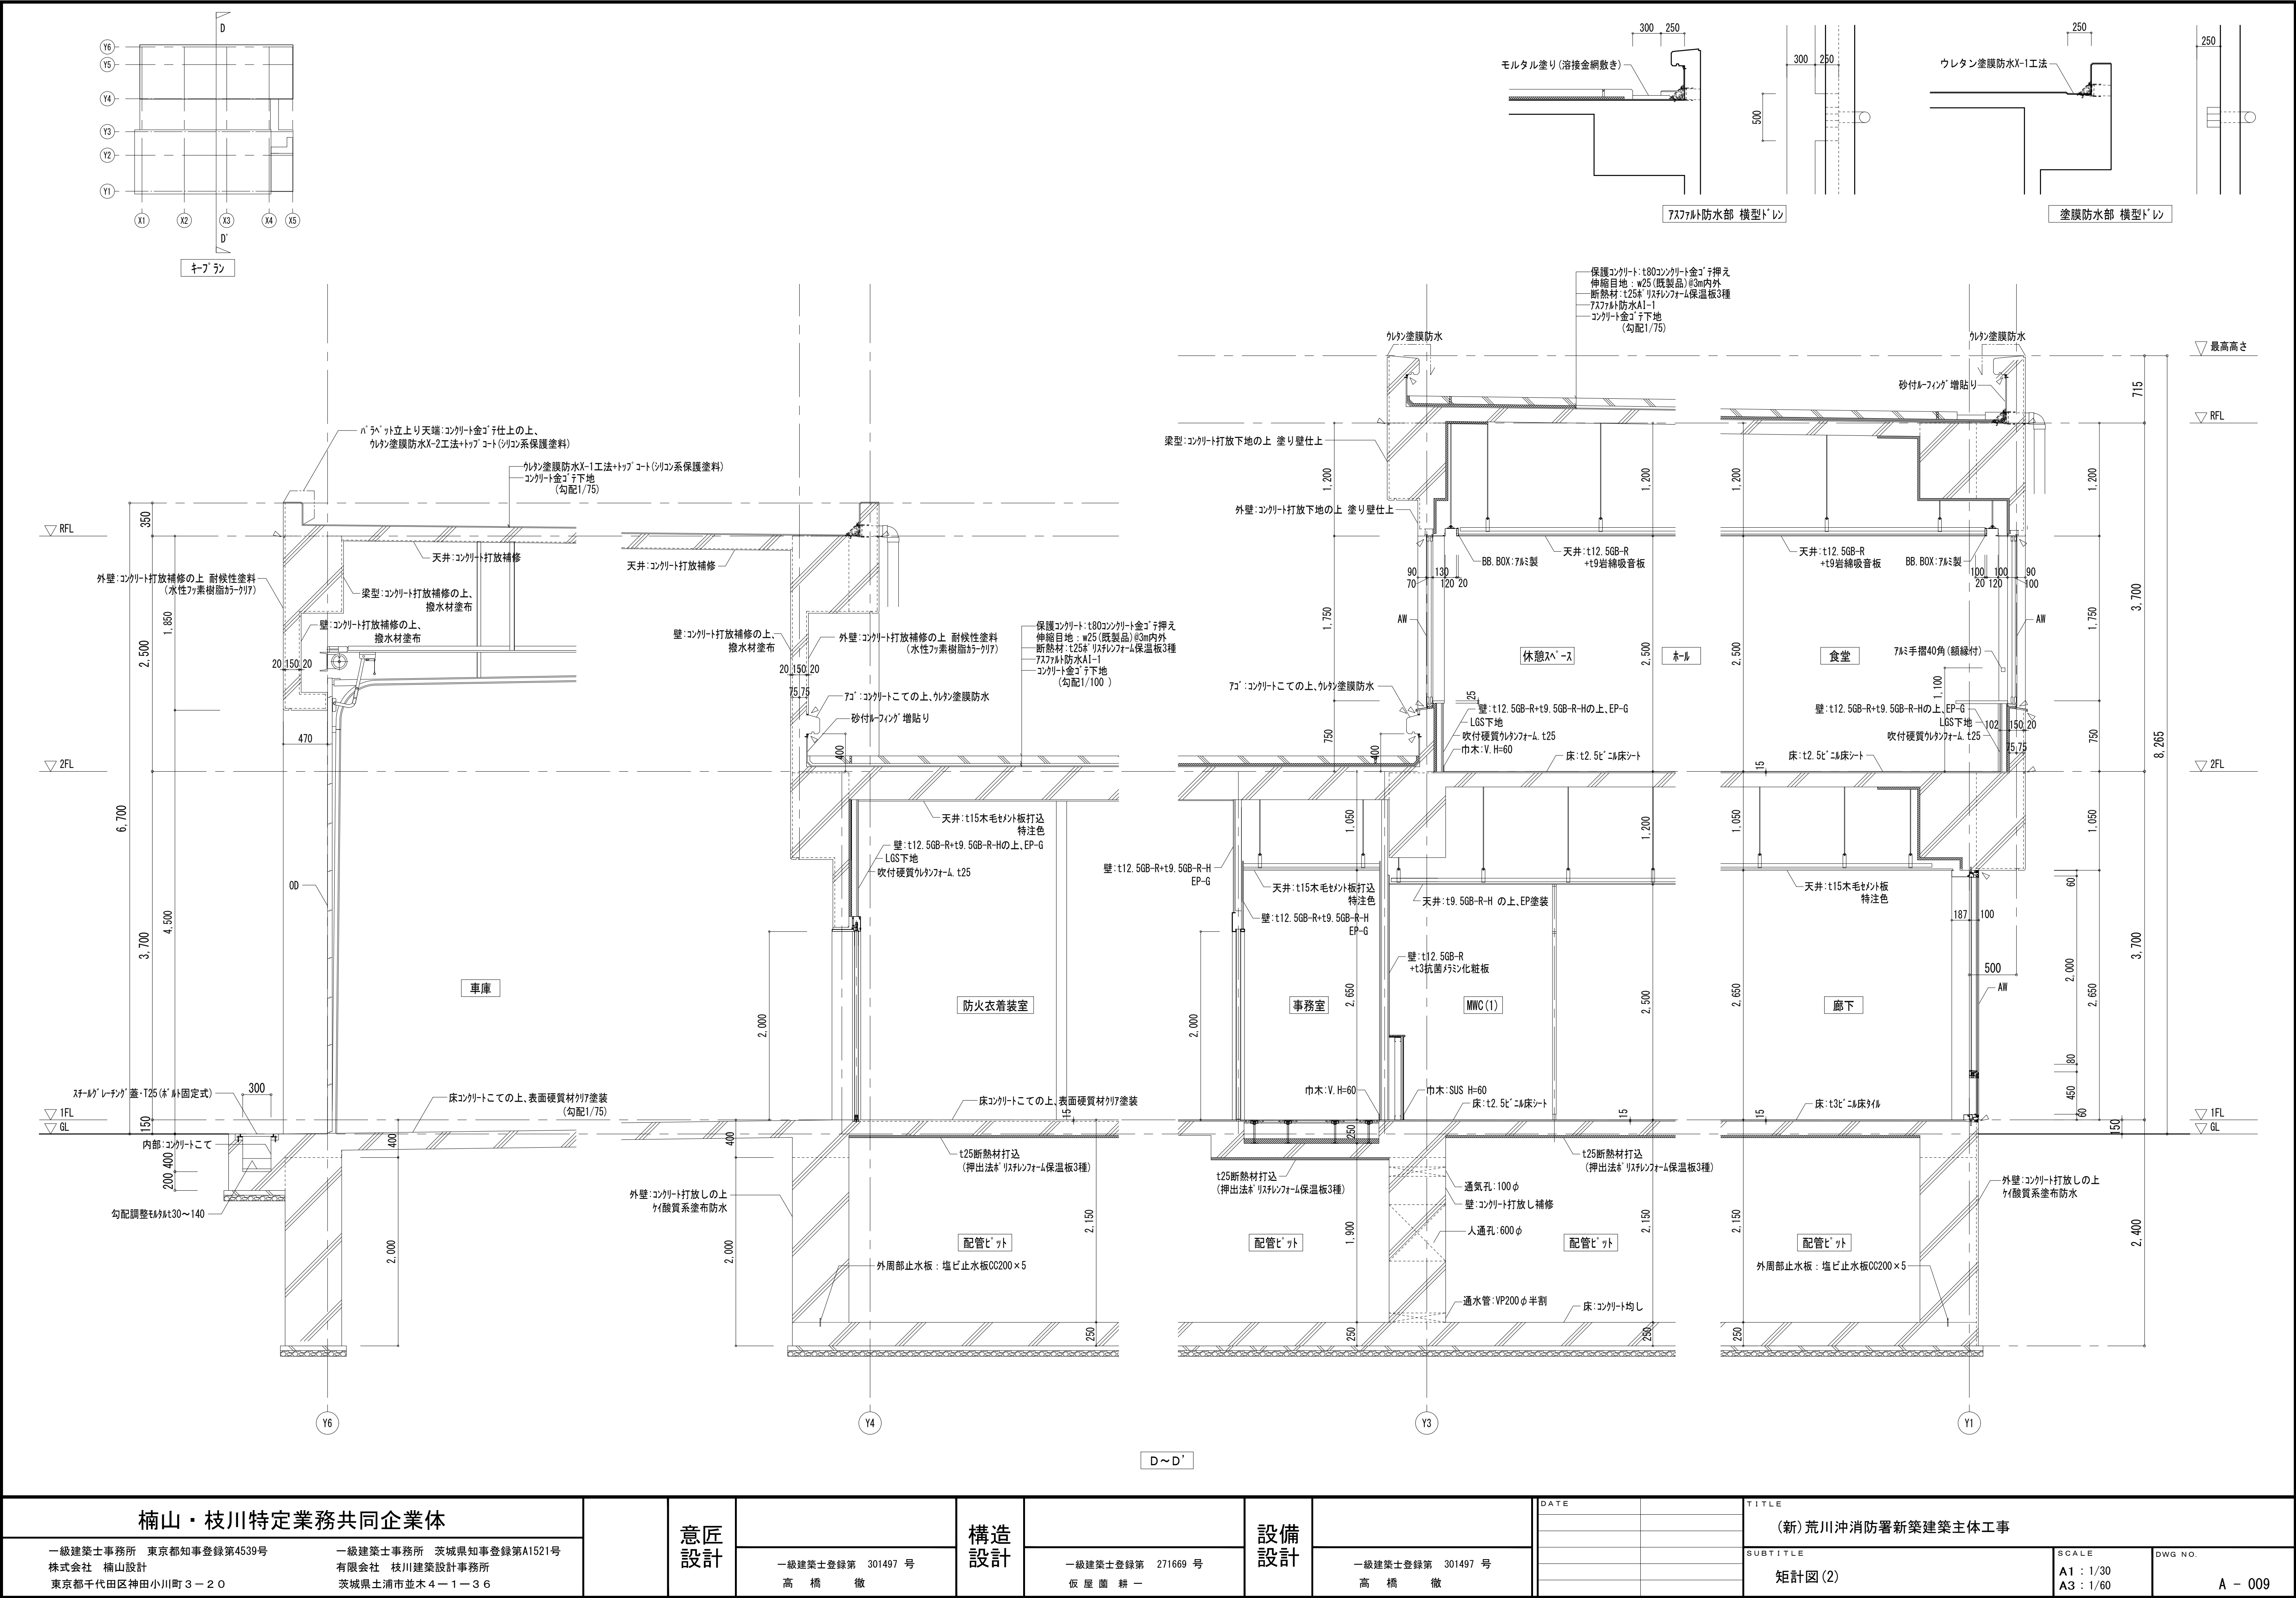


楠山・枝川特定業務共同企業体		意匠設計	構造設計	設備設計	DATE			TITLE					
一級建築士事務所 東京都知事登録第4539号 株式会社 楠山設計 東京都千代田区神田小川町3-20					一級建築士事務所 茨城県知事登録第A1521号 有限会社 枝川建築設計事務所 茨城県土浦市並木4-1-36		一級建築士登録第 301497 号 高 橋 徹		(新) 荒川沖消防署新築建築主体工事				
							一級建築士登録第 271669 号 飯屋 園 耕一		SUBTITLE		SCALE		DWG NO.
						一級建築士登録第 301497 号 高 橋 徹		矩計図(2)		A1 : 1/30 A3 : 1/60		A - 009	

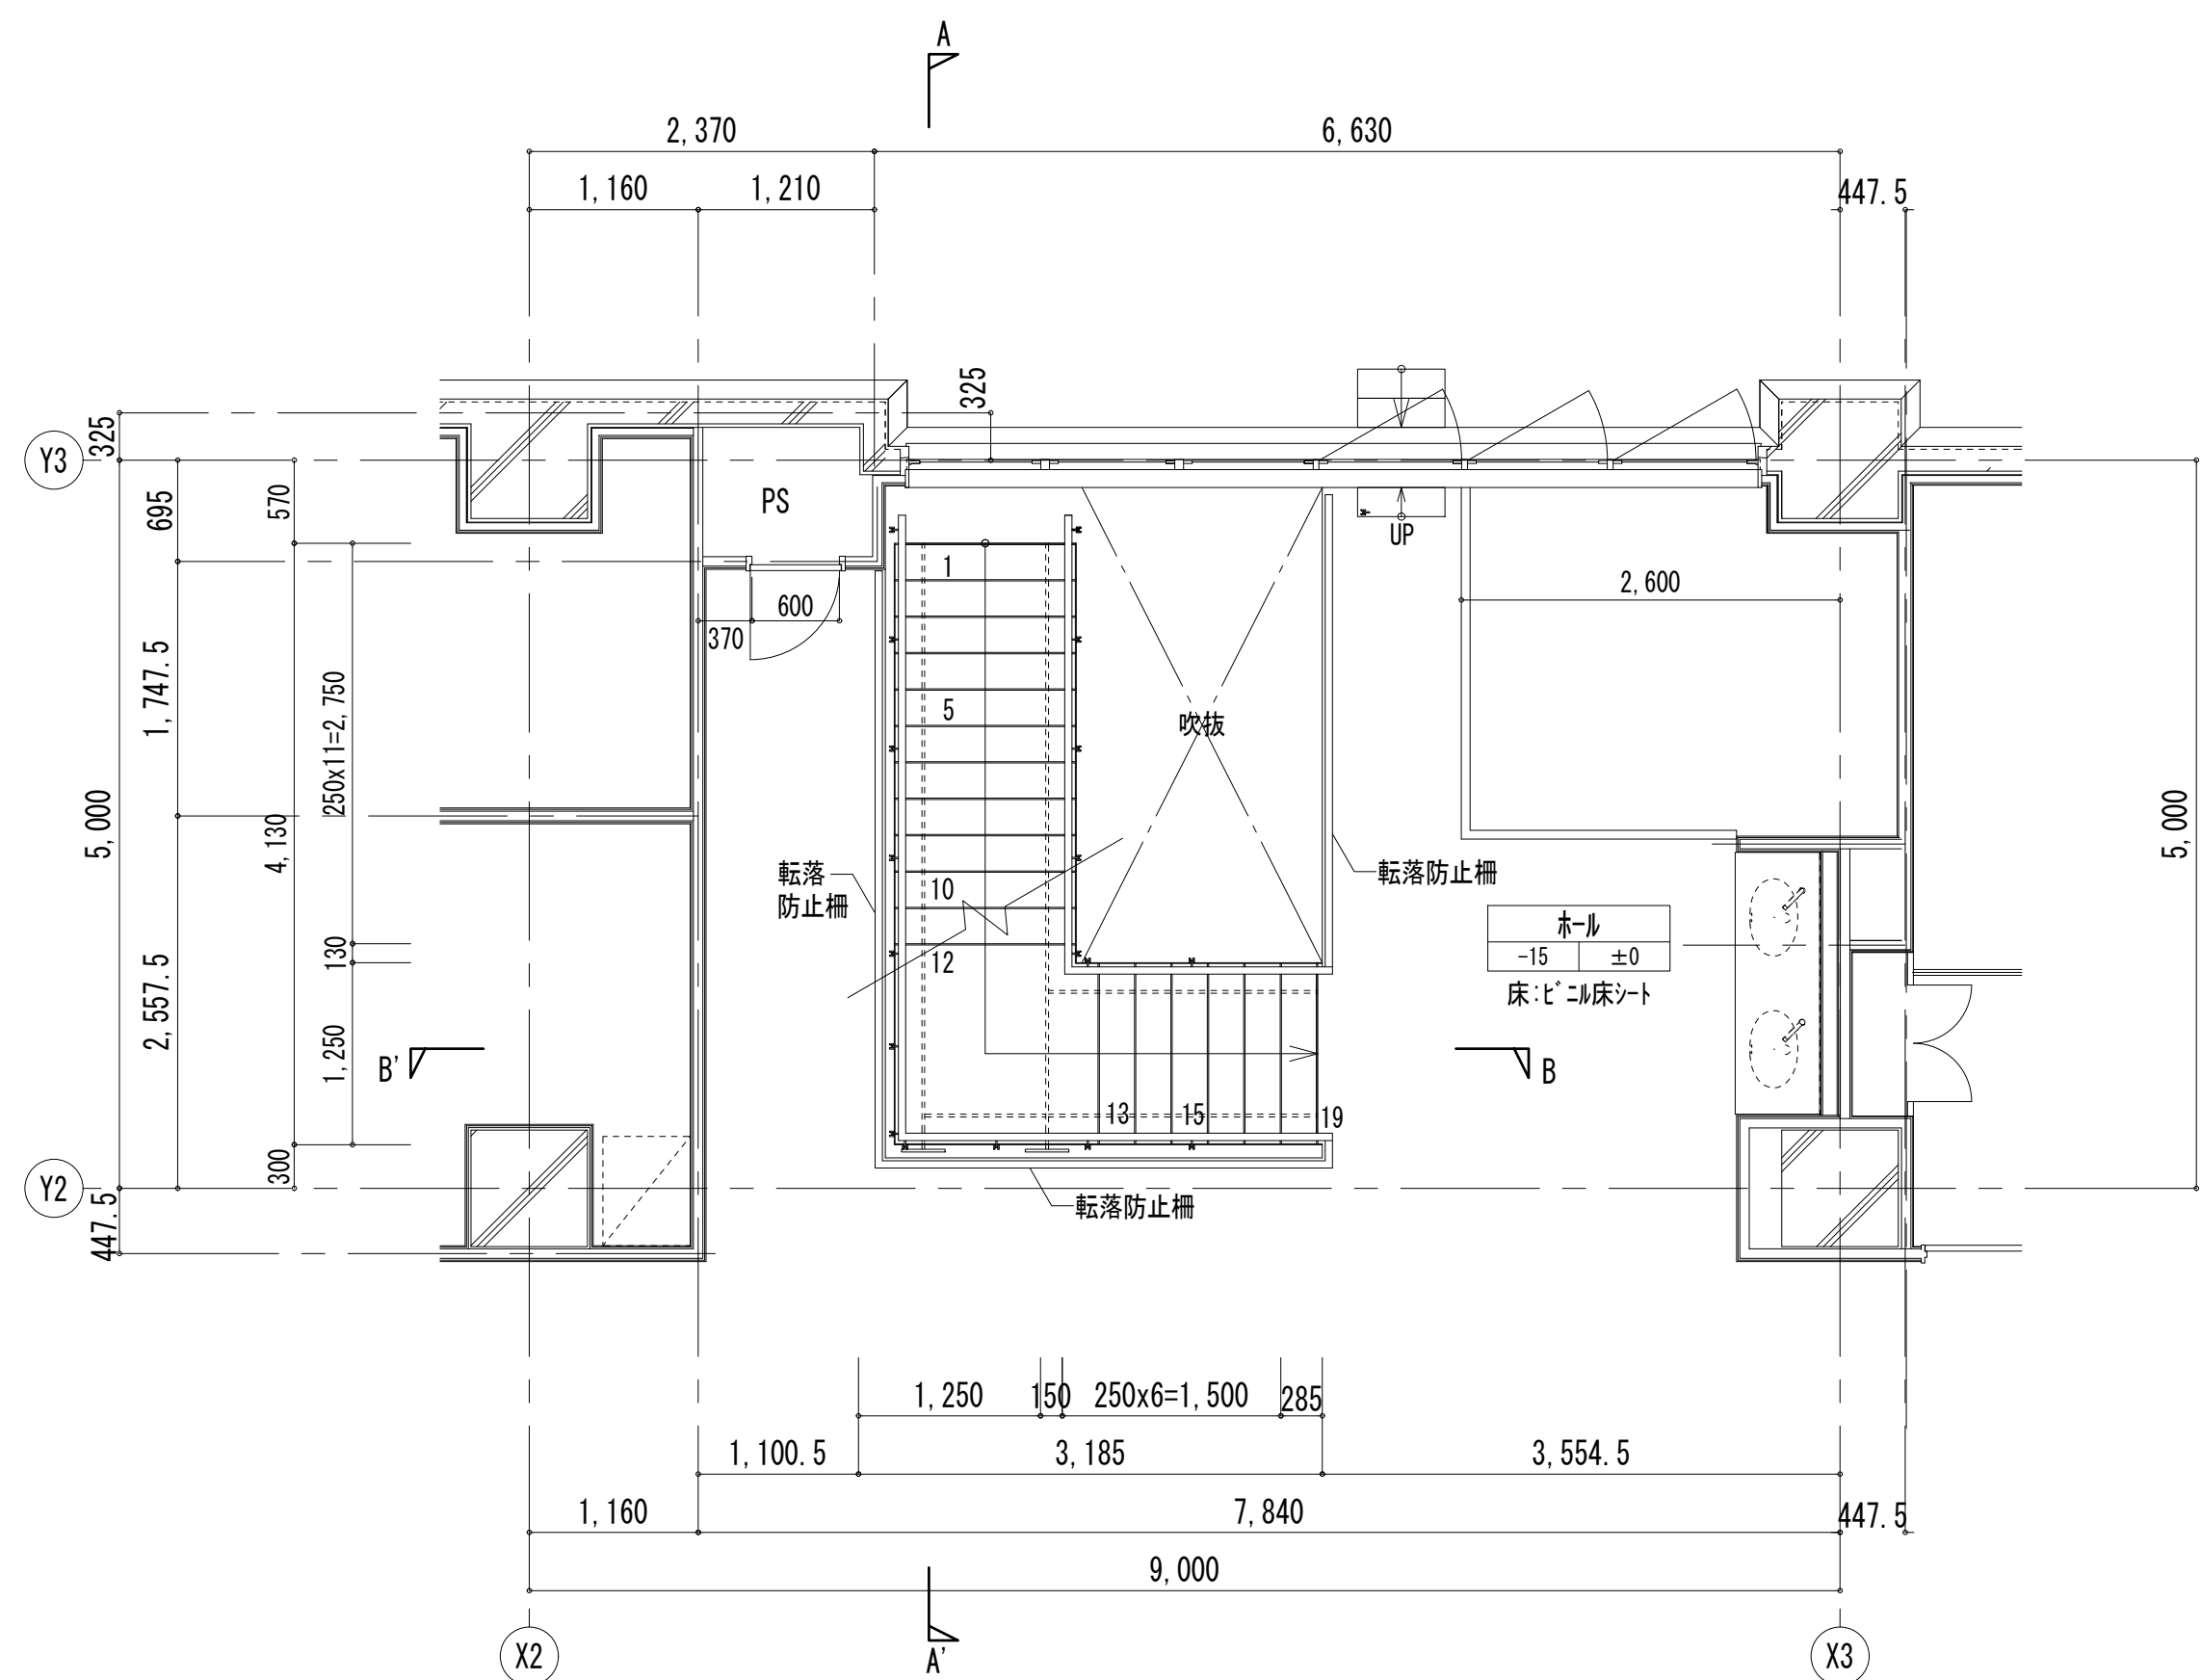


2階平面詳細図 S=1/50

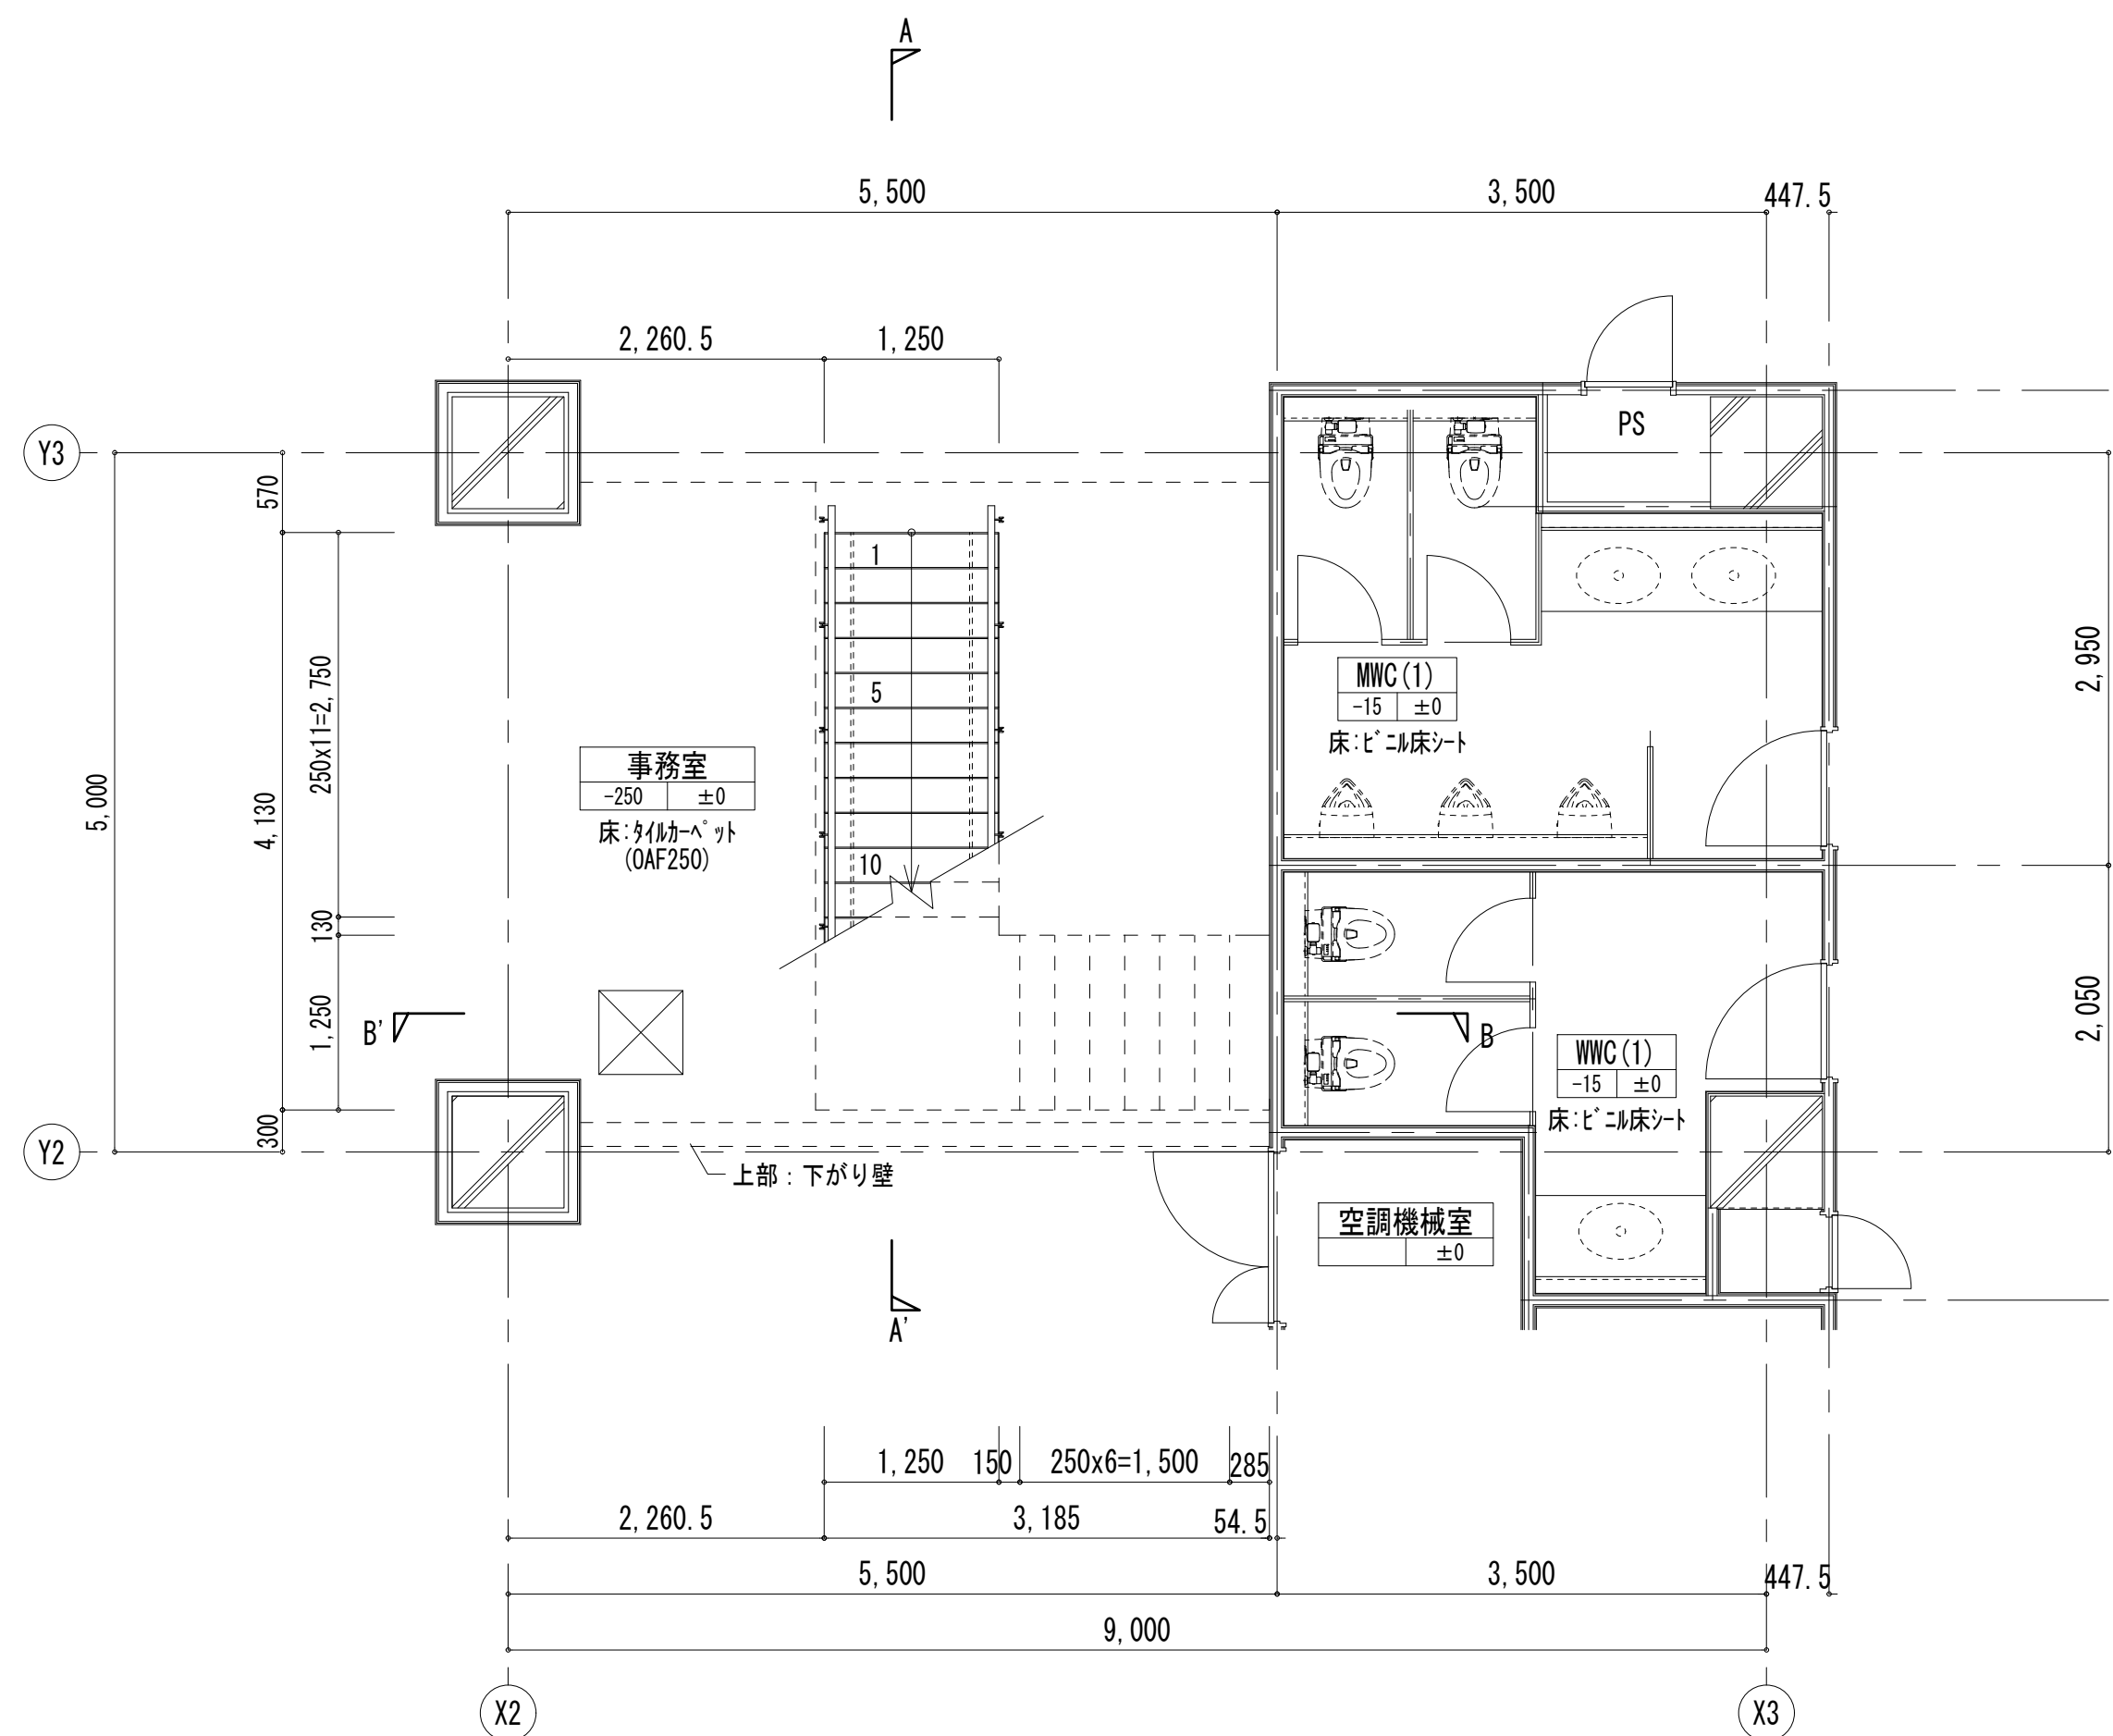




1階平面詳細図 S=1/50

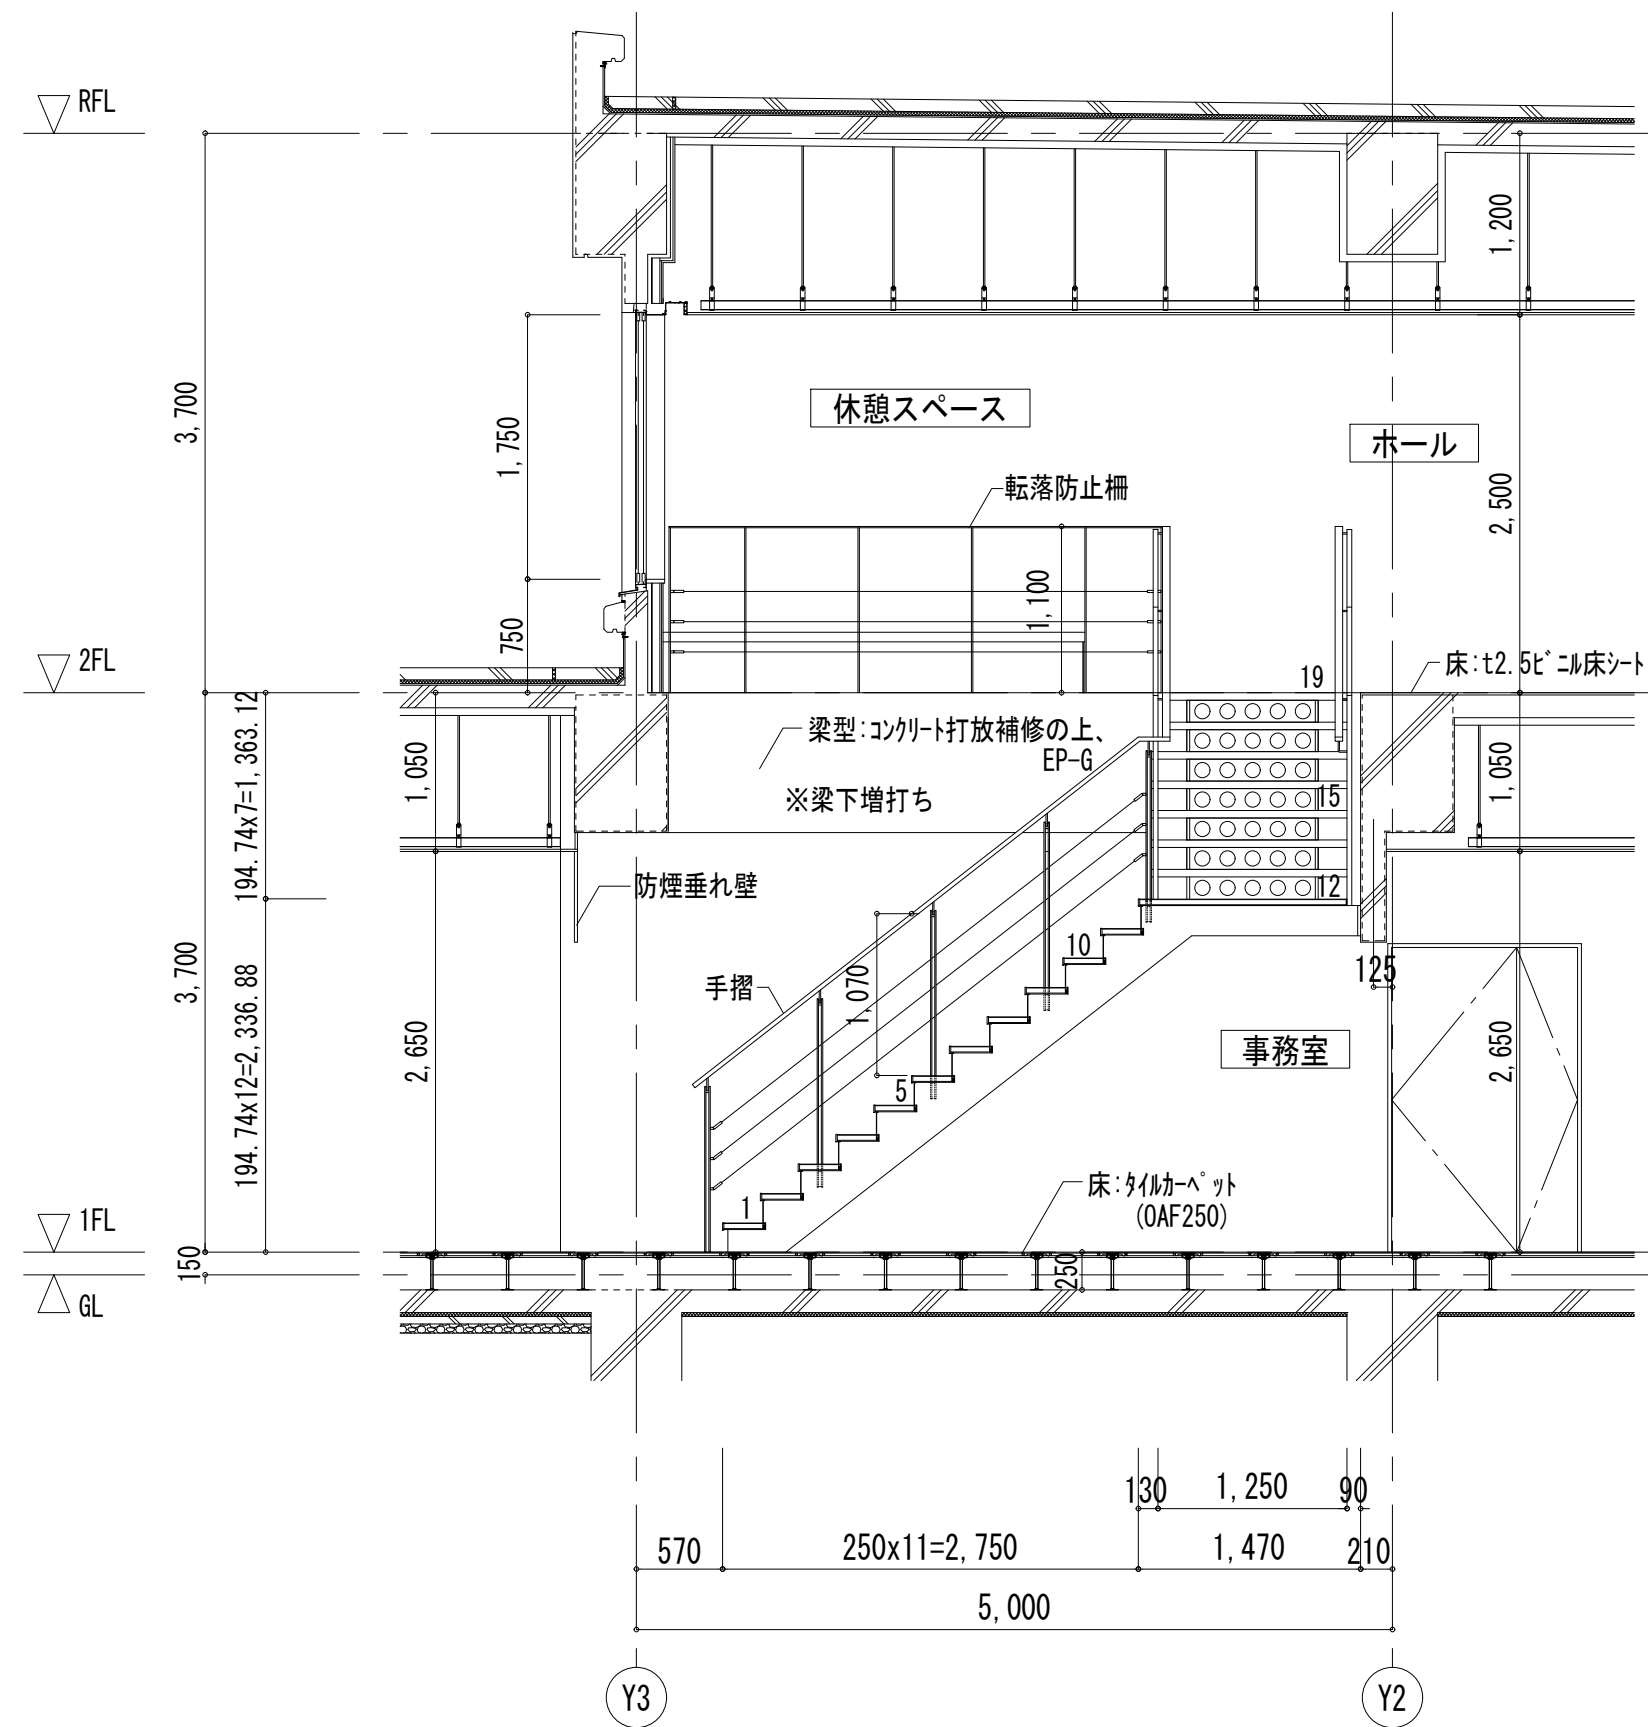

A-A'部 断面図 S=1/50

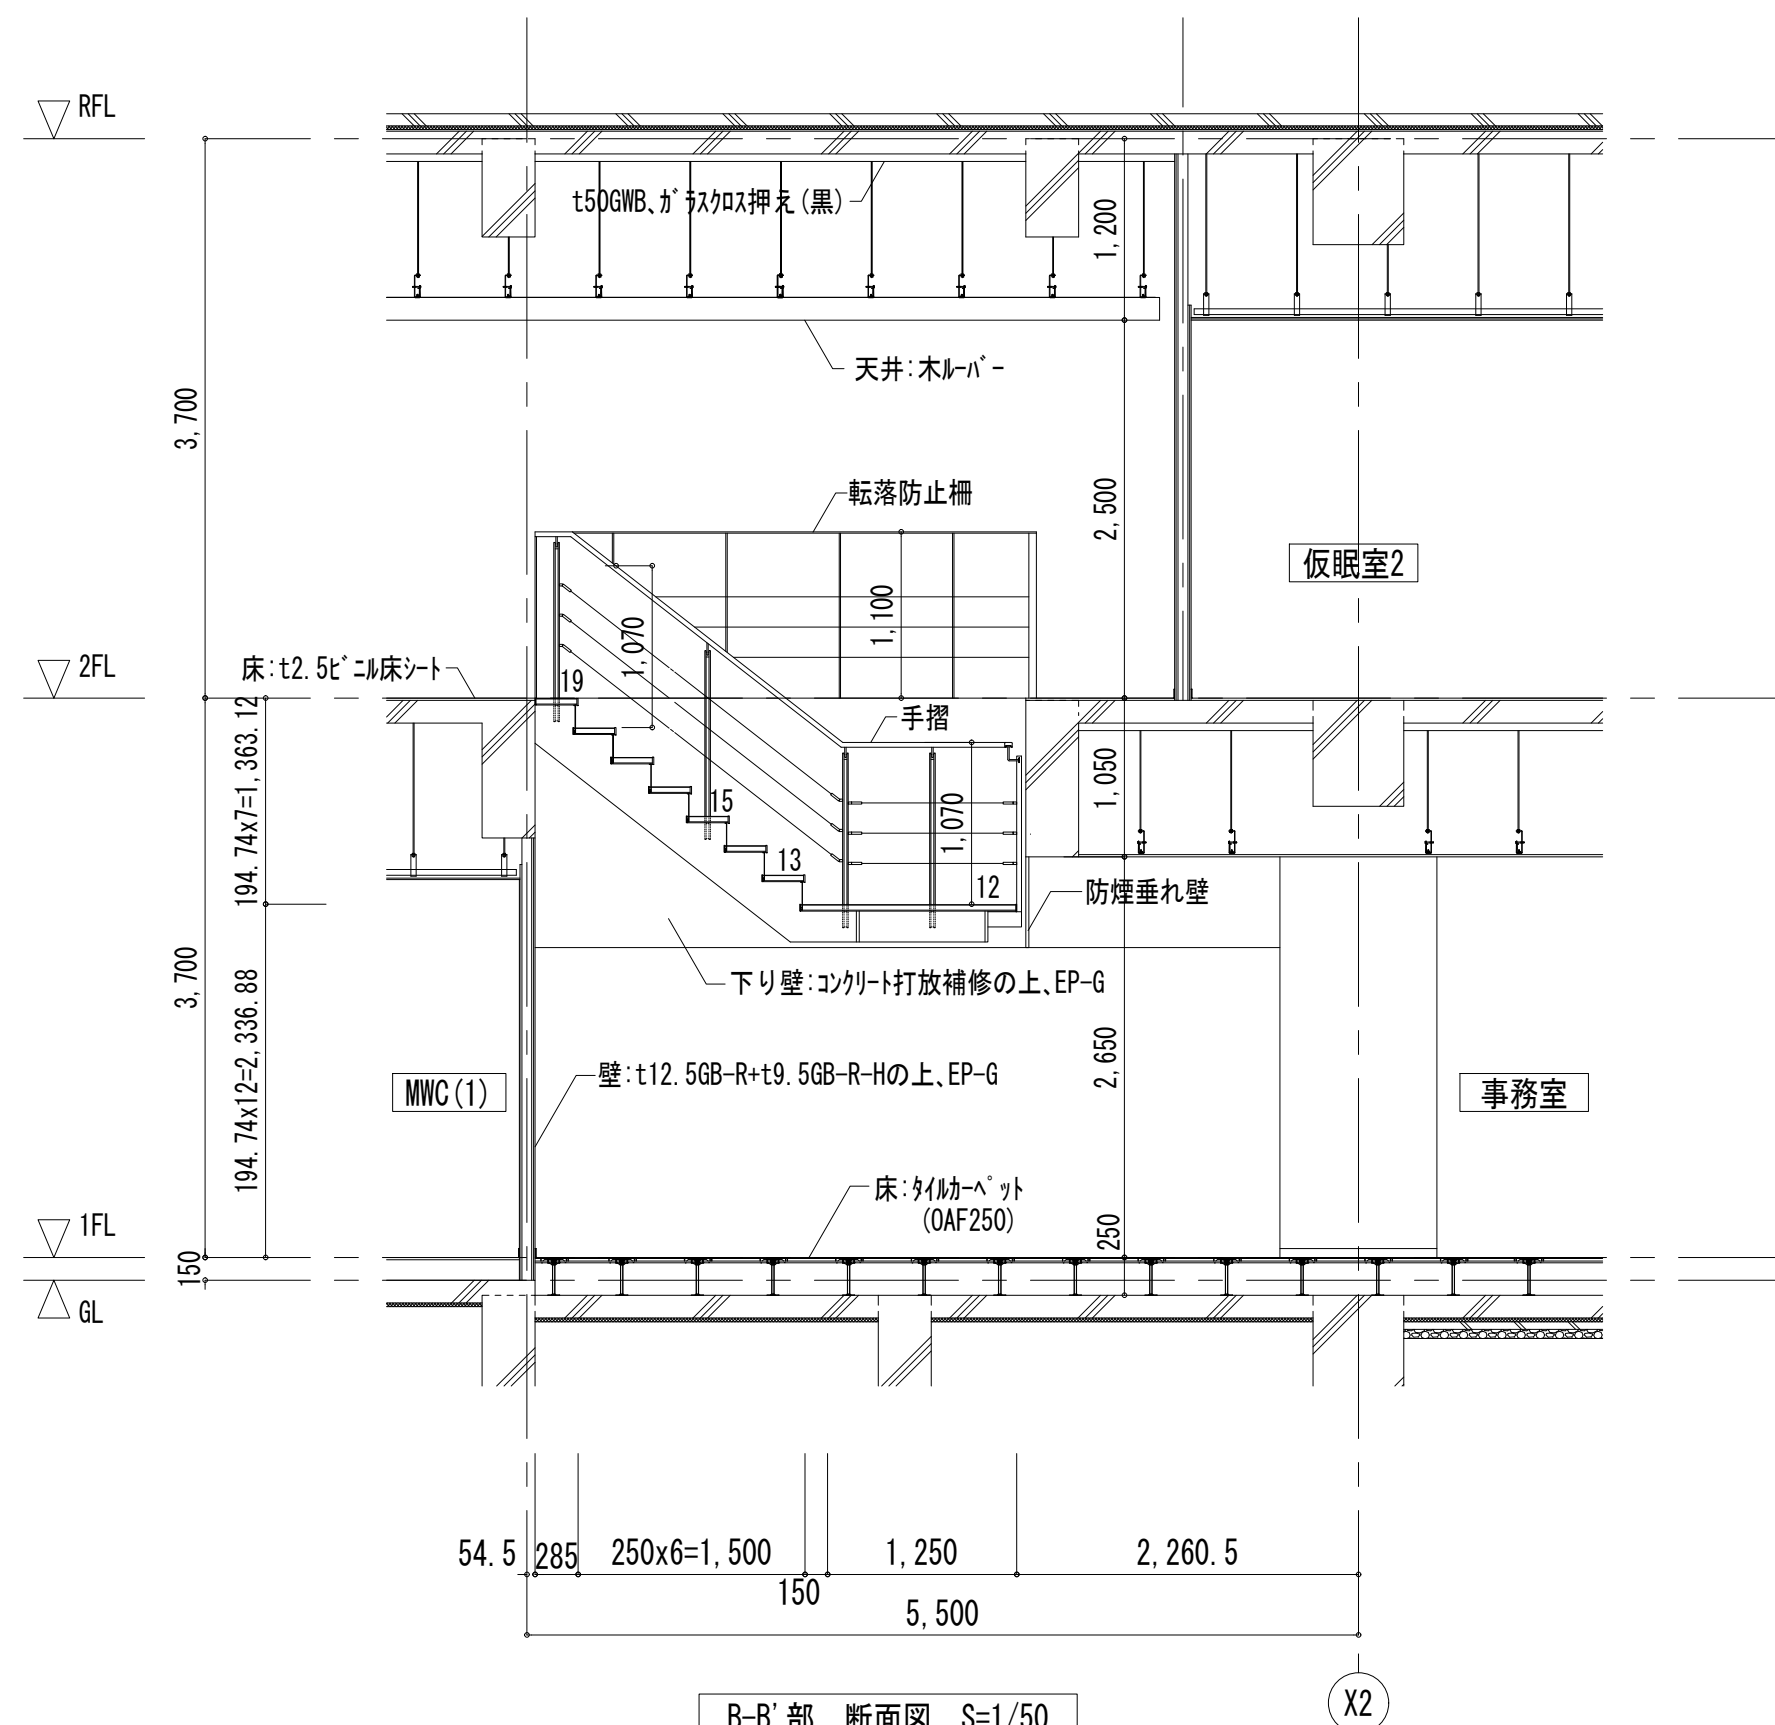


B-B'部 断面図 S=1/50

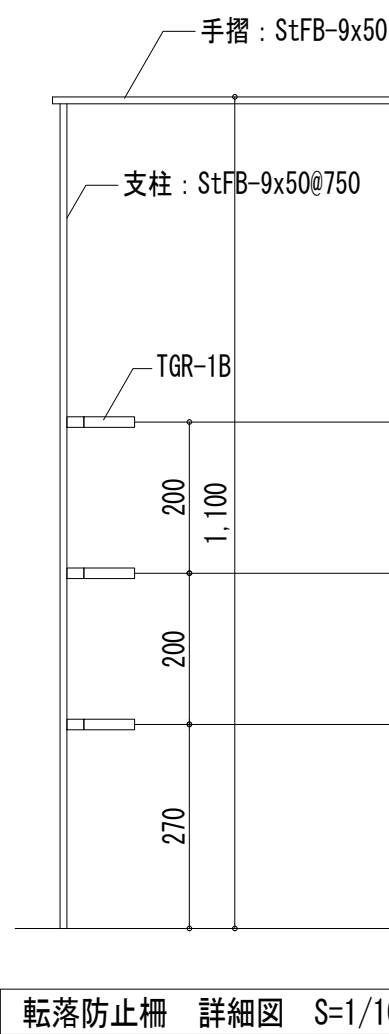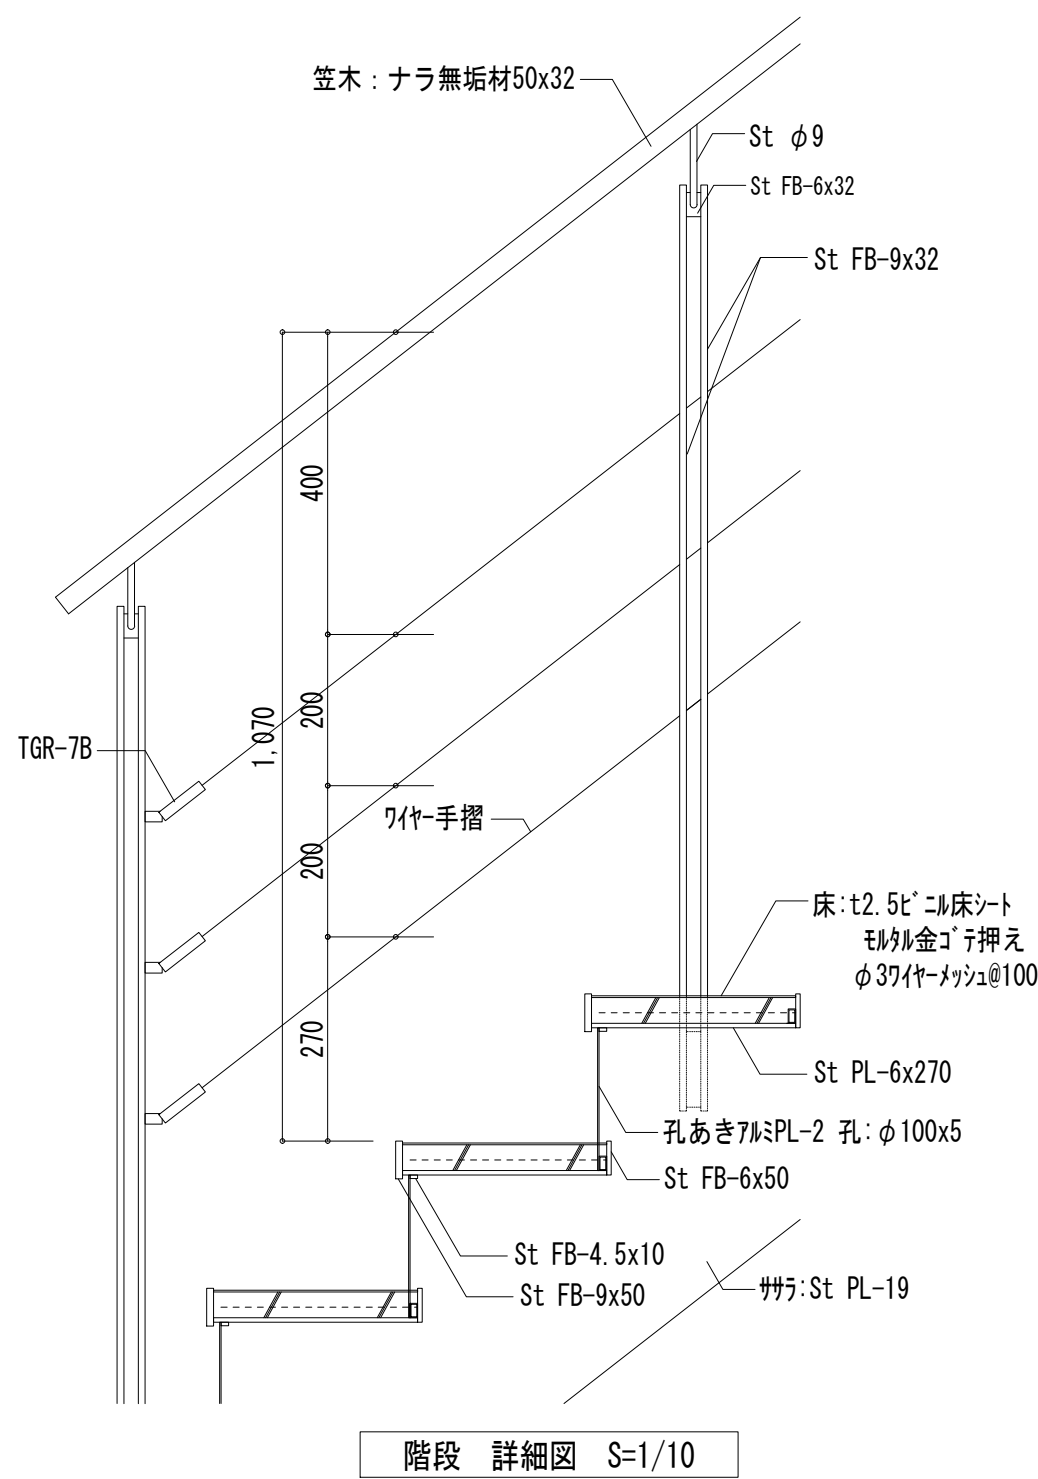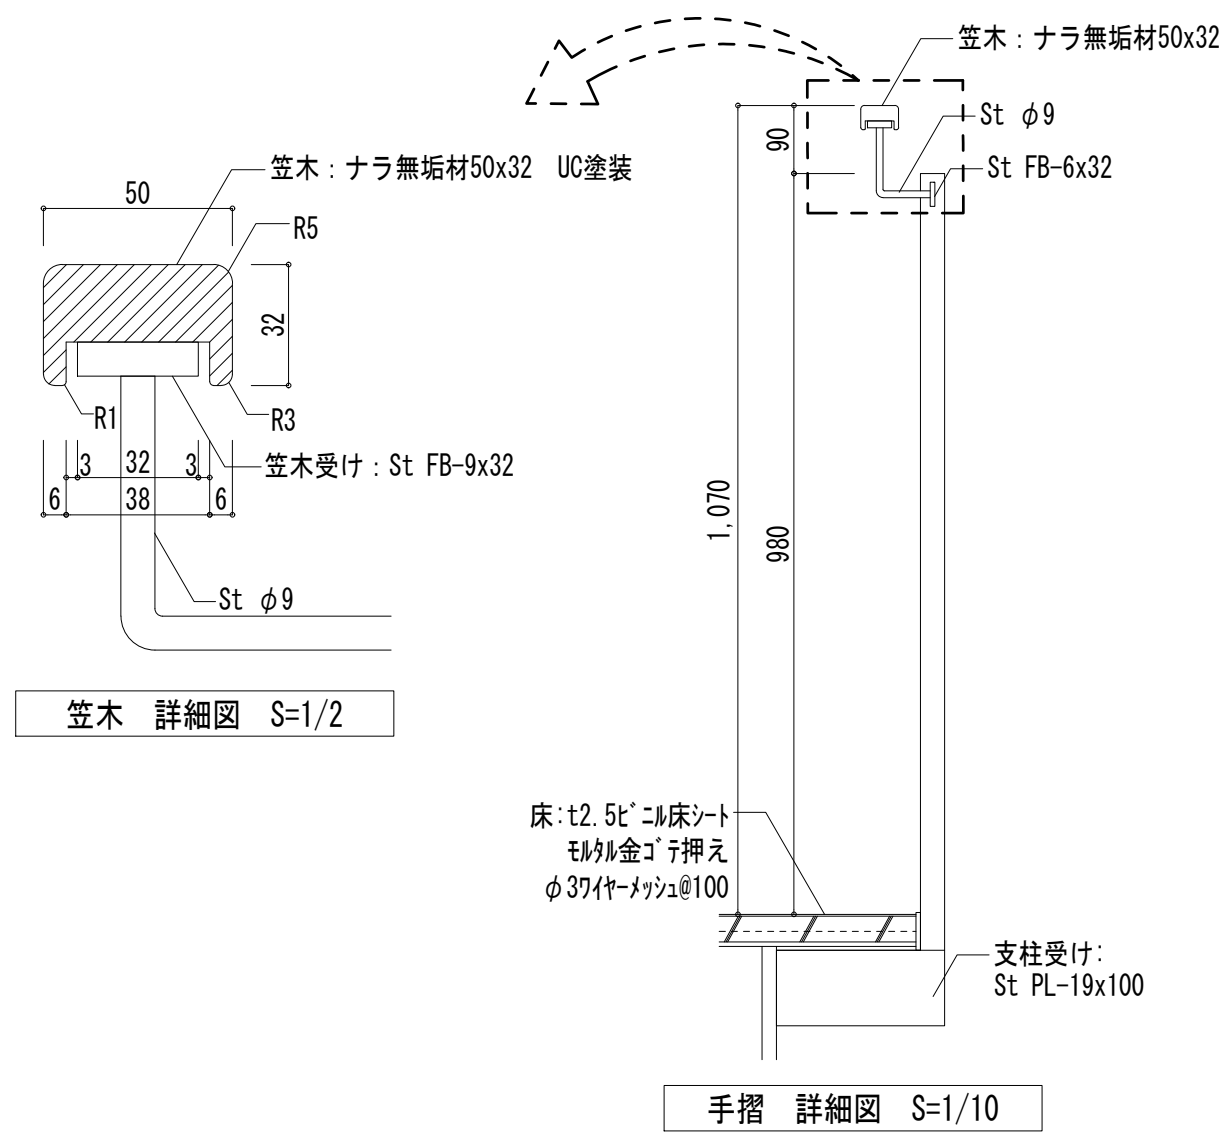


スチール部分はすべてSOP塗装


楠山・枝川特定業務共同企業体		意匠設計	構造設計		設備設計	DATE	TITLE		
一級建築士事務所 東京都知事登録第4539号 株式会社 楠山設計 東京都千代田区神田小川町3-20	一級建築士事務所 茨城県知事登録第A1521号 有限会社 枝川建築設計事務所 茨城県土浦市並木4-1-36		一級建築士登録第 301497 号 高橋 徹	一級建築士登録第 271669 号 飯屋園 耕一			(新)荒川沖消防署新築建築主体工事		
							SUBTITLE	SCALE	DWG NO.
							屋内階段詳細図	A1: S=1/50 A3: A1×1/2	A - 010

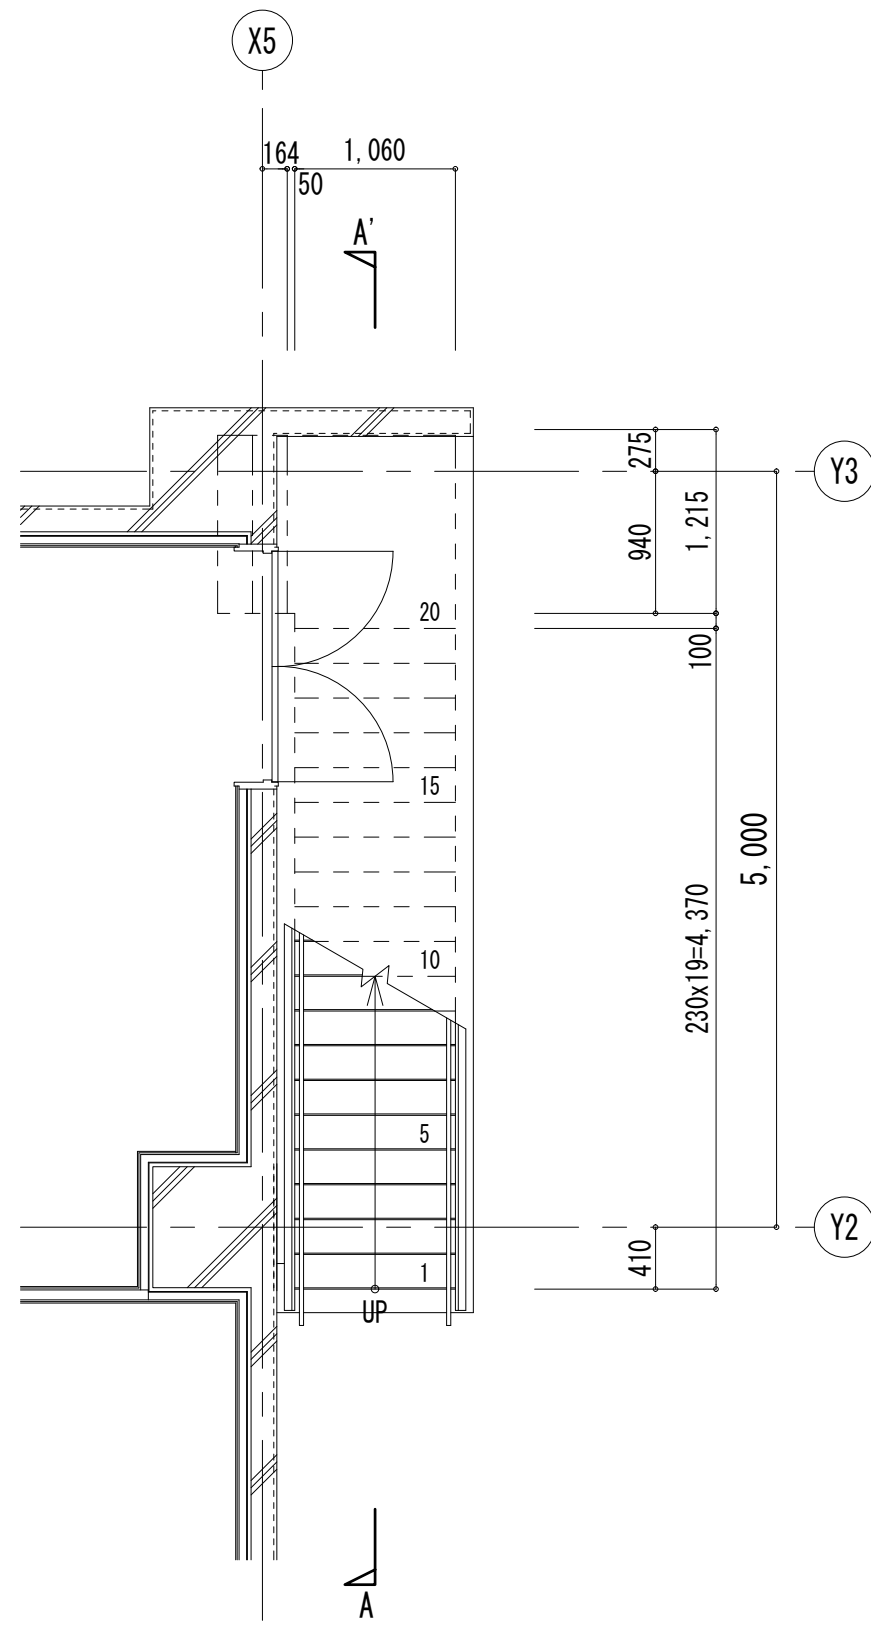


1階平面詳細図 S=1/50

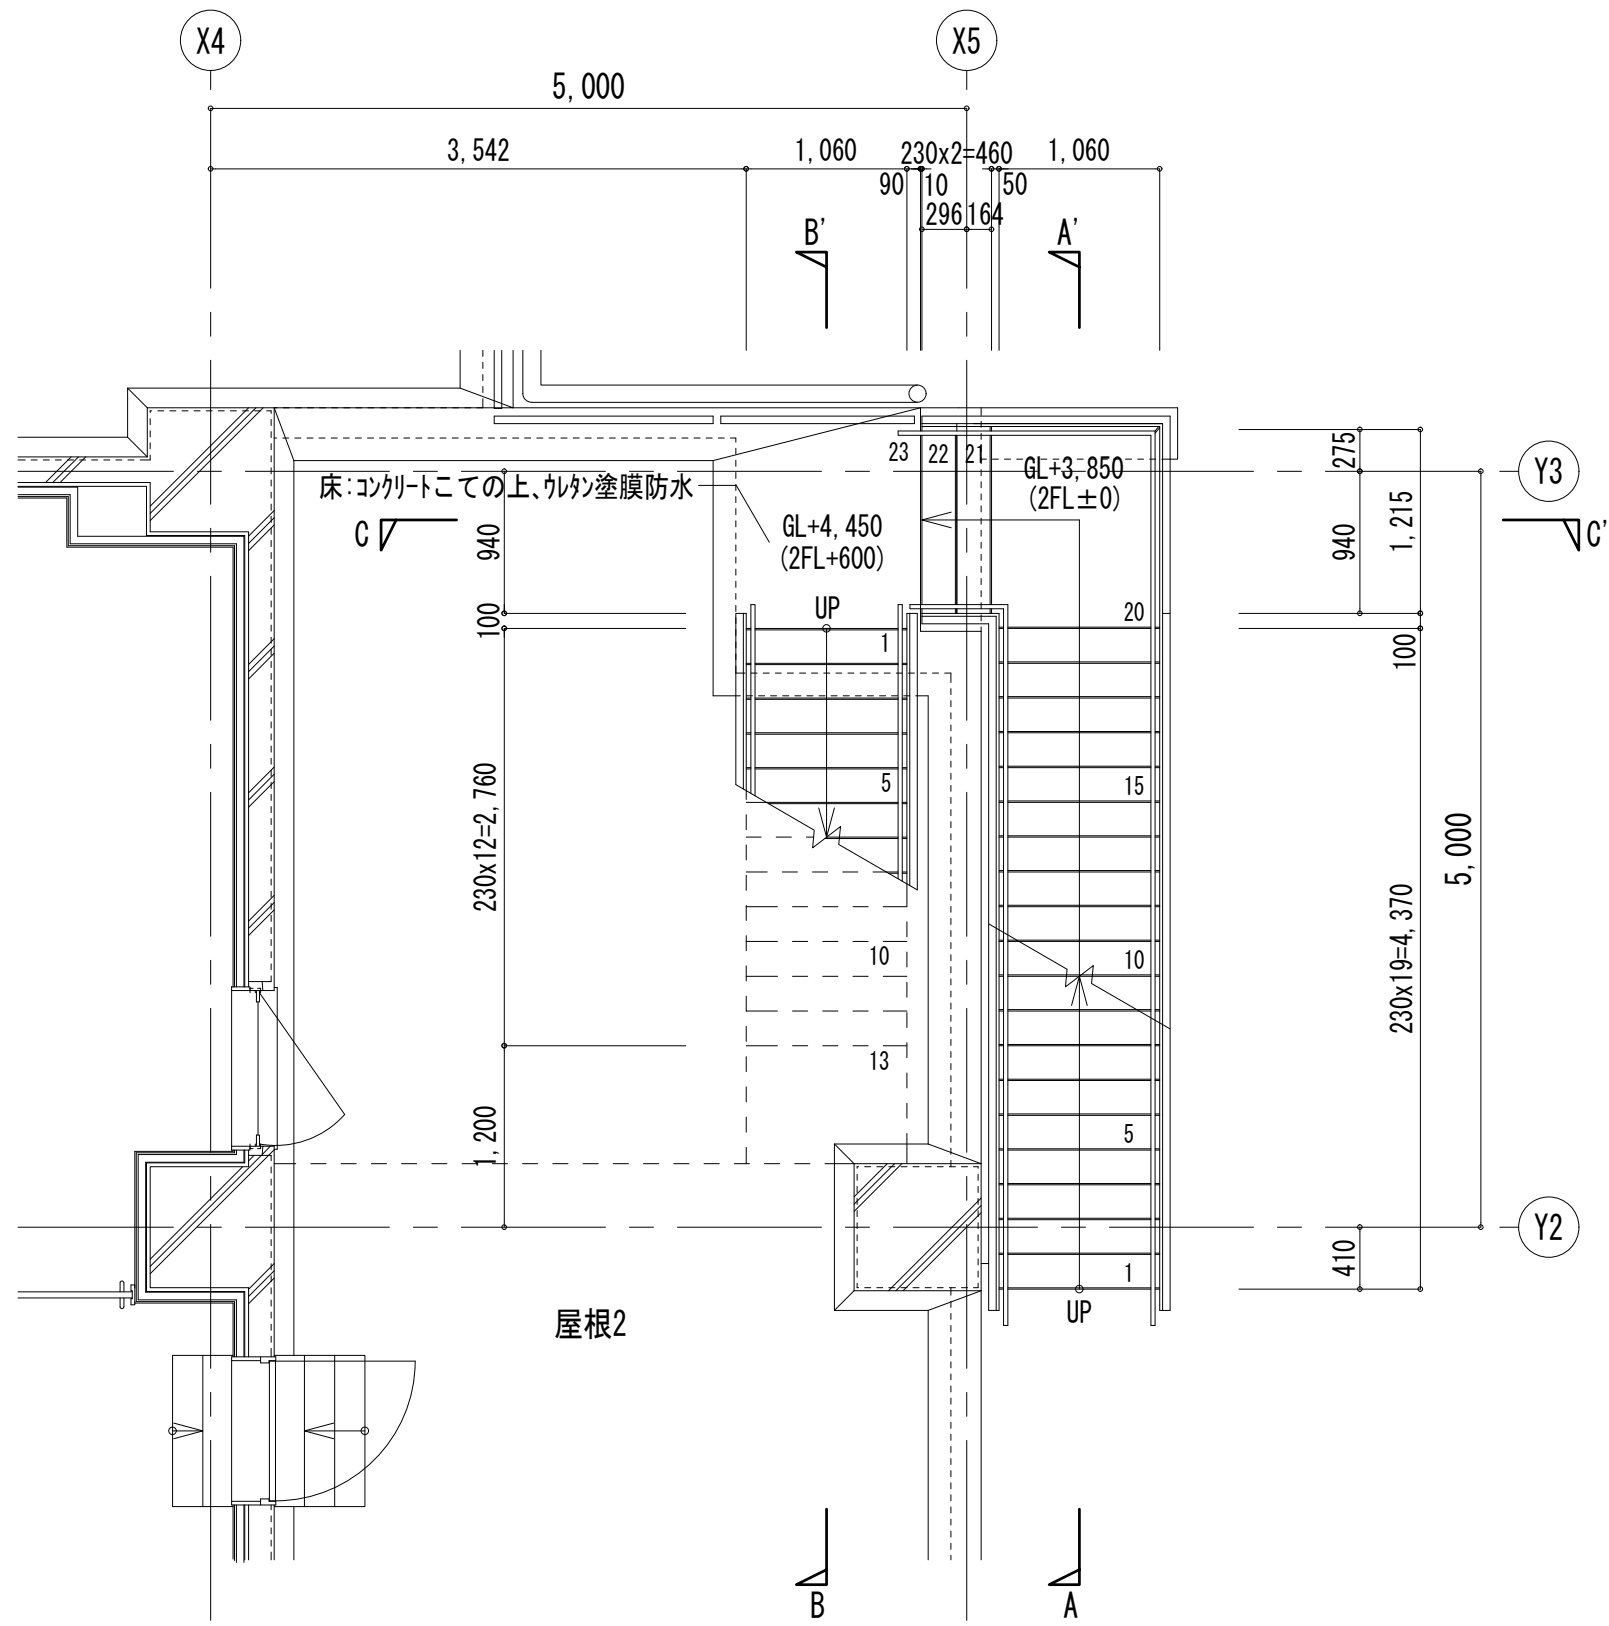


2階平面詳細図 S=1/50

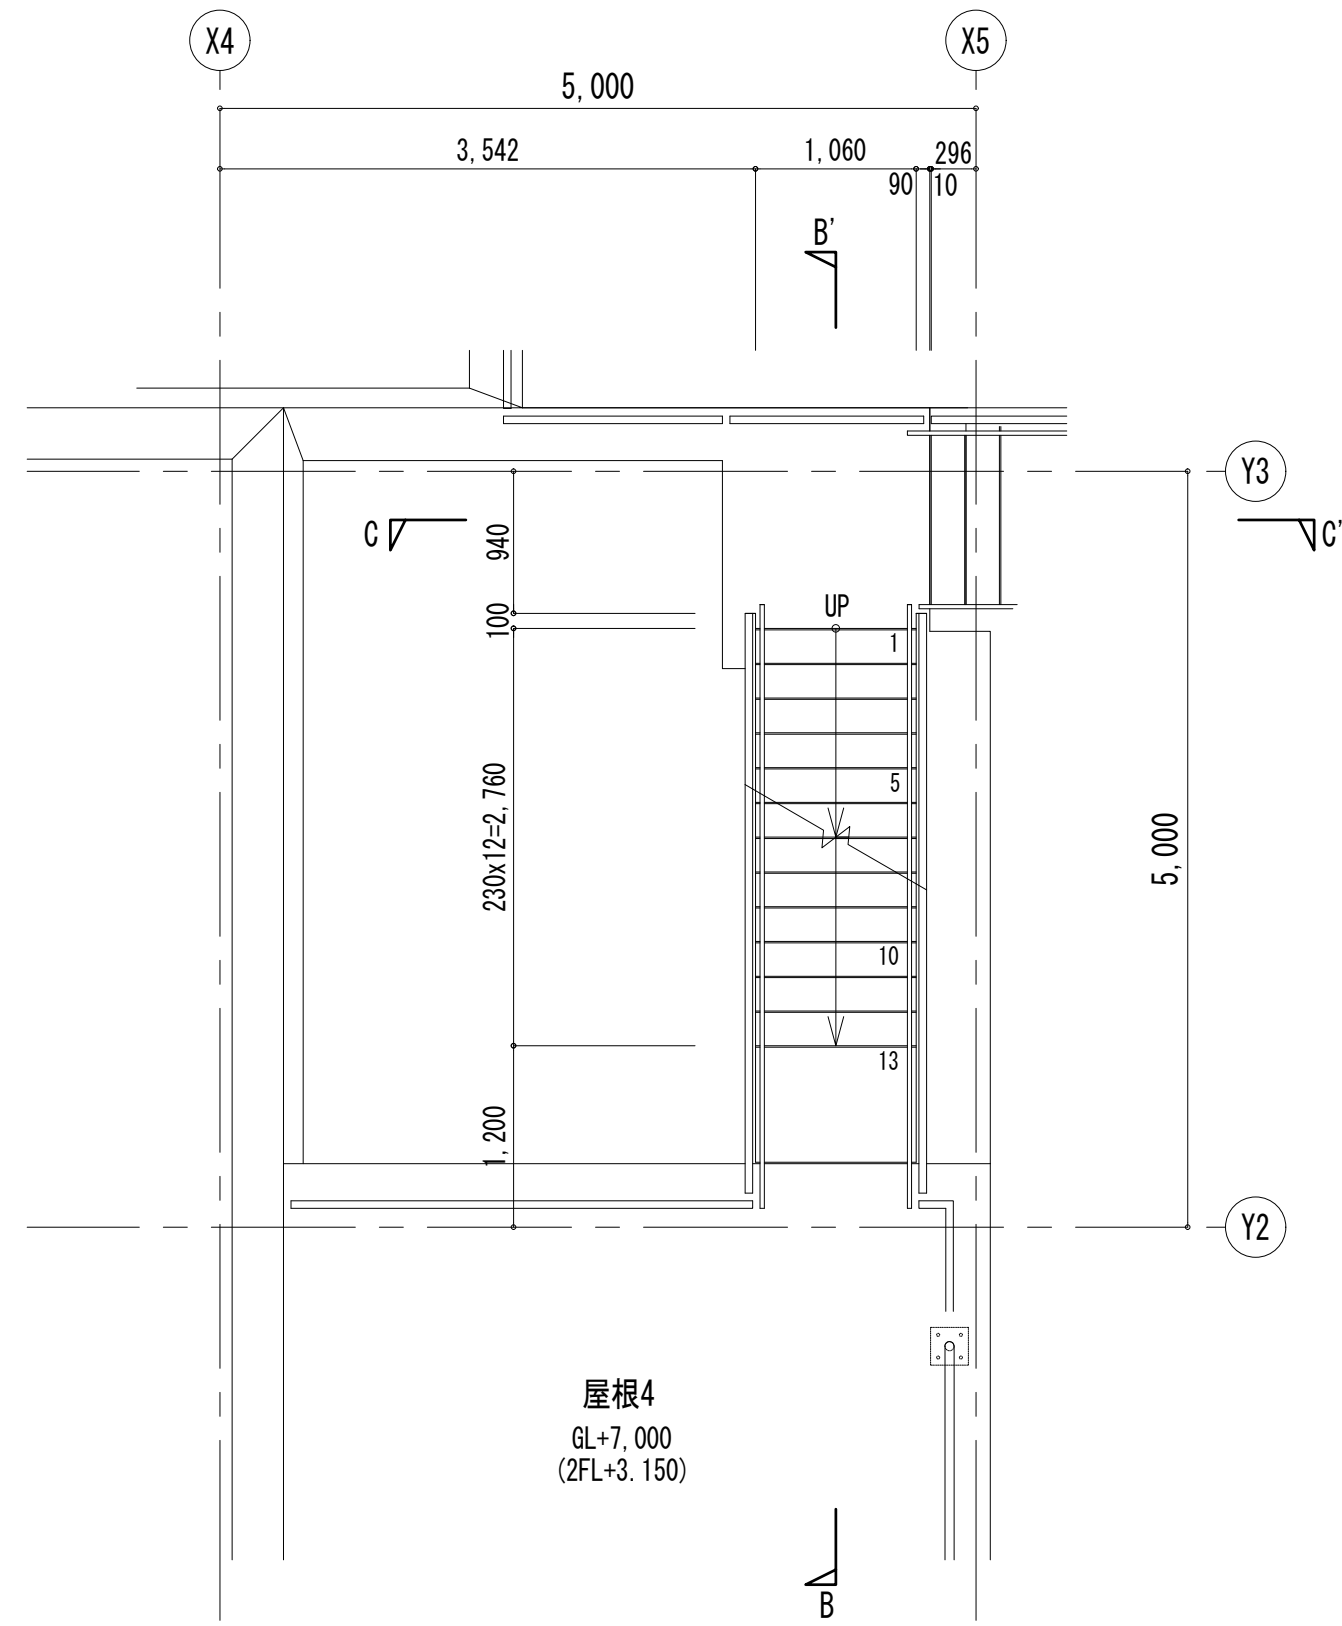


R階平面詳細図 S=1/50

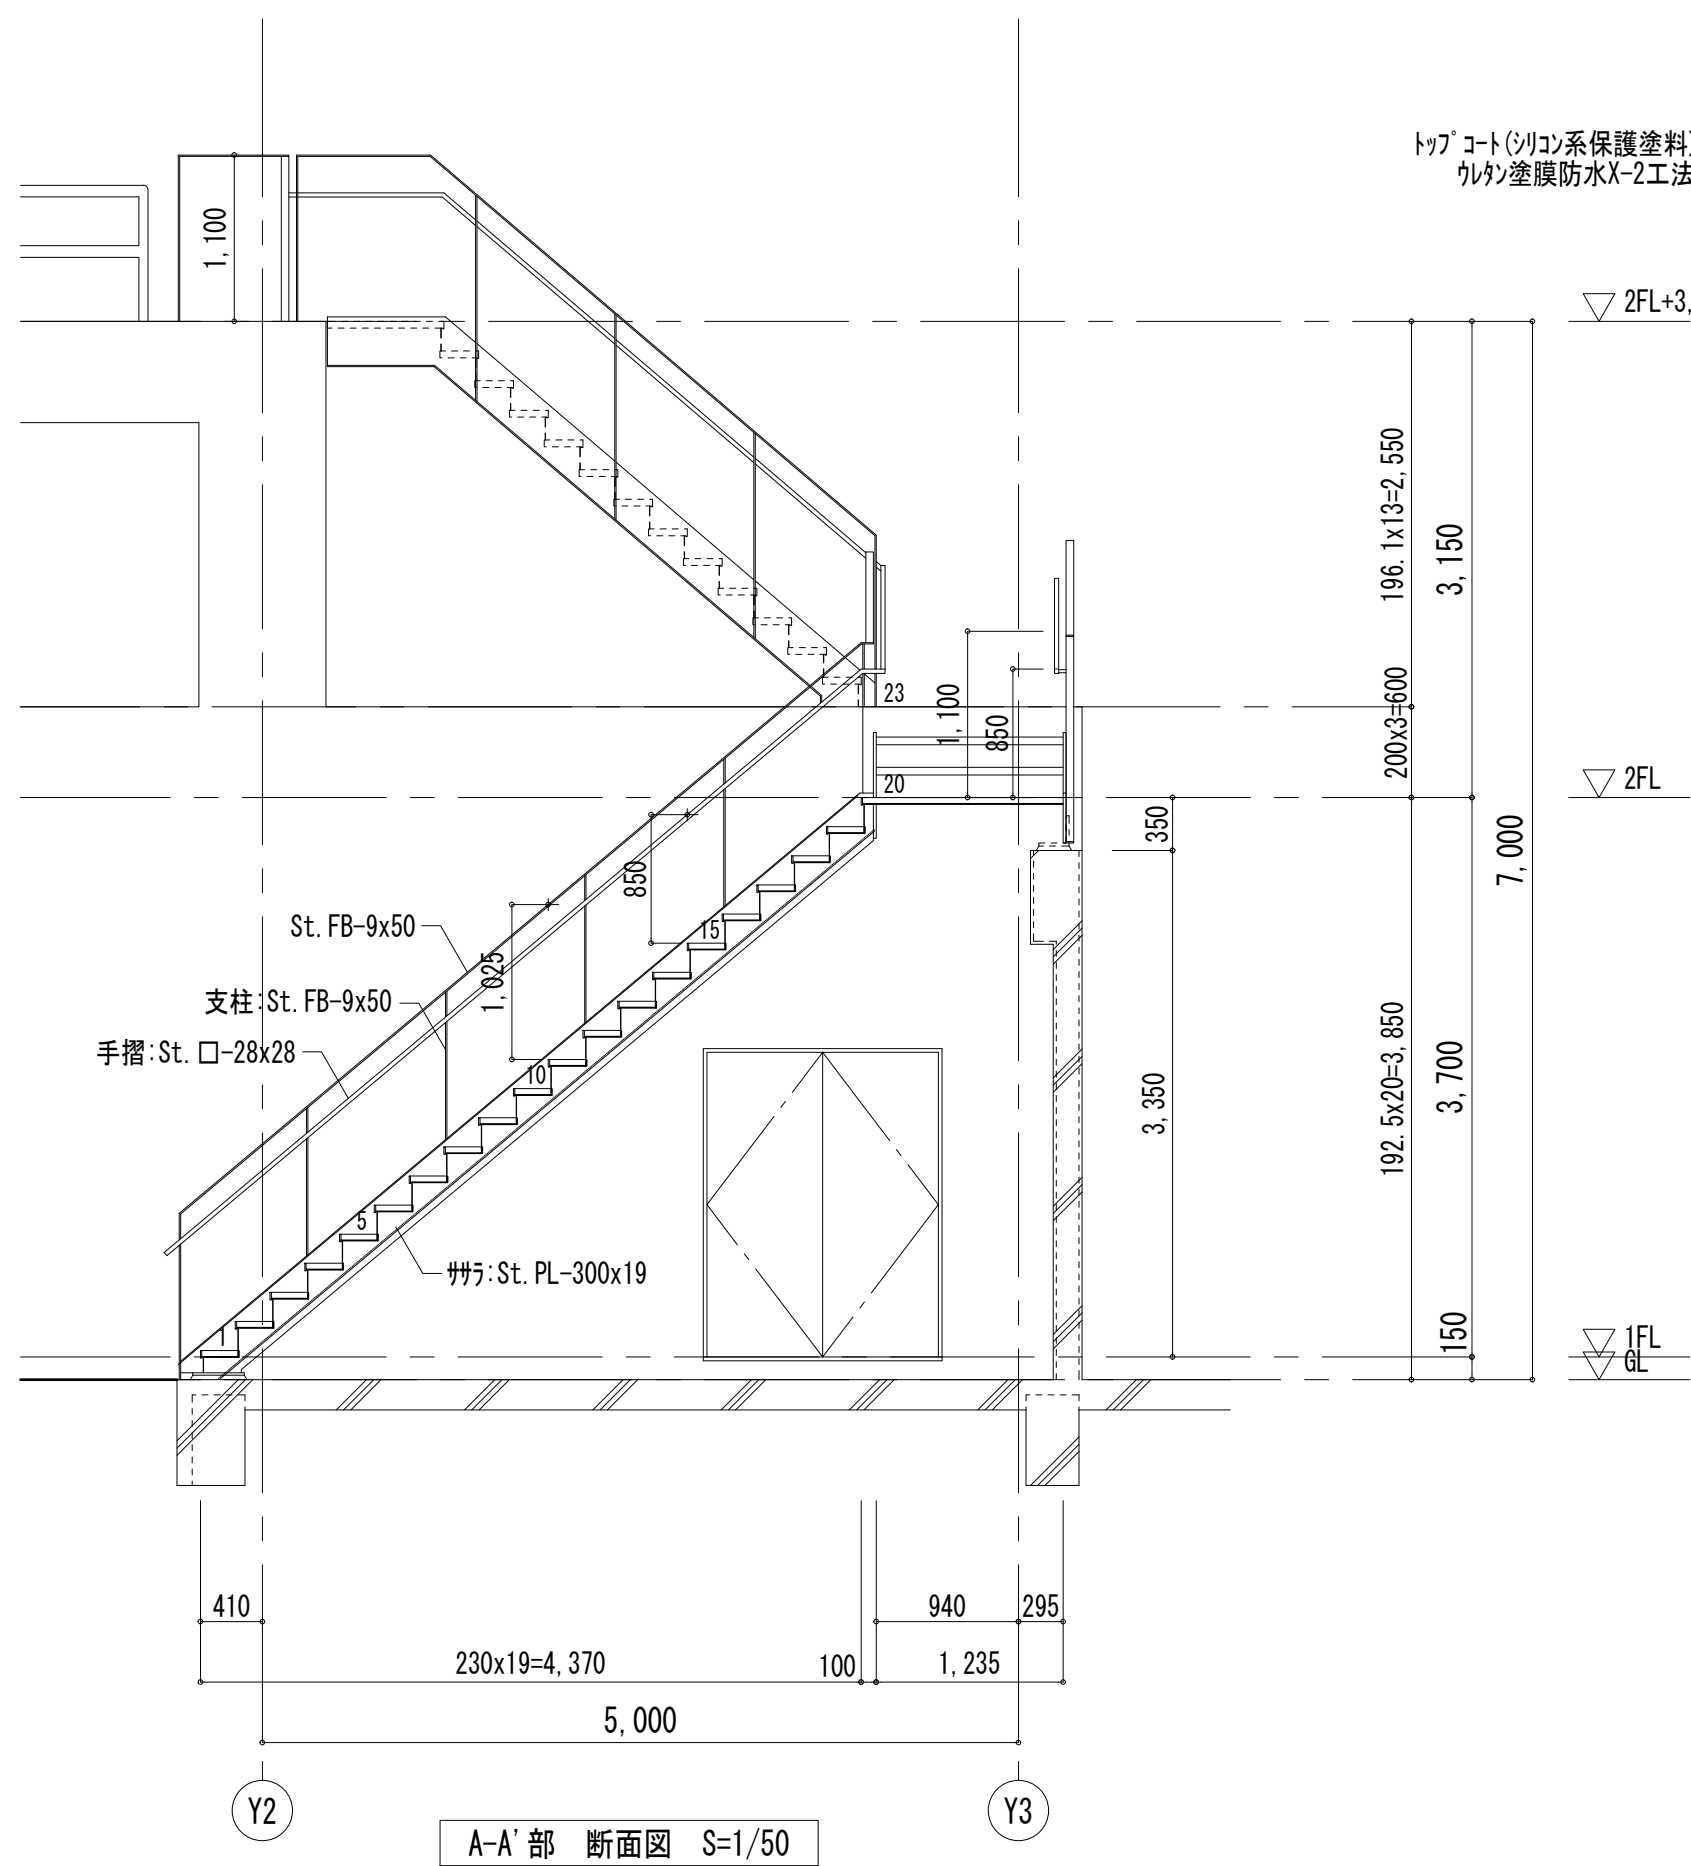

A-A'部 断面図 S=1/50

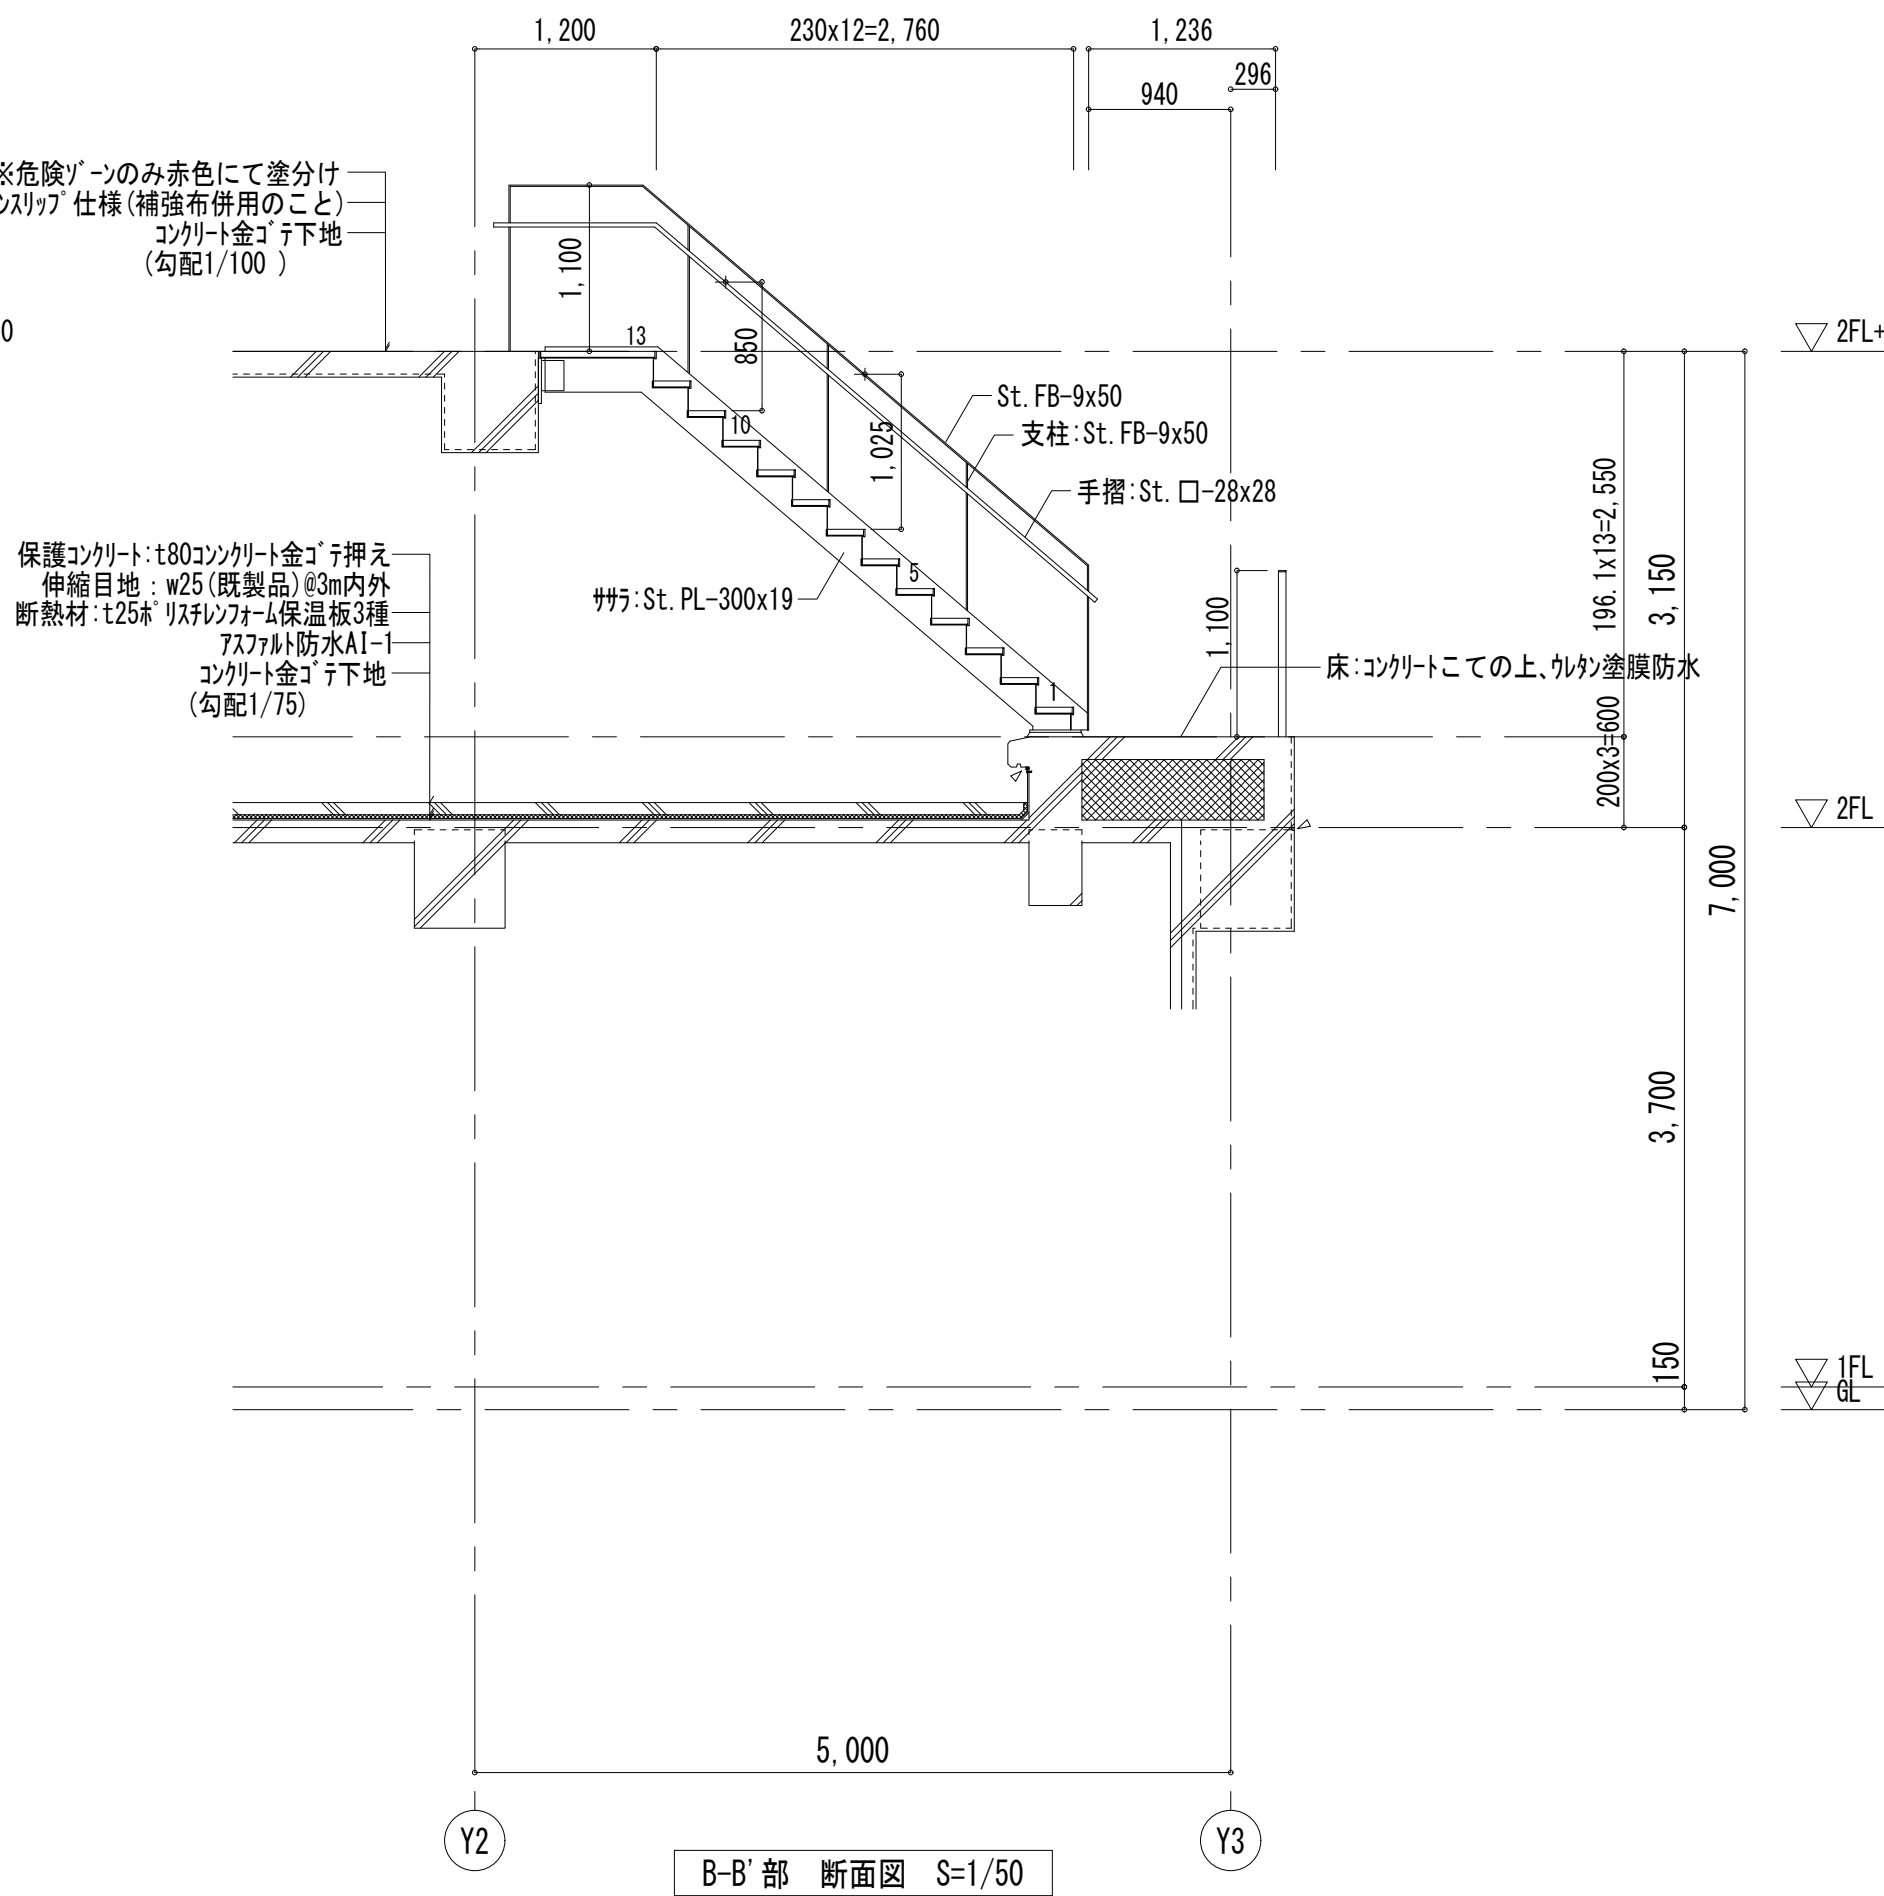


B-B'部 断面図 S=1/50

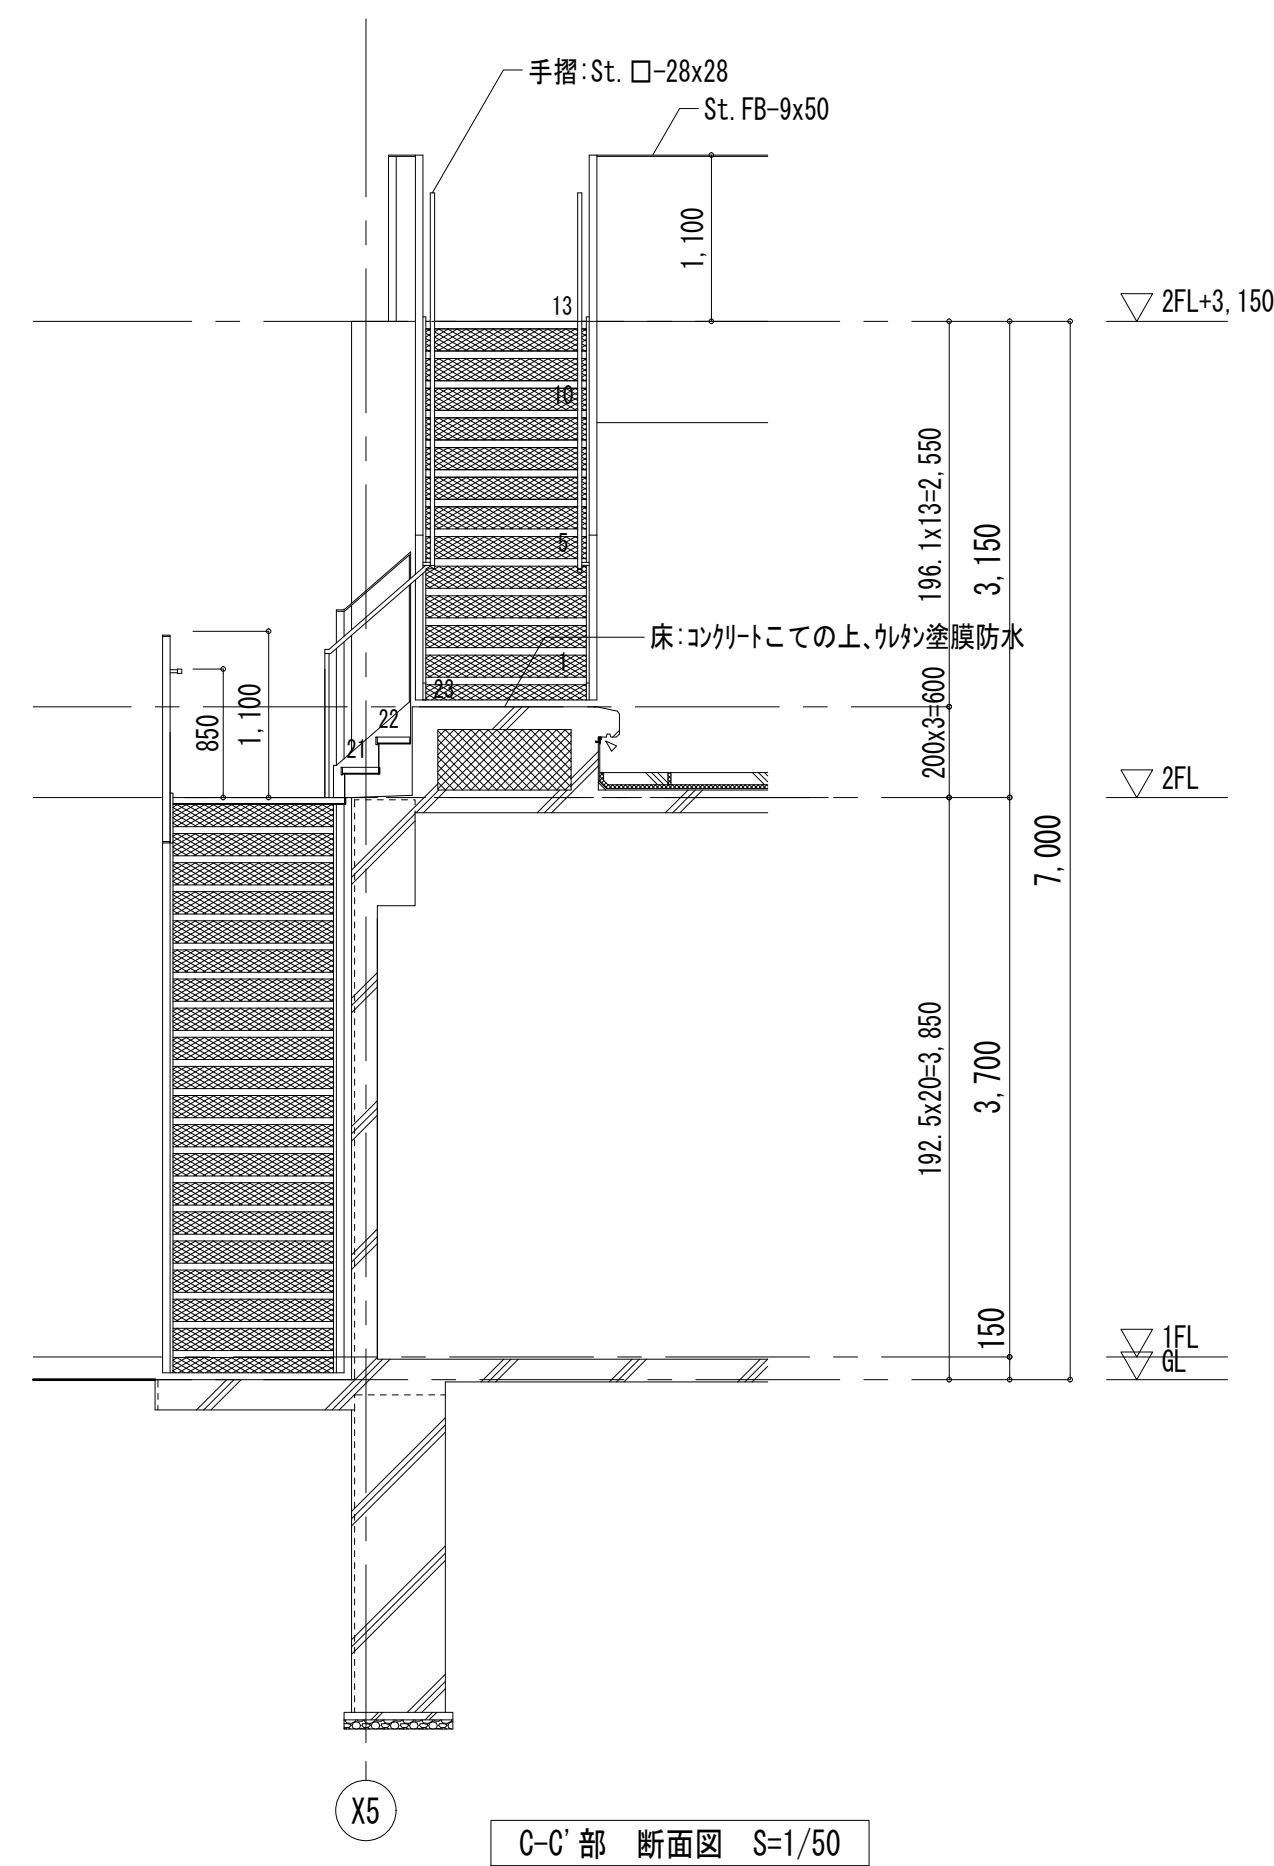


C-C'部 断面図 S=1/50

※特記なき限り、鉄部は溶融亜鉛メッキ処理とする。

楠山・枝川特定業務共同企業体		意匠設計	構造設計	設備設計	DATE	TITLE	
一級建築士事務所 東京都知事登録第4539号 株式会社 楠山設計 東京都千代田区神田小川町3-20	一級建築士事務所 茨城県知事登録第A1521号 有限会社 枝川建築設計事務所 茨城県土浦市並木4-1-36					(新) 荒川沖消防署新築建築主体工事	
		一級建築士登録第 301497 号 高橋 徹	一級建築士登録第 271669 号 飯屋園 耕一	一級建築士登録第 301497 号 高橋 徹		SUBTITLE	SCALE
						屋外階段詳細図	A1 : S=1/50 A3 : A1×1/2
							DWG NO.
							A - 011

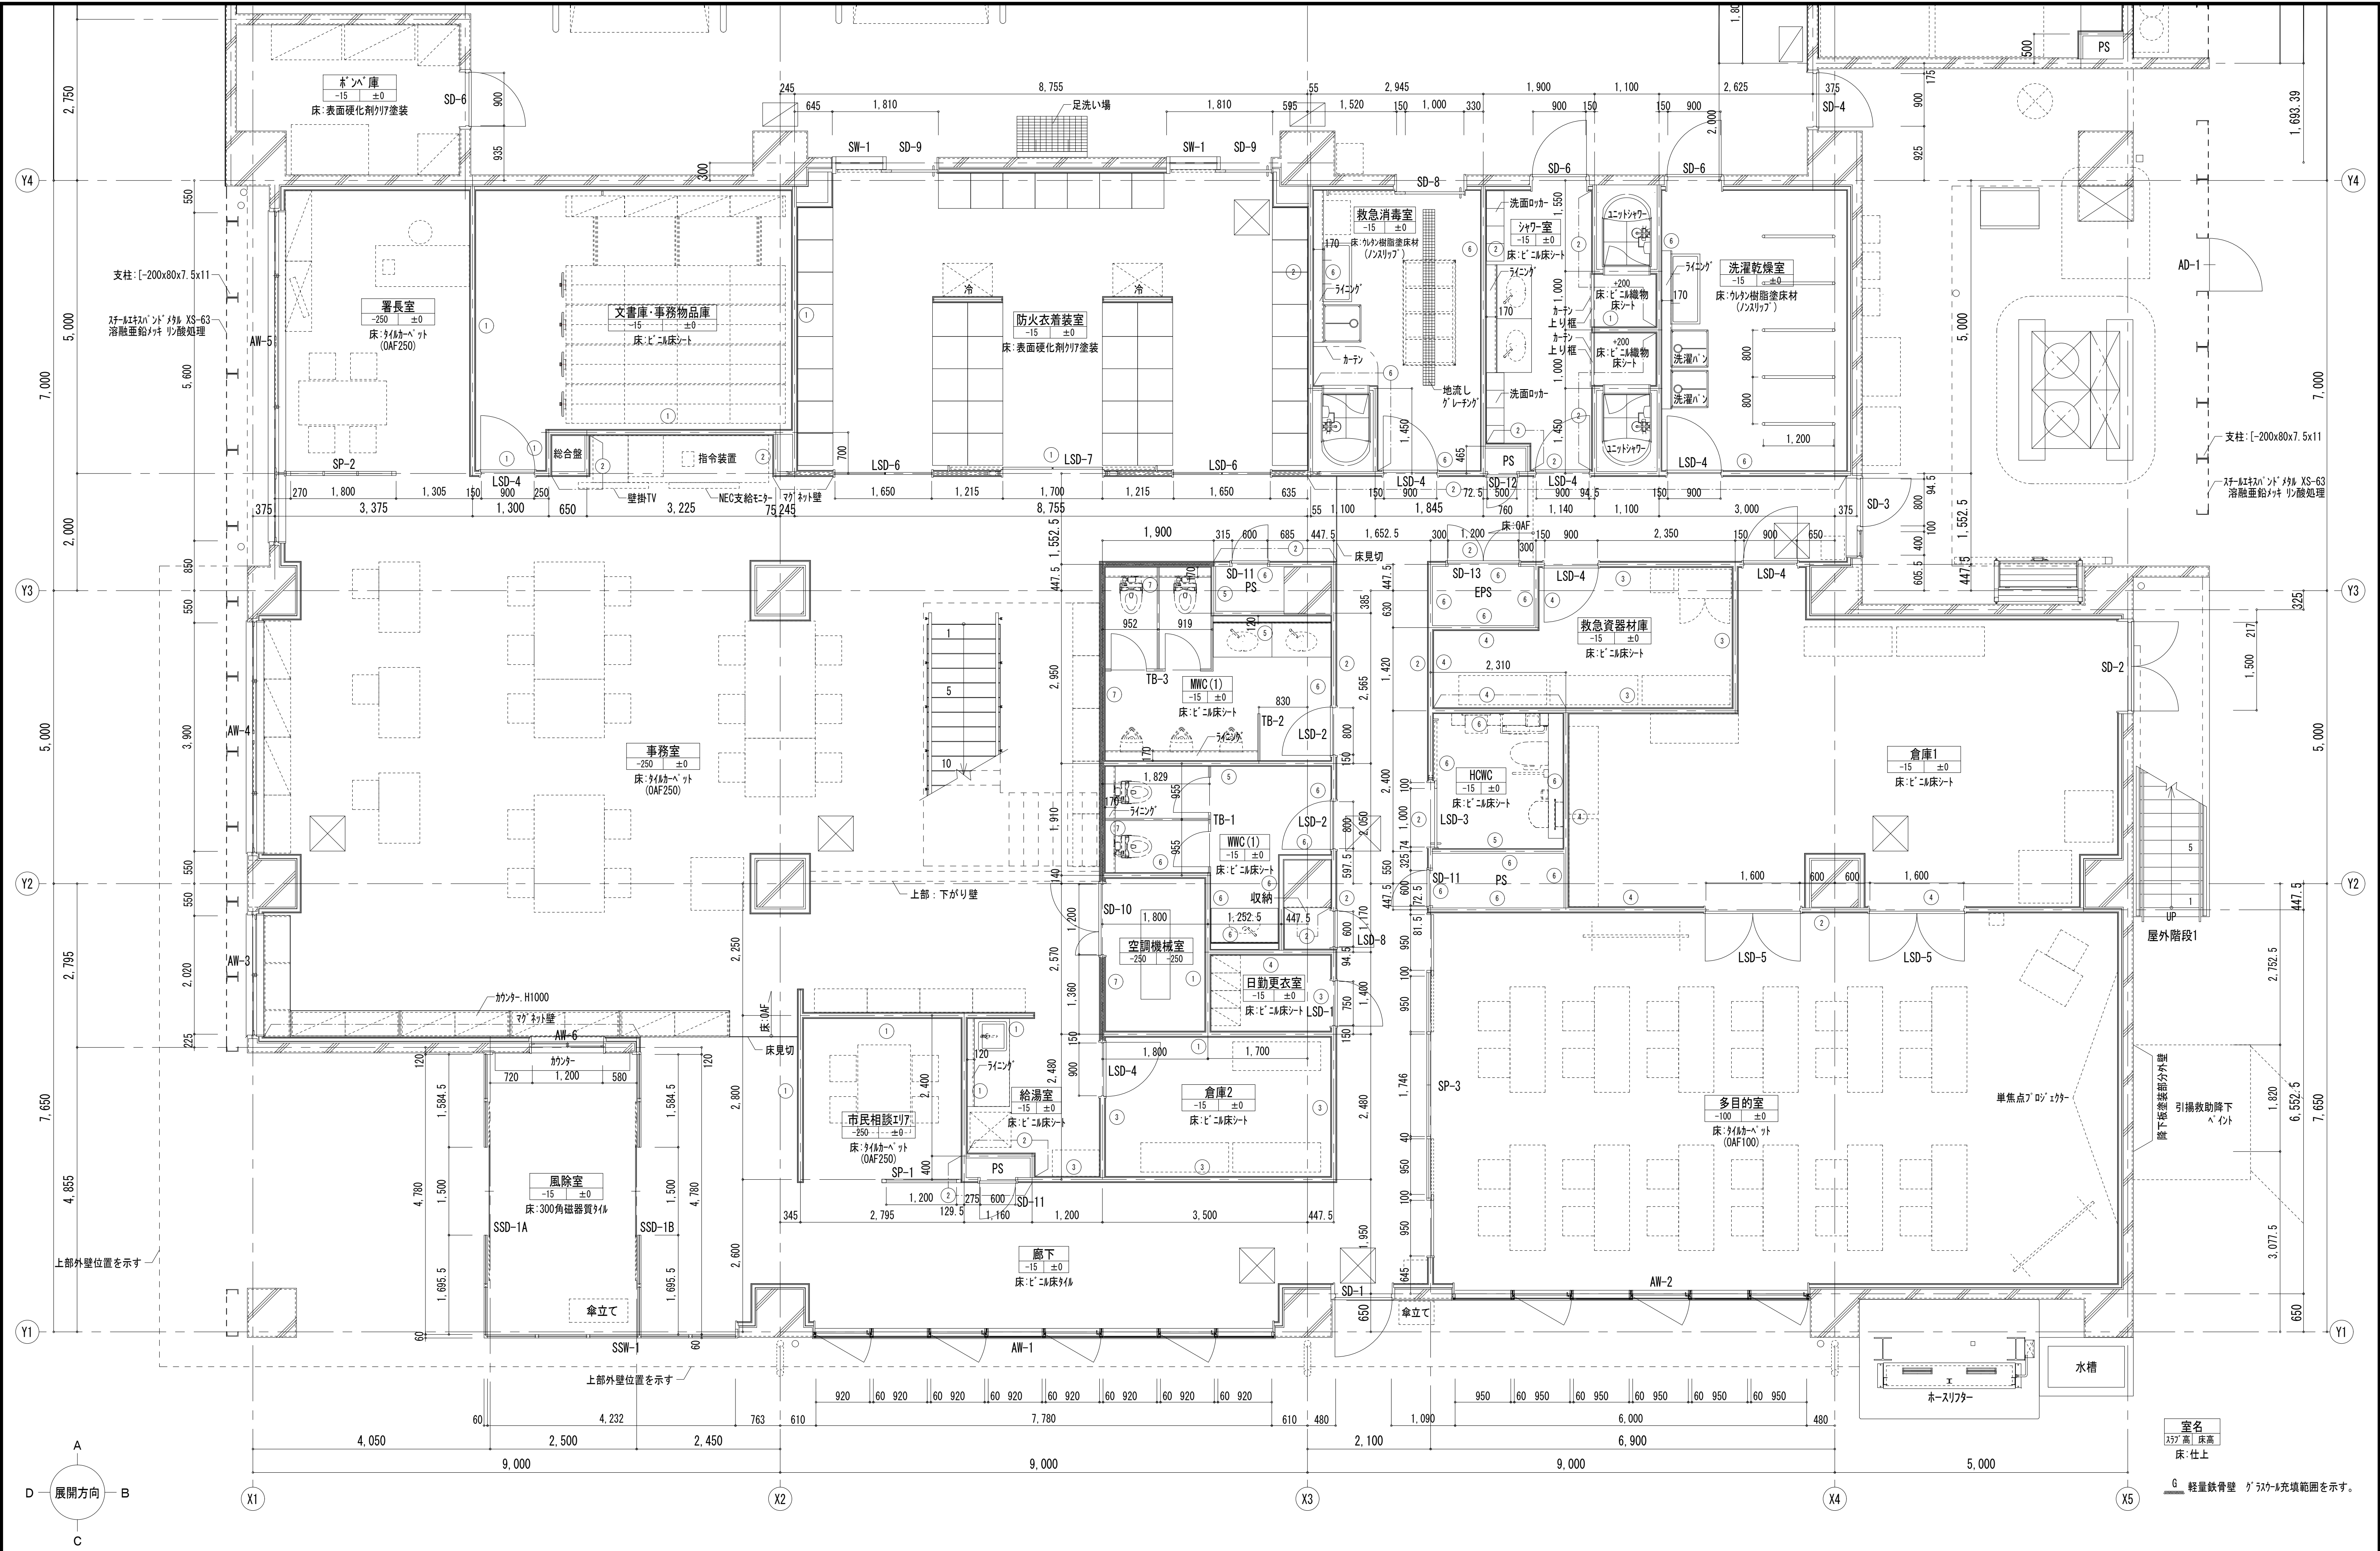


楠山・枝川特定業務共同企業体		意匠設計	構造設計	設備設計	DATE	TITLE	
一級建築士事務所 東京都知事登録第4539号 株式会社 楠山設計 東京都千代田区神田小川町3-20	一級建築士事務所 茨城県知事登録第A1521号 有限会社 枝川建築設計事務所 茨城県土浦市並木4-1-36					(新)荒川沖消防署新築建築主体工事	
		一級建築士登録第 301497 号 高橋 徹	一級建築士登録第 271669 号 飯屋園 耕一	一級建築士登録第 301497 号 高橋 徹		1階 平面詳細図(1)	SCALE A1 : S=1/50 A3 : A1×1/2
							DWG NO. A - 012

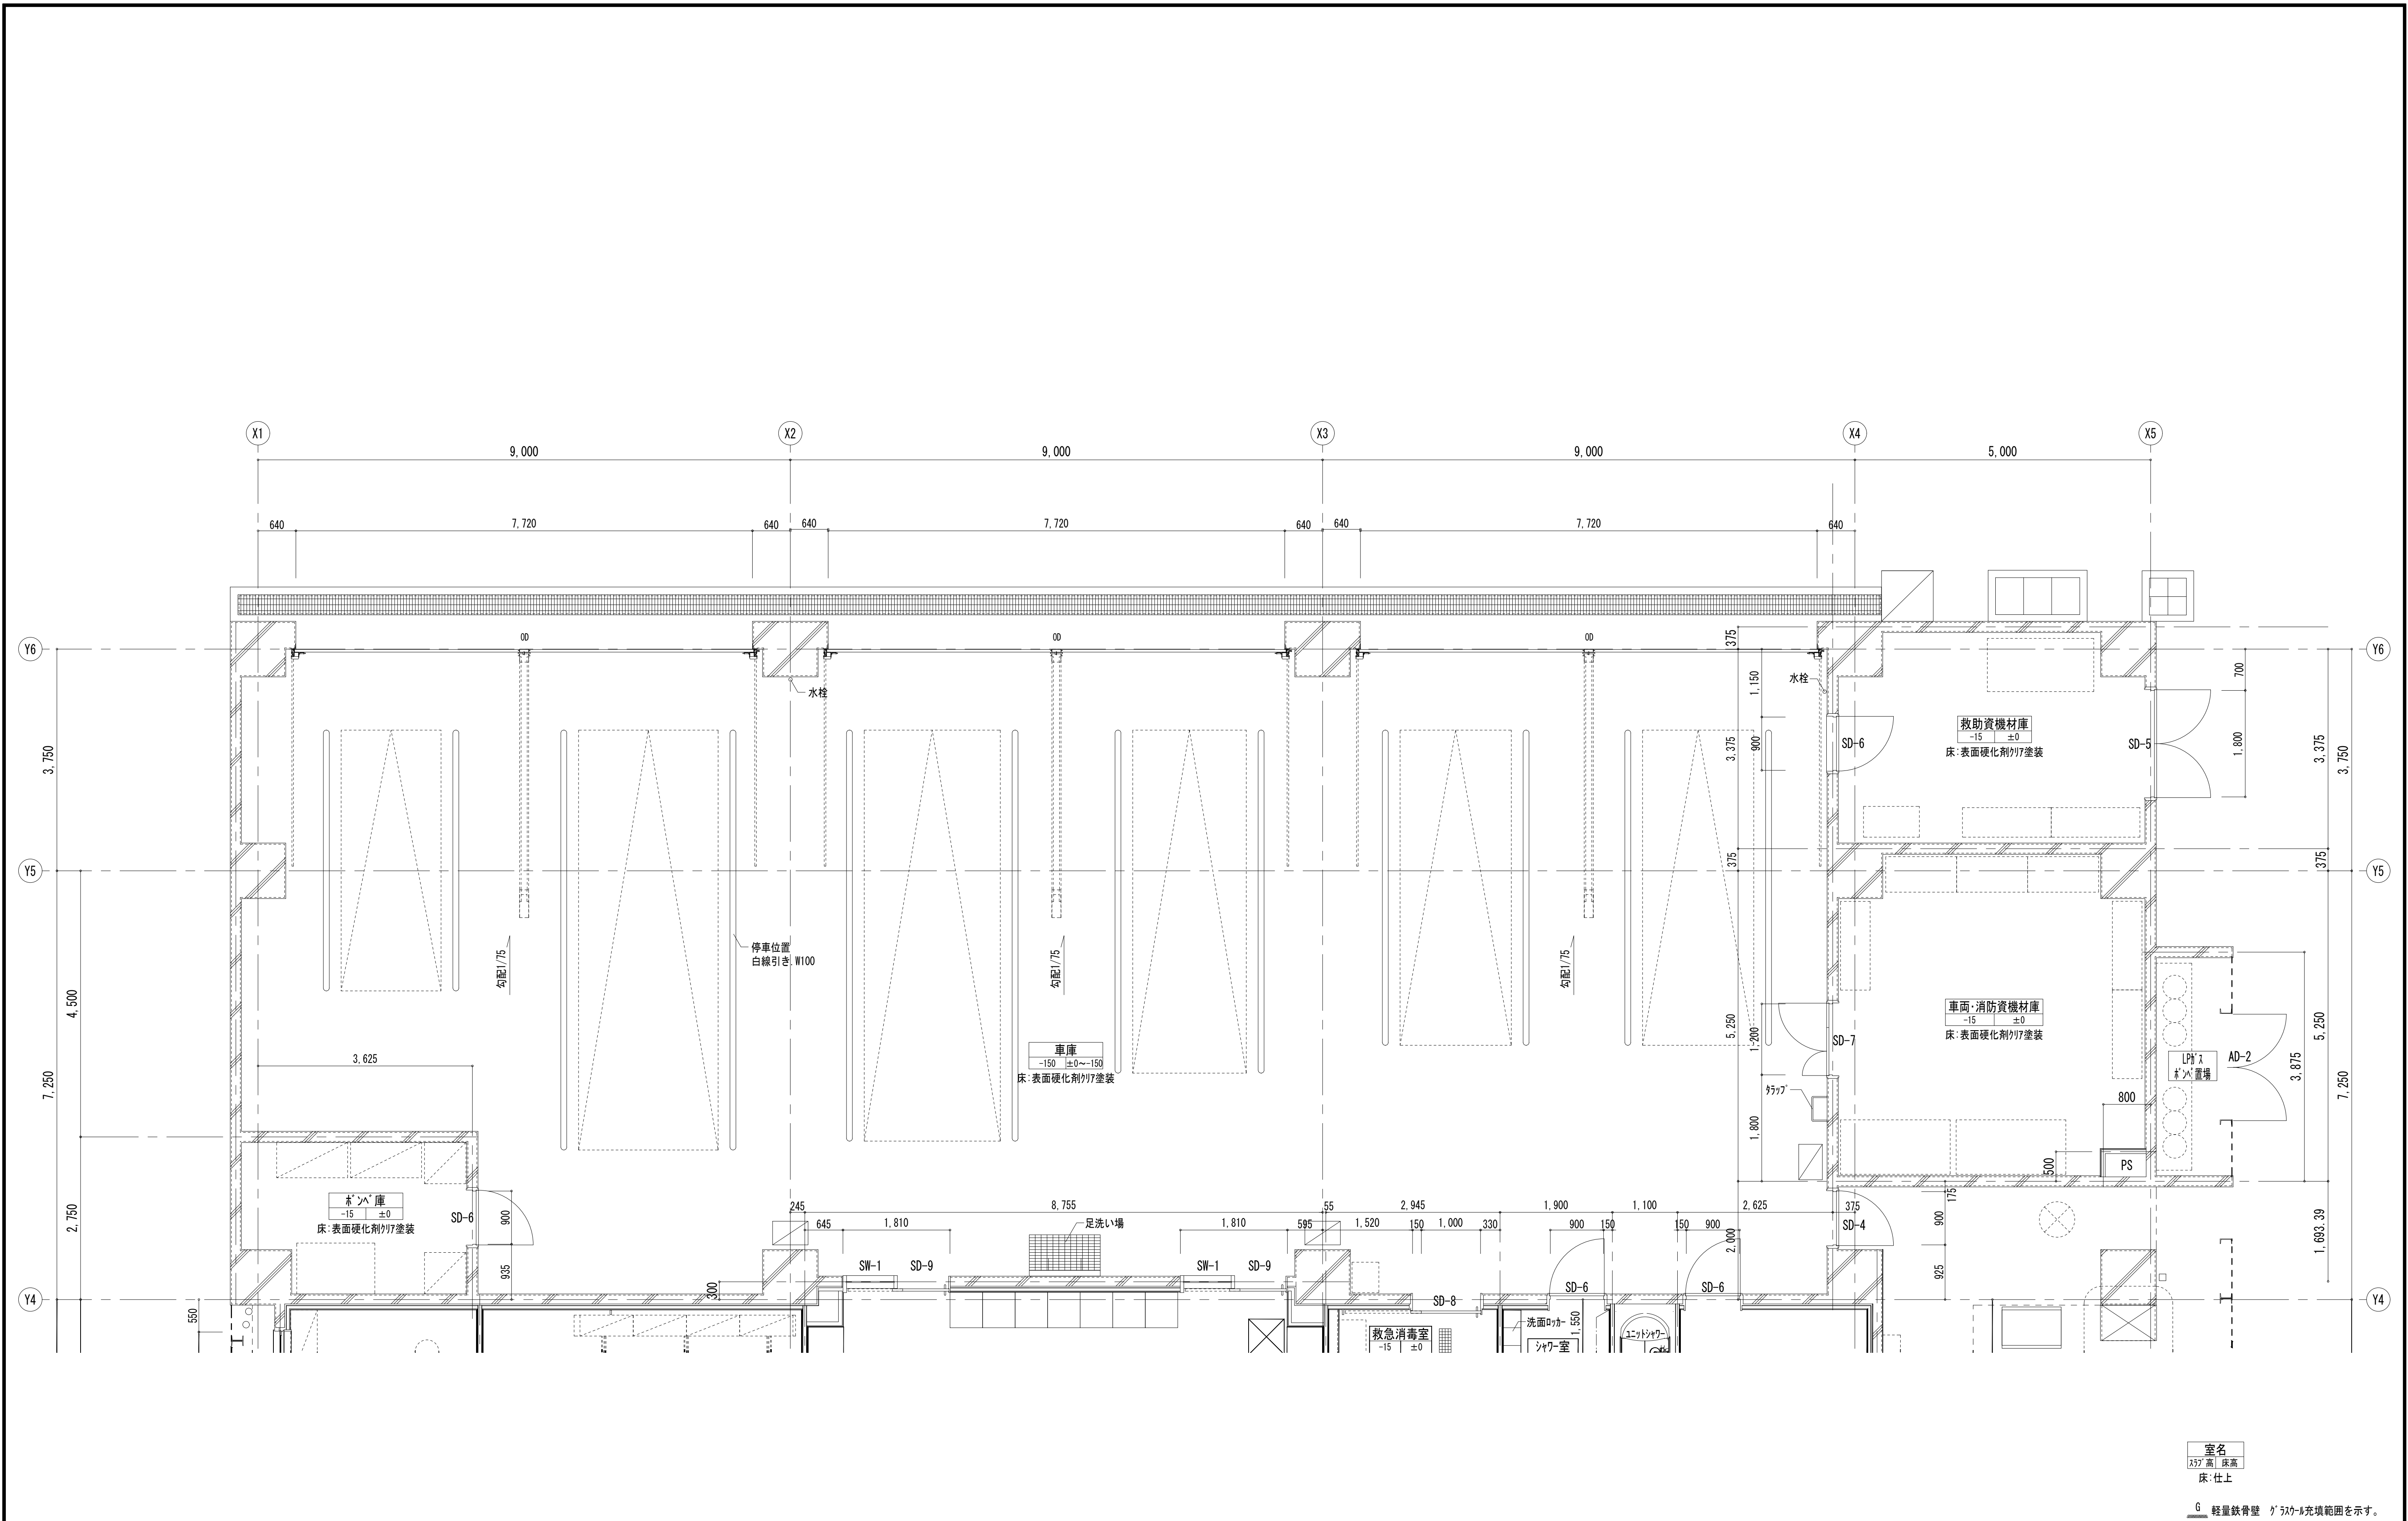

室名
337 表 床基
床 仕上
G 軽量鉄骨壁 グラス充填範囲を示す。


楠山・枝川特定業務共同企業体		意匠設計	構造設計		設備設計	DATE		TITLE	
一級建築士事務所 東京都知事登録第4539号 株式会社 楠山設計 東京都千代田区神田小川町3-20	一級建築士事務所 茨城県知事登録第A1521号 有限会社 枝川建築設計事務所 茨城県土浦市並木4-1-36		一級建築士登録第 301497 号 高橋 徹	一級建築士登録第 271669 号 飯屋 園 耕一				(新) 荒川沖消防署新築建築主体工事	
								SUBTITLE	DWG NO.
								1階 平面詳細図(2)	A1 : S=1/50 A3 : A1×1/2 A - 013

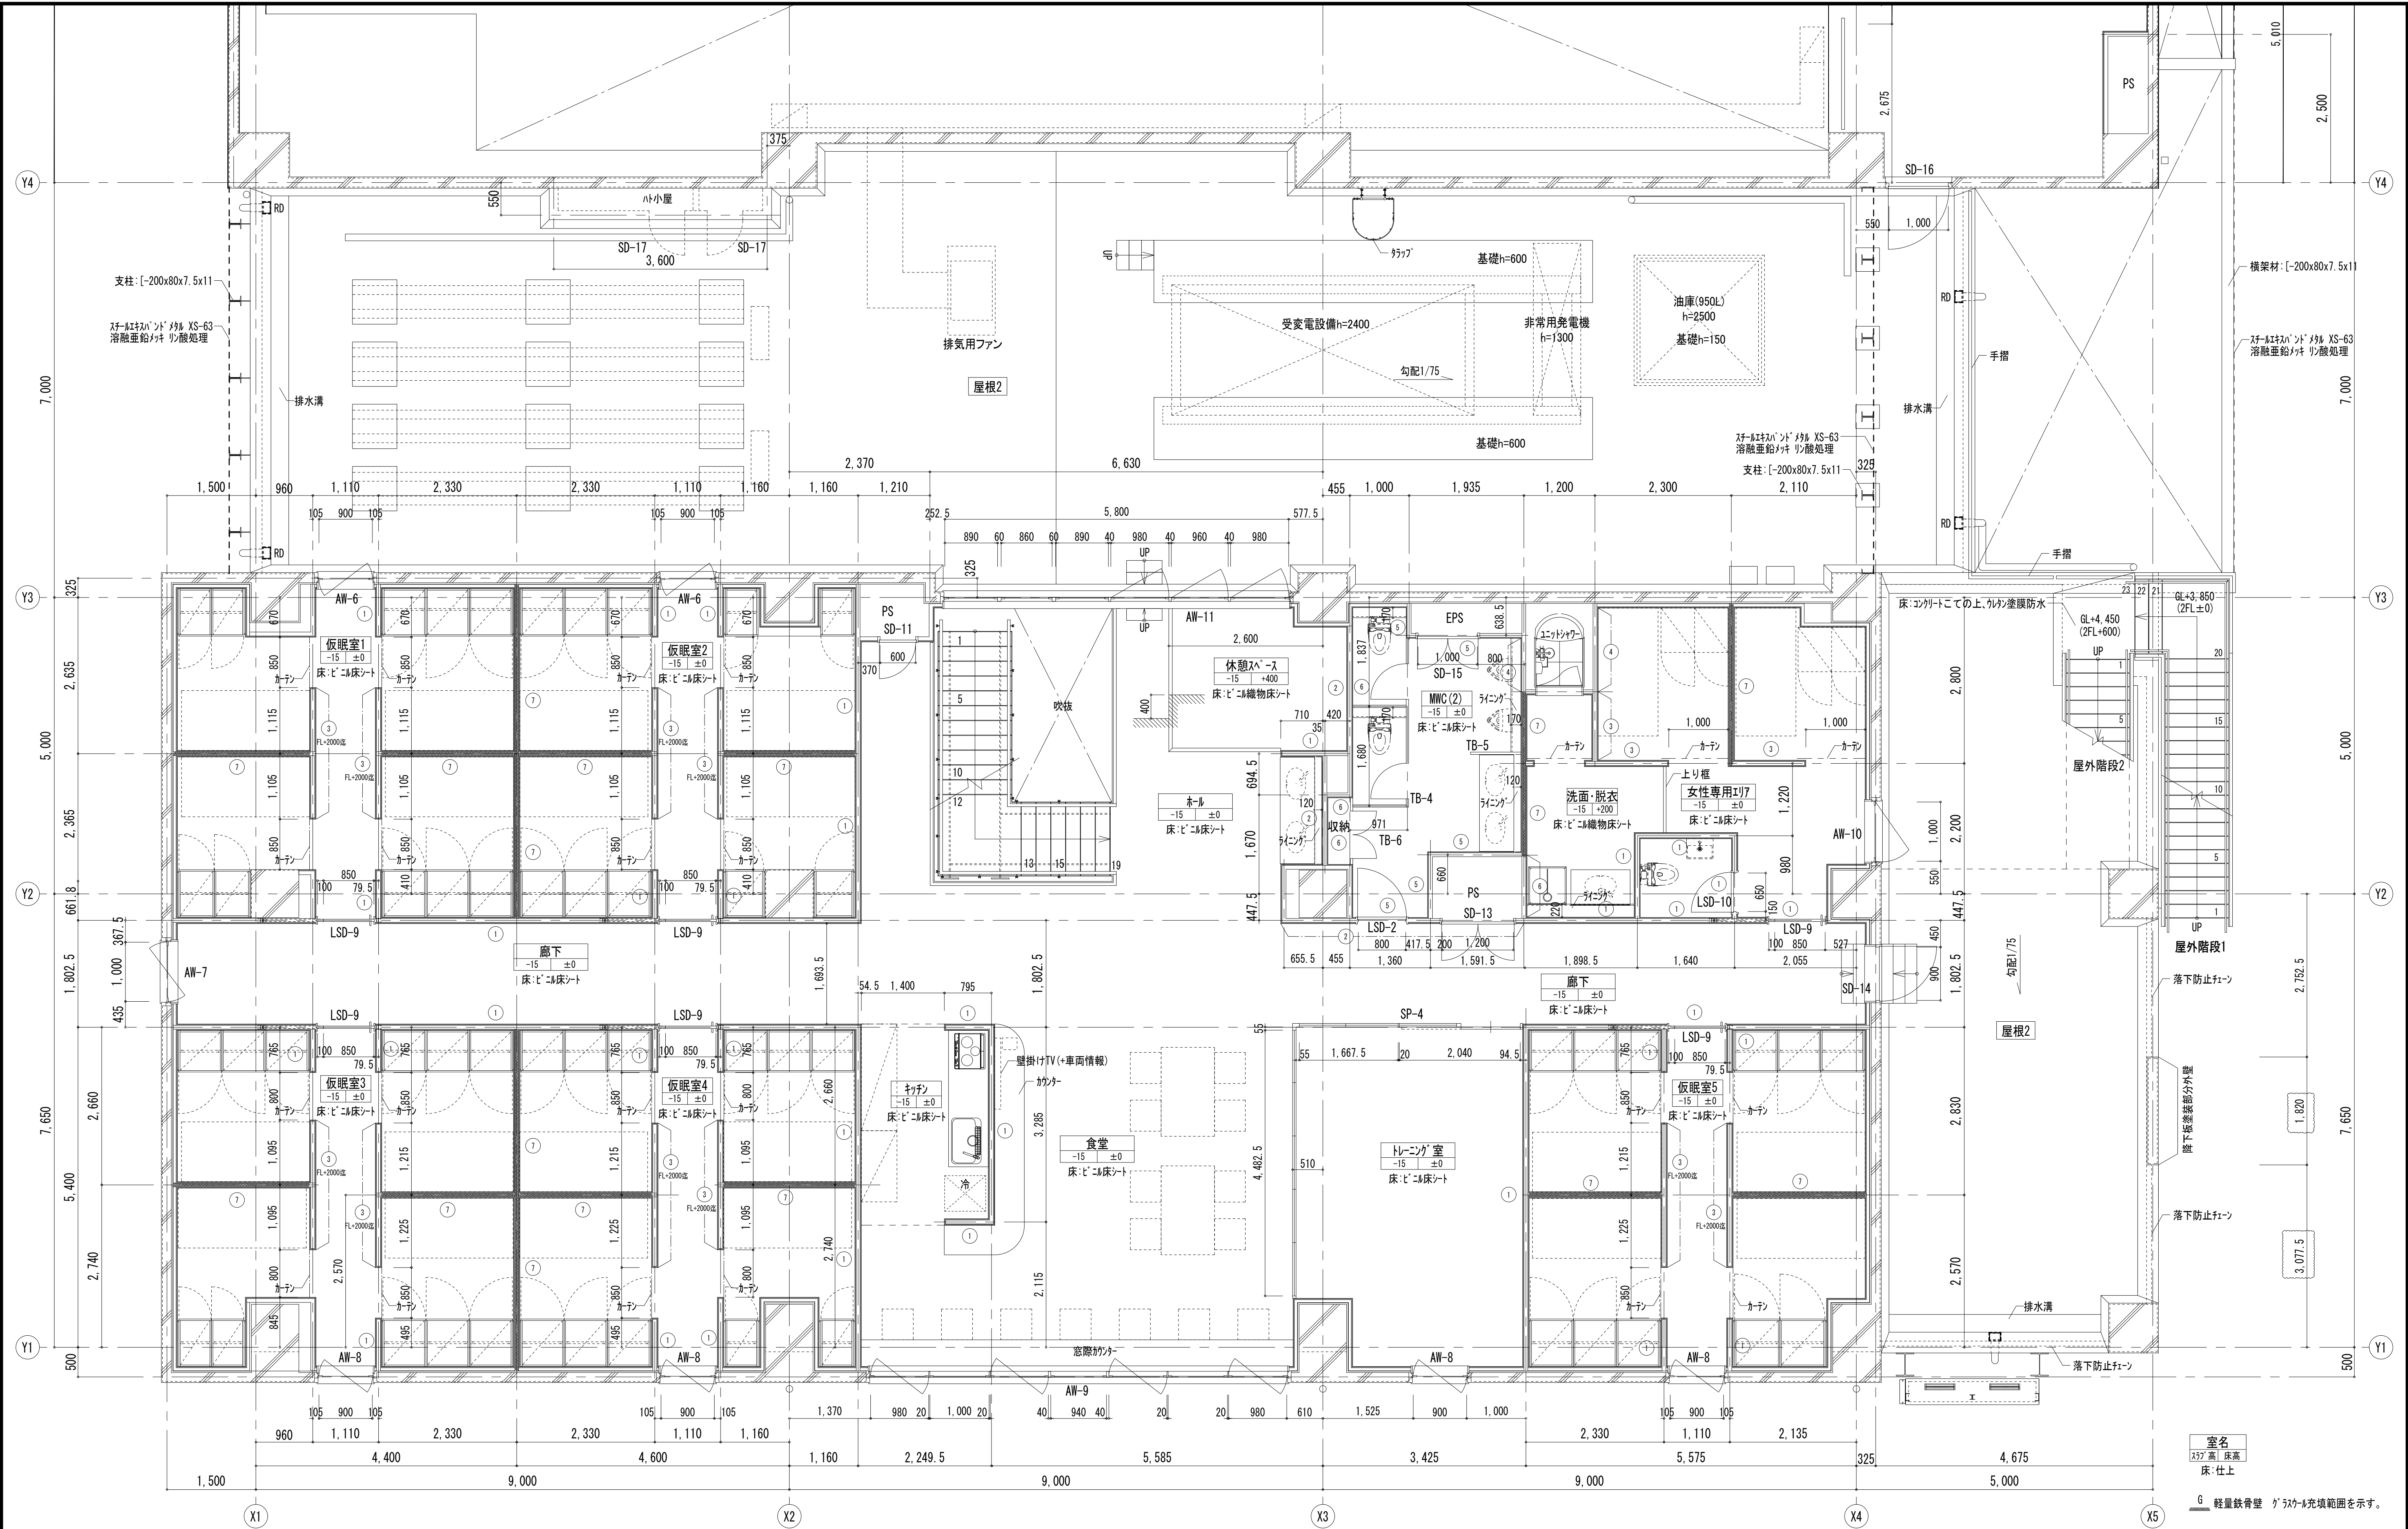

楠山・枝川特定業務共同企業体		意匠設計	構造設計	設備設計	DATE	TITLE		
一級建築士事務所 東京都知事登録第4539号 株式会社 楠山設計 東京都千代田区神田小川町3-2-0	一級建築士事務所 茨城県知事登録第A1521号 有限会社 枝川建築設計事務所 茨城県土浦市並木4-1-3-6					(新) 荒川沖消防署新築建築主体工事		
		一級建築士登録第 301497 号 高橋 徹	一級建築士登録第 271669 号 飯屋園 耕一	一級建築士登録第 301497 号 高橋 徹		SUBTITLE	SCALE	DWG NO.
						2階 平面詳細図 (1)	A1 : S=1/50 A3 : A1×1/2	A - 014

室名
337 倉庫 床高
床仕上

G 軽量鉄骨壁 グラスル充填範囲を示す。

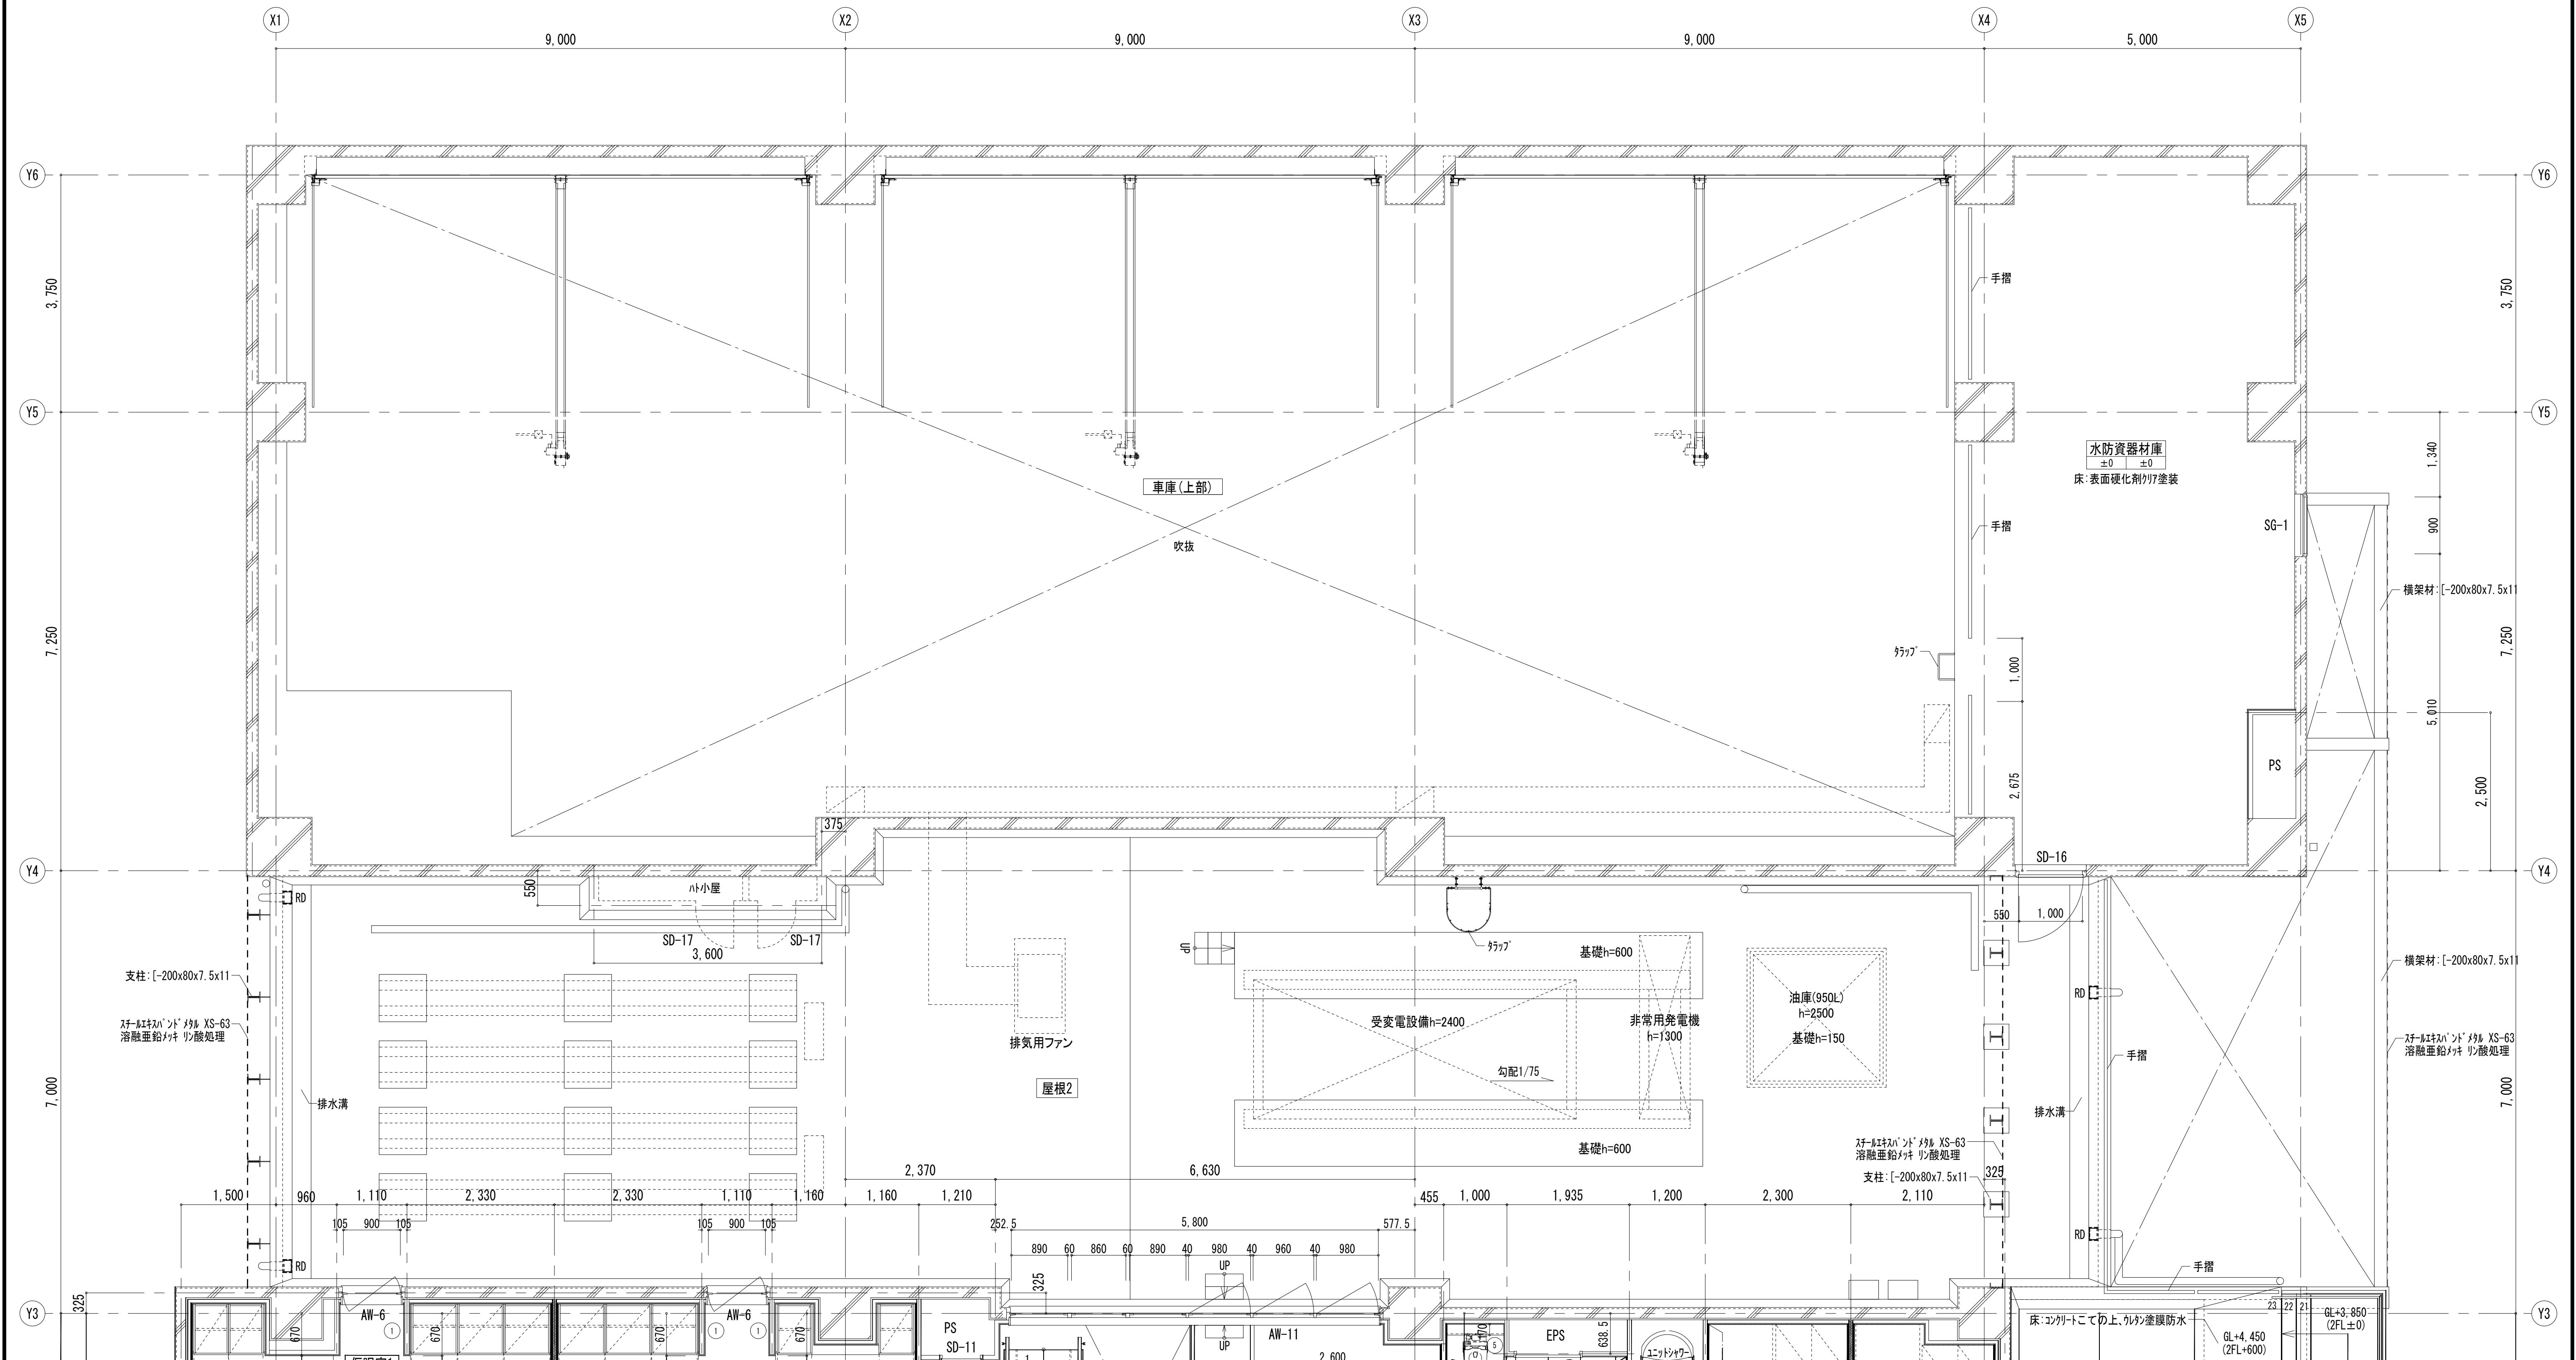

楠山・枝川特定業務共同企業体

一級建築士事務所 東京都知事登録第4539号
株式会社 楠山設計
東京都千代田区神田小川町3-20

一級建築士事務所 茨城県知事登録第A1521号
有限会社 枝川建築設計事務所
茨城県土浦市並木4-1-36

意匠
設計

一級建築士登録第 301497 号
高橋 徹

構造
設計

一級建築士登録第 271669 号
飯屋園 耕一

設備
設計

一級建築士登録第 301497 号
高橋 徹

DATE

TITLE

(新) 荒川沖消防署新築建築主体工事

SUBTITLE

2階 平面詳細図(2)



SCALE

A1 : S=1/50
A3 : A1×1/2


DWG NO.

A - 015



事務室	
床	t6.5ｸﾞﾗｽﾍﾞｯﾄ
巾木	ﾋﾞｰﾐ巾木 H=60
壁	EP-G t12.5GB-R+t9.5GB-R-H
天井	t15木ﾓﾂﾄﾞﾎﾞｰﾄﾞ 特注色

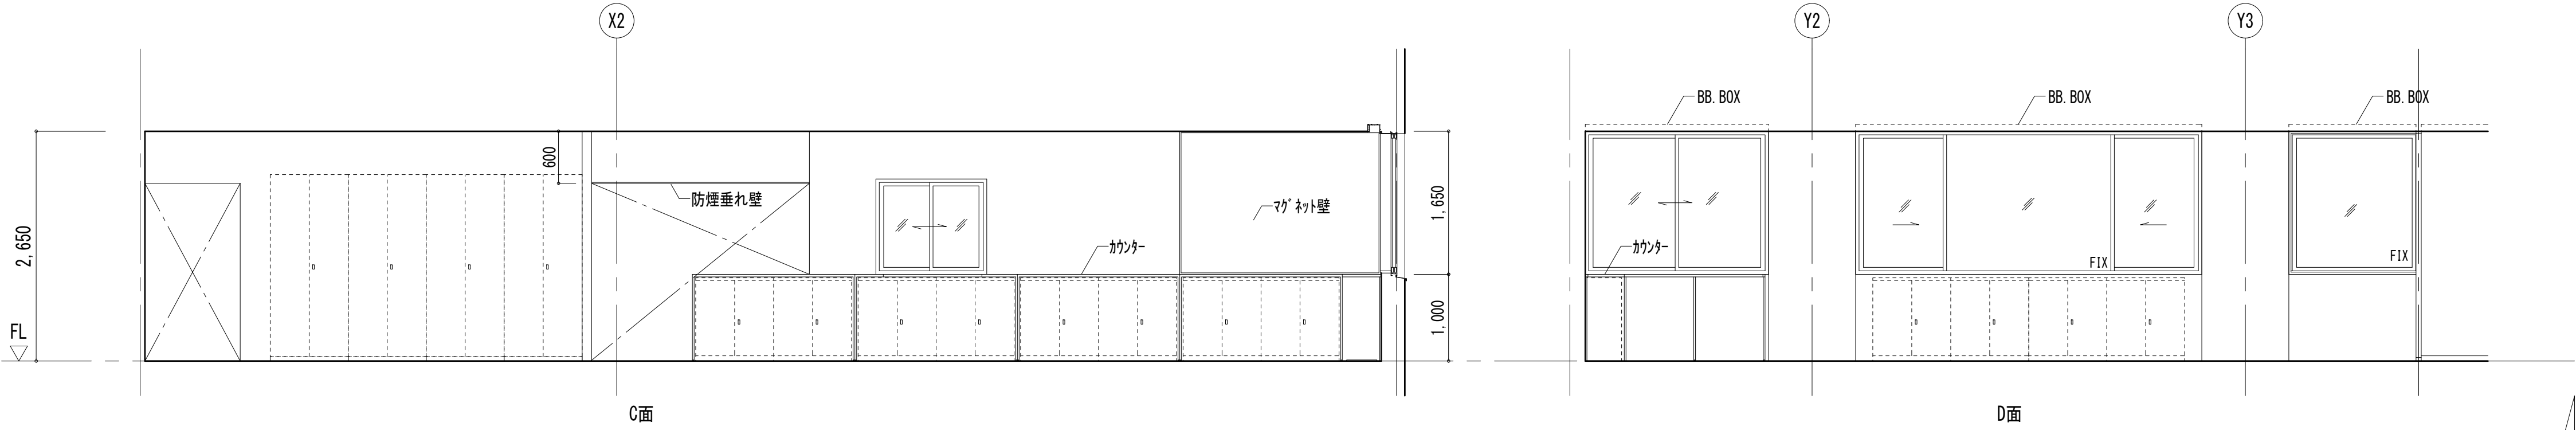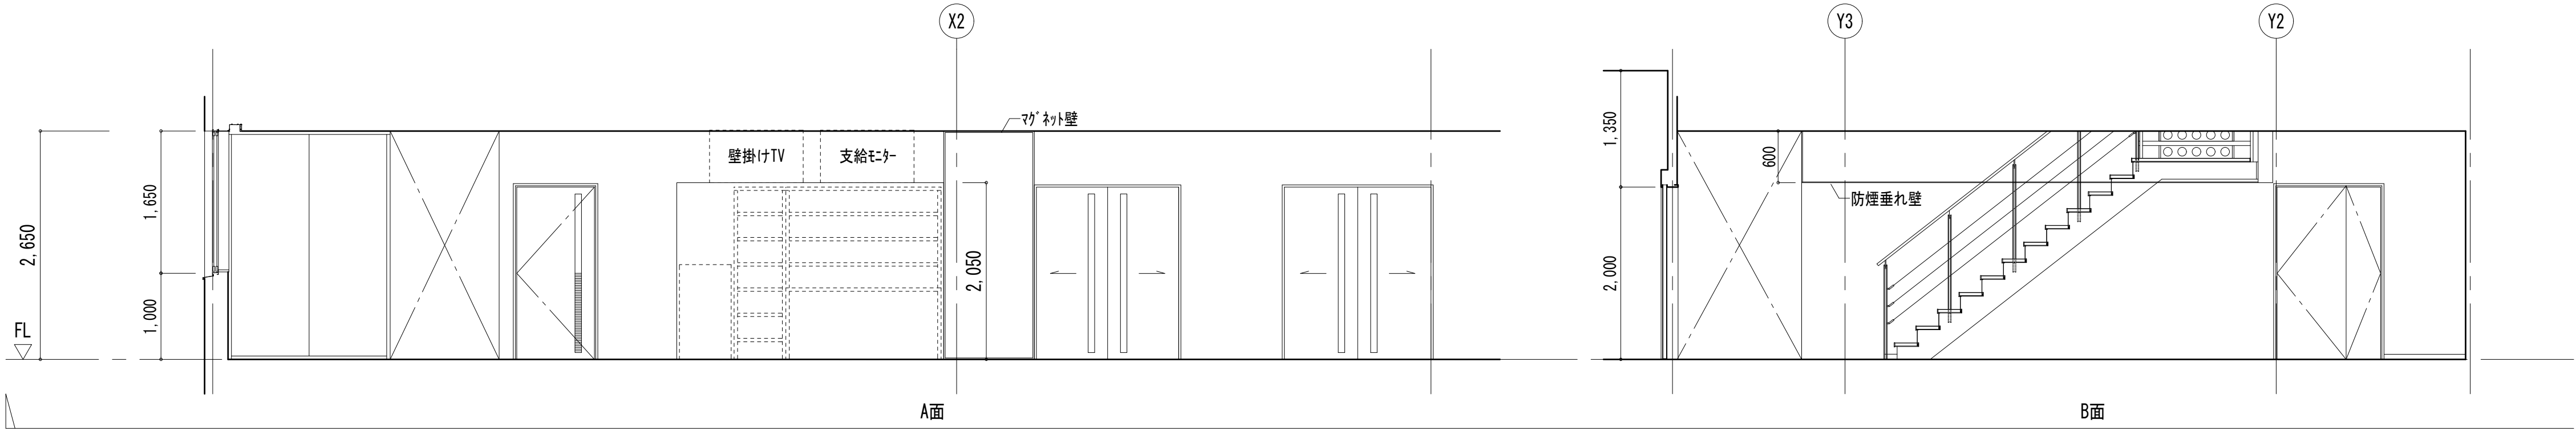

署長室	
床	t6.5ｸﾞﾗｽﾍﾞｯﾄ
巾木	ﾋﾞｰﾐ巾木 H=60
壁	EP-G t12.5GB-R+t9.5GB-R-H
天井	t15木ﾓﾂﾄﾞﾎﾞｰﾄﾞ 特注色

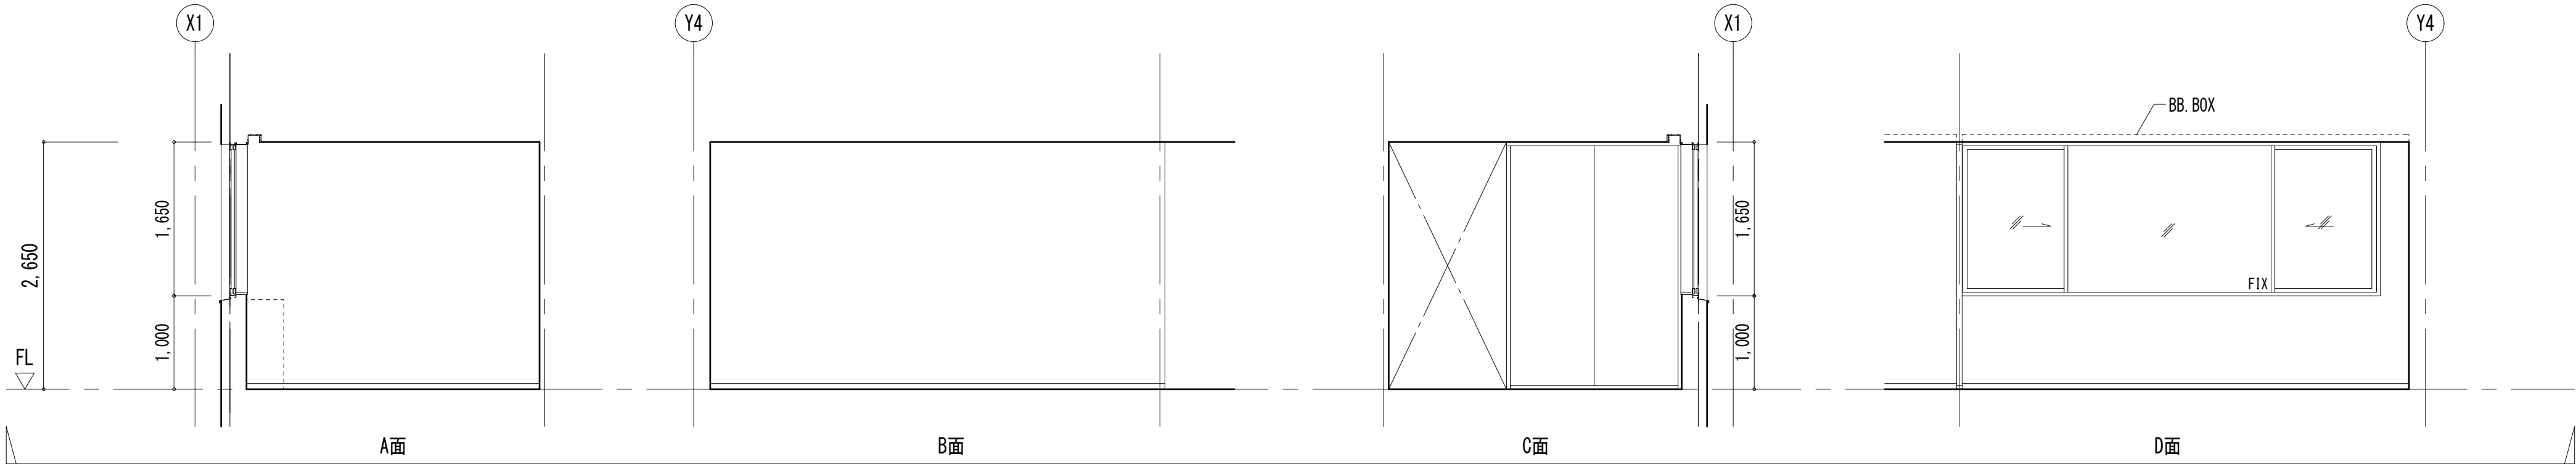


多目的室	
床	t6.5ｸﾞﾗｽﾍﾞｯﾄ
巾木	ﾋﾞｰﾐ巾木 H=60
壁	EP-G t12.5GB-R+t9.5GB-R-H
天井	t9岩綿吸音板 t12.5GB-R

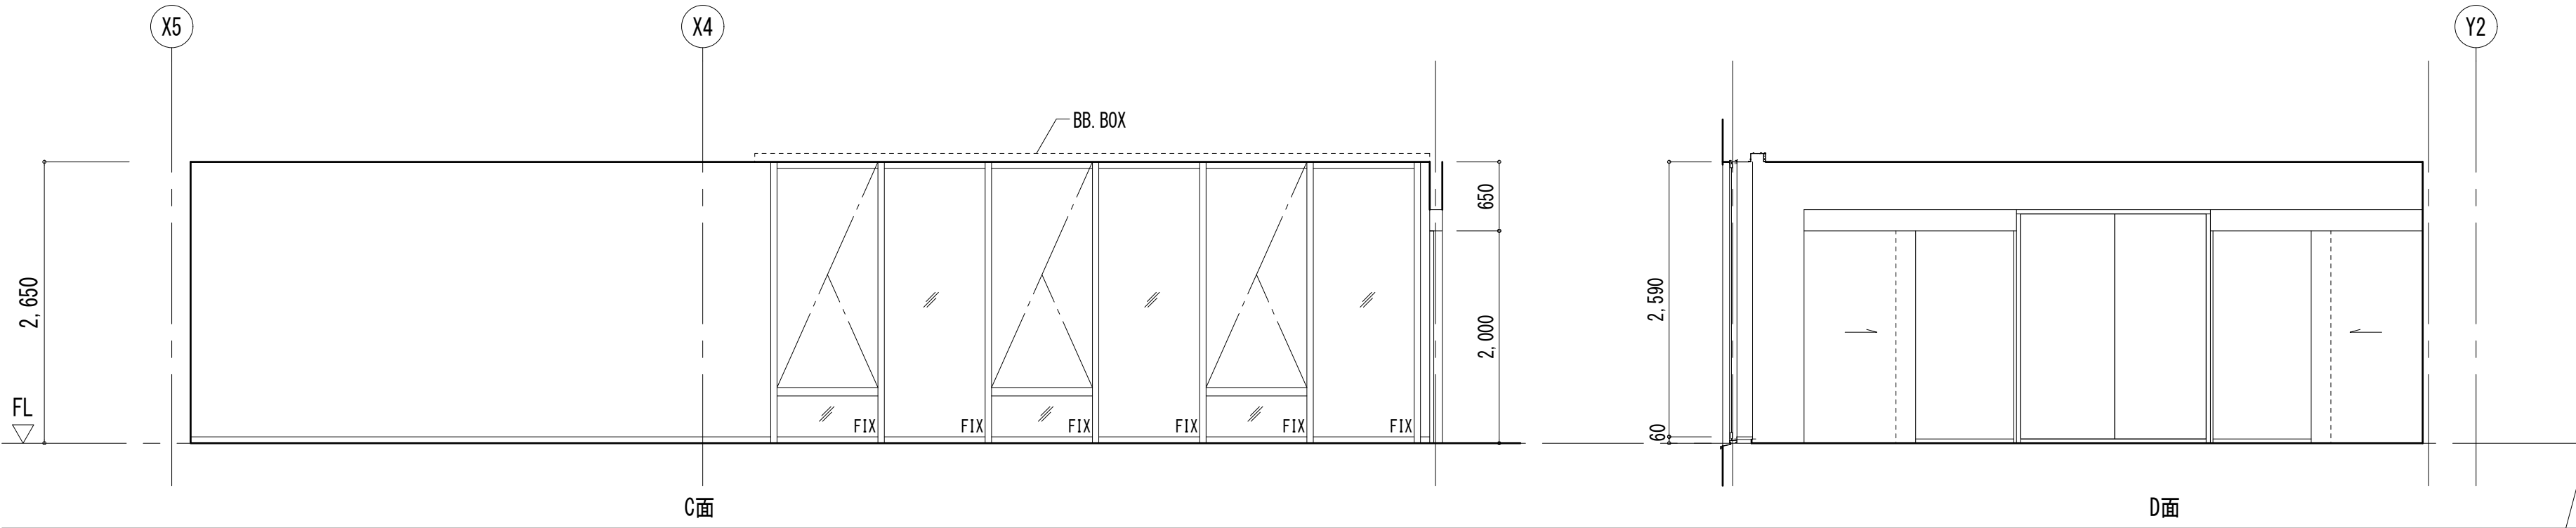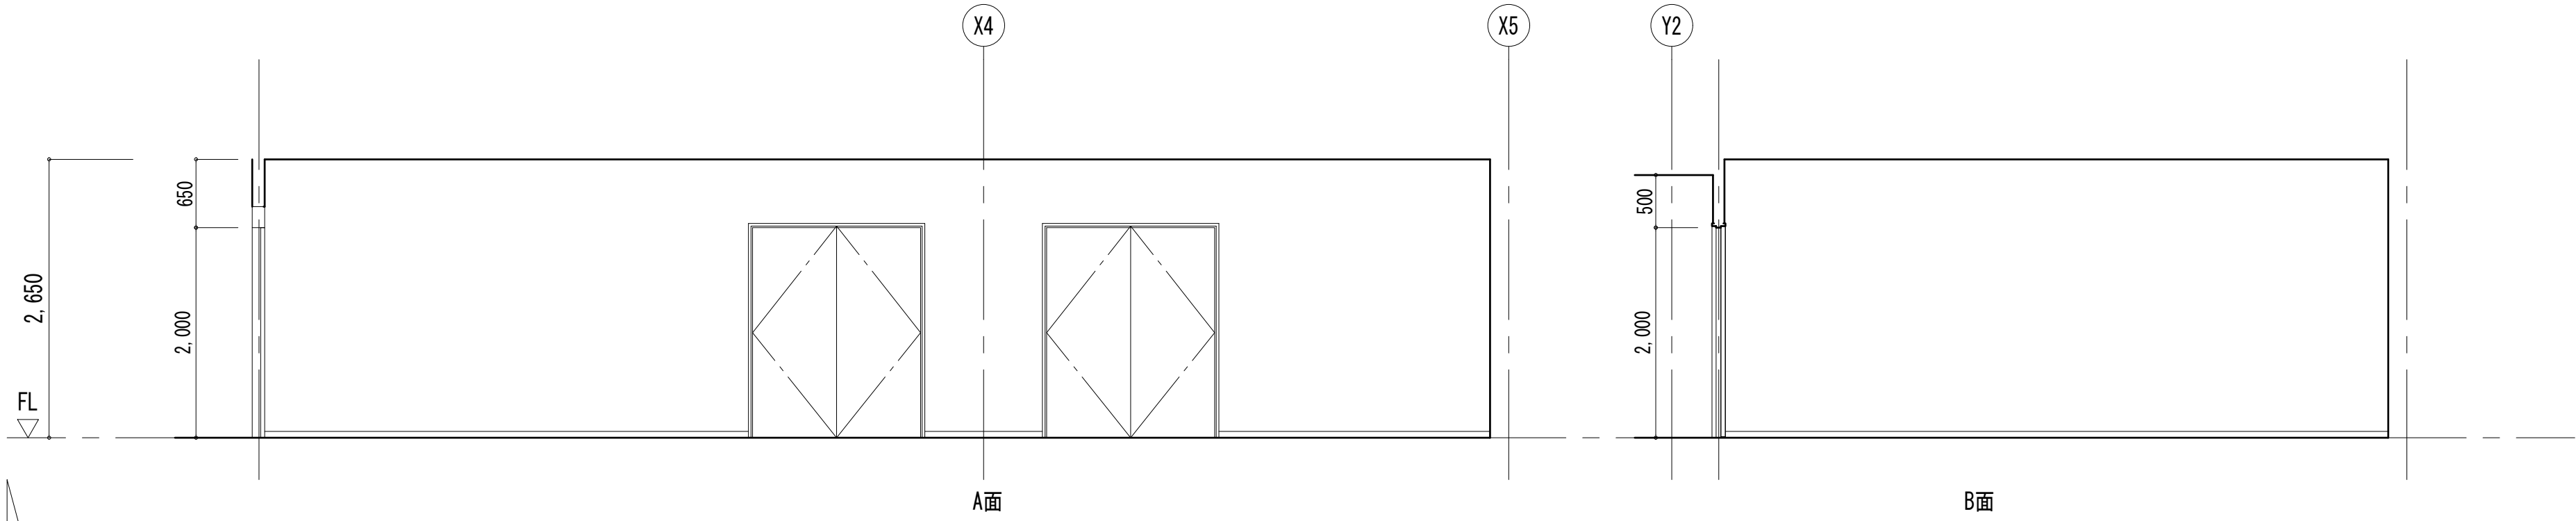


楠山・枝川特定業務共同企業体		意匠設計	構造設計	設備設計	DATE	TITLE (新) 荒川沖消防署新築建築主体工事
一級建築士事務所 東京都知事登録第4539号 株式会社 楠山設計 東京都千代田区神田小川町3-20	一級建築士事務所 茨城県知事登録第A1521号 有限会社 枝川建築設計事務所 茨城県土浦市並木4-1-36					
		一級建築士登録第 301497 号 高橋 徹	一級建築士登録第 271669 号 飯屋 園 耕一	一級建築士登録第 301497 号 高橋 徹		SUBTITLE 1階 展開図(1)
						SCALE A1 : S=1/50 A3 : A1×1/2
						DWG NO. A - 016


防火衣着室	
床	表面硬化剤/7塗装
巾木	ビニル巾木 H=60
壁	EP-G t12.5GB-R+t9.5GB-R-H t15木毛ボード 特注色(自立壁)
天井	t15木毛ボード 特注色(打込)

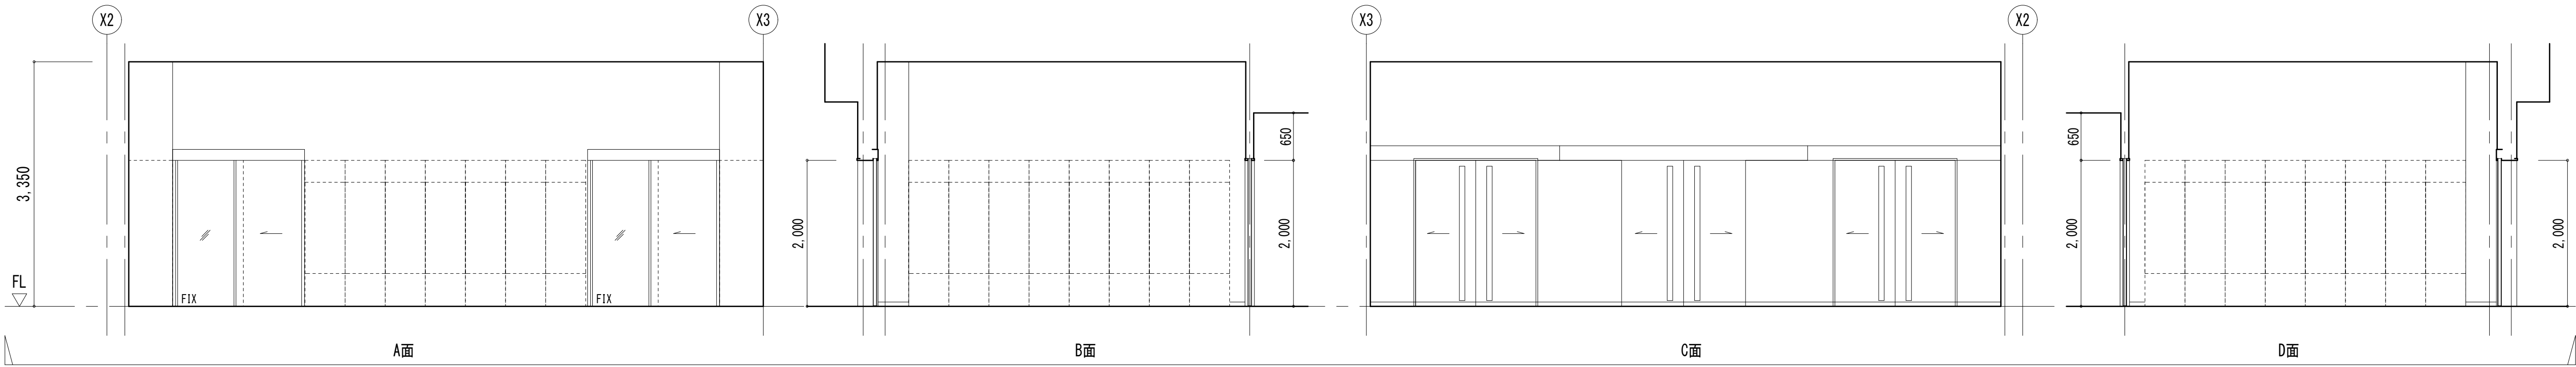


文書庫・事務物品庫	
床	t2.5ビニル床シート
巾木	ビニル巾木 H=60
壁	EP-G t12.5GB-R+t9.5GB-R-H
天井	t9.5GB-D

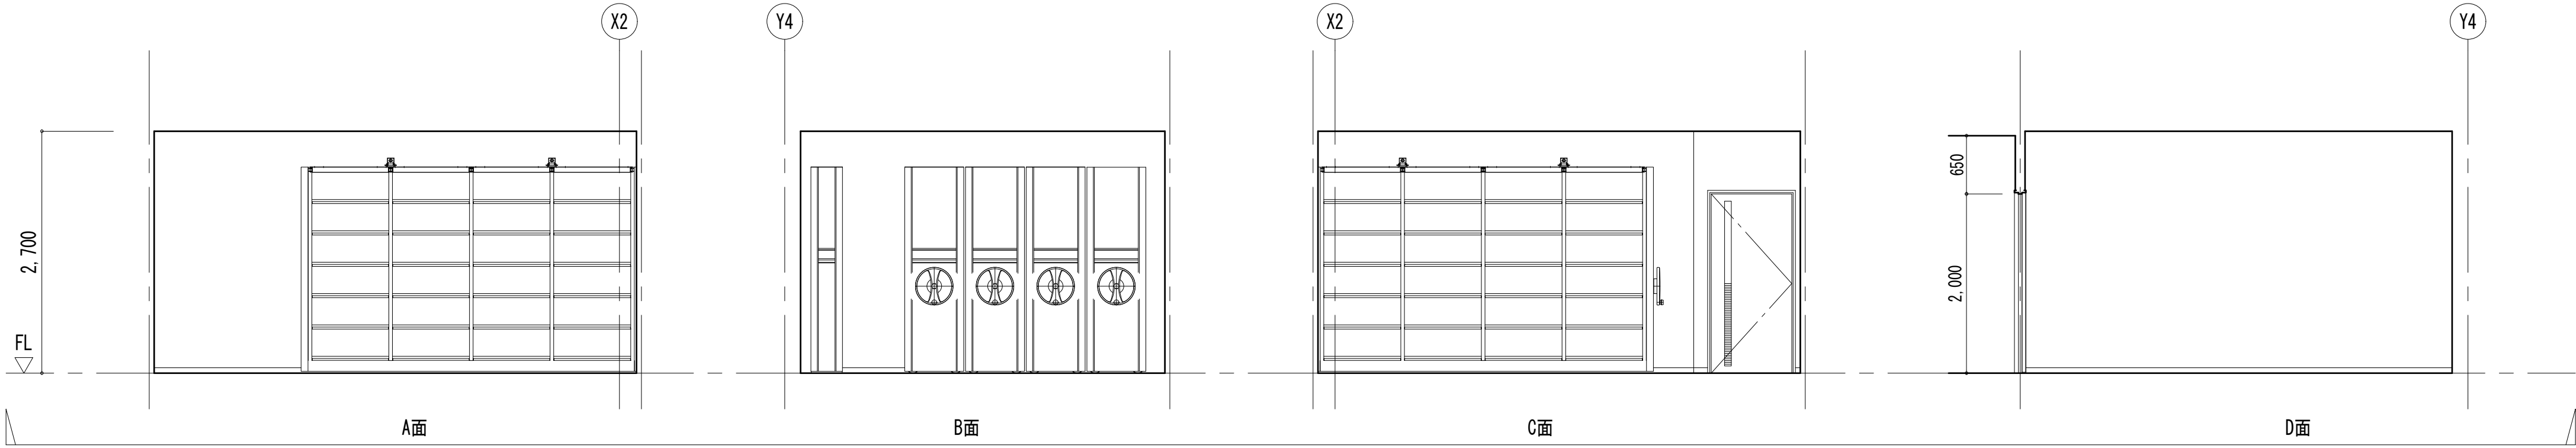


救急消毒室	
床	ウレタン樹脂塗床材(ノンスリップ)
巾木	床材塗上 H=100
壁	t3抗菌/マシン不燃化粧板 t12.5GB-R
天井	NAD t9.5GB-R-H

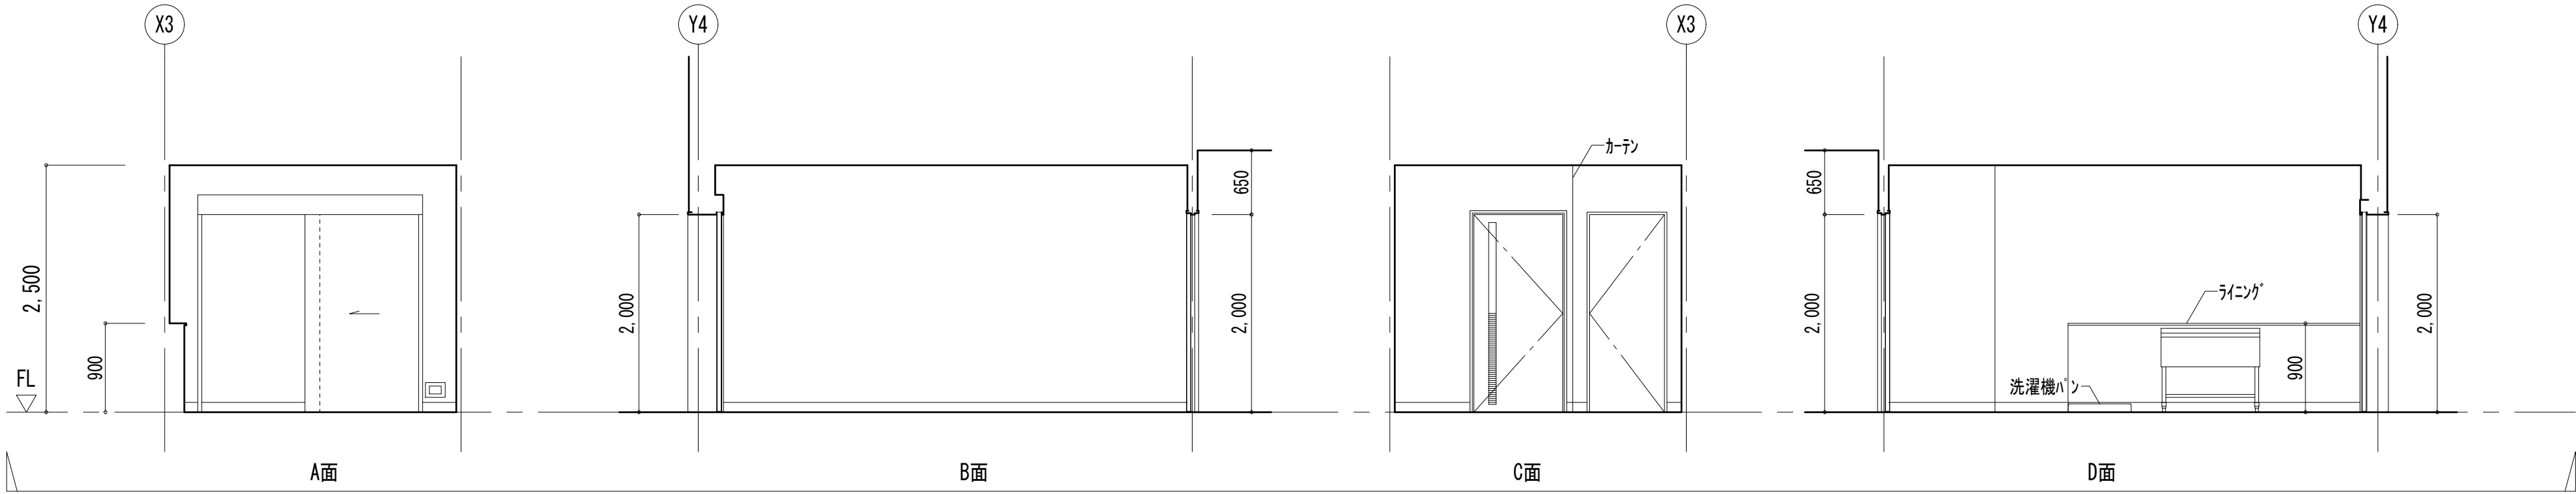

シャワー室	
床	t2.5ビニル床シート 脱衣: t5織物床シート
巾木	ビニル巾木 H=60
壁	NAD t12.5GB-R+t9.5GB-R-H
天井	NAD t9.5GB-R-H

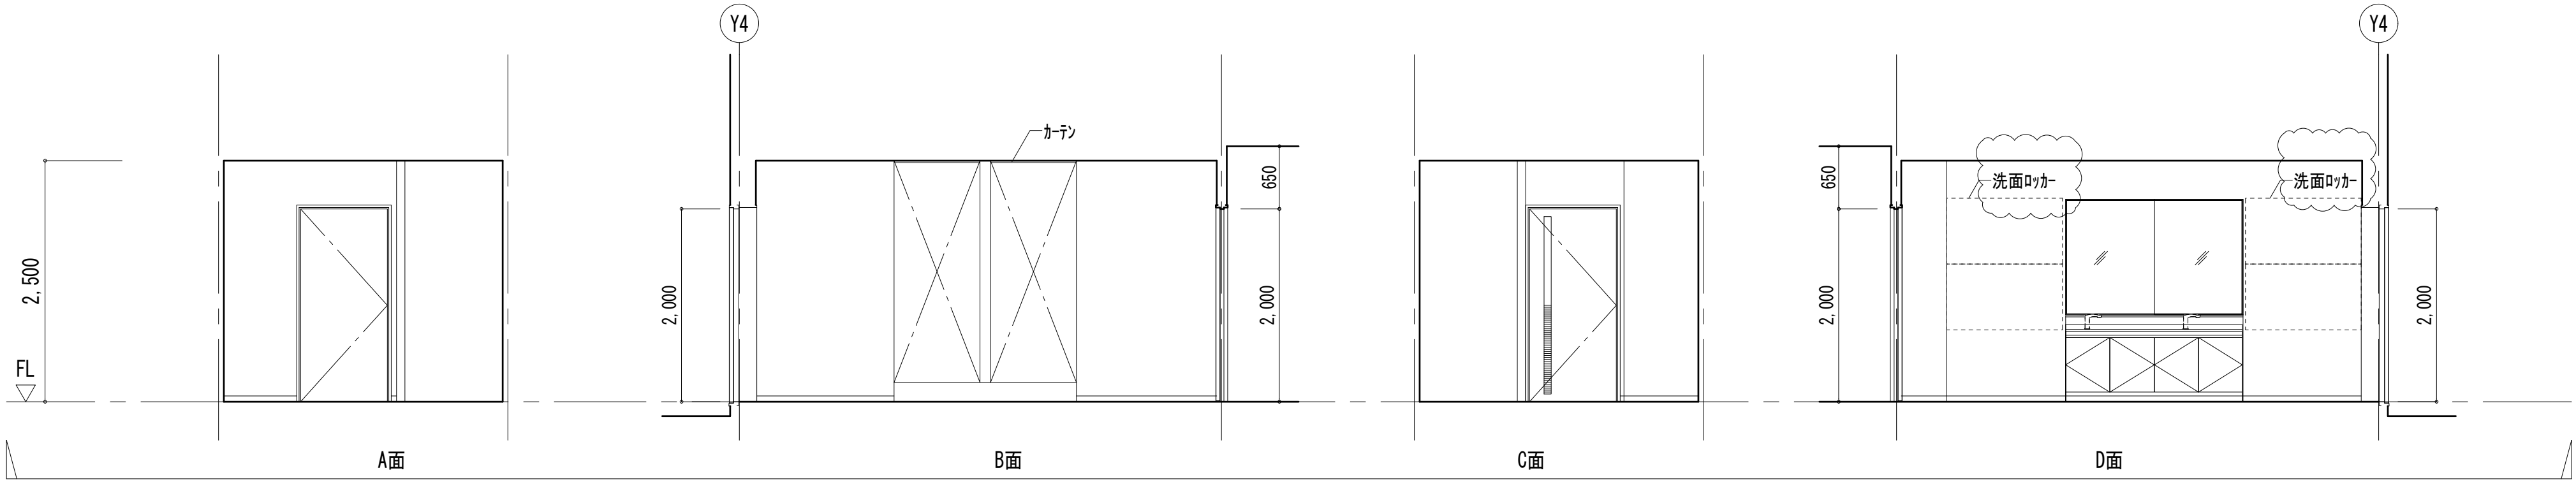


洗濯乾燥室	
床	ウレタン樹脂塗床材(ノンスリップ)
巾木	床材塗上 H=100
壁	t3抗菌/マシン不燃化粧板 t12.5GB-R
天井	NAD t6AB


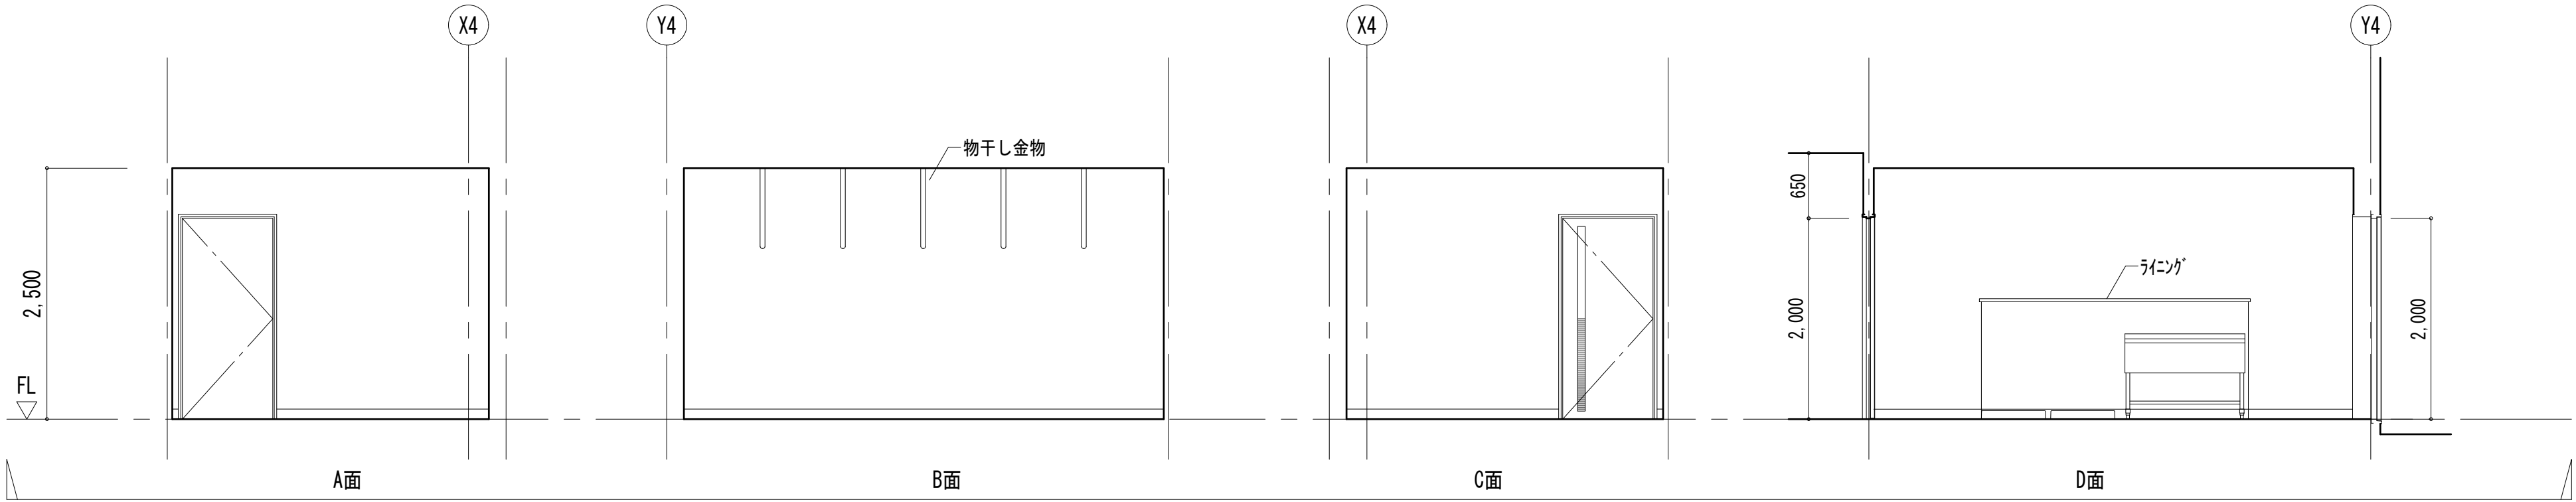


楠山・枝川特定業務共同企業体		意匠設計	構造設計	設備設計	DATE		TITLE	
一級建築士事務所 東京都知事登録第4539号 株式会社 楠山設計 東京都千代田区神田小川町3-20					一級建築士事務所 茨城県知事登録第A1521号 有限会社 枝川建築設計事務所 茨城県土浦市並木4-1-36		(新) 荒川沖消防署新築建築主体工事	
					一級建築士登録第 301497 号 高 橋 徹		SUBTITLE	
					一級建築士登録第 301497 号 高 橋 徹	SCALE A1 : S=1/50 A3 : A1×1/2		DWG NO. A - 017
						1階 展開図(2)		


市民相談エリア	
床	t6.5t11カベット
巾木	ビニル巾木 H=60
壁	EP-G t12.5GB-R+t9.5GB-R-H
天井	t9岩綿吸音板 t12.5GB-R

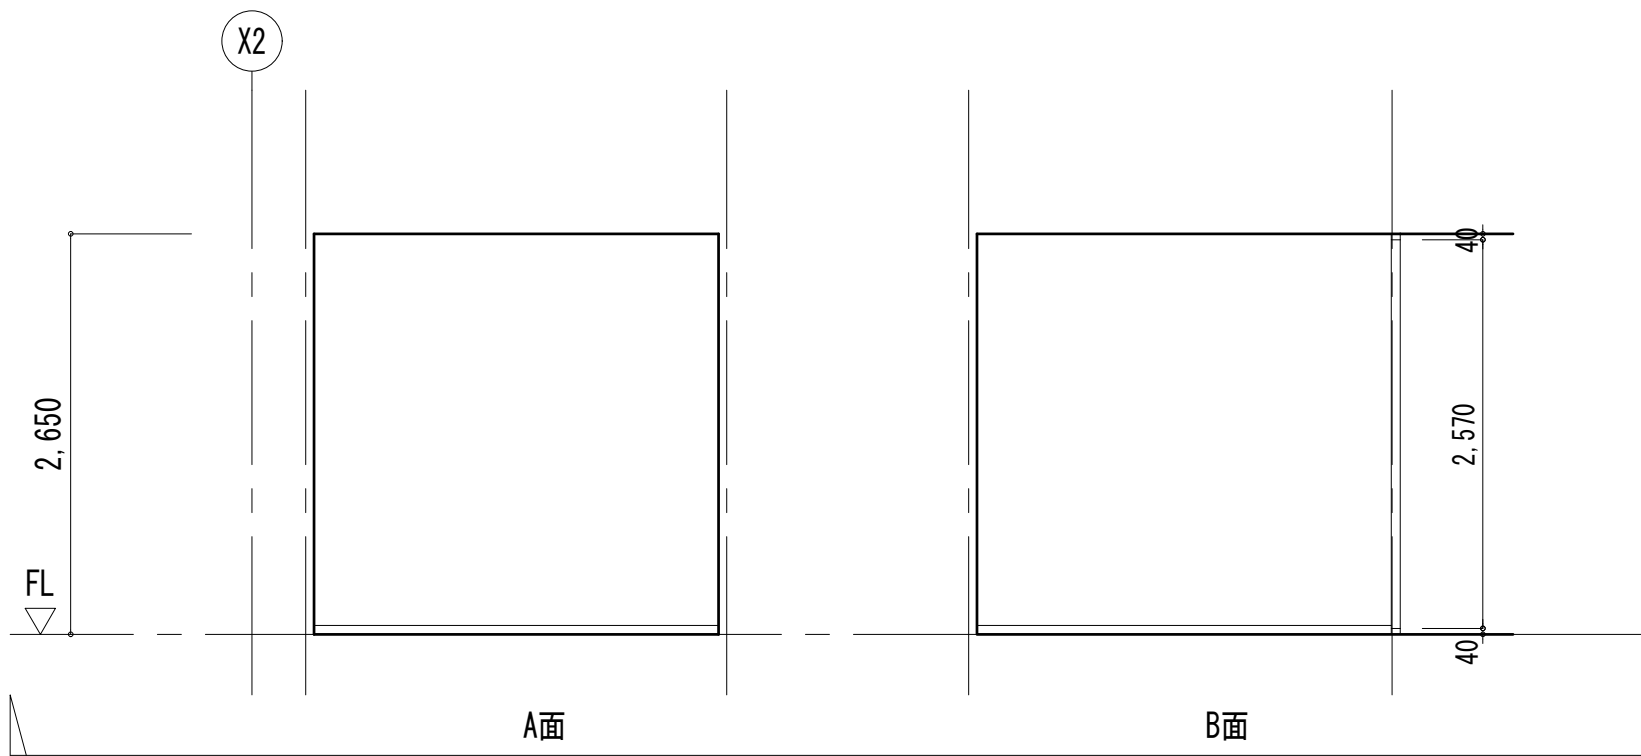



給湯室	
床	t2.5ビニル床シート
巾木	ビニル巾木 H=60
壁	EP-G t12.5GB-R+t9.5GB-R-H
天井	EP t6AB

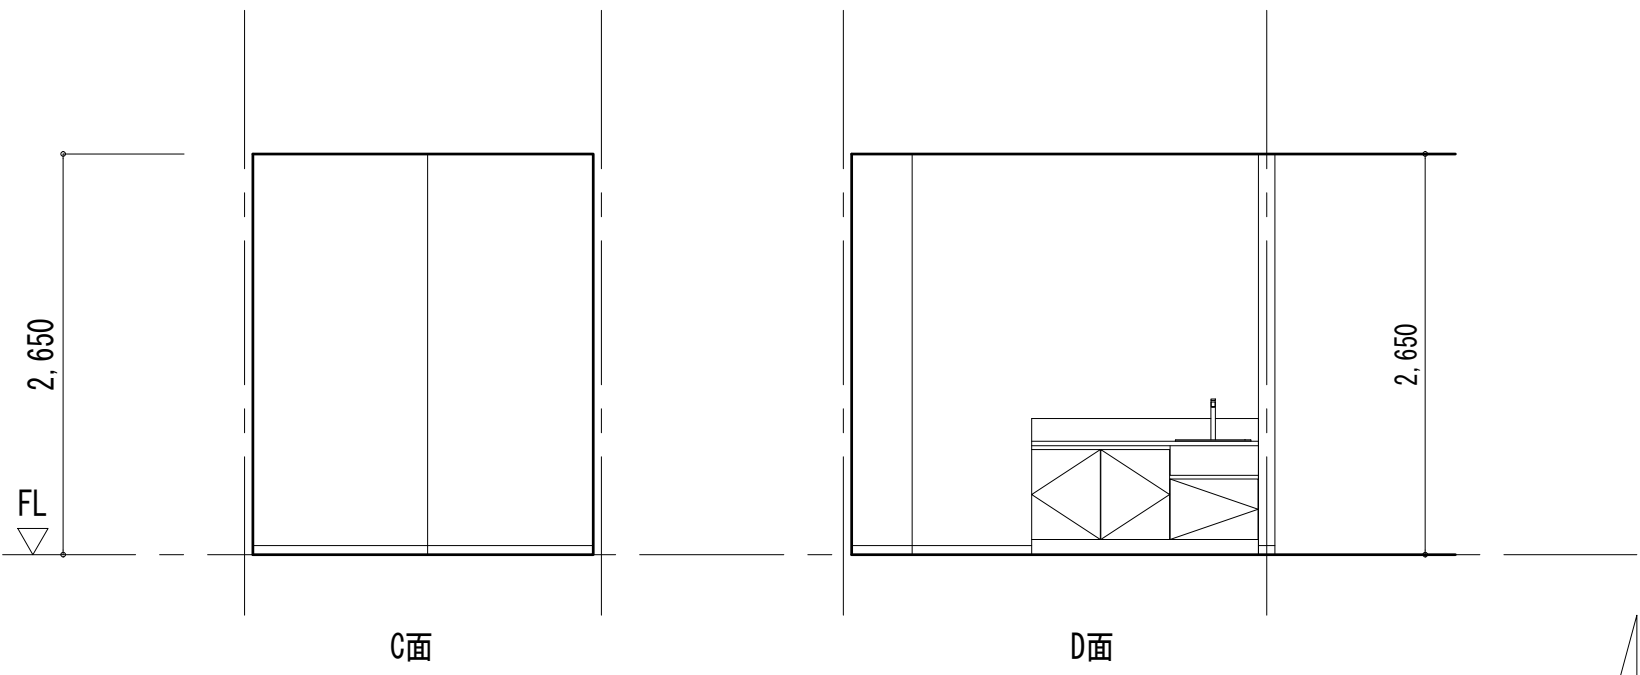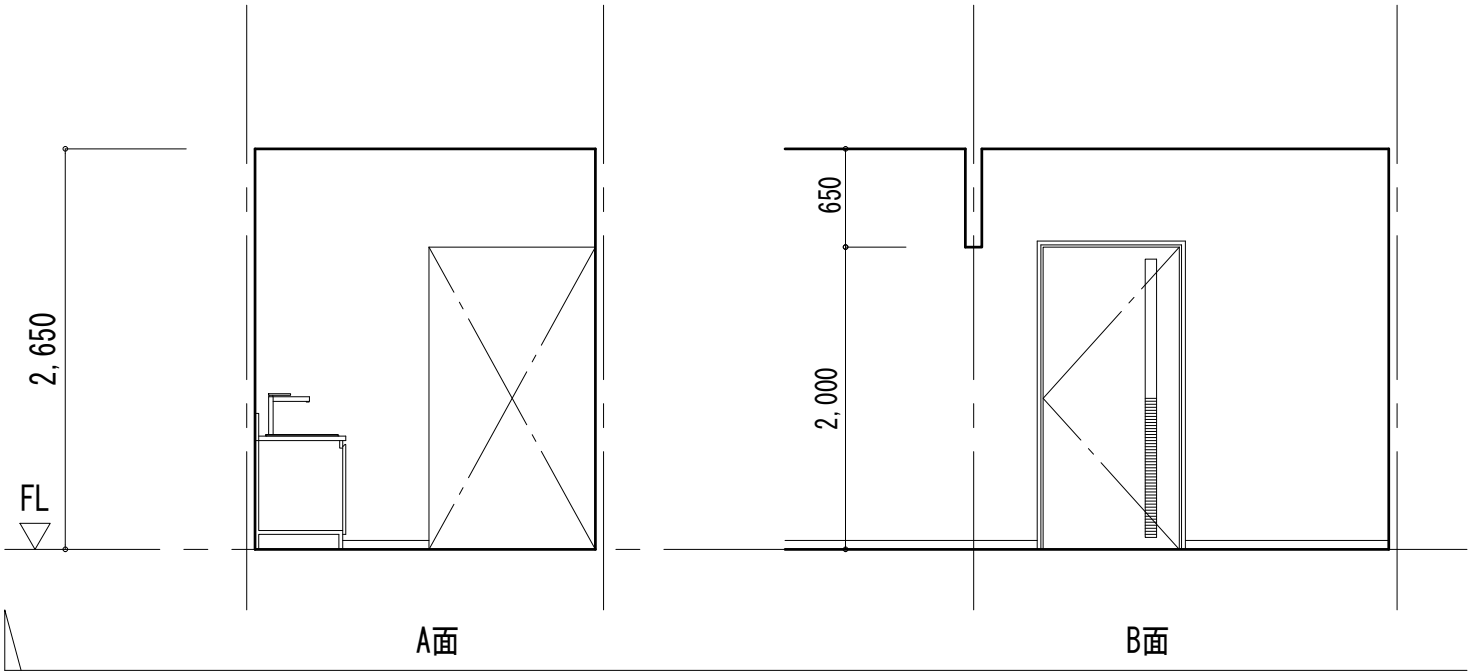



日動更衣室	
床	t2.5ビニル床シート
巾木	ビニル巾木 H=60
壁	EP-G t12.5GB-R+t9.5GB-R-H
天井	t9.5GB-D

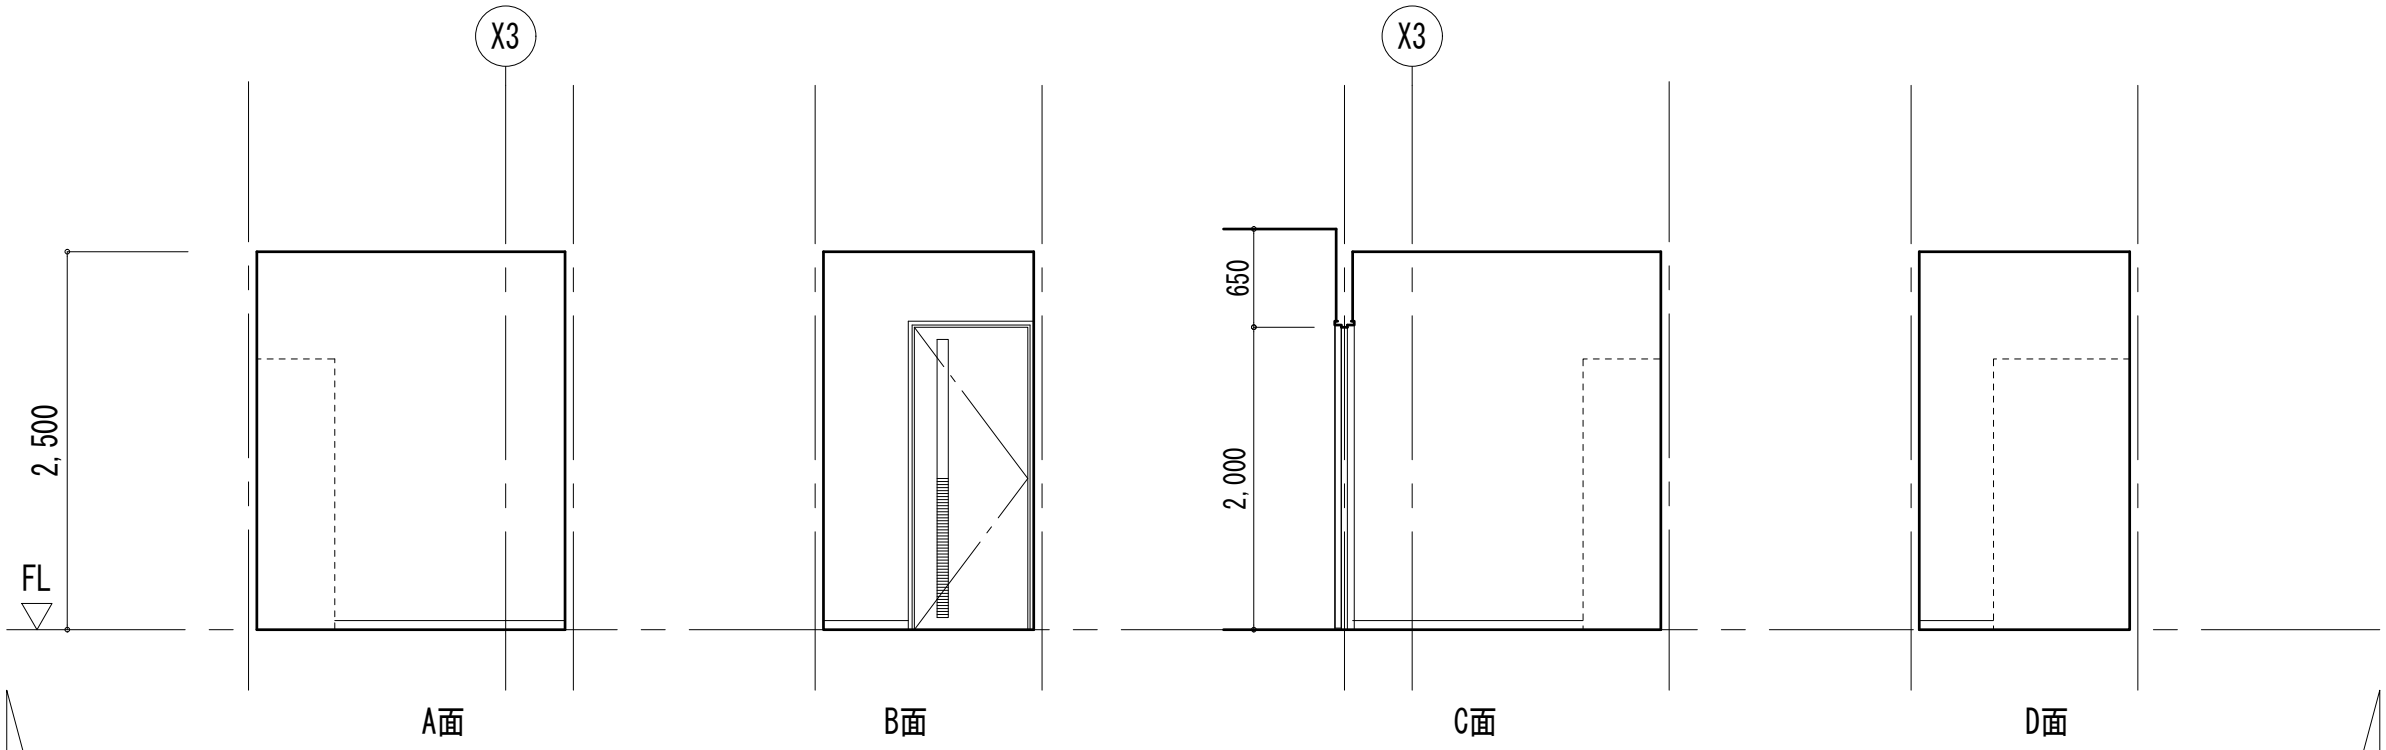


MWC (1)	
床	t2.5ビニル床シート
巾木	SUS巾木 H=60
壁	t3抗菌メシ不燃化粧板 t12.5GB-R
天井	EP t9.5GB-R-H

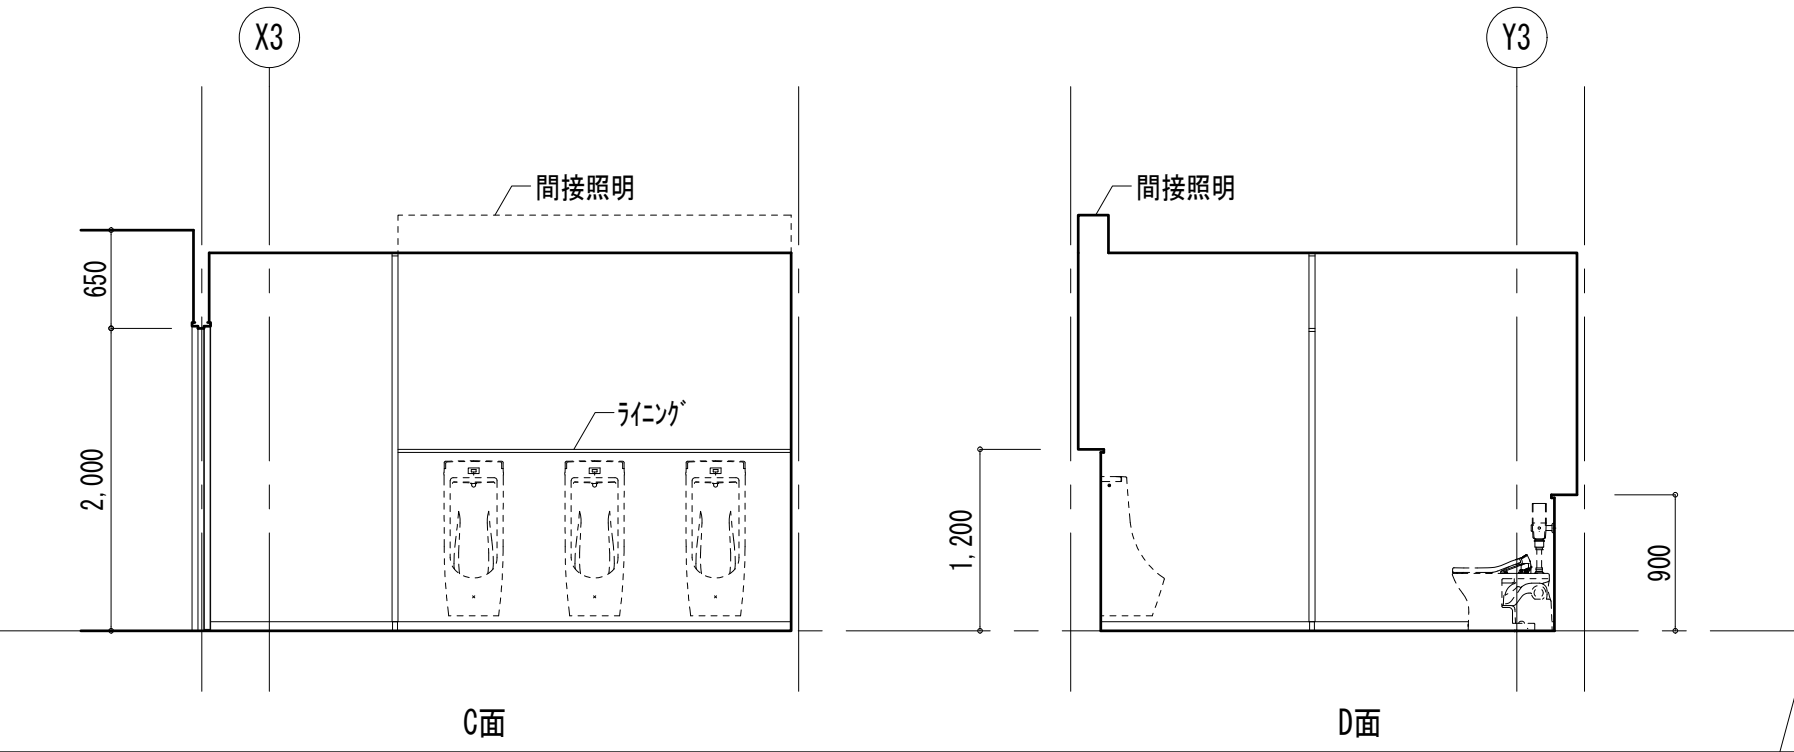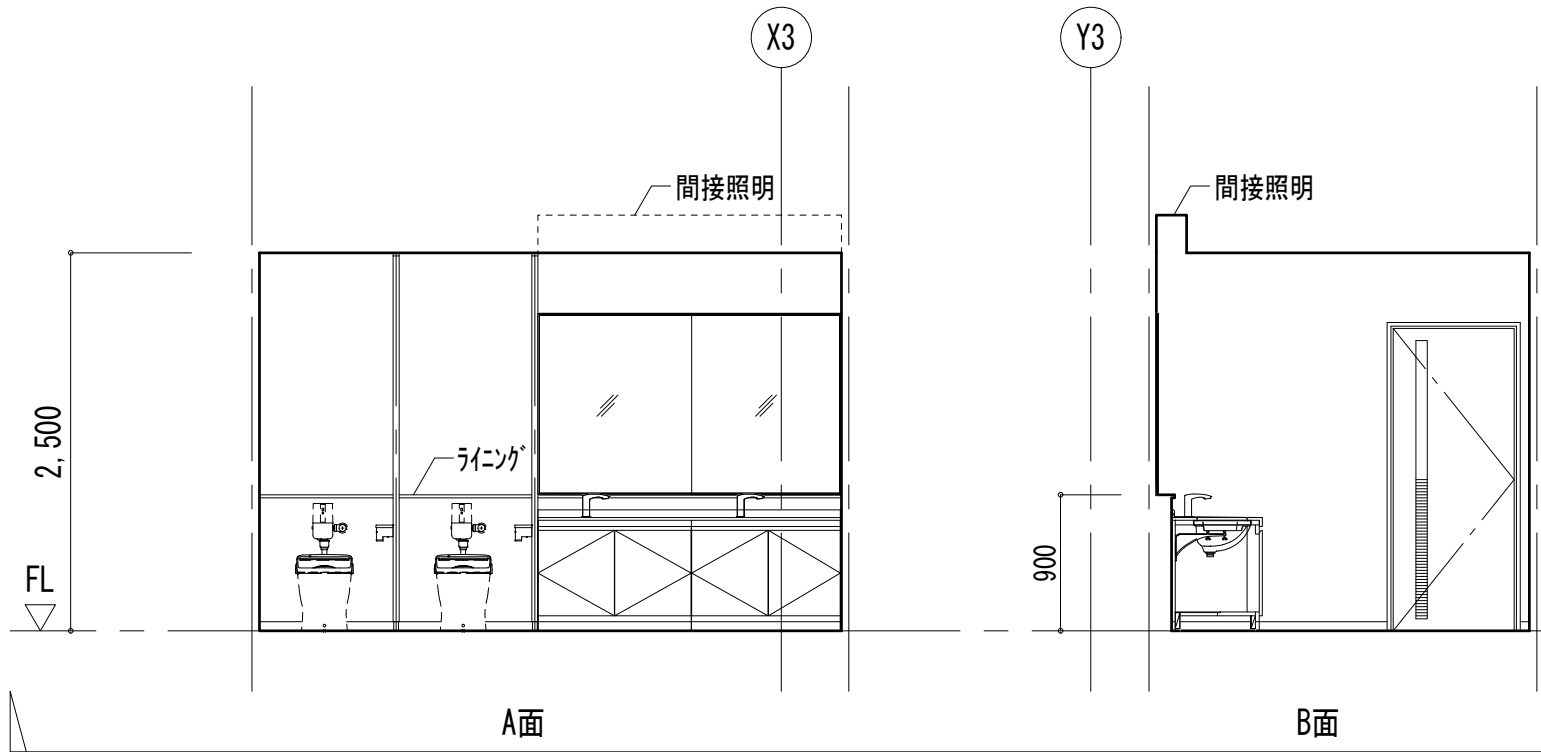


MWC (1)	
床	t2.5ビニル床シート
巾木	SUS巾木 H=60
壁	t3抗菌メシ不燃化粧板 t12.5GB-R
天井	EP t9.5GB-R-H

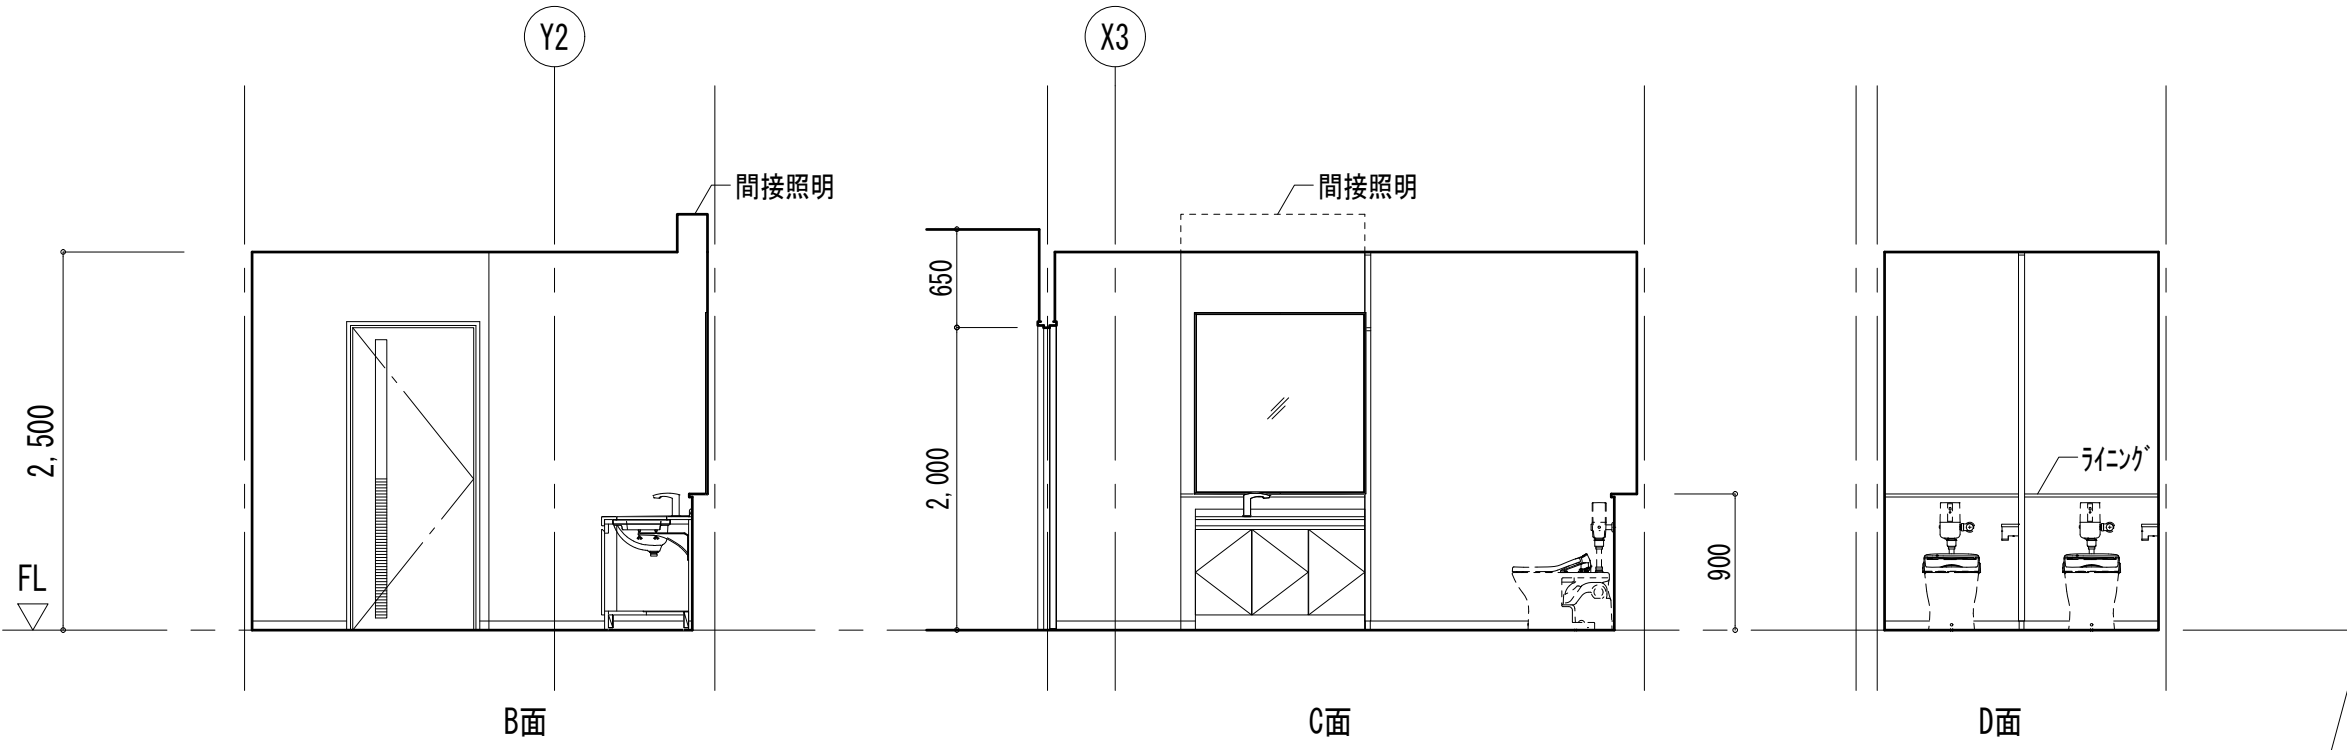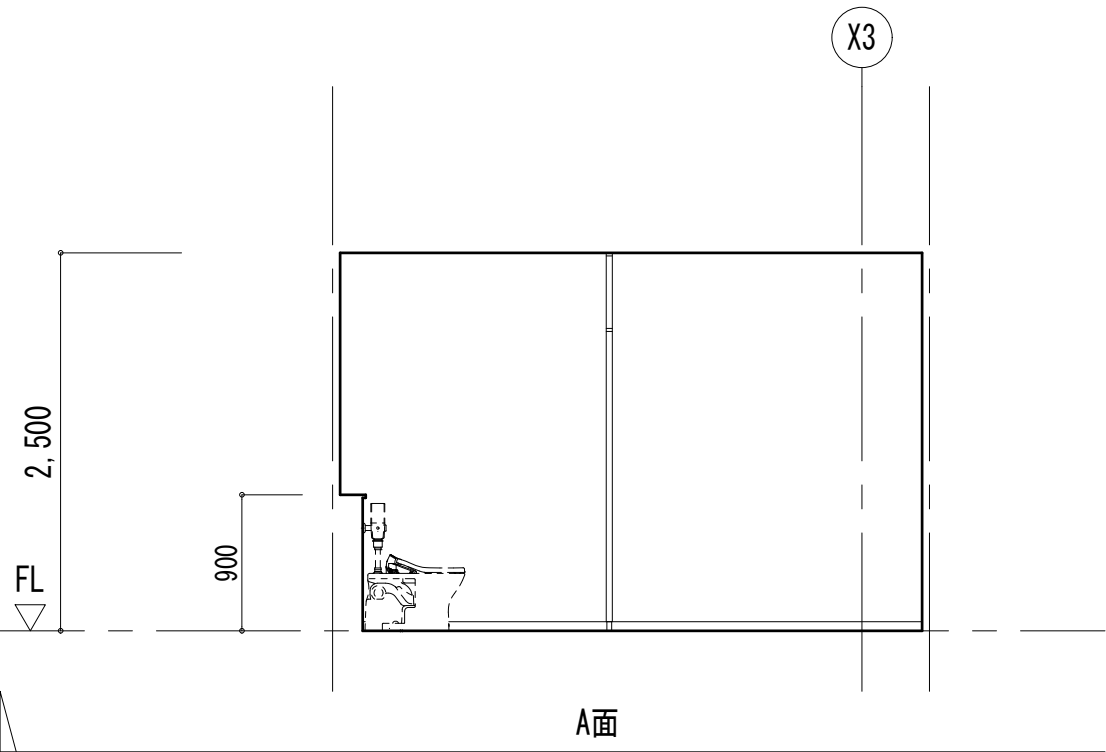

HCWC	
床	t2.5ビニル床シート
巾木	SUS巾木 H=60
壁	t3抗菌メシ不燃化粧板 t12.5GB-R
天井	EP t9.5GB-R-H


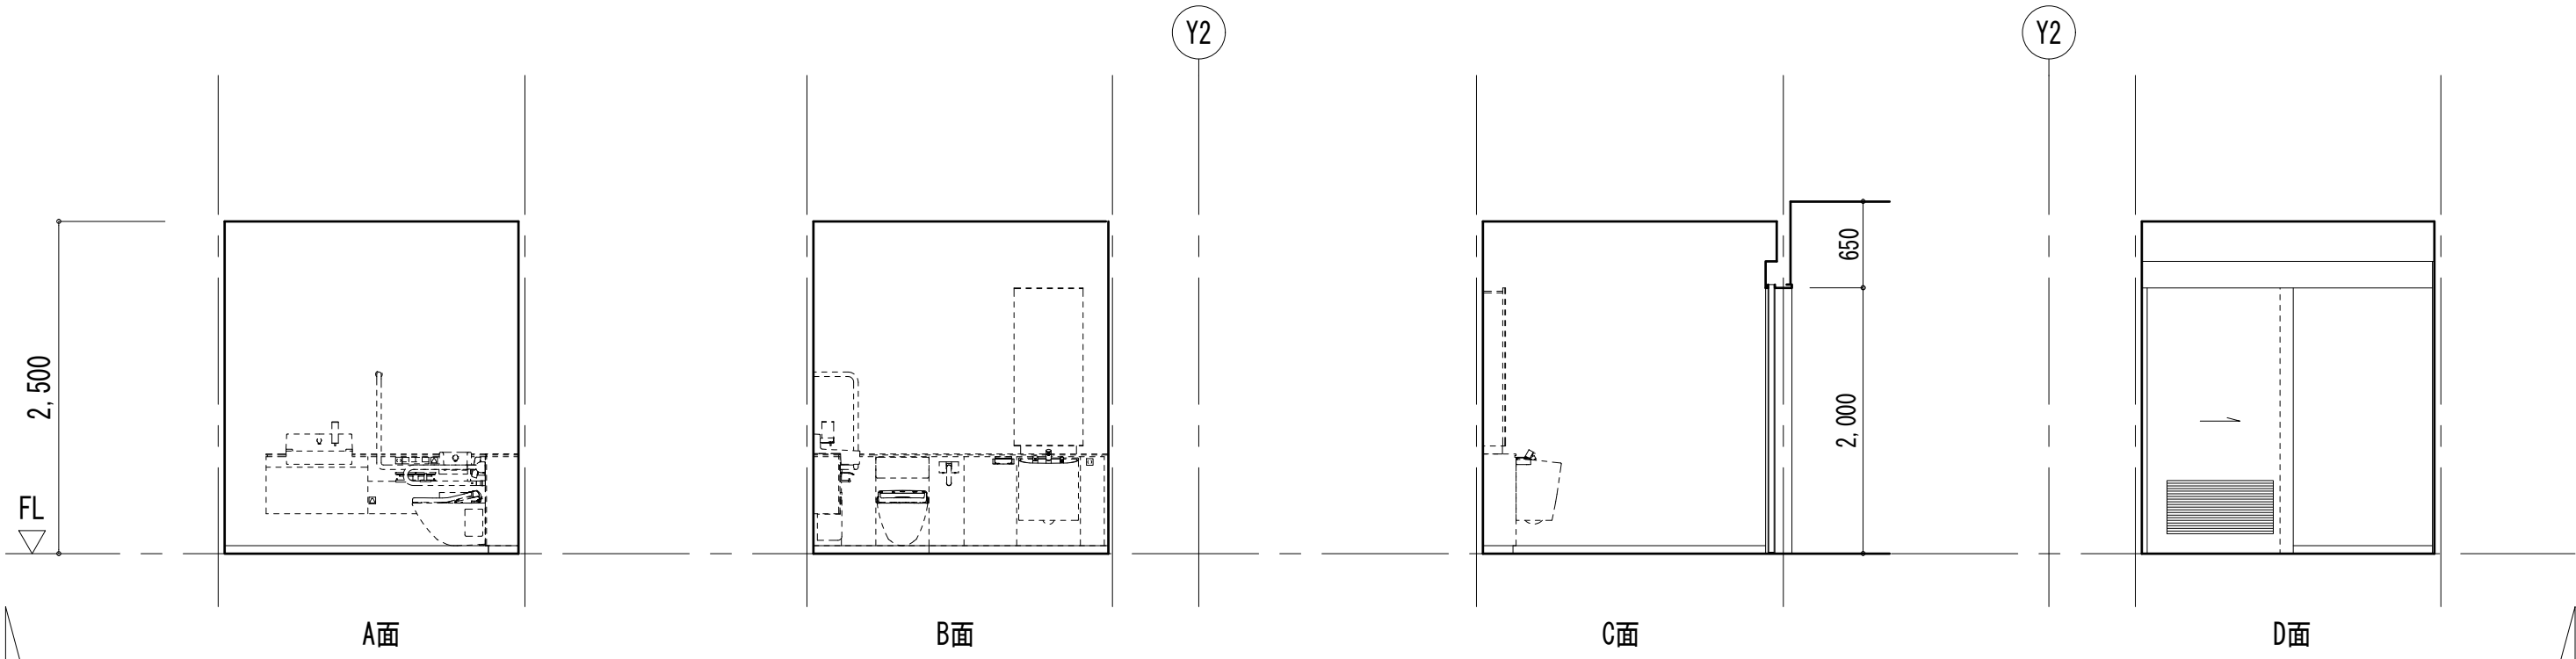


救急資器材庫	
床	t2.5ビニル床シート
巾木	ビニル巾木 H=60
壁	EP-G t12.5GB-R+t9.5GB-R-H
天井	t9.5GB-D

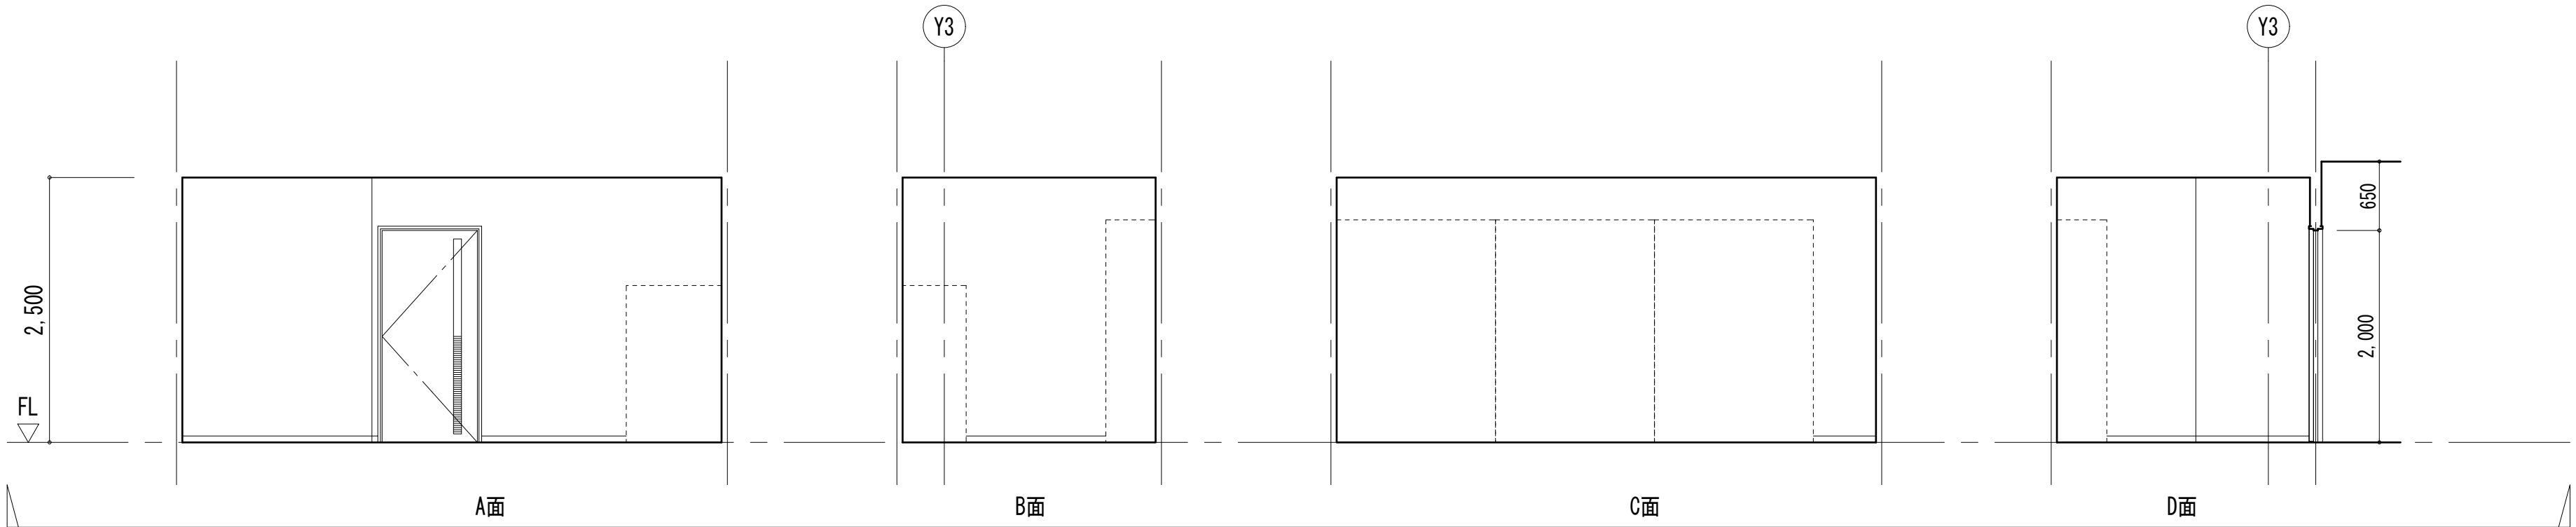


楠山・枝川特定業務共同企業体		意匠設計	構造設計	設備設計	DATE		TITLE		
一級建築士事務所 東京都知事登録第4539号 株式会社 楠山設計 東京都千代田区神田小川町3-20					一級建築士事務所 茨城県知事登録第A1521号 有限会社 枝川建築設計事務所 茨城県土浦市並木4-1-36		(新) 荒川沖消防署新築建築主体工事		
一級建築士登録第 301497 号 高 橋 徹					一級建築士登録第 271669 号 飯 屋 園 耕 一		SUBTITLE		SCALE
				一級建築士登録第 301497 号 高 橋 徹		1階 展開図 (3)		A1 : S=1/50 A3 : A1×1/2	A - 018


倉庫1	
床	t2.5tニル床シート
巾木	ビニル巾木 H=60
壁	EP-G t12.5GB-R+t9.5GB-R-H
天井	t9.5GB-D

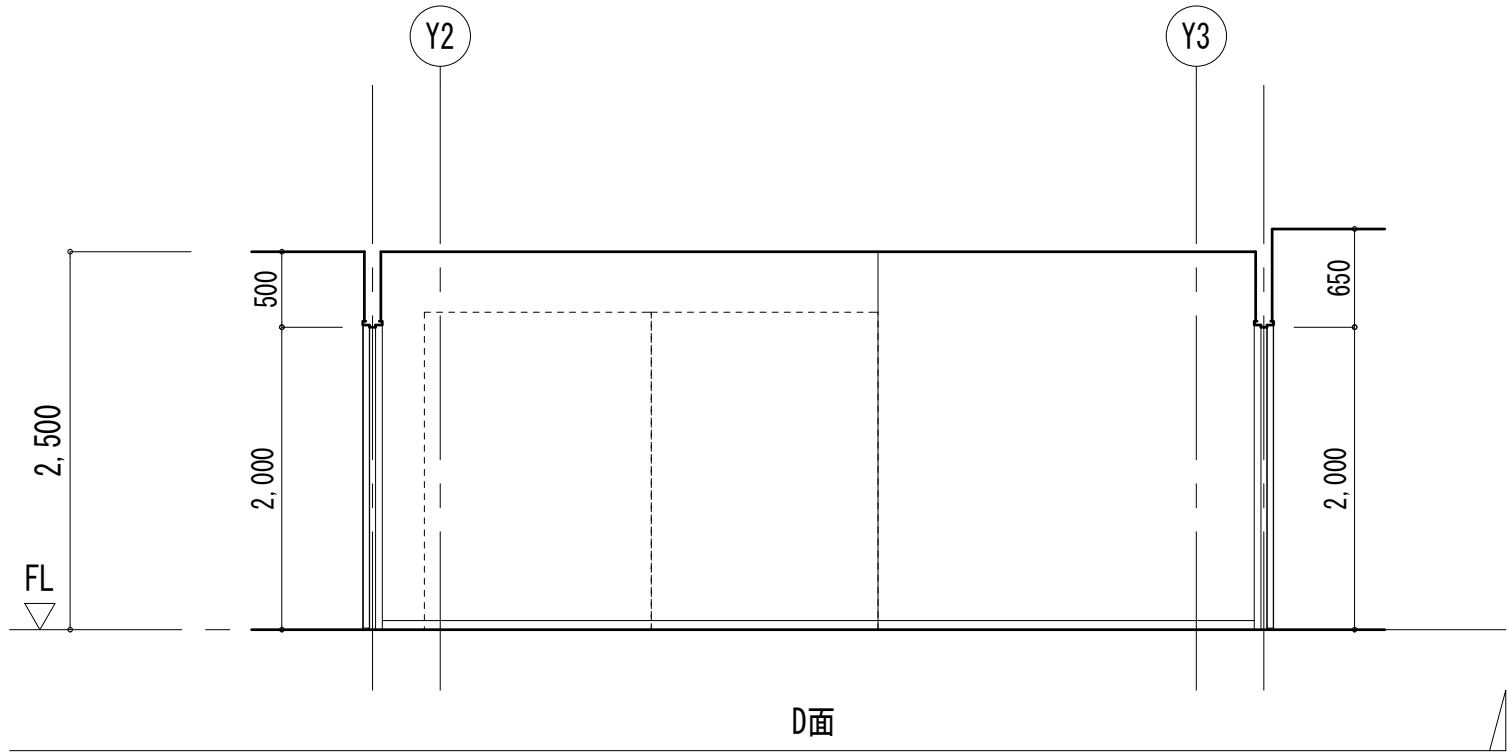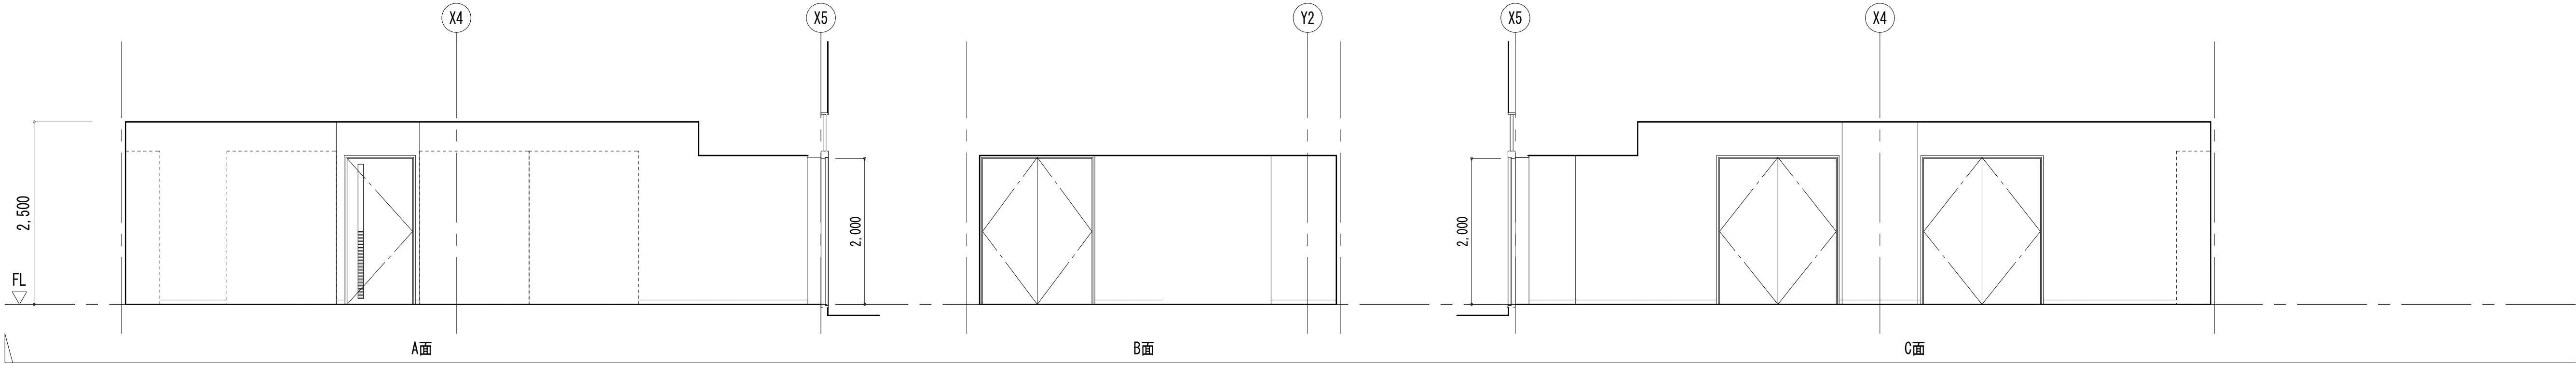





倉庫2	
床	t2.5tニル床シート
巾木	ビニル巾木 H=60
壁	EP-G t12.5GB-R+t9.5GB-R-H
天井	t9.5GB-D

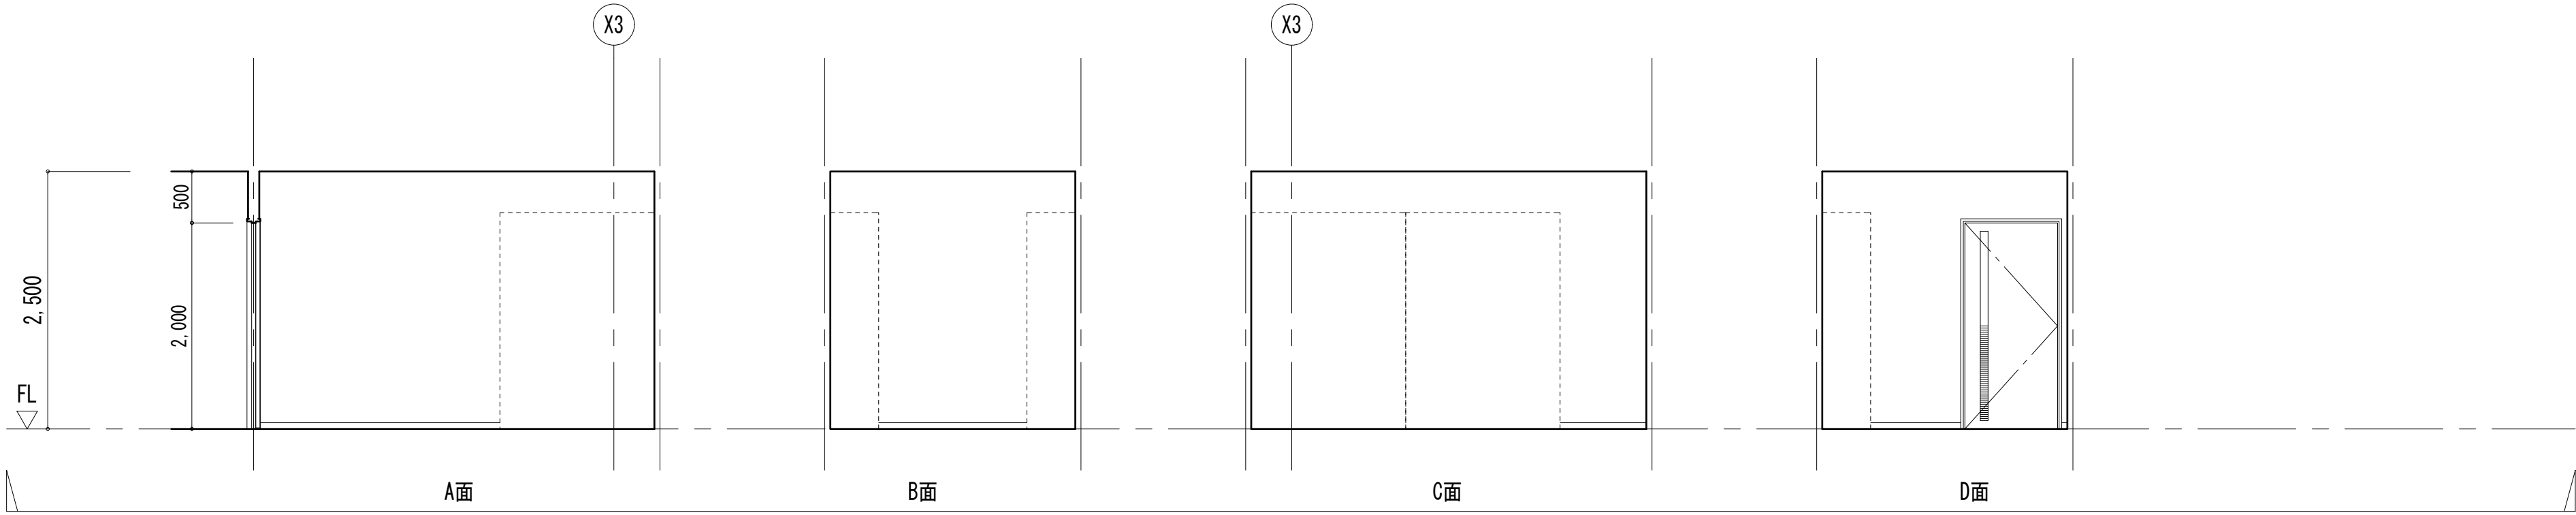

空調機械室	
床	防塵塗装
巾木	
壁	ガラス枠押え+t50GWB t12.5GB-R+t9.5GB-R-H
天井	ガラス枠押え+t50GWB

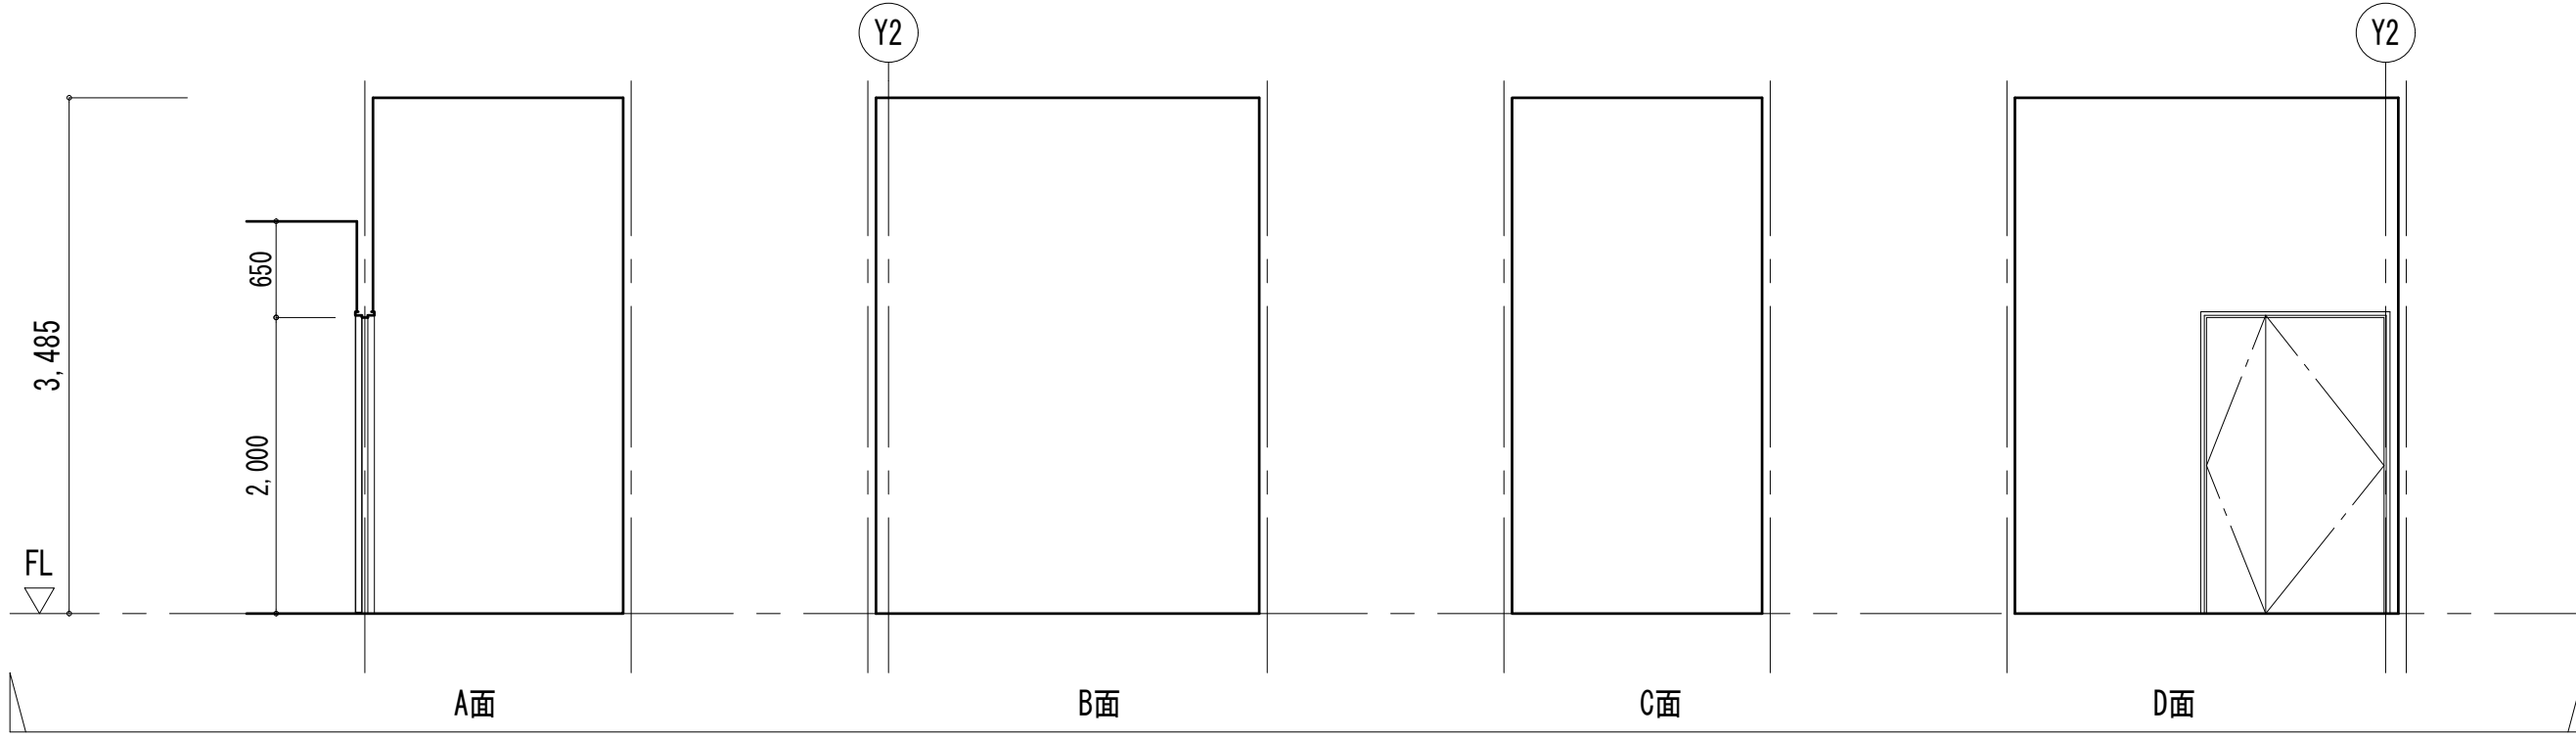



廊下	
床	t3tニル床タイル
巾木	ビニル巾木 H=60
壁	EP-G t12.5GB-R+t9.5GB-R-H
天井	t15木毛タイル板 特注色

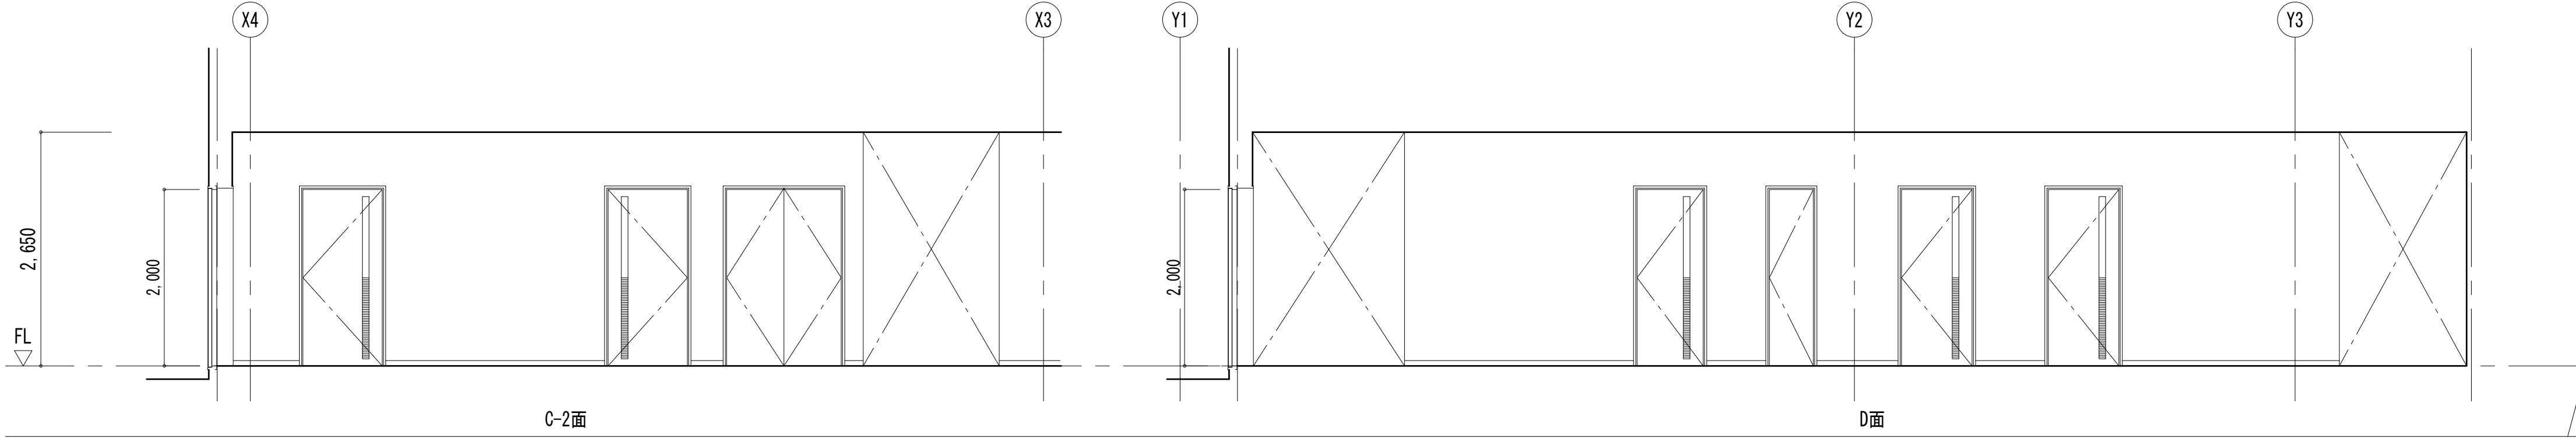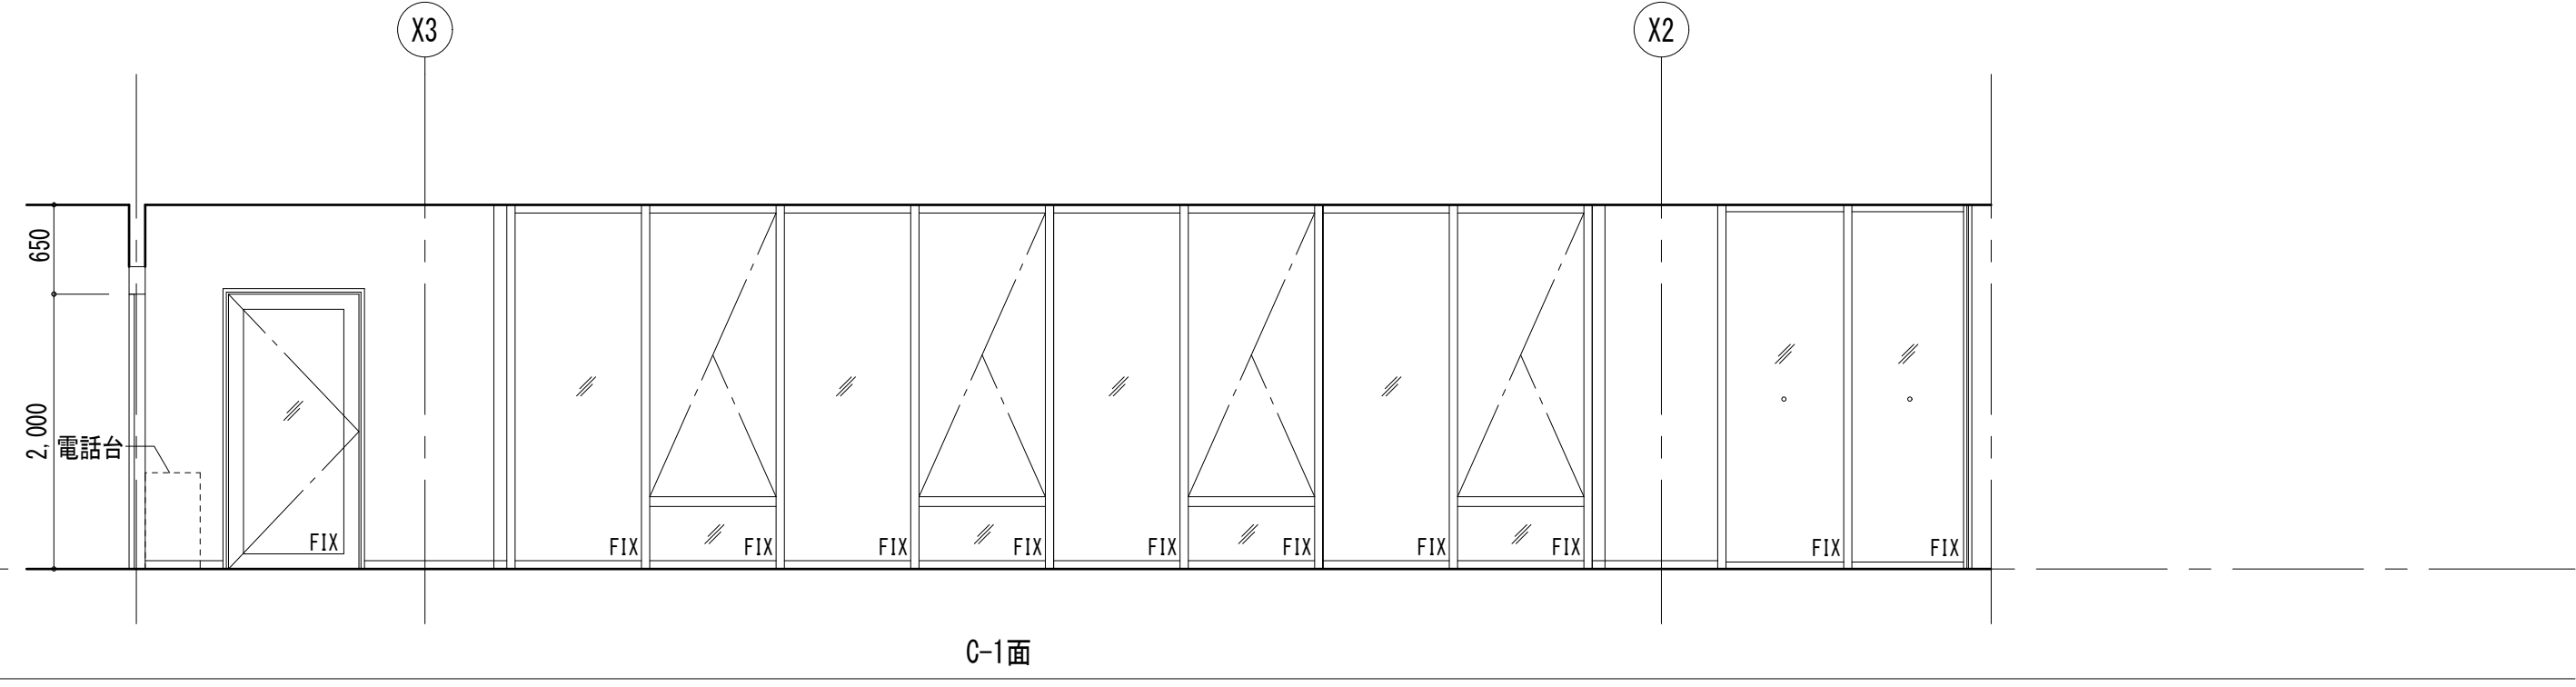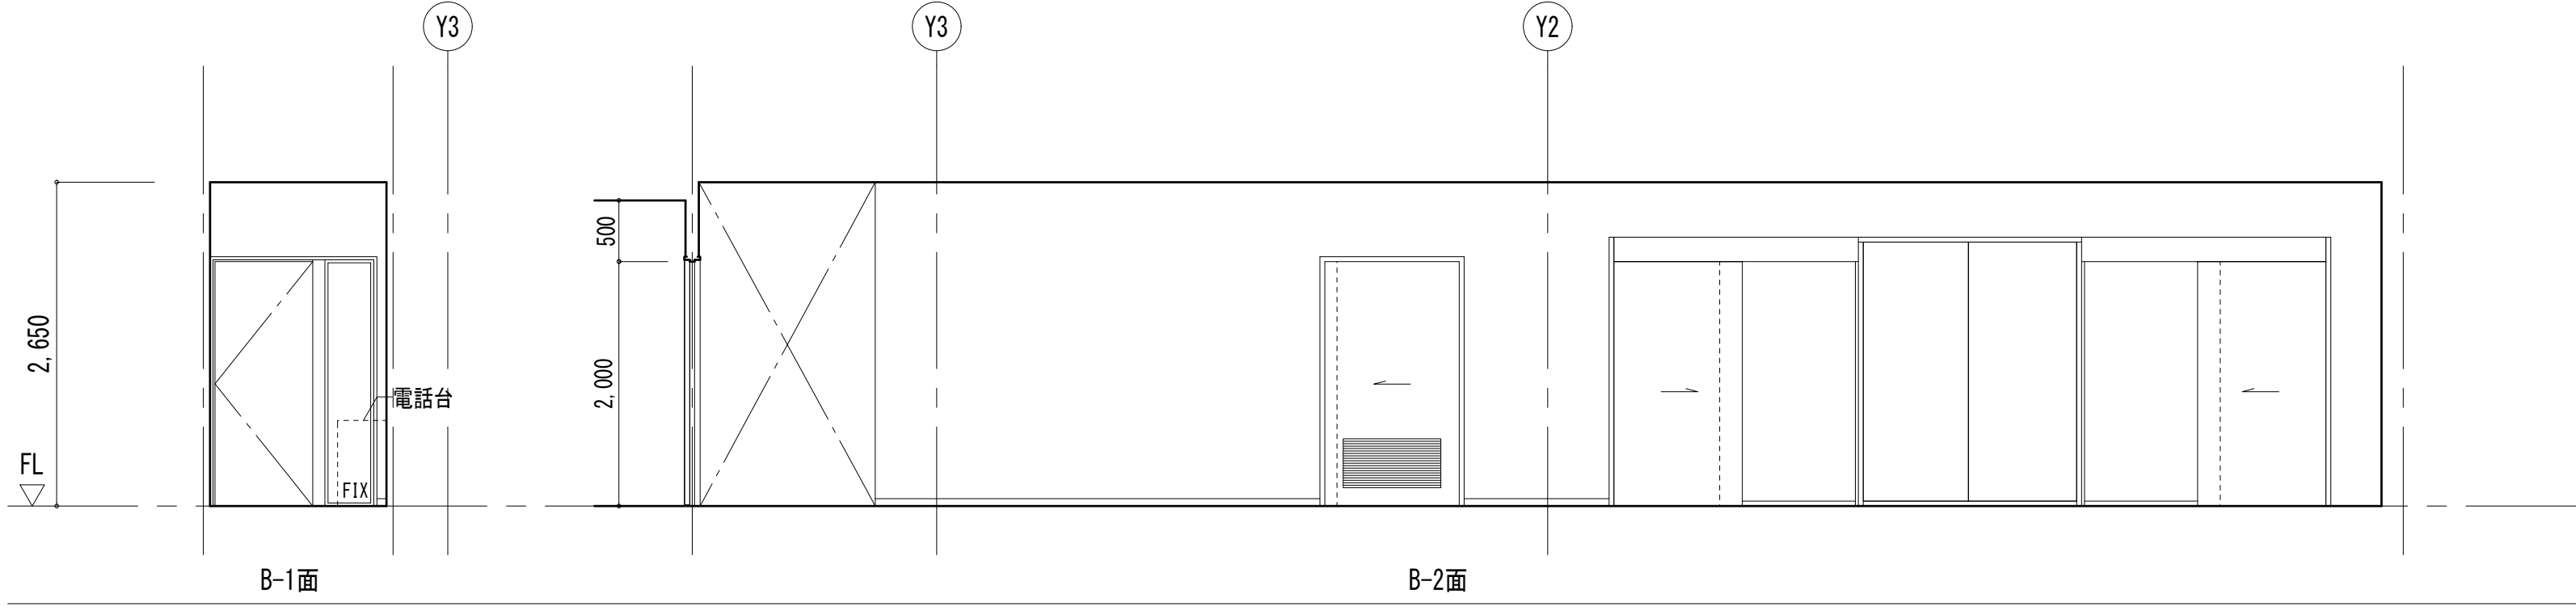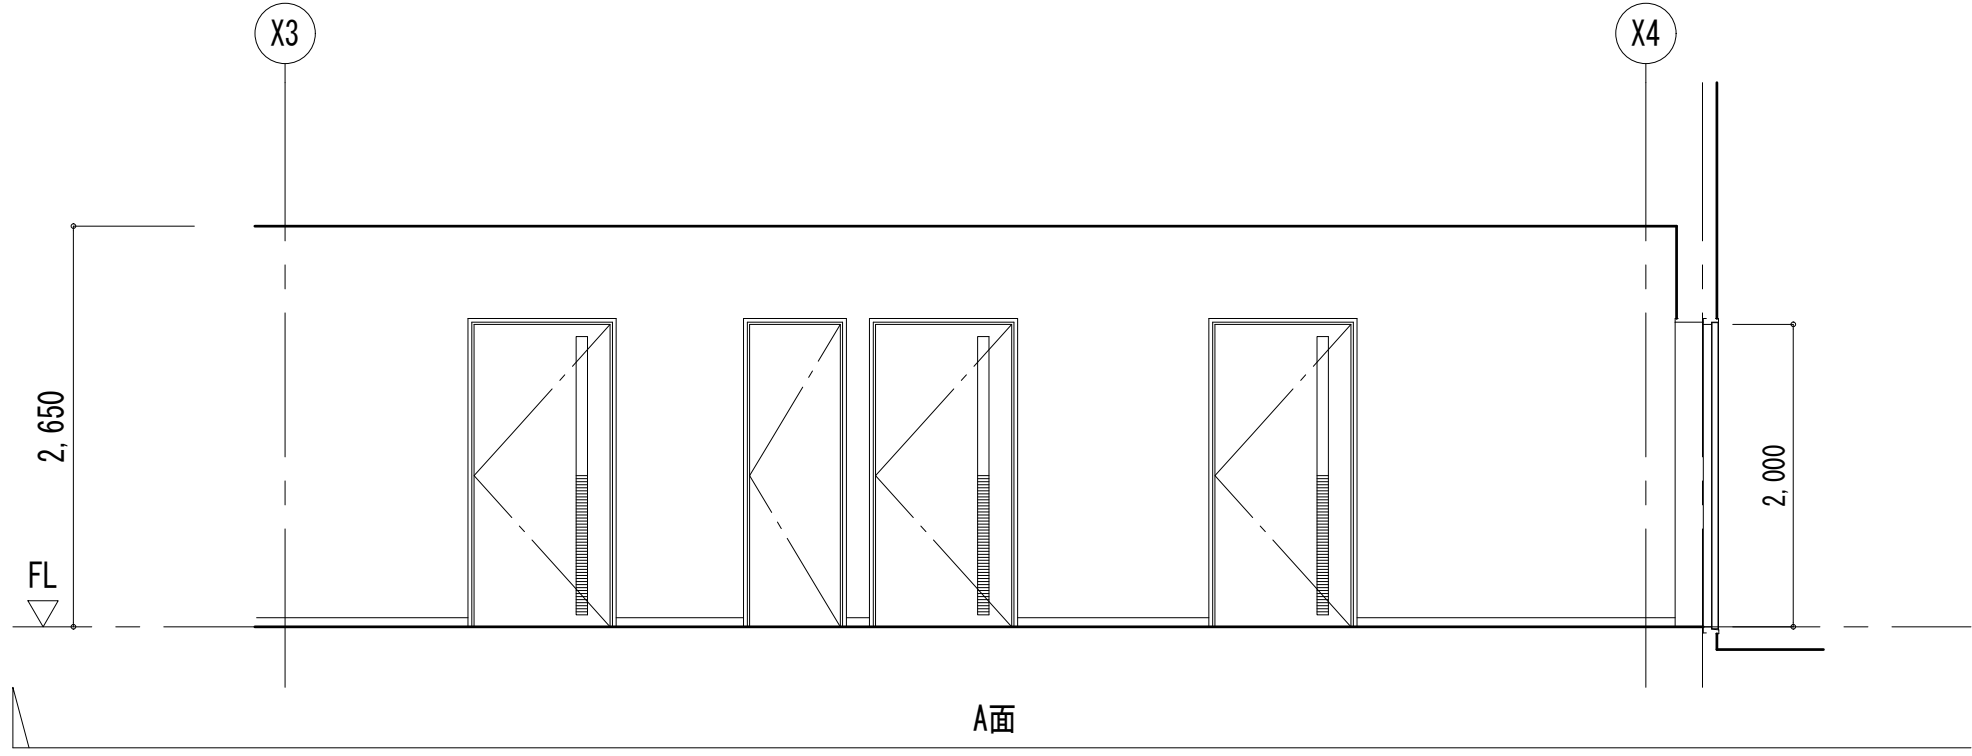



楠山・枝川特定業務共同企業体		意匠設計	構造設計	設備設計	DATE		TITLE			
一級建築士事務所 東京都知事登録第4539号 株式会社 楠山設計 東京都千代田区神田小川町3-20					一級建築士事務所 茨城県知事登録第A1521号 有限会社 枝川建築設計事務所 茨城県土浦市並木4-1-36		(新) 荒川沖消防署新築建築主体工事			
					一級建築士登録第 301497 号 高 橋 徹		SUBTITLE		SCALE	DWG NO.
					一級建築士登録第 271669 号 飯 屋 園 耕 一		一級建築士登録第 301497 号 高 橋 徹		1階 展開図(4)	A1 : S=1/50 A3 : A1×1/2 A - 019

楠山・枝川特定業務共同企業体		意匠設計	構造設計	設備設計	DATE		TITLE		
							(新)荒川消消防署新建築主体工事		
一級建築士事務所 東京都知事登録第4539号 株式会社 楠山設計 東京都千代田区神田小川町3-20	一級建築士事務所 茨城県知事登録第A1521号 株式会社 枝川建設設計事務所 茨城県土浦市並木4-1-36						SUBTITLE	SCALE	DWG NO.
		一級建築士登録第 301497 号 高 橋 徹	一級建築士登録第 271669 号 飯 屋 面 耕 一	一級建築士登録第 301497 号 高 橋 徹			1階 展開図(5)	A1 : S=1/50 A3 : A1×1/2	A - 020



仮眠室1	
床	通路：t2.5ビニル床シート 仮眠スペース：t5織物床シート
巾木	ビニル巾木 H=60
壁	ビニルクロス貼り t12.5GB-R+t9.5GB-R-H
天井	t9岩綿吸音板 t12.5GB-R

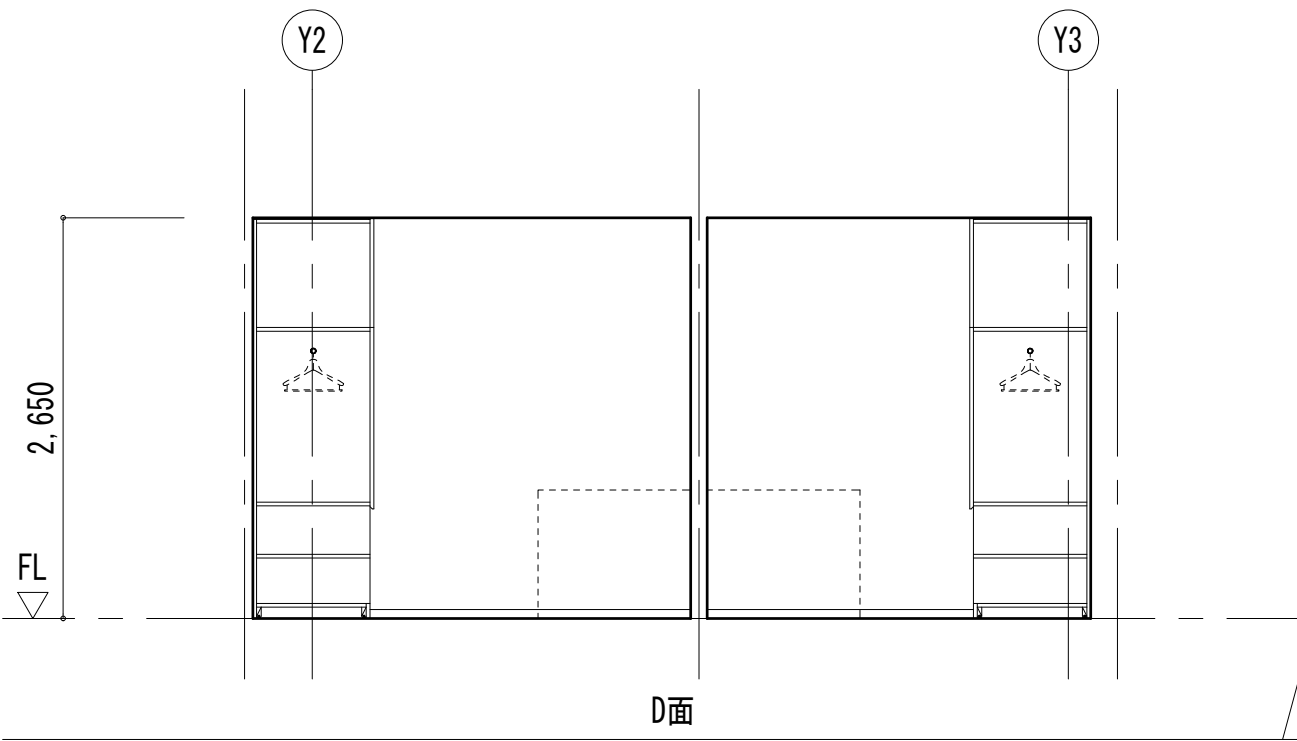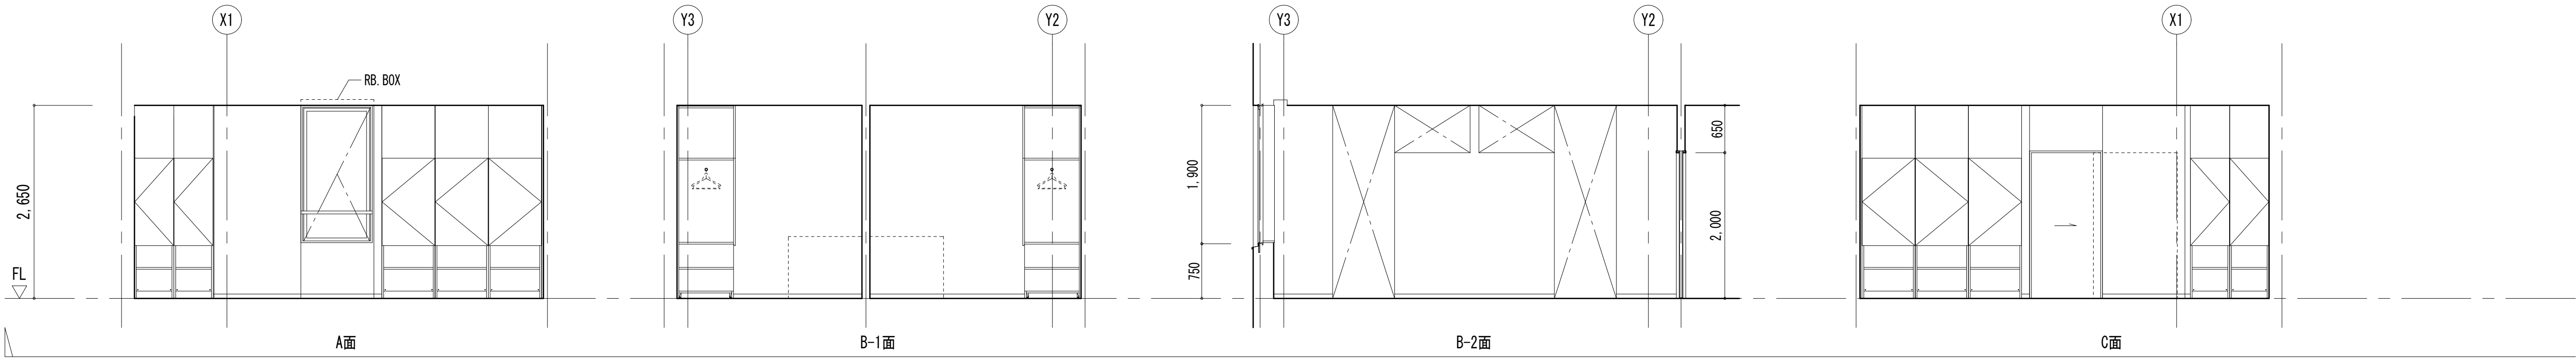



仮眠室2	
床	通路：t2.5ビニル床シート 仮眠スペース：t5織物床シート
巾木	ビニル巾木 H=60
壁	ビニルクロス貼り t12.5GB-R+t9.5GB-R-H
天井	t9岩綿吸音板 t12.5GB-R

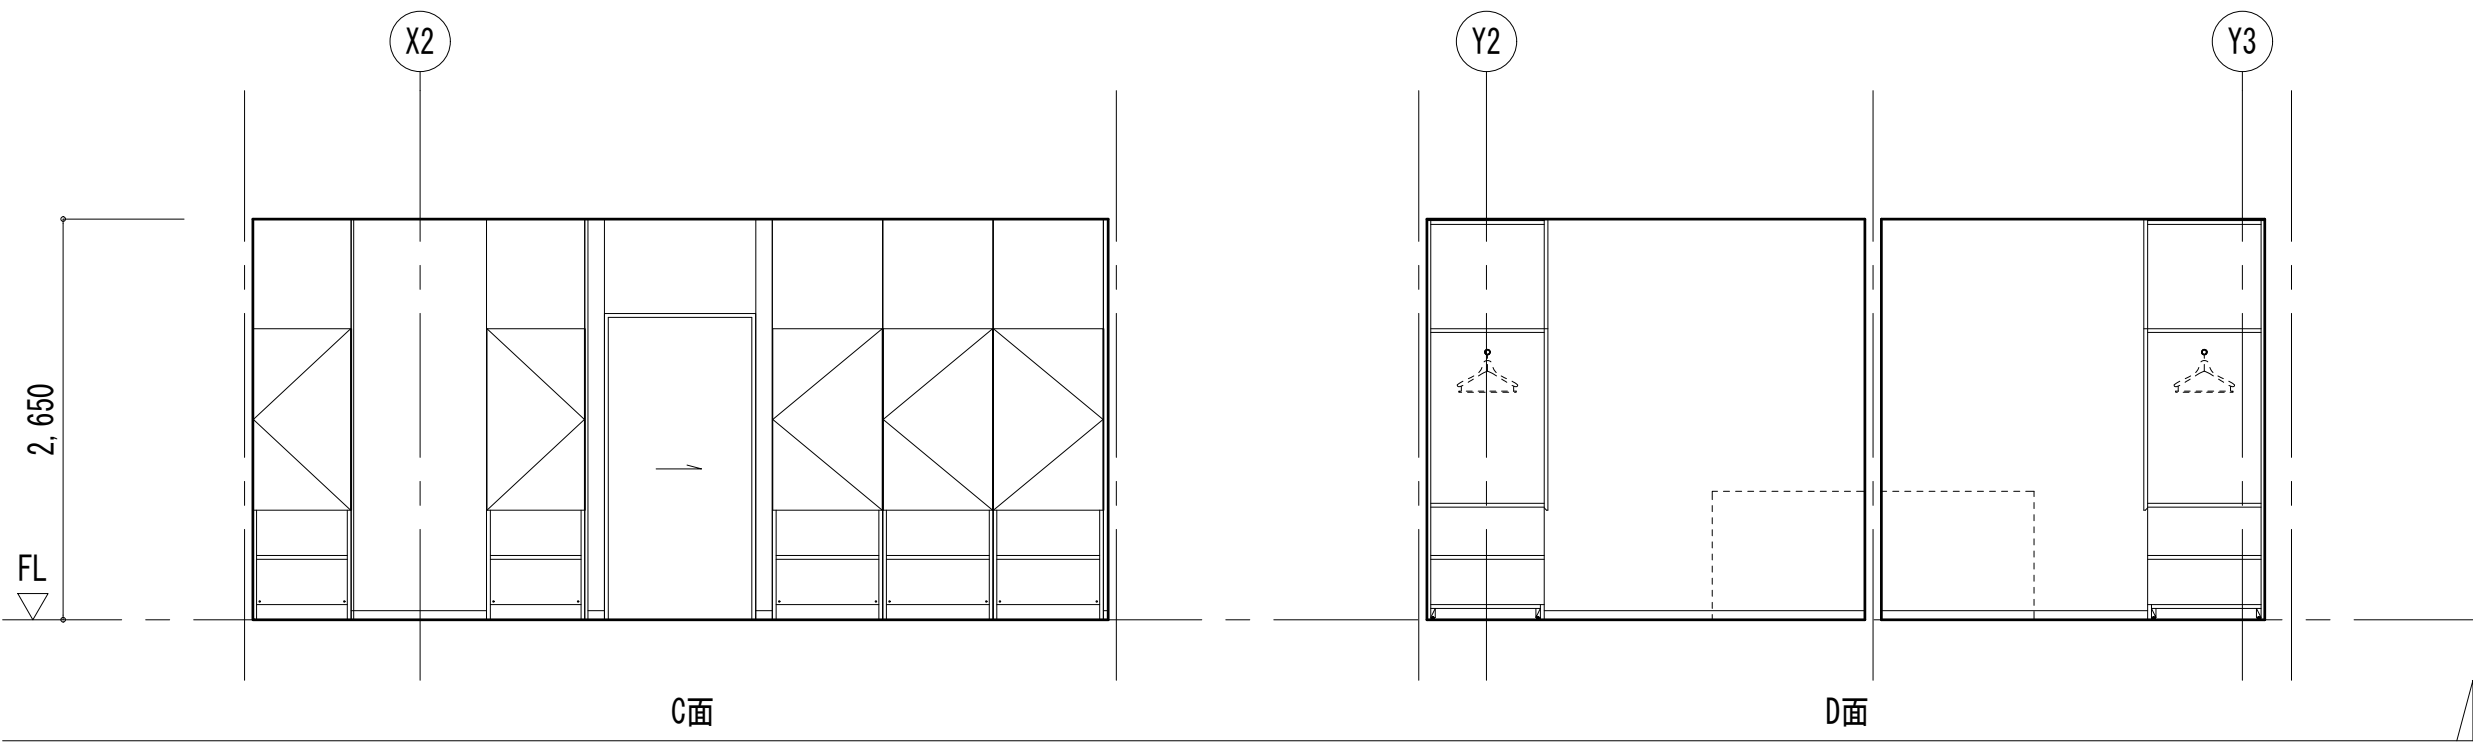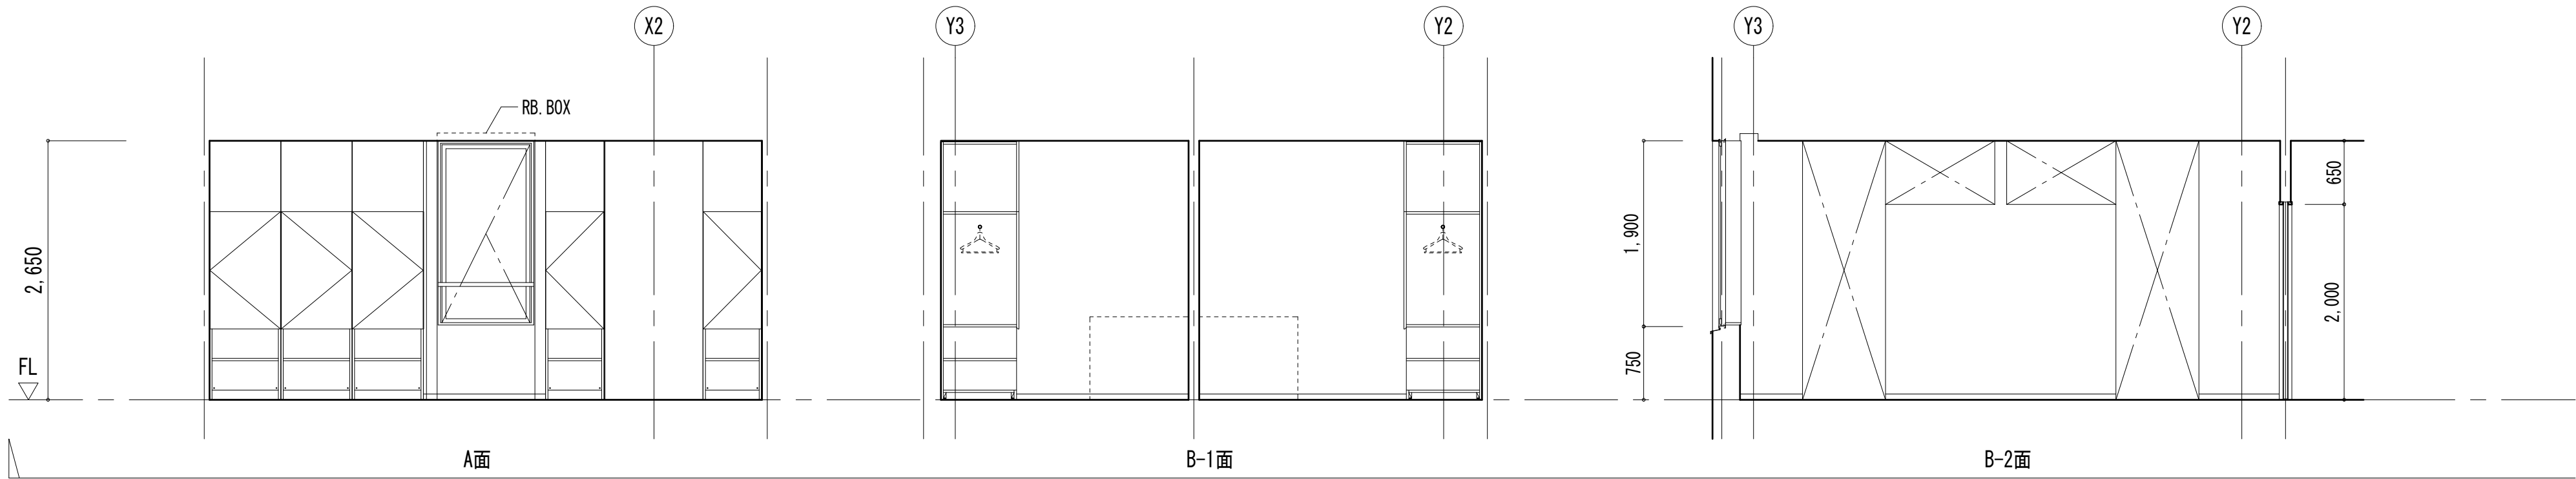

仮眠室3	
床	通路：t2.5ビニル床シート 仮眠スペース：t5織物床シート
巾木	ビニル巾木 H=60
壁	ビニルクロス貼り t12.5GB-R+t9.5GB-R-H
天井	t9岩綿吸音板 t12.5GB-R

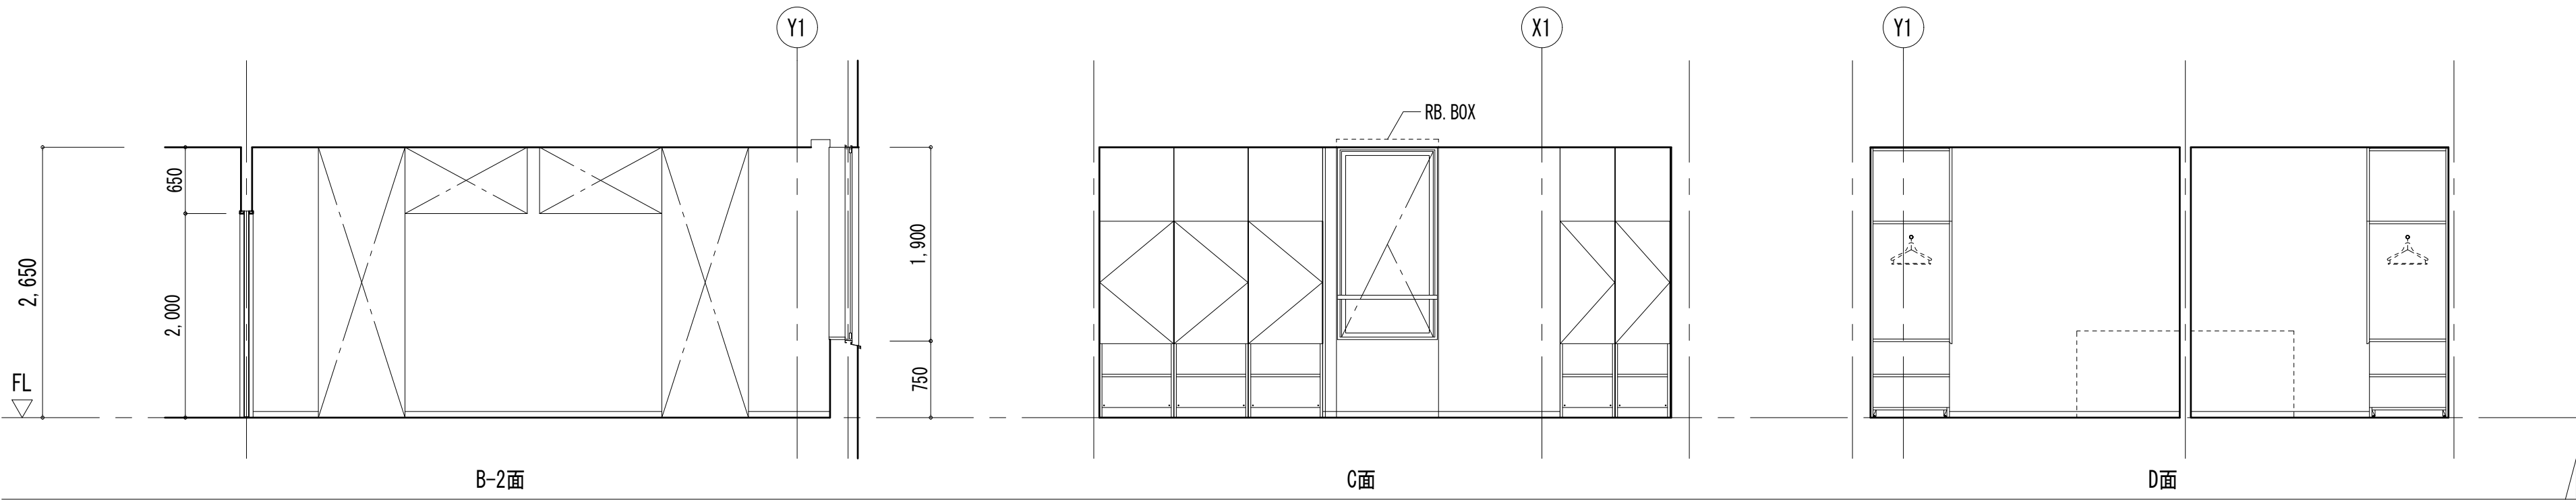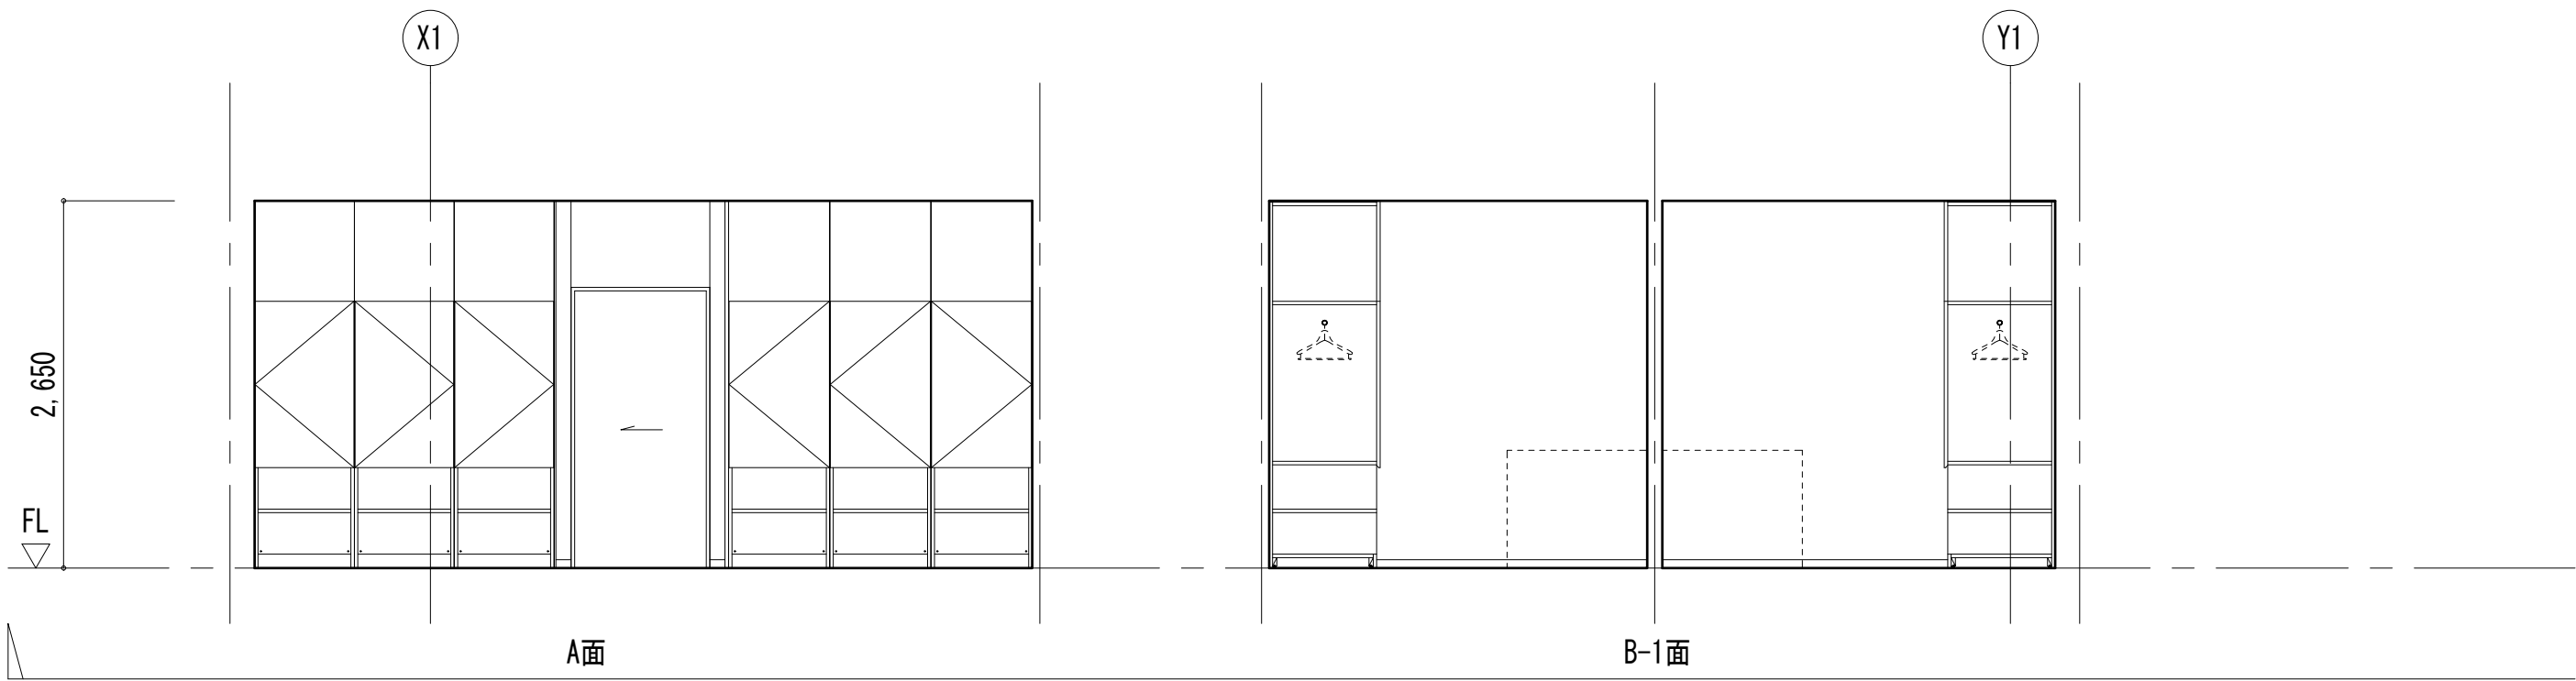

仮眠室4	
床	通路：t2.5ビニル床シート 仮眠スペース：t5織物床シート
巾木	ビニル巾木 H=60
壁	ビニルクロス貼り t12.5GB-R+t9.5GB-R-H
天井	t9岩綿吸音板 t12.5GB-R

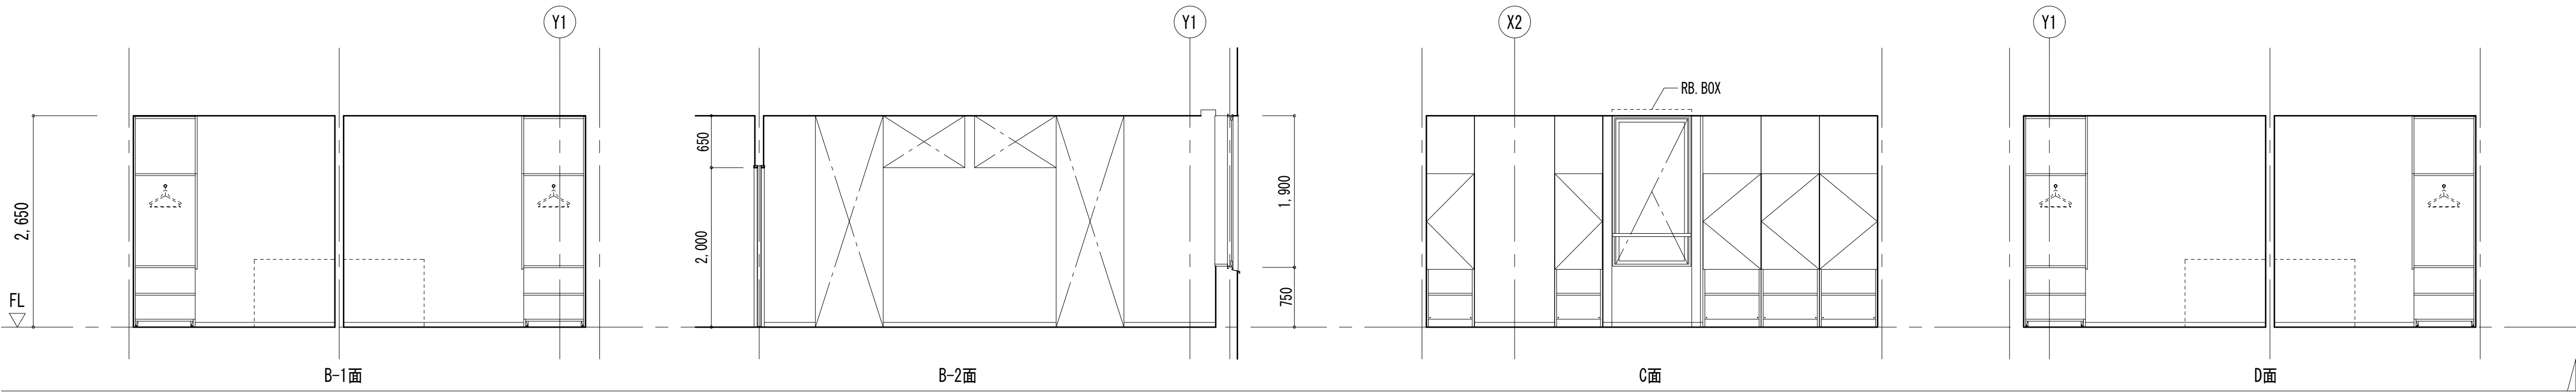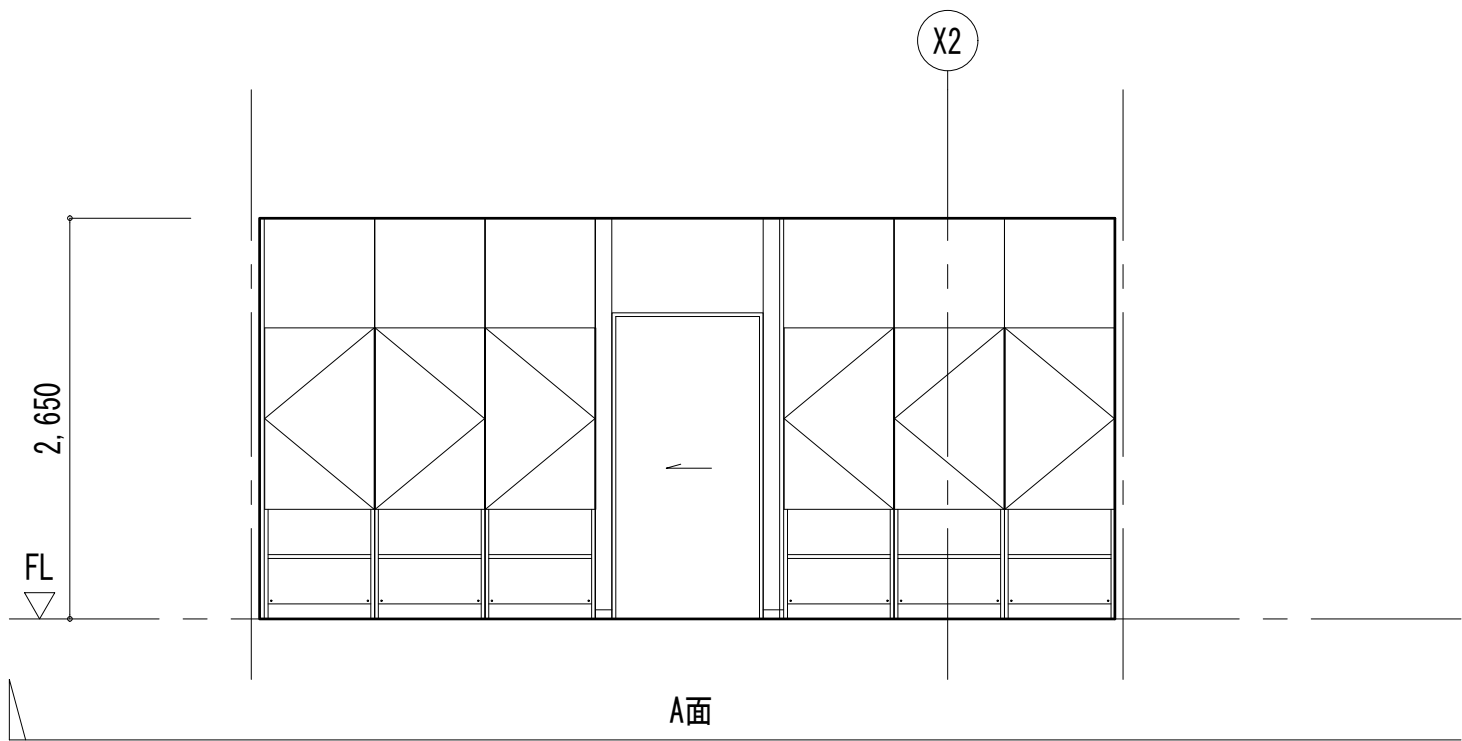

楠山・枝川特定業務共同企業体		意匠設計	構造設計	設備設計	DATE		TITLE			
一級建築士事務所 東京都知事登録第4539号 株式会社 楠山設計 東京都千代田区神田小川町3-20					一級建築士事務所 茨城県知事登録第A1521号 有限会社 枝川建築設計事務所 茨城県土浦市並木4-1-36		(新) 荒川沖消防署新築建築主体工事			
					一級建築士登録第 301497 号 高 橋 徹		SUBTITLE		SCALE	DWG NO.
					一級建築士登録第 271669 号 飯屋 園 耕一		一級建築士登録第 301497 号 高 橋 徹		2階 展開図(1)	A1 : S=1/50 A3 : A1×1/2 A - 021

[illegible]



MWC (2)	
床	t2.5t 二重床シート
巾木	SUS巾木 H=60
壁	t3抗菌マシ不燃化粧板 t12.5GB-R
天井	EP t9.5GB-R-H

The architectural drawings show the MWC (2) unit from four perspectives:



- A面 (Front View):** Shows the unit's profile with a height of 2,500 mm. It includes a bed platform (t2.5t 二重床シート), a wall panel (t3抗菌マシ不燃化粧板 t12.5GB-R), and a ceiling panel (EP t9.5GB-R-H). The unit is labeled with X3 and Y3.
- B面 (Side View):** Shows the unit's side profile with a height of 1,200 mm. It includes a bed platform (t2.5t 二重床シート), a wall panel (t3抗菌マシ不燃化粧板 t12.5GB-R), and a ceiling panel (EP t9.5GB-R-H). The unit is labeled with X3 and Y3.
- C面 (Rear View):** Shows the unit's rear profile with a height of 900 mm. It includes a bed platform (t2.5t 二重床シート), a wall panel (t3抗菌マシ不燃化粧板 t12.5GB-R), and a ceiling panel (EP t9.5GB-R-H). The unit is labeled with X3 and Y3.
- D面 (End View):** Shows the unit's end profile with a height of 2,000 mm. It includes a bed platform (t2.5t 二重床シート), a wall panel (t3抗菌マシ不燃化粧板 t12.5GB-R), and a ceiling panel (EP t9.5GB-R-H). The unit is labeled with X3 and Y3.

楠山・枝川特定業務共同企業体		意匠設計	構造設計	設備設計	DATE	TITLE		
一級建築士事務所 東京都知事登録第4539号 株式会社 楠山設計 東京都千代田区神田小川町3-2-0	一級建築士事務所 茨城県知事登録第A1521号 株式会社 枝川建築設計事務所 茨城県土浦市並木4-1-36						一級建築士登録第 301497 号 高 橋 徹	一級建築士登録第 271669 号 飯 屋 面 耕 一
						SUBTITLE	SCALE	DWG NO.
						2階 展開図(2)	A1 : S=1/50 A3 : A1×1/2	A - 022


食堂・キッチン・ホール・休憩スペース	
床	t2.5tニル床シート
巾木	ビニル巾木 H=60
壁	EP-G t12.5GB-R+t9.5GB-R-H
天井	t12.5GB-R+t9岩綿吸音板 t15木毛セリット板 特注色(吹抜)

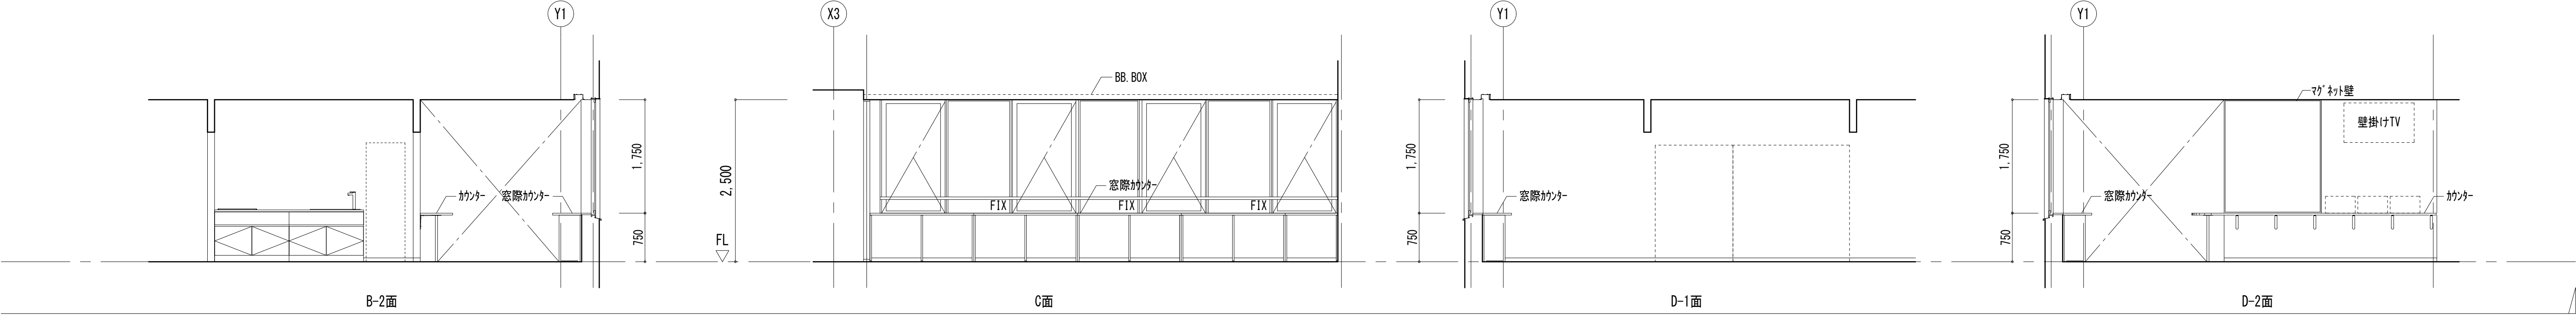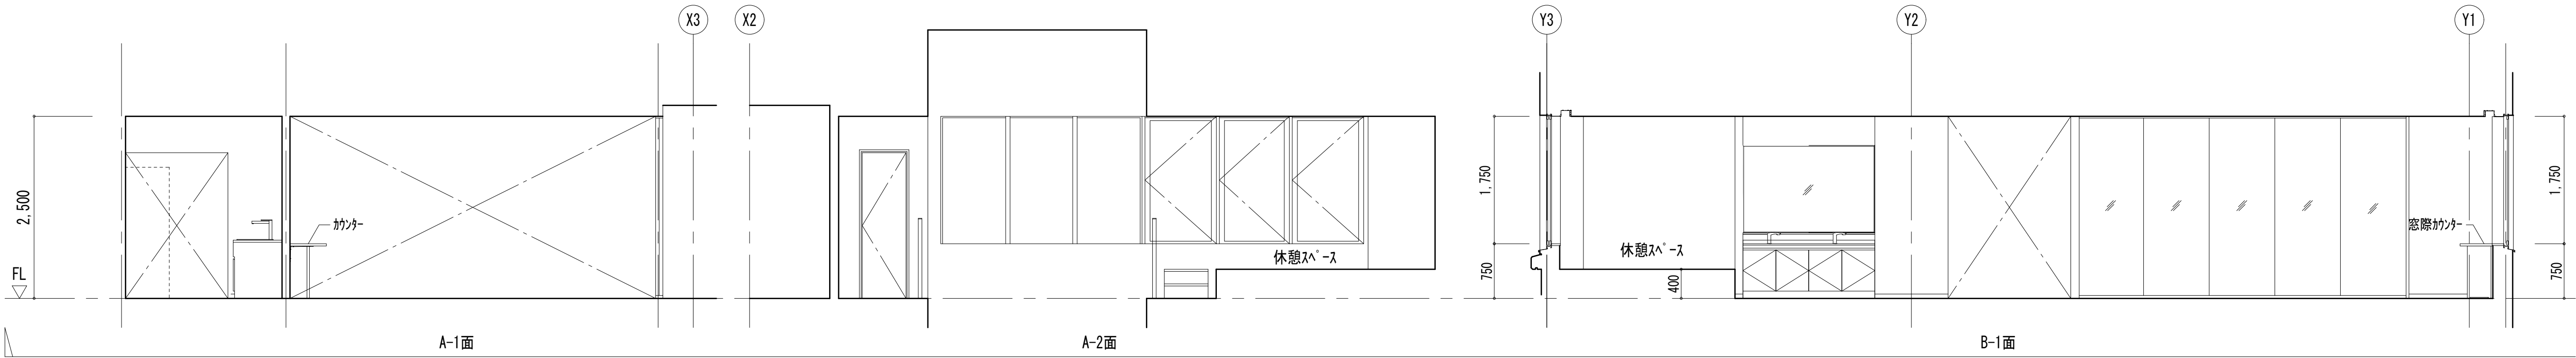

廊下	
床	t2.5tニル床シート
巾木	ビニル巾木 H=60
壁	EP-G t12.5GB-R+t9.5GB-R-H
天井	t9岩綿吸音板 t12.5GB-R

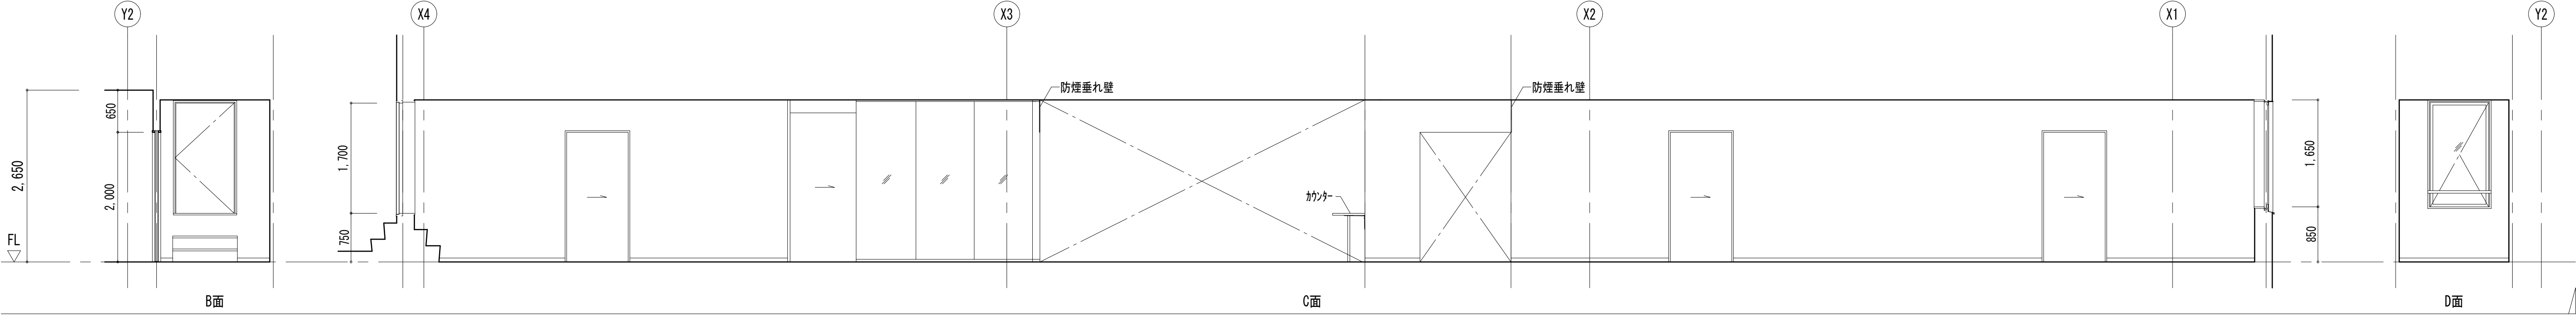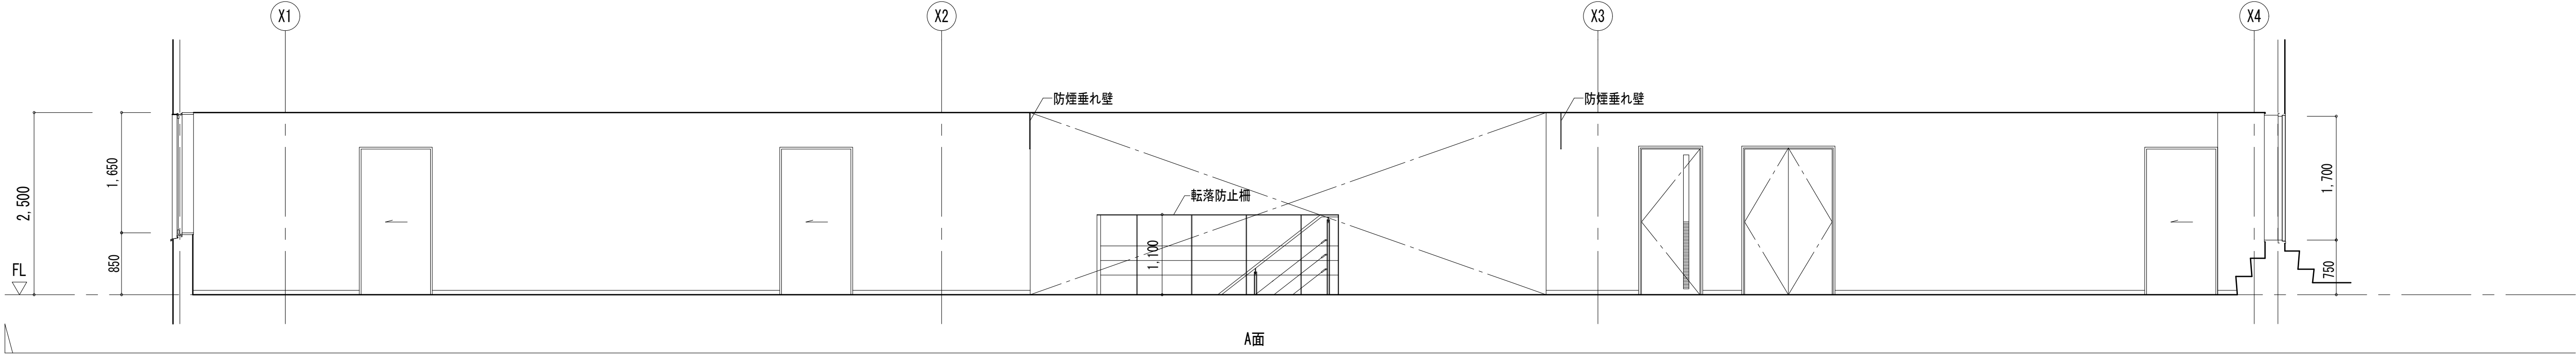

楠山・枝川特定業務共同企業体		意匠設計	構造設計	設備設計	DATE		TITLE		
一級建築士事務所 東京都知事登録第4539号 株式会社 楠山設計 東京都千代田区神田小川町3-2-0					一級建築士事務所 茨城県知事登録第A1521号 有限会社 枝川建築設計事務所 茨城県土浦市並木4-1-3-6		(新)荒川沖消防署新築建築主体工事		
					一級建築士登録第 301497 号 高 橋 徹		SUBTITLE		SCALE
				一級建築士登録第 271669 号 飯屋 園 耕一	一級建築士登録第 301497 号 高 橋 徹	2階 展開図(3)		A1 : S=1/50 A3 : A1×1/2	A - 023

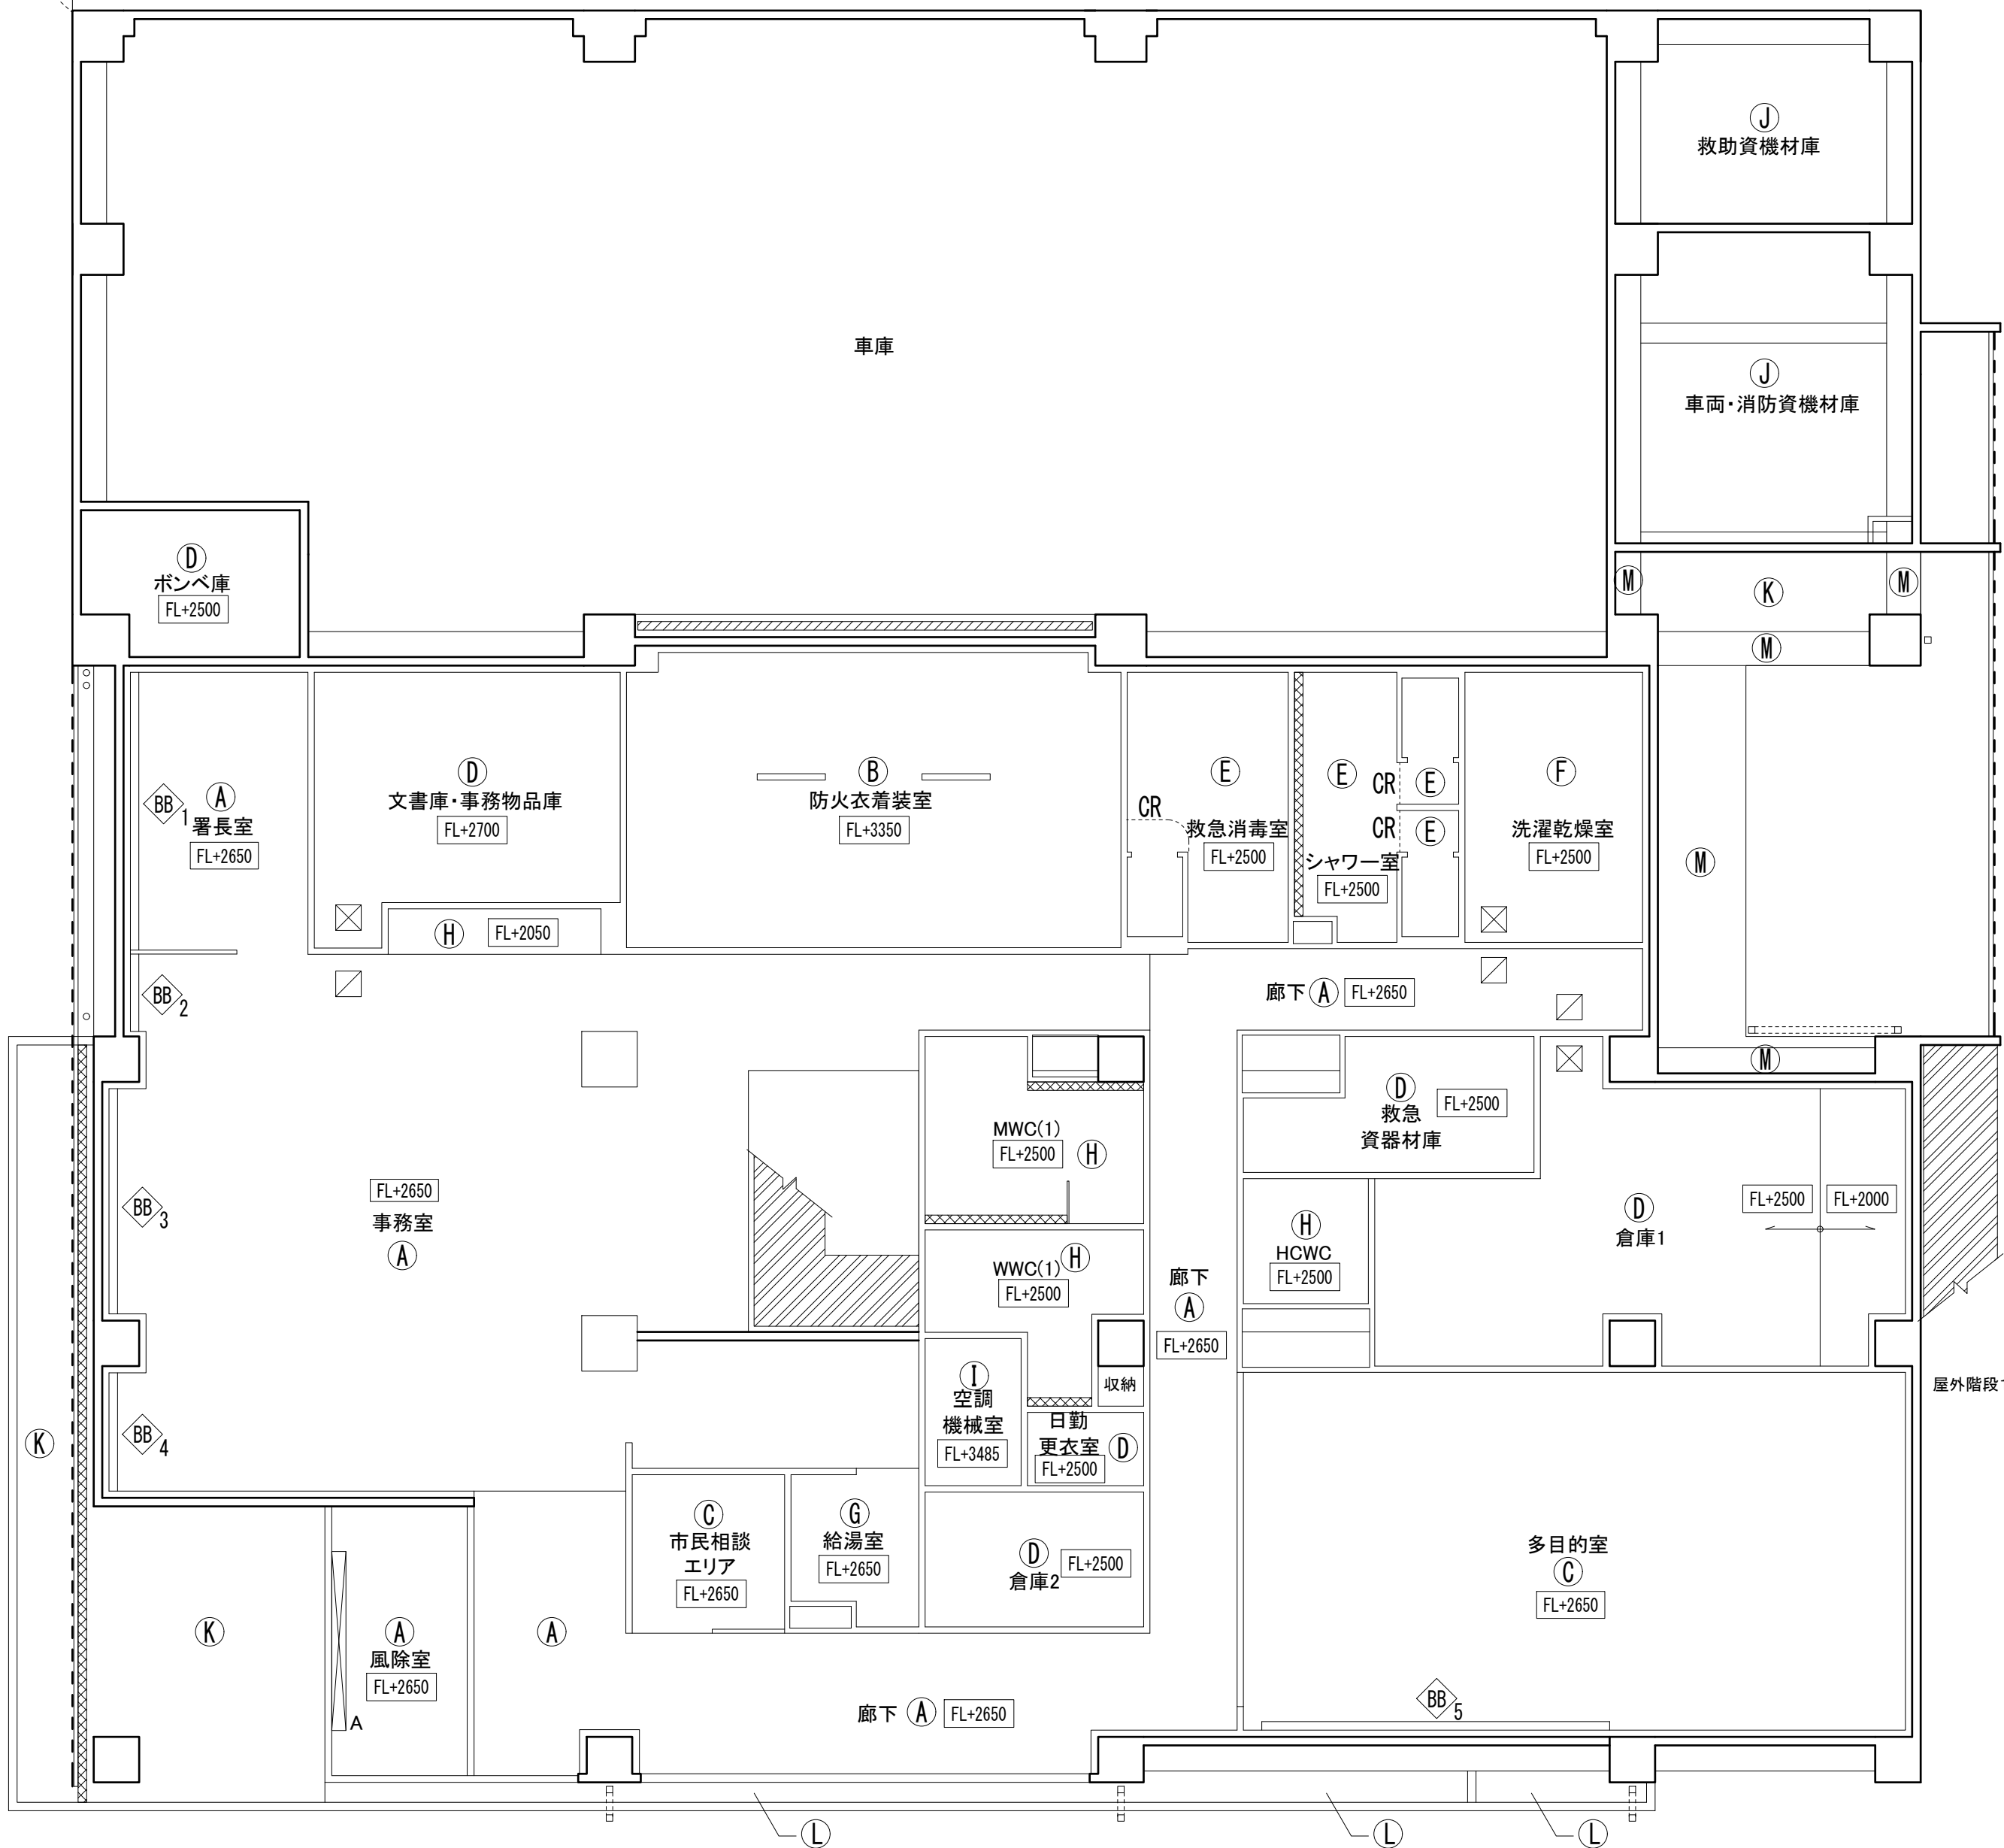


＜天井仕上 凡例＞

記号	仕 上	
Ⓐ	t15木毛セメント板 特注色	
Ⓑ	t15木毛セメント板 特注色 (打込)	
Ⓒ	t12.5GB-R t9岩綿吸音板	
Ⓓ	t9.5GB-D	
Ⓔ	t9.5GB-R-H NAD	
Ⓕ	t6AB NAD	
Ⓖ	t6AB EP	
Ⓗ	t9.5GB-R-H EP	
Ⓘ	t50GWB (32k) が ラスクス押え (白)	
Ⓙ	コンクリート打放補修	
Ⓚ	t6.0ABの上 耐候性塗料	
Ⓛ	排気が ラリ (SUSエポキシパンド) MWSW3.1×LW6.0)	
Ⓜ	コンクリート打放補修の上 耐候性塗料	
////	鉄部SOP塗装	
////	照明BOX (スチール製)	
~~~~~	間接照明スペース (天井折上げ)	
CR	カーテンレール	
◇BB	ブラインドボックス	
◇RB	ロールスクリーンボックス	
⊠A	建築天井点検口	1箇所
⊠E	電気設備天井点検口 (450×450)	22箇所
⊠M	機械設備天井点検口 (450×450)	20箇所
□	制気口 (吸込)	
⊠	制気口 (吹出)	
■	機械設備天井開口補強 ※ ***×*** は開口サイズを示す	


ブラインドリスト			数量
事務室	1	4,550 x 1,650	1
	2	1,000 x 1,650	1
	3	3,900 x 1,650	1
	4	2,050 x 1,650	1
多目的室	5	7,900 x 2,650	1

ロールスクリーンリスト			数量
仮眠室	1	900 x 1,750	6
トレーニング室			
女性専用トイレ	2	1,000 x 1,750	1
食堂	3	7,050 x 1,750	1
廊下	4	1,000 x 1,650	1

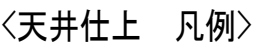


フラインドリスト			数量
事務室	1	4,550 x 1,650	1
	2	1,000 x 1,650	1
	3	3,900 x 1,650	1
	4	2,050 x 1,650	1
多目的室	5	7,900 x 2,650	1

ロールスクリーンリスト			数量
仮眠室	1	900 x 1,750	6
トレーニング室			
女性専用トイレ	2	1,000 x 1,750	1
食堂	3	7,050 x 1,750	1
廊下	4	1,000 x 1,650	1

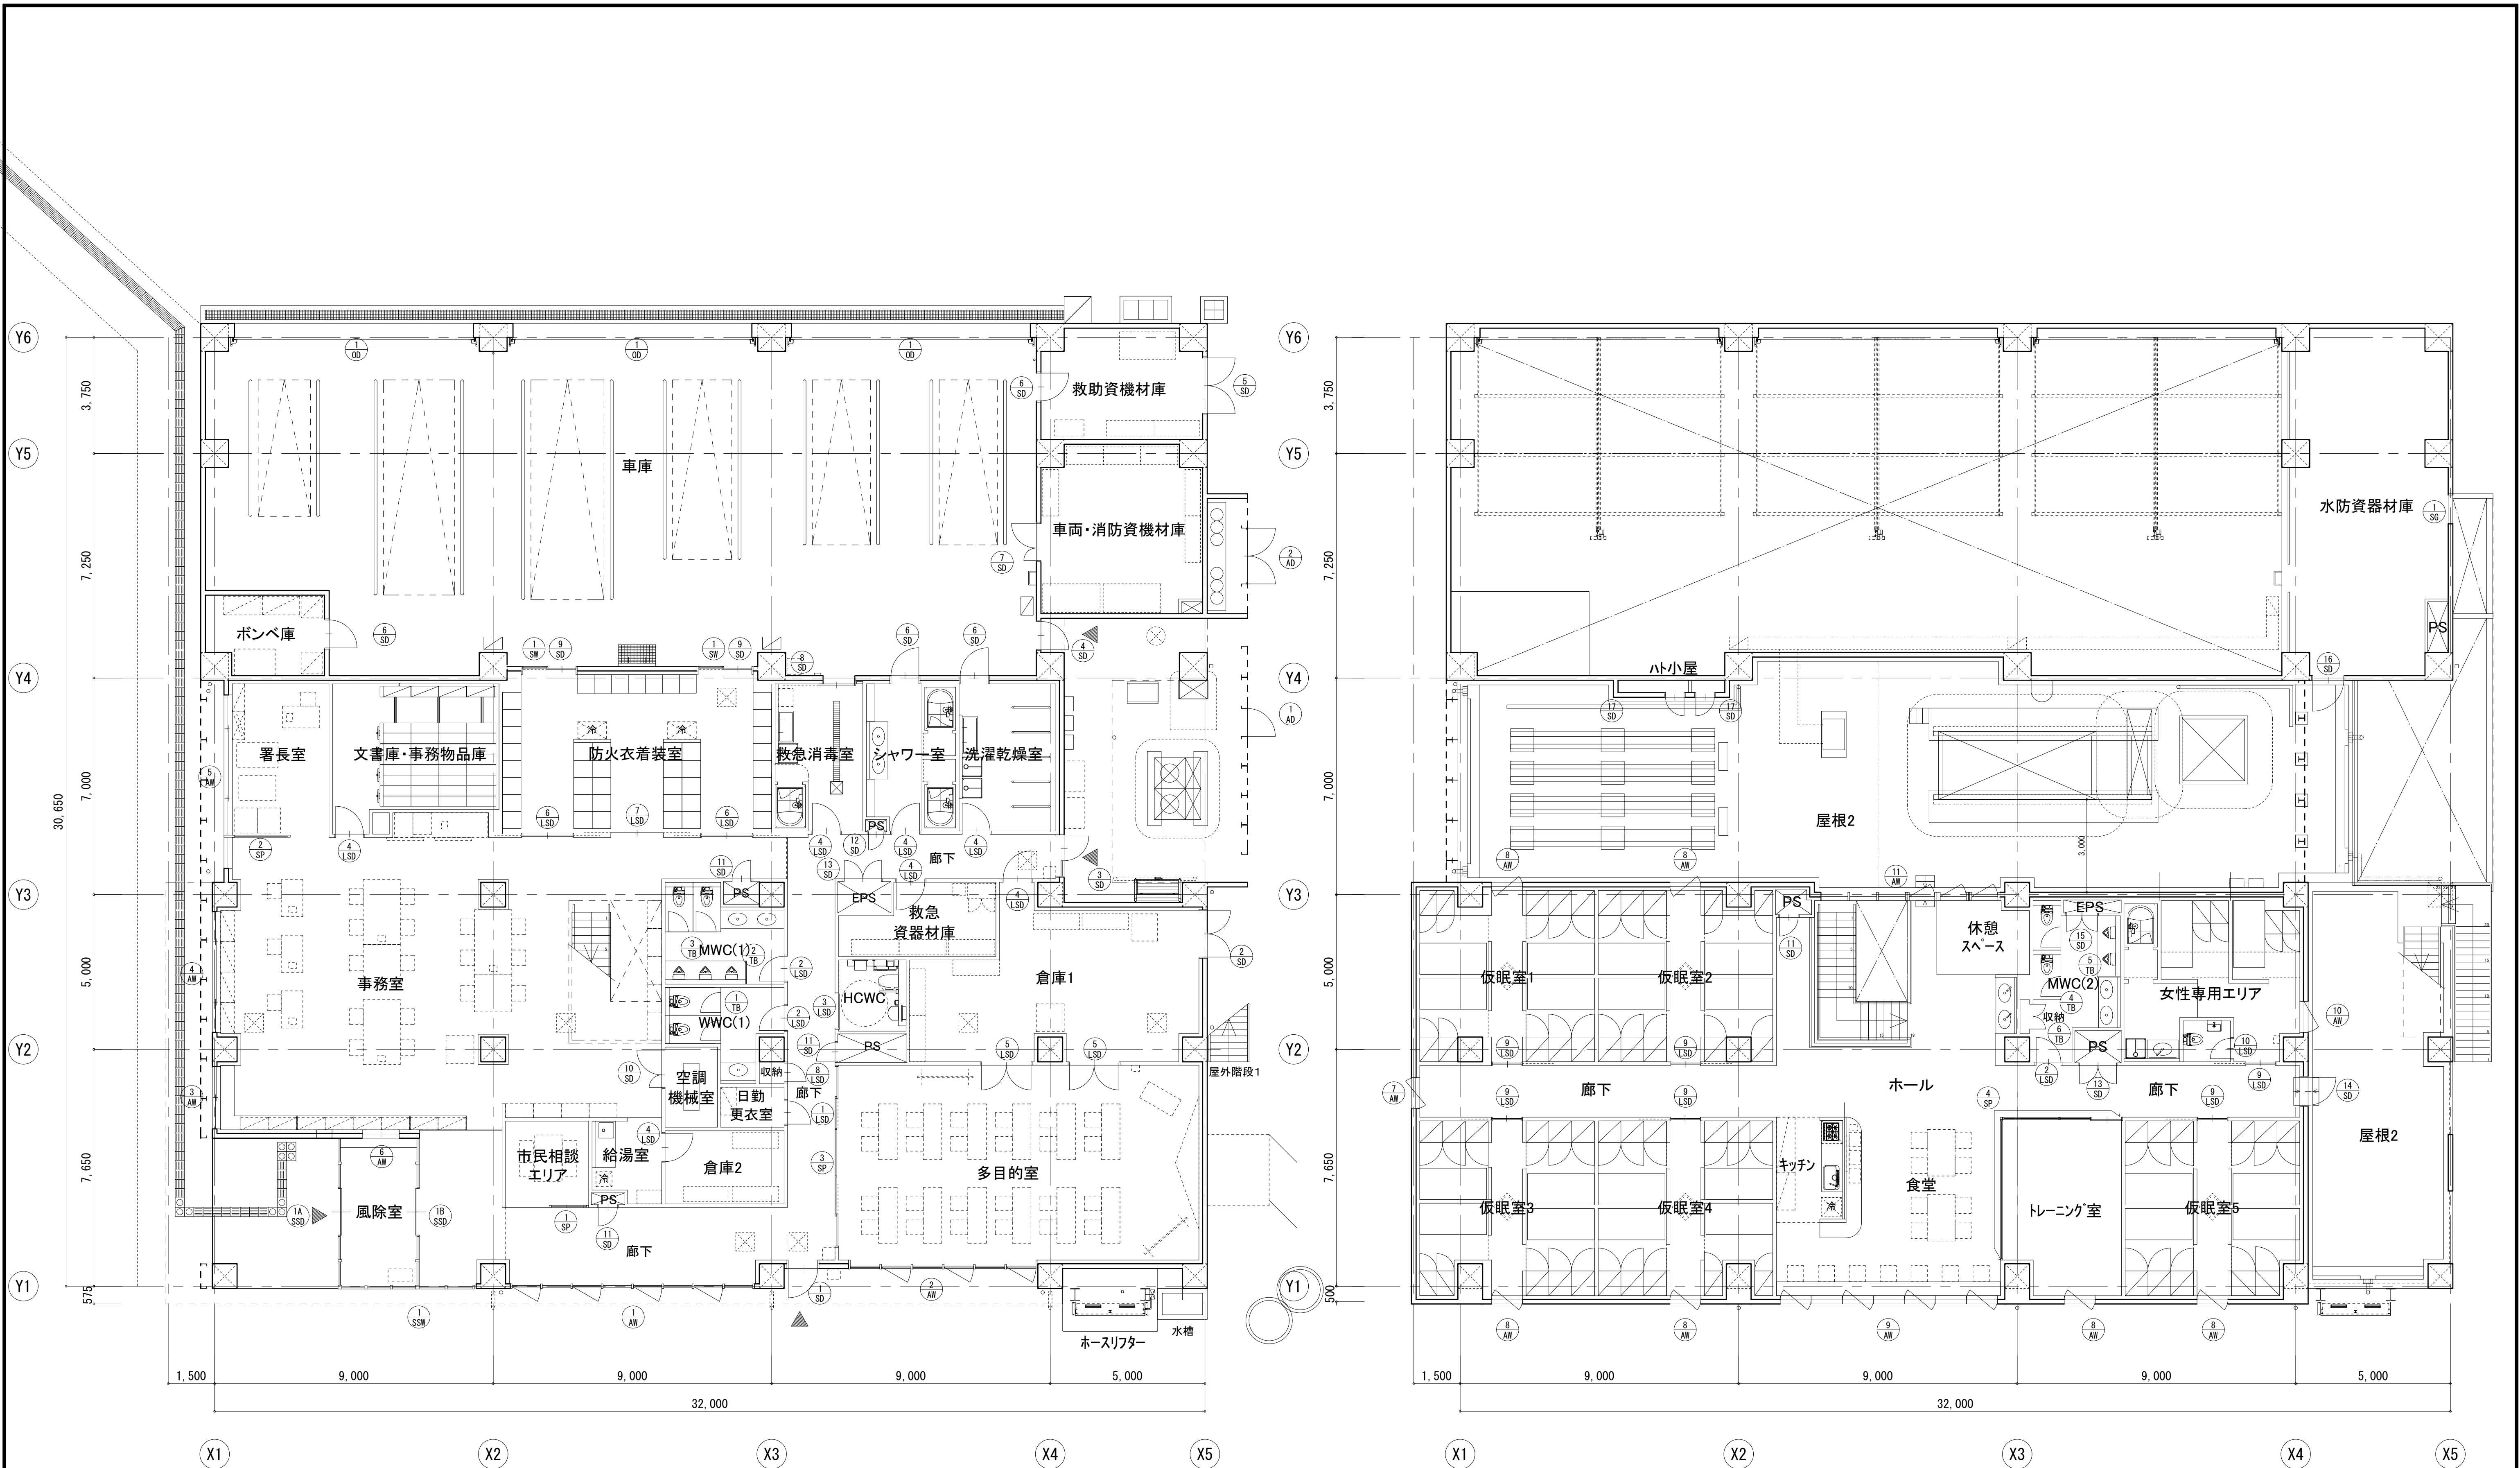

1階キープラン

2階キープラン








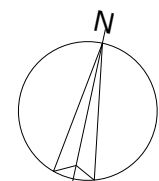


楠山・枝川特定業務共同企業体		意匠設計	構造設計	設備設計	DATE	TITLE				
						(新) 荒川沖消防署新築建築主体工事				
一級建築士事務所 東京都知事登録第4539号 株式会社 楠山設計 東京都千代田区神田小川町3-20						一級建築士事務所 茨城県知事登録第A1521号 有限会社 枝川建築設計事務所 茨城県土浦市並木4-1-36		SUBTITLE	SCALE	DWG NO.
						一級建築士登録第 301497 号 高 橋 徹		建具キープラン A1 : 1/100 A3 : 1/200 A - 026		




符号		1A SSD	1 SSW
形状			1 AW
			1B SSD
形状			2 AW
	開き角度 90°		
使用箇所	1階:風除室		1階:廊下
型式 箇所数	引き分け扉(自動扉)		FIX窓+たてすべり出し窓
見込 材質	150 SUS		100 7㎜
硝子 仕上	FL-6+A6+FL-5、可動部:T-12 電解二次着色		FL-6+A6+FL-5 電解二次着色
建具金物	エンジン、AC電源(電気設備)、モータスイッチ、(OK/ST)(※消防確認)、衝突防止7-7×11 停電時手動解放、防護柵、付属金物一式、クランプスリット		ALF、ALC、ｶﾞﾗｯﾌﾟﾊﾝﾄﾞﾙ、ﾌﾞﾘｰｽﾞ網戸 付属金物一式
備考			
符号	3 AW	4 AW	5 AW
形状			6 AW
			7 AW
形状			8 AW
	開き角度 90°		
使用箇所	1階:事務室		1階:事務室
型式 箇所数	FIX窓+片引き窓 1		FIX窓+片引き窓 1
見込 材質	枠:100 7㎜		枠:100 7㎜
硝子 仕上	FL-5+A6+FL-4 電解二次着色		FL-5+A6+FL-4 電解二次着色
建具金物	ALF、ALC、ｸﾚﾝﾄ、SUS網戸 付属金物一式		ALF、ALC、ｸﾚﾝﾄ、SUS網戸 付属金物一式
備考			
符号	9 AW	10 AW	11 AW
形状			1 AD
			2 AD
形状			
	開き角度 90°		
使用箇所	2階:食堂		2階:女性専用エリア
型式 箇所数	FIX窓+たてすべり出し窓 1		外開き窓 1
見込 材質	枠:100 7㎜		枠:70 7㎜
硝子 仕上	FL-5+A6+FL-4 電解二次着色		F-6+A6+F-4 電解二次着色
建具金物	ALF、ALC、ｶﾞﾗｯﾌﾟﾊﾝﾄﾞﾙ、ﾌﾞﾘｰｽﾞ網戸 開放制限ｽﾏｯﾊﾟｰ、付属金物一式		ALF、ALC、ｶﾞﾗｯﾌﾟﾊﾝﾄﾞﾙ、網戸 開放制限ｽﾏｯﾊﾟｰ、付属金物一式
備考	7㎜手摺40角(額縁付け)		
注意   1. 金属製建具は、全て原寸図提出の上監督員の承認を得ること。   2. 原寸図又は現場の納り上多少の形状寸法の変更はあるものとする。   3. 本建具表には造作戸棚等の建具は記載していないが各詳細図及その他の図面に依り工作図を作成し監督員の承認を得てもれなく作製する。   4. 建具金物は特記を除きステンレス製とする。   5. 本建具表の見付寸法は仕上り寸法を示すものとする。   6. 合板ﾌﾗｯｸﾞに使用する合板は特記を除き厚4mmとし耐水合板ﾀｲﾌﾟIとする。   7. 縁付化粧合板、ﾌﾟﾘﾝﾄ合板、ﾎﾟﾘｽﾏﾙﾄ化粧合板等の仕様は内装工事の項に準ずる。   8. 網戸は特記を除きSUSﾀｲﾌﾟIとする。   9. ADの引棒はSUS製(LH仕上)、LSD-LHDは木製取手(L=450)とする。   10. ｾｰﾊﾝﾄﾞﾙは、英和(欠) 64type(SB)とする。   11. 2階以上のAWについては、全て開放制限付とする。   12. 排煙オペレーターは隠ぺい式とする。   13. スﾏﾙ建具の額縁はｽﾏﾙ(OP塗装)とする。   建具符号凡例   AW 7㎜ﾐﾂﾑ製窓   AD 7㎜ﾐﾂﾑ製扉   AG 7㎜ﾐﾂﾑ製ﾊﾞﾗﾝ   AF 7㎜ﾐﾂﾑ製ﾊﾞｰﾅｼｮﾝ   AP 7㎜ﾐﾂﾑ製格子ﾌﾗﾝｽ   SW スﾏﾙ製窓   SD スﾏﾙ製扉   SG スﾏﾙ製ｸﾞﾗﾝ   SH スﾏﾙ製ｼｬｯﾀｰ   SP スﾏﾙ製ﾊﾞｰﾅｼｮﾝ   HD スﾏﾙ製ﾊﾞｰ扉   SSW ステンレスｽﾏﾙ製窓   SSD ステンレスｽﾏﾙ製扉   SSH ステンレスｽﾏﾙ製ｼｬｯﾀｰ   LSD 軽量ｽﾏﾙ製扉   LHD 軽量ｽﾏﾙ製ﾊﾞｰ扉   ACD ﾏﾖｰﾁ(ｲﾝﾄﾞｱｰ   SLW ﾏｲﾌﾞｲﾝｸﾞｸﾞｰﾙ   W 木製窓   WD 木製扉   F 換戸   S 障子   建具金物符号凡例   BH ステンレス丁番   PH ビｯﾄﾋﾝｼﾞ   FH フﾛﾋﾝｼﾞ(NS)はｽﾏｯﾊﾟｰ無しを示す。   AH オートﾋﾝｼﾞ   LBH ｶﾞﾗｯﾌﾟﾄﾋﾝｼﾞ   DC ドｱｸﾞｰｰ(I型)(NS)はｽﾏｯﾊﾟｰ無しを示す。   ODC 隠ぺい型ﾄﾞｱﾌｪｯｸ(MS)はｽﾏｯﾊﾟｰ無しを示す。   DS 戸当り   LBS ｶﾞﾗｯﾌﾟﾄﾞﾗｯｸﾞ(帽子掛け付)   FB ﾌﾗﾝｽ落し   NH シﾘﾝｸﾞｰ錠付握り玉(N)は空錠を示す。   LH ｾｰﾊﾝﾄﾞﾙ   OH ｾｰﾊﾝﾄﾞﾙ   GH ﾍﾞﾚﾝﾊﾝﾄﾞﾙ・ﾍﾞﾚﾝﾋﾞﾝｼﾞ   ST シﾘﾝｸﾞｰ本締め錠(ST)はｶﾞﾗｯﾌﾟ付を示す。   OK シﾘﾝｸﾞｰ本締め錠   MK ﾓﾉｸﾗｯｸｽﾄ)はｶﾞﾗｯﾌﾟ付を示す。   EOK 非常開放装置付ｼﾘﾝｸﾞｰ錠   TK 点検口用錠   BK 浴室錠   PUH 押棒・引手・取手   PUB 押棒・引棒(特記以外はステンシル錠とする。)   ガラス符号凡例   SSS ステンシル製路摺(特記以外は、17-40x20x2.0とする。)   SUF ステンシル製下柵(特記以外は水切型とする。)   UR ﾍﾞｰｽﾄﾚｰｽｽﾏﾙ製   HR ﾈｶﾞｰﾚｰｽ   DR 戸車   ALF 7㎜水切板   ALC 7㎜額縁(特記以外は、25x とする。)   ALP 額縁取り付付用ﾌﾞﾗｯｸｽ   SLC スﾏﾙ額縁(特記以外は、25x とする。)   OP 排煙用ﾊﾞｰﾚｰﾀ装置一式)   防火設備を示す。(H12建造1360号)   特 特定防火設備を示す。(H12建造1369号)   FL ﾌﾛｰﾄ硝子   P 磨板硝子   F 型板硝子   FW 網入型板硝子(特記を除き、網入・線入とする。)   PW 網入磨板硝子(特記を除き、網入・線入とする。)   ST 強化硝子((学)は学校用強化硝子、(型)は型板強化硝子とする。)   T 強化硝子((型)は型板硝子とする。)   SRG 耐熱反射硝子   KG 耐熱結晶化硝子   (注)防火設備・特定防火設備のｶﾞﾗｯﾌﾟ置材はｼｰﾘﾝｸﾞ、その他は特記を除きｼｰﾘﾝｸﾞ・ｶﾞﾗｯﾌﾟとする。   (注)特記以外は障子見込(40とする。但し特定防火設備等、認定によるものはﾈｰｶｰ仕様ﾀｲﾌﾟとする。)   (注)遮煙性能については、S48年建造2564号に準じることとする。			
楠山・枝川特定業務共同企業体			
一級建築士事務所 東京都知事登録第4539号 株式会社 楠山設計 東京都千代田区神田小川町3-20		一級建築士事務所 茨城県知事登録第A1521号 有限会社 枝川建築設計事務所 茨城県土浦市並木4-1-36	意匠設計
一級建築士登録第 301497 号 高橋 徹		構造設計	設備設計
一級建築士登録第 271669 号 飯屋 直 耕一		一級建築士登録第 301497 号 高橋 徹	
DATE			
TITLE			
(新)荒川沖消防署新築建築主体工事			
SUBTITLE			
建具表(1)			
SCALE		DWG NO.	
A1 : 1/50 A3 : 1/100		A - 027	

1 SD	2 SD	3 SD	4 SD	5 SD	6 SD	
形状						
使用箇所	1階:廊下	1階:倉庫1	1階:廊下	1階:車庫	1階:救助資機材庫	
型式 箇所数	片開き扉 1	両開き扉+欄干ｽﾀﾝﾄﾞ 1	片開き扉+FIX窓 1	片開き扉 1	片開き扉 4	
見込 材質	枠:100、扉:40 スチール	枠:100、扉:40 スチール	枠:100、扉:40 スチール	枠:100、扉:40 スチール	枠:100、扉:40 スチール	
硝子 仕上	ST-12 焼付塗装	- 焼付塗装(額・ｶﾞﾗﾝﾄﾞ共)	FL-5+A6+FL-4 焼付塗装	ST-12 焼付塗装	- 焼付塗装	
建具金物	CK、ST、BH、DC、DS、LH、SUF、ALP 付属金物一式	CK、ST、BH、DC、DS、FB、LH、SUF、ALP、順位調整器 SUF、内部:防虫網、ｶﾞﾗﾝﾄﾞ取付ﾌﾞﾚｯﾄﾞ 付属金物一式	CK、ST、BH、DC、DS、FB、LH、SUF、ALP 付属金物一式	CK、ST、BH、DC、DS、LH、SUF、ALP 付属金物一式	CK、ST、BH、DC(NS)、DS、FB、LH、SUF、ALP 付属金物一式	
備考	枠:DP塗装	枠:DP塗装	枠:DP塗装	枠:DP塗装	常時閉鎖式特定防火設備(遮煙)、枠:DP塗装	
符号	7 SD	8 SD	9 SD	10 SD	11 SD	
形状						
使用箇所	1階:車両・消防資機材庫	1階:救急消毒室	1階:防火衣着装室	1階:空調機械室	1階:PS	
型式 箇所数	親子開き扉 1	吊り式片引き扉(自動ドア) 1	吊り式片引き扉+FIX窓 2	親子開き扉 1	片開き点検扉 1	
見込 材質	枠:100、扉:40 スチール	枠:320、扉:40 枠・扉共:スチール	枠:100、扉:40 スチール	枠:100、扉:40 スチール	枠:100、扉:40 スチール	
硝子 仕上	- 焼付塗装	- 焼付塗装	耐熱強化ガラス-8 焼付塗装	- 焼付塗装	- 焼付塗装	
建具金物	CK、ST、BH、DC(NS)、DS、FB、LH、SUF、ALP、順位調整器 付属金物一式	エンジン、AC電源(電気設備)、キック式センサースイッチ、CK/ST、SDS 付属金物一式	CK、ST、BH、DC(NS)、DS、FB、PUB、SUF、ALP 付属金物一式	CK、ST、BH、DC、DS、FB、LH、SUF、ALP、順位調整器 付属金物一式	BH、目地ﾂﾂ、アオリ止め(SUSワイヤー)、SDS 付属金物一式	
備考	常時閉鎖式特定防火設備(遮煙)、枠:DP塗装	常時閉鎖式特定防火設備(遮煙)、枠:DP塗装	常時閉鎖式特定防火設備(遮煙)、枠:DP塗装	枠:DP塗装	枠:DP塗装	
符号	13 SD	14 SD	15 SD	16 SD	17 SD	
形状						
使用箇所	1階:EPS、2階:PS	2階:廊下	2階:EPS	2階:水防資器材庫	2階:ﾊﾞﾄ小屋	
型式 箇所数	両開き点検扉 2	片開き扉 1	両開き点検扉 1	片開き扉 1	片開き点検扉 2	
見込 材質	枠:100、扉:40 スチール	枠:100、扉:40 スチール	枠:100、扉:40 スチール	枠:100、扉:40 スチール	枠:100、扉:40 スチール	
硝子 仕上	- 焼付塗装	- 焼付塗装	- 焼付塗装	- 焼付塗装	- 焼付塗装	
建具金物	BH、目地ﾂﾂ、アオリ止め(SUSワイヤー)、SDS 付属金物一式	CK、ST、BH、DC、DS、LH、SUF、ALP 付属金物一式	BH、目地ﾂﾂ、アオリ止め(SUSワイヤー)、SDS 付属金物一式	CK、ST、BH、DC、DS、FB、LH、SUF、ALP 付属金物一式	BH、LK、TH、アオリ止め(SUSワイヤー)、SDS 付属金物一式	
備考	枠:DP塗装	枠:DP塗装	枠:DP塗装	枠:DP塗装	枠:DP塗装	
注意   1. 金属製建具は、全て原図提出の上監督員の承認を得ること。   2. 原寸図又は現場の納り上多少の形状寸法の変更はあるものとする。   3. 本建具表には造作戸棚等の建具は記載していないが各詳細図とその他の図面に依り工作図を作成し監督員の承認を得てもれなく作製する。   4. 建具金物は特記を除きｽﾃﾝﾚｽ製とする。   5. 本建具表の見付寸法は仕上り寸法を示すものとする。   6. 各建付ﾌﾟﾗﾝに使用する各板は特記を除き厚4mmとし耐水合板ﾌﾞﾚｯﾄﾞとする。   7. 縁付化粧合板、ﾌﾟﾘﾝﾄ合板、ｶﾞﾗｽﾌｨｸﾞﾗｰ化粧合板等の仕様は内装工事の項に準ずる。   8. 網戸は特記を除きSUS製とする。   9. ADﾌﾞﾘｯｼﾞはSUS製(HL仕上)、LSD-LHDは木製取手(L=450)とする。   10. ｻﾝﾄﾞﾍﾞﾙﾄは、美和ﾓﾄﾂ株 64type(SB)とする。   11. 2階以上のAMについては、全て開放制限付とする。   12. 排煙オペレーターは隠ぺい式とする。   13. ｽﾃﾝﾚｽ建具の銀線はｽﾃﾝﾚｽ(DP塗装)とする。   建具符号凡例   AW ｱﾙﾐﾆｳﾑ製窓   AD ｱﾙﾐﾆｳﾑ製扉   AG ｱﾙﾐﾆｳﾑ製ﾊﾞｰﾗﾝﾄﾞ   AP ｱﾙﾐﾆｳﾑ製ﾊﾞｰﾚｰｼｵﾝ   AF ｱﾙﾐﾆｳﾑ製ｸﾞﾚｰﾄﾞ   SW ｽﾃﾝﾚｽ製窓   SD ｽﾃﾝﾚｽ製扉   SG ｽﾃﾝﾚｽ製ﾊﾞｰﾗﾝﾄﾞ   SH ｽﾃﾝﾚｽ製ｼｬｯﾀｰ   SP ｽﾃﾝﾚｽ製ﾊﾞｰﾚｰｼｵﾝ   HD ｽﾃﾝﾚｽ製ﾊﾞｰﾙﾄﾞ   SSW ｽﾃﾝﾚｽｽﾃﾝﾚｽ製窓   SSD ｽﾃﾝﾚｽｽﾃﾝﾚｽ製扉   SSH ｽﾃﾝﾚｽｽﾃﾝﾚｽ製ｼｬｯﾀｰ   LSD 軽量ｽﾃﾝﾚｽ製扉   LHD 軽量ｽﾃﾝﾚｽ製ﾊﾞｰﾙﾄﾞ   ACD ｱｸﾘｯｸｲﾝﾀﾞｰ   SLW ｽﾚｯﾄﾞｲﾝｸﾞｸﾞﾚｰﾄﾞ   W 木製窓   WD 木製扉   F 襖戸   S 障子   建具金物符号凡例   BH ｽﾃﾝﾚｽﾄﾞﾍﾞﾙﾄ   PH ｾﾞﾙﾍﾞﾙﾄ   FH ﾌﾛｯﾋﾞﾝｸﾞ(NS)はｽﾀｯｸﾞ無しを示す。   AH ｵｰﾄﾋﾞﾝｸﾞ   LBH ｻﾊﾞﾄﾞﾋﾞﾝｸﾞ   DC ﾉﾞﾌﾞﾛｰﾀﾞｰ(1型)(NS)はｽﾀｯｸﾞ無しを示す。   LBS ｻﾊﾞﾄﾞｽﾄｯﾌﾟ(ｰ)はｽﾀｯｸﾞ無しを示す。   DS 戸当り   LSB ｻﾊﾞﾄﾞｽﾄｯﾌﾟ(ｰ)はｽﾀｯｸﾞ無しを示す。   FB ﾌﾞﾚｯﾄﾞ   NH シﾘﾝｸﾞ-錠付握り玉(N)は空錠を示す。   LH ｻﾊﾞﾄﾞﾄﾞﾍﾞﾙﾄ   CH ｹｰｽﾄﾞﾍﾞﾙﾄ   GH ｸﾞﾚｰﾄﾞﾍﾞﾙﾄ   ST シﾘﾝｸﾞ-本締り錠(ST)はﾂﾂ付を示す。   CK シﾘﾝｸﾞ-本締り錠   MK ﾓﾄﾂ錠(ST)はﾂﾂ付を示す。   EOK 非常開放装置付ｼﾘﾝｸﾞ-錠   TK 点検口用錠   BK 浴室錠   PUB 押棒-引棒 特記以外はｽﾃﾝﾚｽ錠とする。   SDS ｽﾃﾝﾚｽ製錠   SUF ｽﾃﾝﾚｽ製下板 特記以外は水切型とする。   UR ﾕｰｽﾃｲﾚｰﾙ   HR ｹｰｽﾄﾞﾍﾞﾙﾄ   DR 戸車   ALC ｱﾙﾐﾆｳﾑ切板   ALF ｱﾙﾐﾆｳﾑ製特記以外は、25x となる。   ALP 網線取り付付用ﾌﾞﾚｯﾄﾞ   SLC ｽﾃﾝﾚｽ製網線 特記以外は、25x となる。   OP 網線用ﾌﾞﾚｯﾄﾞ   防 防火設備を示す。(H12 建造1360号)   特 特定防火設備を示す。(H12 建造1369号)   ｶﾞﾗｽ符号凡例   FL ﾌﾛｯﾄ硝子   P 磨板硝子   F 型板硝子   FW 網入型板硝子(特記を除き、網入・網入とする。)   PW 網入磨板硝子(特記を除き、網入・網入とする。)   ST 強化硝子(学)は学校用強化硝子、(型)は型板強化硝子とする。   T 強化硝子((型)は型板強化硝子とする。)   SRG 熱線反射硝子   KG 耐熱結晶化硝子   (注)防火設備-特定防火設備のｶﾞﾗｽ置材はｼﾘﾝｸﾞ、その他は特記を除きｼﾘﾝｸﾞ・ｶﾞﾗｽとする。   (注)特記以外は障子見込は40とする。但し特定防火設備等、認定によるものはﾈｰｶｰ仕様とする。   (注)遮煙性能については、S48年建造2564号に準じることとする。						
楠山・枝川特定業務共同企業体		意匠設計	構造設計	設備設計	DATE	TITLE
一級建築士事務所 東京都知事登録第4539号 株式会社 楠山設計 東京都千代田区神田小川町3-20					(新)荒川沖消防署新築建築主体工事	
一級建築士事務所 茨城県知事登録第A1521号 有限会社 枝川建築設計事務所 茨城県土浦市並木4-1-36					SUBTITLE	
一級建築士登録第 301497 号 高橋 徹		一級建築士登録第 301497 号 高橋 徹		SCALE		
一級建築士登録第 271669 号 飯屋 耕一		一級建築士登録第 301497 号 高橋 徹		DWG NO.		
				A 1 : 1/50 A 3 : 1/100		
				A - 028		

1 LSD	2 LSD	3 LSD	4 LSD	5 LSD	6 LSD				
形状	※ガラリ有効開口面積 0.069㎡	※ガラリ有効開口面積 0.2㎡	※ガラリ有効開口面積 0.32㎡	※ガラリ有効開口面積 0.069㎡					
使用箇所	1階:日動更衣室	1階:MMC(1)、MMC(2) 2階:MMC(2)	1階:HCWC	救急消毒室、シャ-室、洗濯乾燥室、倉庫1、救急資器材庫、文書庫・事務物品庫、倉庫2	1階:倉庫1				
型式 箇所数	片開き扉 1	片開き扉 3	吊り式片引き扉 1	片開き扉 7	両開き扉 2				
見込 材質	枠:130、扉:40 スチール	枠:130、扉:40 スチール	枠:130、扉:40 スチール	枠:130、扉:40 スチール	枠:130、扉:40 スチール				
硝子 仕上	F-4 焼付塗装(額・ガラリ共)	F-4 焼付塗装(額・ガラリ共)	- 焼付塗装(額・ガラリ共)	F-4 焼付塗装(額・ガラリ共)	- 焼付塗装				
建具金物	PH、DC(NS)、DS、LH、ガラリ 付属金物一式	PH、DC(NS)、DS、LH、ガラリ 付属金物一式	CK/ST、PUB、HR、ガラリ 付属金物一式	PH、DC、DS、LH、ガラリ 付属金物一式	PH、DC、DS、LH、順位調整器 付属金物一式				
備考	枠:DP塗装	枠:DP塗装	枠:DP塗装	枠:DP塗装	枠:DP塗装				
符号	7 LSD	8 LSD	9 LSD	10 LSD	1 SP				
形状				※アンダーカット 0.0195㎡					
使用箇所	1階:防火衣着装室	1階:収納	2階:仮眠室、女性専用エリア	2階:女性専用エリア(トイレ)	1階:市民相談エリア				
型式 箇所数	引き分け扉 1	片開き扉 1	片引き扉(壁収納) 6	片開き扉 1	スチールパーティション 1				
見込 材質	枠:130、扉:40 スチール	枠:130、扉:40 スチール	枠:130、扉:40 スチール	枠:130、扉:40 スチール	枠:70 スチール				
硝子 仕上	ST-4 焼付塗装	- 焼付塗装	- 焼付塗装	- 焼付塗装	T-5 焼付塗装				
建具金物	裾込引き手、HR 付属金物一式	PH、DC、DS、LH 付属金物一式	CK/ST、PUB、HR 付属金物一式 電子錠(PiACKⅢsmart 美和ロック 同等)	CK/ST、LH 付属金物一式	付属金物一式				
備考	枠:DP塗装	枠:DP塗装	枠:DP塗装	枠:DP塗装	枠:DP塗装				
符号	3 SP	4 SP	4 SP						
形状									
使用箇所	1階:多目的室	2階:トレーニング室							
型式 箇所数	スチールパーティション 1	スチールパーティション 1							
見込 材質	枠:70 スチール	枠:70 スチール							
硝子 仕上	T-5 焼付塗装	T-5 焼付塗装							
建具金物	PUB 付属金物一式	PUB 付属金物一式							
備考	枠:DP塗装	枠:DP塗装							
注意   1. 金属製建具は、全て原寸図提出の上監督員の承認を得ること。   2. 原寸図又は現場の納り上多少の形状寸法の変更はあるものとする。   3. 本建具表には造作戸棚等の建具は記載していないが各詳細図及その他の図面に依り工作図を作成し監督員の承認を得てもれなく作製する。   4. 建具金物は特記を除きステンレス製とする。   5. 本建具表の見付寸法は仕上り寸法を示すものとする。   6. 合板フッパに使用する合板は特記を除き厚4mmとし耐水合板(ワ)Ⅰとする。   7. 焼付化粧合板、プリント合板、メラミン化粧合板等の仕様は内装工事の項に準ずる。   8. 網戸は特記を除きSUSが貼付とする。   9. ADの引棒はSUS製(HL仕上)、LSD・LHDは木製取手(L=450)とする。   10. インポートは、英和(水栓) 64type(SB)とする。   11. 2階以上のAWについては、全て開放制限付とする。   12. 排煙オペレーターは隠ぺい式とする。   13. スチール建具の顔縁はスチール(DP塗装)とする。   建具符号凡例   AW 76ミロ製窓   AD 76ミロ製扉   AG 76ミロ製ガラス   AF 76ミロ製ガラス   SW スチール製窓   SD スチール製扉   SG スチール製ガラス   SH スチール製シャッター   SP スチール製パーティション   HD スチール製ハダリ扉   SSW ステンレススチール製窓   SSD ステンレススチール製扉   SSH ステンレススチール製シャッター   LSD 軽量スチール製扉   LHD 軽量スチール製ハダリ扉   ACD フォーティンドアー   SLW スチールインゲート   WD 木製窓   WD 木製扉   F 換戸   S 障子   建具金物符号凡例   BH ステンレス丁番   PH ビットヒンジ   FH フォーティン(NS)はスチール無しを示す。   AH オートヒンジ   LBH 3in1ヒンジ   DC ドアカーブ(Ⅰ型)はスチール無しを示す。   CDC 隠ぺい型ドアーヒンジ(NS)はスチール無しを示す。   DS 戸当り   LBS 3in1ヒンジ(帽子掛け付)   FB フランス落し   NH シリンドラ錠付握り玉(N)は空錠を示す。   LH インポート   OH ケーブル錠   GH ケーブル錠(リモコン付き)   ST シリンドラ本錠り錠(ST)はリモコン付を示す。   CK シリンドラ本錠り錠   MK モノリット錠(ST)はリモコン付を示す。   ECK 非常開放装置付シリンドラ錠   TK 点検口用錠   BK 浴室錠   PUH 押棒・引手・取手   PUB 押棒・引棒(特記以外はステンレス錠とする。)   SDS ステンレス製路障(特記以外は、100x40x20x2.0とする。)   SUF ステンレス製下枠(特記以外は水切型とする。)   UR ユー・スチール製スチール製   HR ヘルパー   DR 戸車   ALF 76ミ水切板   ALC 76ミ顔縁(特記以外は、25x 2とする。)   SLP 顔縁取り付け用アルミ   ALC スチール顔縁(特記以外は、25x 2とする。)   OP 排煙用パネル(装置一式)   防 防火設備を示す。(H12建造1360号)   特 特定防火設備を示す。(H12建造1369号)   ガラス符号凡例   FL フロート硝子   P 磨板硝子   F 型板硝子   FW 網入型板硝子(特記を除き、網入・線入とする。)   PW 網入磨板硝子(特記を除き、網入・線入とする。)   ST 強化硝子(半)は学校用強化硝子、(型)は型板強化硝子とする。)   T 強化硝子((型)は型板硝子とする。)   SRG 熱線反射硝子   KG 耐熱結晶化硝子   (注)防火設備 特定防火設備のガラス素材はシリンドラ、その他は特記を除きシリンドラ・ガラスとする。   (注)特記以外は障子見込は40とする。但し特定防火設備等、認定によるものはメーカー仕様とする。   (注)遮煙性能については、S48年建造2564号に準じることとする。									
楠山・枝川特定業務共同企業体			意匠設計	構造設計	設備設計	DATE	TITLE		
一級建築士事務所 東京都知事登録第4539号 株式会社 楠山設計 東京都千代田区神田小川町3-20		一級建築士事務所 茨城県知事登録第A1521号 有限会社 枝川建築設計事務所 茨城県土浦市並木4-1-36				(新)荒川沖消防署新築建築主体工事			
一級建築士登録第 301497 号 高 橋 徹		一級建築士登録第 271669 号 飯 屋 園 耕 一		一級建築士登録第 301497 号 高 橋 徹		SUBTITLE 建具表(3)		SCALE A1: 1/50 A3: 1/100	DWG NO. A - 029

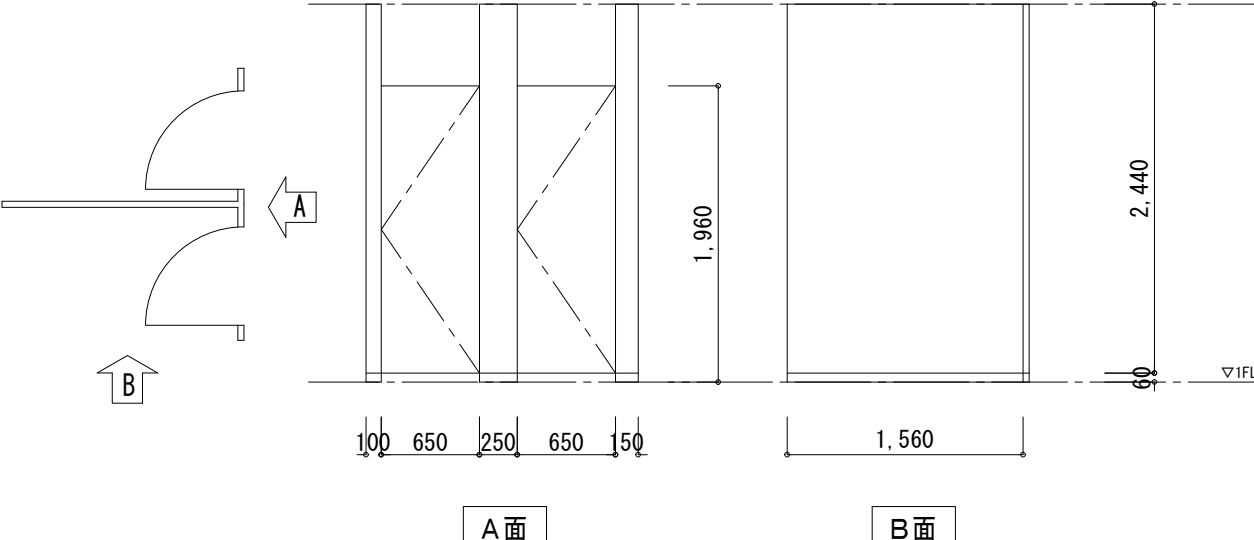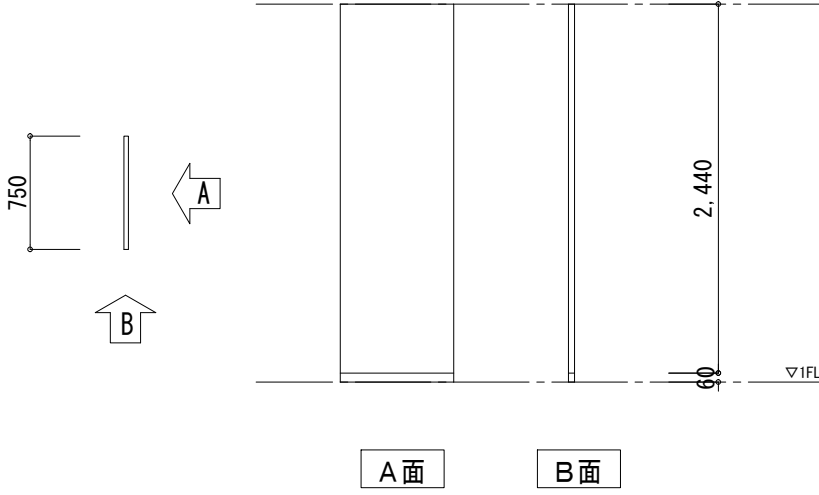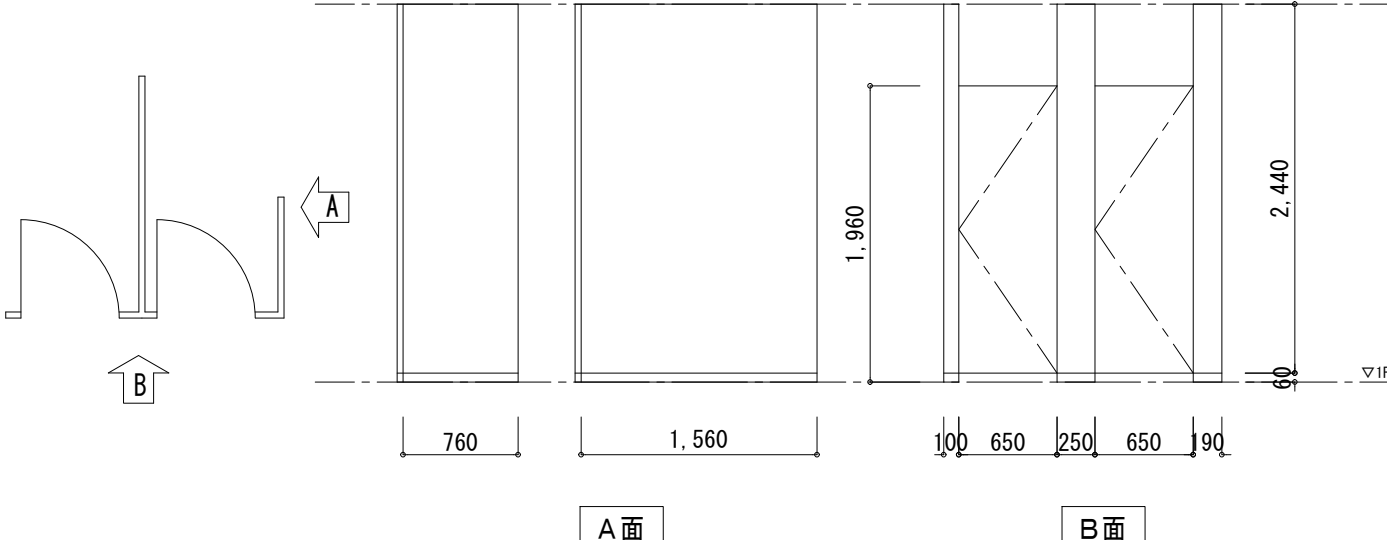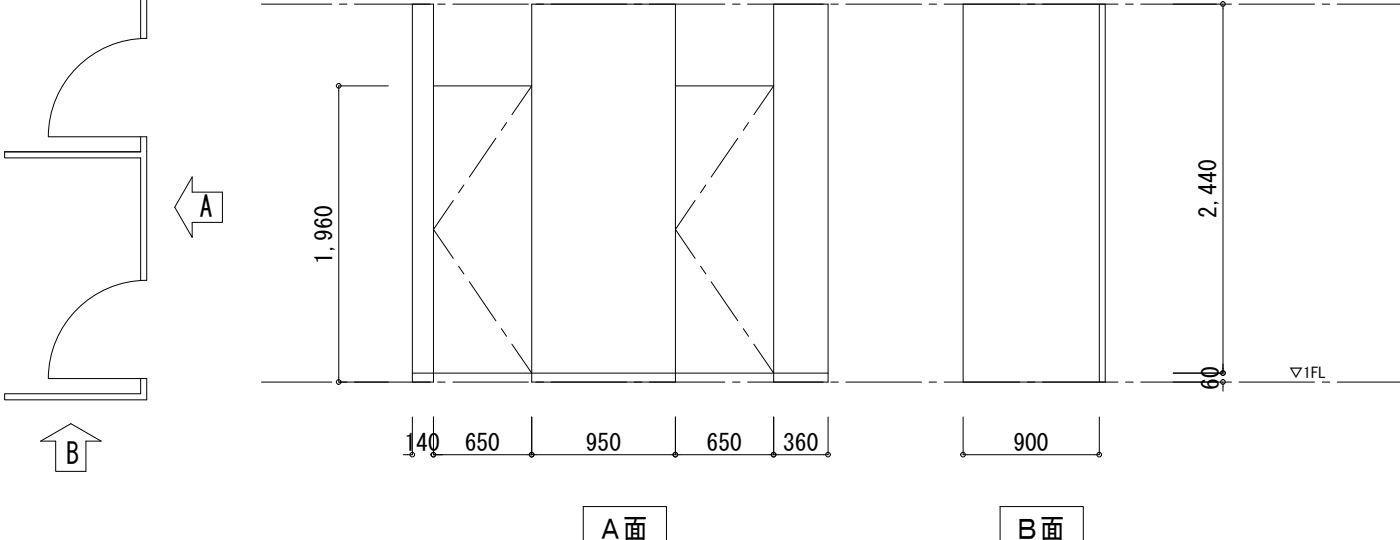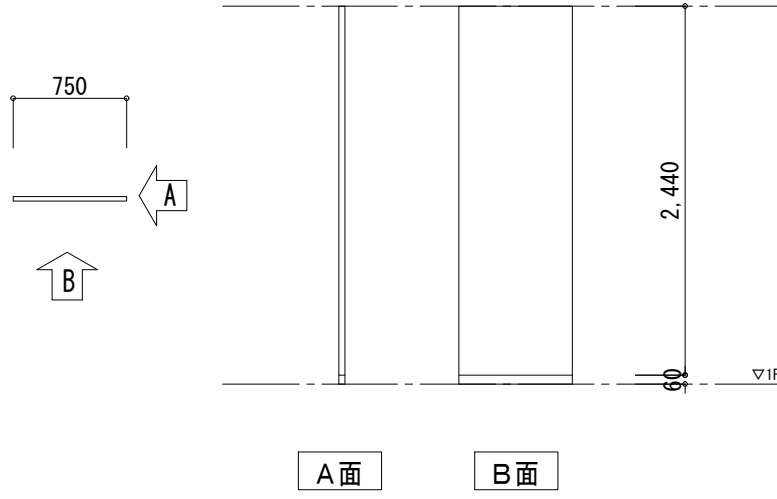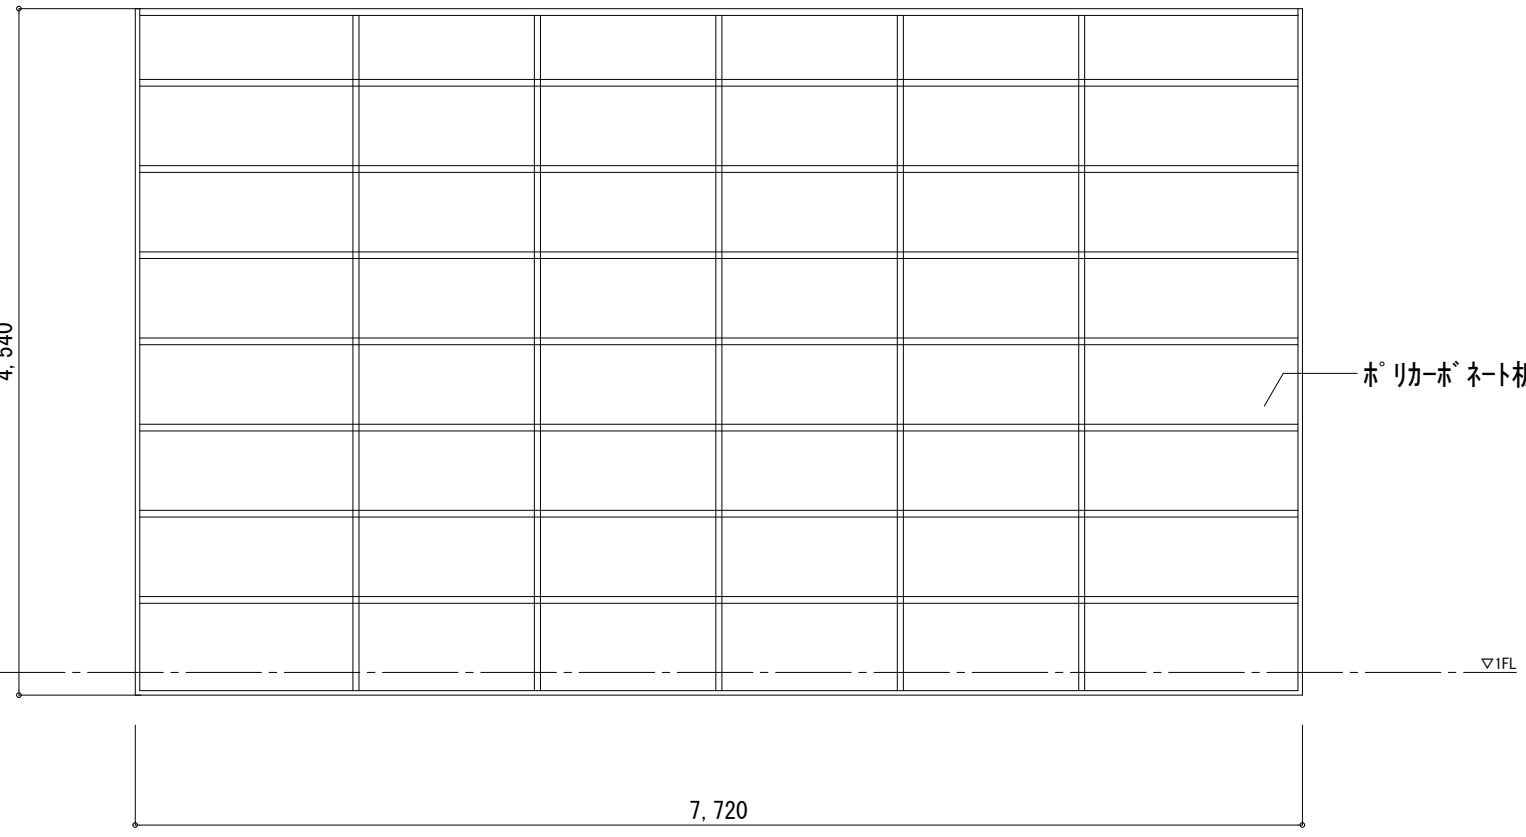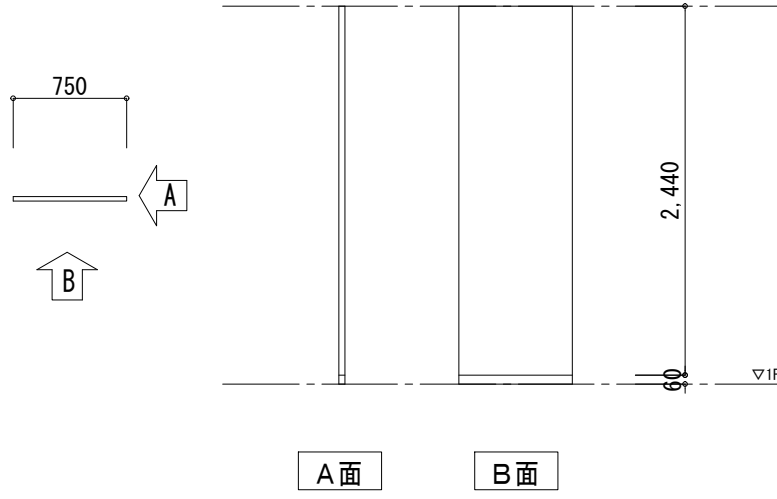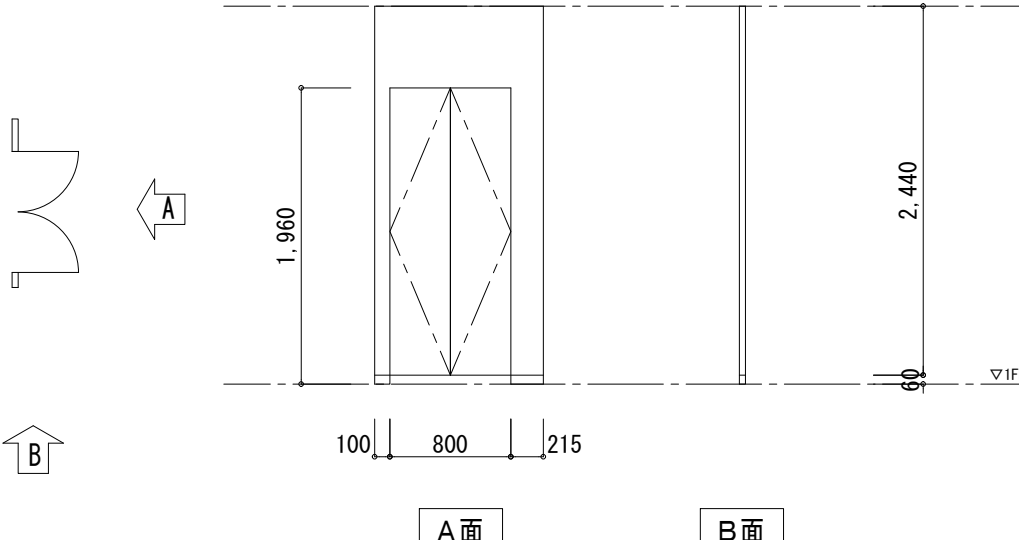符 号		1 TB	2 TB	3 TB	4 TB	
形 状	
使用箇所		1階:WIC(1)	1階:WIC(1)	1階:WIC(1)	2階:WIC(2)	
型式 箇所数		トリプルス(スチルス巾木タイプ) 1	トリプルス(スチルス巾木タイプ) 1	トリプルス(スチルス巾木タイプ) 1	トリプルス(スチルス巾木タイプ) 1	
見込 材質		40 フェノール樹脂板	40 フェノール樹脂板	40 フェノール樹脂板	40 フェノール樹脂板	
硝子 仕上		- 抗菌メラミン系フェノール樹脂板	- 抗菌メラミン系フェノール樹脂板	- 抗菌メラミン系フェノール樹脂板	- 抗菌メラミン系フェノール樹脂板	
建具金物		グレビティヒンジ、非常開錠付表示錠、戸当り、戸当り帽子掛、巾木金物 付属金物一式	付属金物一式	グレビティヒンジ、非常開錠付表示錠、戸当り、戸当り帽子掛、巾木金物 付属金物一式	グレビティヒンジ、非常開錠付表示錠、戸当り、戸当り帽子掛、巾木金物 付属金物一式	
備 考		扉:常開		扉:常開	扉:常開	
符 号		1 OD	5 TB	6 TB	
形 状		 	 <table><tr><td>2階:WIC(2)</td><td></td><td>2階:WIC(2)</td><td></td></tr><tr><td>トリプルス(スチルス巾木タイプ) 1</td><td>収納(スチルス巾木タイプ) 1</td><td>収納(スチルス巾木タイプ) 1</td><td>フェノール樹脂板</td></tr><tr><td>40</td><td>フェノール樹脂板</td><td>40</td><td>フェノール樹脂板</td></tr><tr><td>-</td><td>抗菌メラミン系フェノール樹脂板</td><td>-</td><td>抗菌メラミン系フェノール樹脂板</td></tr><tr><td>付属金物一式</td><td>付属金物一式</td><td>付属金物一式</td><td></td></tr></table>	2階:WIC(2)		2階:WIC(2)		トリプルス(スチルス巾木タイプ) 1	収納(スチルス巾木タイプ) 1	収納(スチルス巾木タイプ) 1	フェノール樹脂板	40	フェノール樹脂板	40	フェノール樹脂板	-	抗菌メラミン系フェノール樹脂板	-	抗菌メラミン系フェノール樹脂板	付属金物一式	付属金物一式	付属金物一式		 <table><tr><td>2階:WIC(2)</td><td></td><td>2階:WIC(2)</td><td></td></tr><tr><td>収納(スチルス巾木タイプ) 1</td><td></td><td>収納(スチルス巾木タイプ) 1</td><td>フェノール樹脂板</td></tr><tr><td>40</td><td>フェノール樹脂板</td><td>40</td><td>フェノール樹脂板</td></tr><tr><td>-</td><td>抗菌メラミン系フェノール樹脂板</td><td>-</td><td>抗菌メラミン系フェノール樹脂板</td></tr><tr><td>付属金物一式</td><td>付属金物一式</td><td>付属金物一式</td><td></td></tr></table>	2階:WIC(2)		2階:WIC(2)		収納(スチルス巾木タイプ) 1		収納(スチルス巾木タイプ) 1	フェノール樹脂板	40	フェノール樹脂板	40	フェノール樹脂板	-	抗菌メラミン系フェノール樹脂板	-	抗菌メラミン系フェノール樹脂板	付属金物一式	付属金物一式	付属金物一式		
2階:WIC(2)		2階:WIC(2)	
トリプルス(スチルス巾木タイプ) 1	収納(スチルス巾木タイプ) 1	収納(スチルス巾木タイプ) 1	フェノール樹脂板	
40	フェノール樹脂板	40	フェノール樹脂板	
-	抗菌メラミン系フェノール樹脂板	-	抗菌メラミン系フェノール樹脂板	
付属金物一式	付属金物一式	付属金物一式	
2階:WIC(2)		2階:WIC(2)	
収納(スチルス巾木タイプ) 1		収納(スチルス巾木タイプ) 1	フェノール樹脂板	
40	フェノール樹脂板	40	フェノール樹脂板	
-	抗菌メラミン系フェノール樹脂板	-	抗菌メラミン系フェノール樹脂板	
付属金物一式	付属金物一式	付属金物一式	
使用箇所		1階:車庫	
型式 箇所数		電動式7&M製カーテンタイプ- 3	
見込 材質		- アルミ	
硝子 仕上		- DP塗装	
建具金物		水切、シリンダー錠、ガイドレール 付属金物一式	
備 考		耐風圧:1,250pa、障害物感知装置(光電管)付、リモコン3台、トロリーアーム手動切替フック L=3500	
注意		1. 金属製建具は、全て原寸図提出の上監督員の承認を得ること。 2. 原寸図又は現場の納り上多少の形状寸法の変更はあるものとする。 3. 本建具表には造作戸棚等の建具は記載していないが各詳細図及その他の図面に依り 工作図を作成し監督員の承認を得てもれなく作製する。 4. 建具金物は特記を除きスチルス製とする。 5. 本建具表の見付寸法は仕上り寸法を示すものとする。 6. 合板フラッシュに使用する合板は特記を除き厚4mmとし耐水合板タイプ I とする。 7. 縁付化粧合板、プリント合板、スチルス化粧合板等の仕様は内装工事の項に準ずる。 8. 網戸は特記を除きSUS製貼りとする。 9. ADOの引棒はSUS製(HL仕上)、LSD・LHDは木製取手(L=450)とする。 10. インポートドアは、美和ロックス 株) 64type(SB)とする。 11. 2階以上のAWについては、全て開放制限付とする。 12. 排煙オペレーターは隠ぺい式とする。 13. スチルス建具の顔縁はスチルス(DP塗装)とする。	建具符号凡例 AW 7&M製窓 AD 7&M製扉 AG 7&M製ガラス AP 7&M製ガラス AF 7&M製格子ガラス SW スチルス窓 SD スチルス扉 SG スチルスガラス SH スチルスシャッター SP スチルスシャッター HD スチルス製カーテン SSW スチルススチルス製窓 SSD スチルススチルス製扉 SSH スチルススチルス製シャッター LSD 軽量スチルス製扉 LHD 軽量スチルス製カーテン AQD フォーティファイド SLW スチルスガラス W 木製窓 WD 木製扉 F 換戸 S 障子	建具金物符号凡例 BH スチルス丁番 PH ビットヒンジ FH フロアヒンジ(NS)はスチルス無しを示す。 AH オートヒンジ LBH 3in1ヒンジ DC ドアカーブ-(I型)(NS)はスチルス無しを示す。 CDC 隠ぺい型ドアヒンジ(NS)はスチルス無しを示す。 DS 戸当り LBS 3in1ヒンジ-(帽子掛け付) FB フランス落し NH シリンドラ錠付握り玉(N)は空錠を示す。	LH インポートドア OH ケースホルダー GH グレイトホルダー(ヒンジ)はヒンジ付を示す。 ST シリンドラ本締め錠(ST)はサドル付を示す。 CK シリンドラ本締め錠 MK モノリット錠(ST)はサドル付を示す。 EOK 非常開放装置付シリンドラ錠 TK 点検口用錠 BK 浴室錠 PUH 押板・引手・取手 PUB 押板・引棒(特記以外はスチルス錠とする。)	SDS スチルス製路障(特記以外は、□-40x20x2.0とする。) SUF スチルス製下枠(特記以外は水切型とする。) UR ユニバーサルスチルス錠 HR ハンドレール DR 戸車 ALF 7&M水切板 ALC 7&M顔縁(特記以外は、25x とする。) ALP 顔縁取り付け用タイプスチルス SLC スチルス顔縁(特記以外は、25x とする。) OP 排煙用オペレーター装置一式 防 防火設備を示す。(H12建告1360号) 特 特定防火設備を示す。(H12建告1369号)	ガラス符号凡例 FL フロート硝子 P 磨板硝子 F 型板硝子 FW 網入型板硝子(特記を除き、網入・線入とする。) PW 網入磨板硝子(特記を除き、網入・線入とする。) ST 強化硝子(1号)は学校用強化硝子、(型)は型板強化硝子とする。) T 強化硝子((型)は型板硝子とする。) SRG 熱線反射硝子 KG 耐熱結晶硝子 (注)防火設備・特定防火設備のガラス置材はシリンドラ、その他は特記を除きシリンドラ・ガラスとする。 (注)特記以外は障子見込は40とする。但し特定防火設備等、認定によるものはメーカー仕様とする。 (注)遮煙性能については、S48年建告2564号に準じることとする。																																						
楠山・枝川特定業務共同企業体		意匠設計	構造設計	設備設計	DATE	TITLE																																							
一級建築士事務所 東京都知事登録第4539号 株式会社 楠山設計 東京都千代田区神田小川町3-2-0	一級建築士事務所 茨城県知事登録第A1521号 有限会社 枝川建築設計事務所 茨城県土浦市並木4-1-3-6				(新)荒川沖消防署新築建築主体工事	
	一級建築士登録第 301497 号 高 橋 徹	一級建築士登録第 271669 号 飯 屋 園 耕 一	一級建築士登録第 301497 号 高 橋 徹	SCALE A1: 1/50 A3: 1/100	DWG NO. A - 030	

床仕上 詳細図			軽量鉄骨壁 詳細図																				
ビニル床シート 詳細図 ビニル床タイル   OA下地 詳細図   OA下地(床下空調部) 詳細図   床見切 詳細図(S=1/5)   塗り床 詳細図   床タイル 詳細図			スラブ下端   天井面   スラブ下端   天井面   スラブ下端   天井面   スラブ下端   天井面   両面貼の場合 壁記号①   片面貼の場合 壁記号②   両面貼の場合 壁記号③   片面貼の場合 壁記号④   両面貼の場合 壁記号⑤   片面貼の場合 壁記号⑥   両面貼の場合 壁記号⑦																				
天井仕上 詳細図			巾木仕上 詳細図			内部天井下地 詳細図			下り天井 詳細図 1/10			仮眠室壁 詳細図											
石膏ボード   岩綿吸音板   けい酸カルシウム板(AB)			ビニル巾木   床材立上			壁側150以内   中間@900タテヨコ共   野縁受・C-38x12x1.2(1.6)   補強野縁Sバー:25x19(25)x0.5   野縁受・C-38x12x1.2(1.6)   野縁Sバー:50x19(25)x0.5   Sバー:25x19(25)x0.5   100以内   開口寸法   100以内   点検口開口補強   aタイプ 直貼   455x910   227   227   bタイプ 直貼   300x600   150   150   cタイプ 捨張   910x1,820   303   303   軽鉄野縁   天井裏振れ止め補強:室内ふところH=1,500以上   室外ふところH=1,000以上の場合			吊ボルト   溶接   野縁受   野縁   見切縁   下り壁:t12.5GB-R   +各仕上   □-19x19x1.6   アルミ見切縁   野縁   天井:各仕上   下り天井と野縁が平行の場合			石膏ボード   岩綿吸音板   けい酸カルシウム板(AB)			吊ボルト   溶接   L-30x30x3   野縁   見切縁   下り壁:t12.5GB-R   +各仕上   L-30x30x3   野縁   アルミ見切縁   天井:各仕上   下り天井と野縁が直角の場合								
断熱材 仕様範囲図			一般内部壁 詳細図																				
陸屋根   外部スラブ面(アスファルト断熱防水):t25 押出ポリスチレンフォーム保温板3種b   梁   450   内部   梁   450   内部   外壁面:硬質発泡ウレタンt=25吹付   1階スラブ下:t25 押出ポリスチレンフォーム保温板 打込   断面図   平面図   注 1)外気に接する壁、天井、開口部廻りは、硬質発泡ウレタン(A種1)t=25吹付とする。   2)アスファルト断熱防水は、押出ポリスチレンフォーム3種bt25敷きとする。   3)1階屋内のスラブ下面は、ポリスチレンフォームt=25打込とする。   硬質発泡ウレタンt=25吹付			20   コンクリト打放し:増打t20   各仕上   化粧目地(現場指示による)   102   25   77   t12.5GB-R   +t9.5GB-R-H   LGSS0   断熱材吹付t25   打放し補修   外壁廻り   ※天井がある場合は下地ボードは天井+100までとし、   梁、スラブに当たる部分はそれぞれ下端までとする。																				
楠山・枝川特定業務共同企業体			意匠設計	構造設計		設備設計		DATE		TITLE		(新) 荒川沖消防署新築建築主体工事											
一級建築士事務所 東京都知事登録第4539号 株式会社 楠山設計 東京都千代田区神田小川町3-20		一級建築士事務所 茨城県知事登録第A1521号 有限会社 枝川建築設計事務所 茨城県土浦市並木4-1-36		一級建築士登録第 301497 号 高橋 徹		一級建築士登録第 271669 号 飯屋 園 耕一		一級建築士登録第 301497 号 高橋 徹		SUBTITLE		部分詳細図(1)		SCALE A1: 図示 A3: 図示×1/2		DWG NO. A-031							

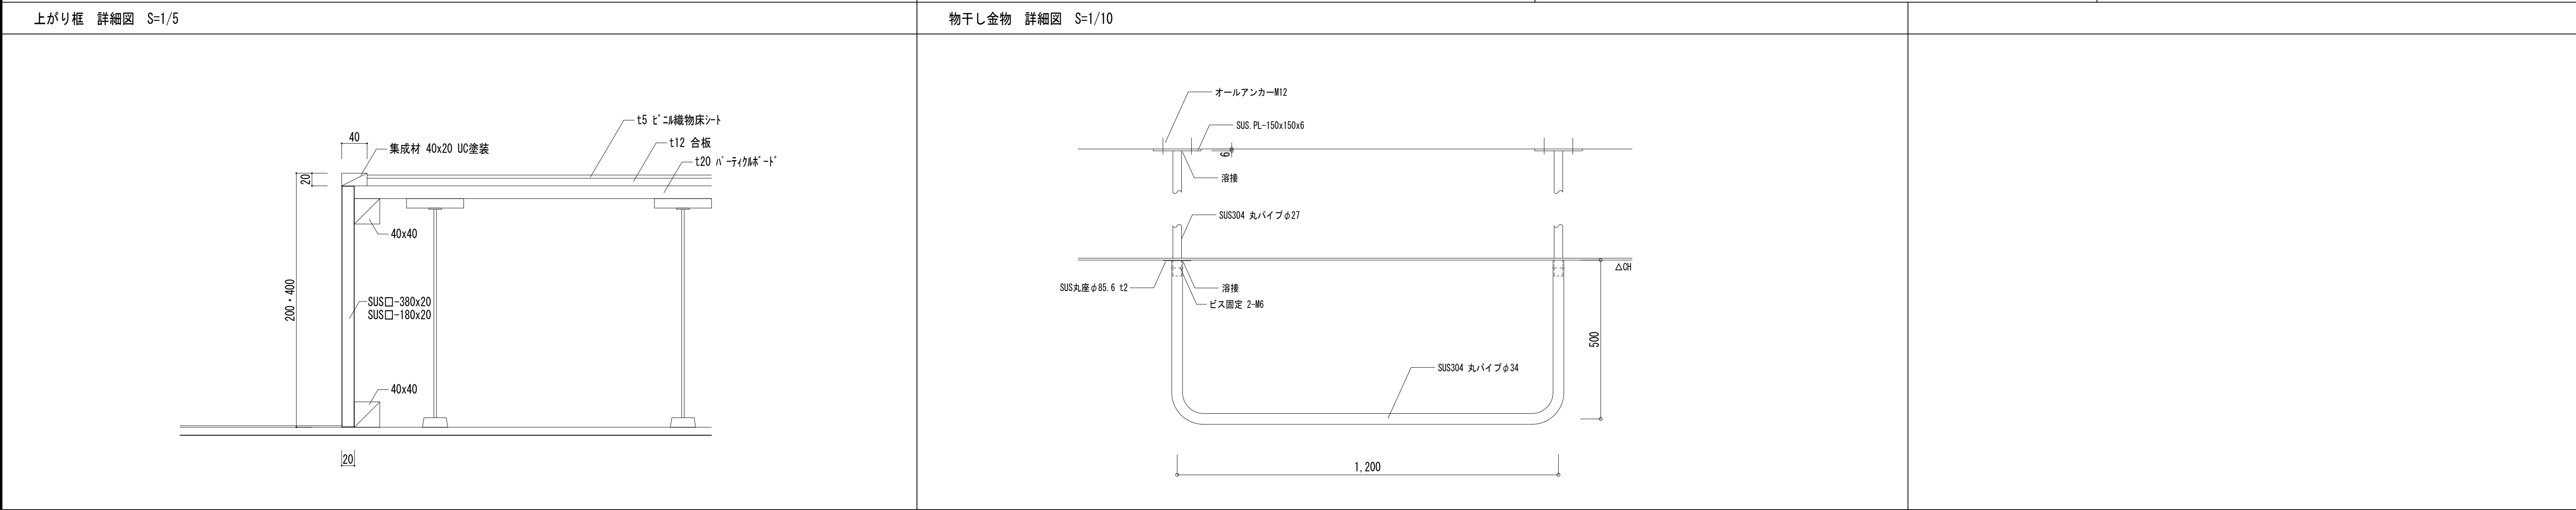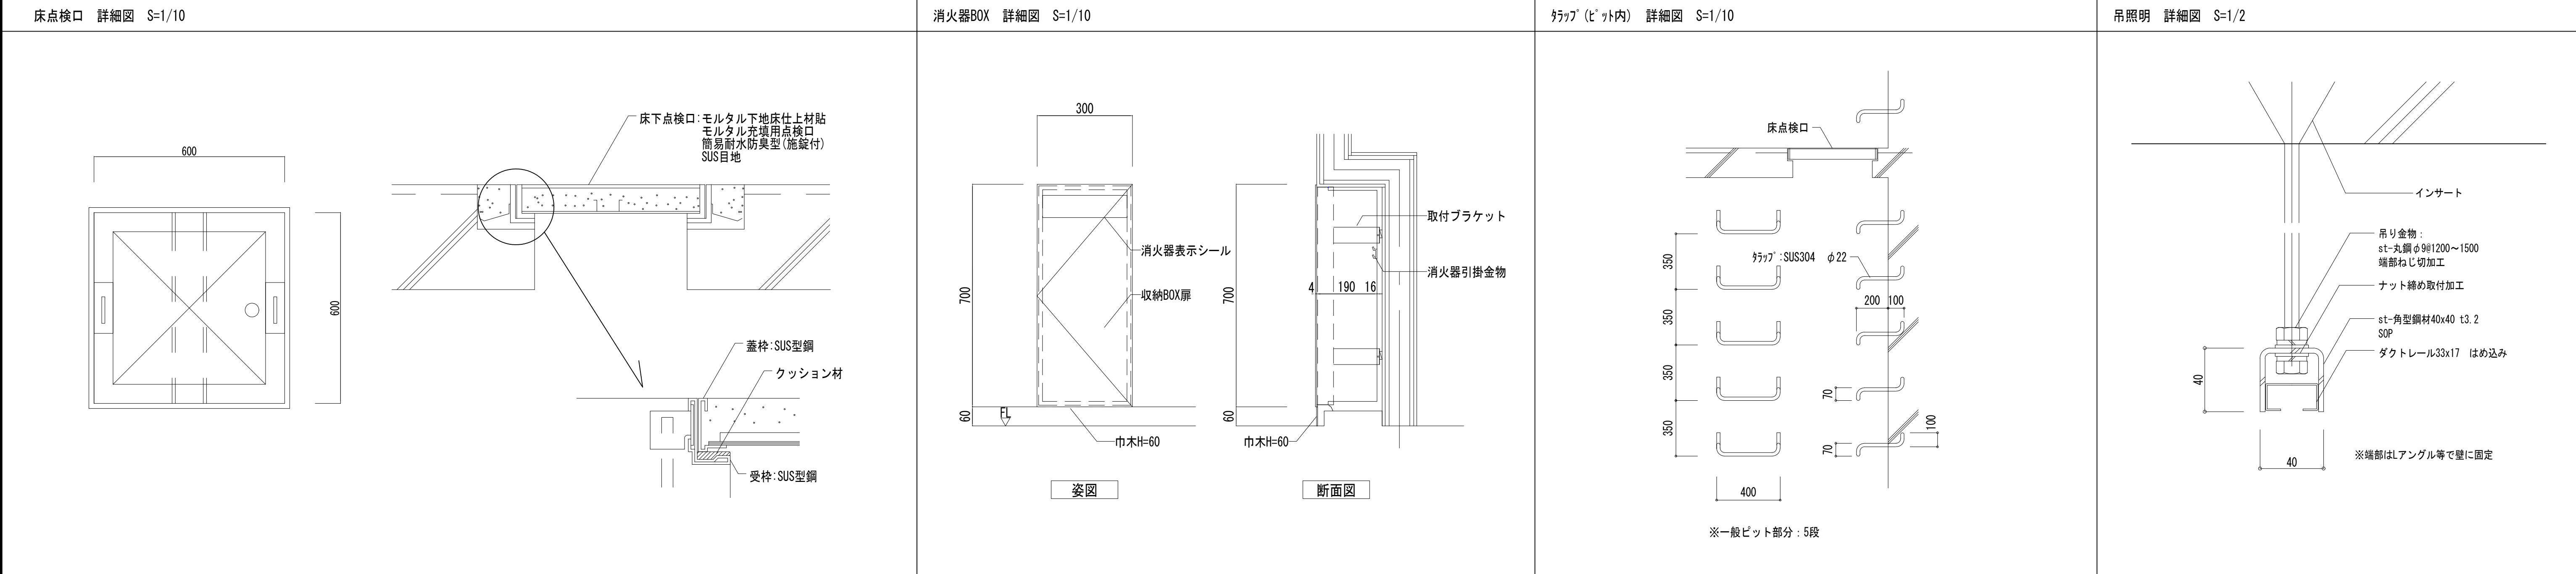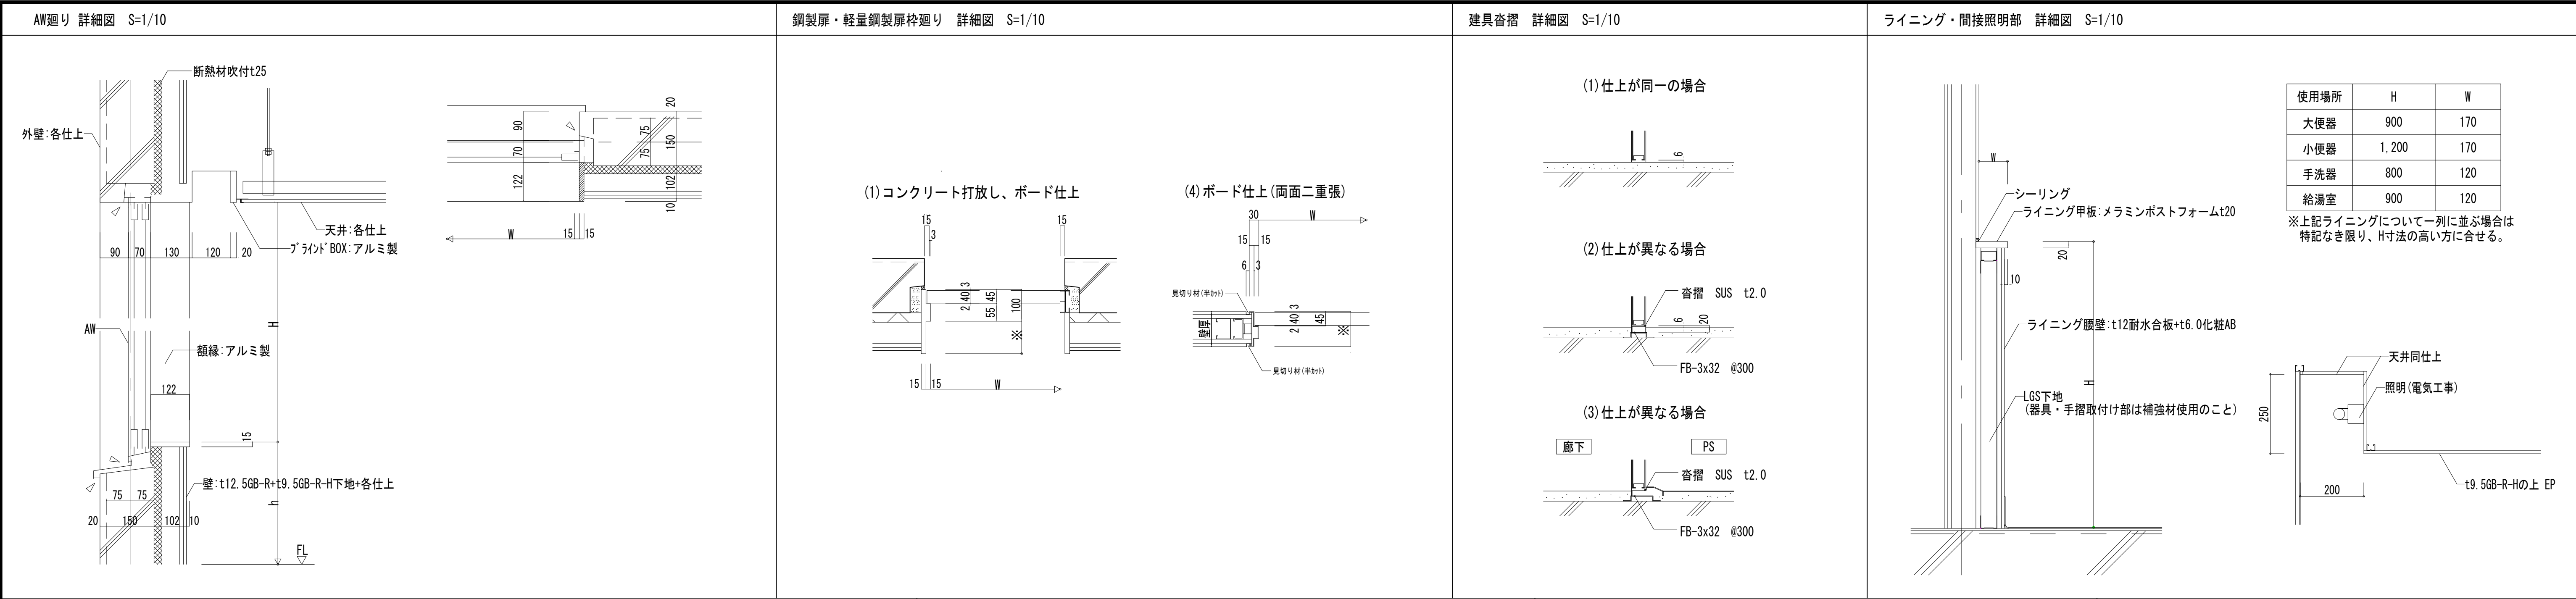

基礎1 詳細図 S=1/15

基礎リスト

番号	名称	W	L	箇所数	鉄骨サイズ
③	受変電設備・非常用発電機	300	7,050	2	H-150x150 L=7,050 2本 L=1,900 4本

※配筋は構造図参照とする  
※鋼材は特記無き限り、全て溶融亜鉛メッキとする

基礎2 詳細図 S=1/15

基礎リスト

番号	名称	W	L	H	箇所数	鉄骨サイズ
①	室外機	750	750	300	12	H-150x150 L=6,600 8本
②	換気用ファン	800	1500	300	1	-
④	オイルタンク	2200	2200	150	1	H-150x150 L=2,000 2本 L=1,700 2本

排水溝：φ100@3000内外、  
設備取り付け部を開けて設けること

ハト小屋（設備配管立上） 詳細図 S=1/20

550

950

1,550

600

受水槽基礎 詳細図 S=1/30

平面図 (S=1/30)

断面図 (S=1/30)

受水槽ポンプ基礎・燃料移送ポンプユニット基礎 詳細図 S=1/30

受水槽ポンプ基礎 断面図 (S=1/30)

燃料移送ポンプユニット基礎 断面図 (S=1/30)

水槽 詳細図 S=1/30

水槽 断面図 (S=1/30)

水槽 平面図 (S=1/30)

LPガスボンベ置場 詳細図 S=1/30

LPガスボンベ

LPガスボンベ

足洗い場 詳細図 S=1/30

足洗い場

泥溜め柵 詳細図 S=1/30

泥溜め

楠山・枝川特定業務共同企業体

一級建築士事務所 東京都知事登録第4539号  
株式会社 楠山設計  
東京都千代田区神田小川町3-2-0

一級建築士事務所 茨城県知事登録第A1521号  
有限会社 枝川建築設計事務所  
茨城県土浦市並木4-1-3-6

意匠設計

構造設計

設備設計

一級建築士登録第 301497 号  
高橋 徹

一級建築士登録第 271669 号  
飯屋園 耕一

一級建築士登録第 301497 号  
高橋 徹

DATE

TITLE  
(新) 荒川沖消防署新築建築主体工事

SUBTITLE  
部分詳細図 (3)

SCALE  
A1 : 図示  
A3 : 図示×1/2

DWG NO.  
A - 033