
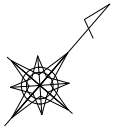



平面図

S=1:250

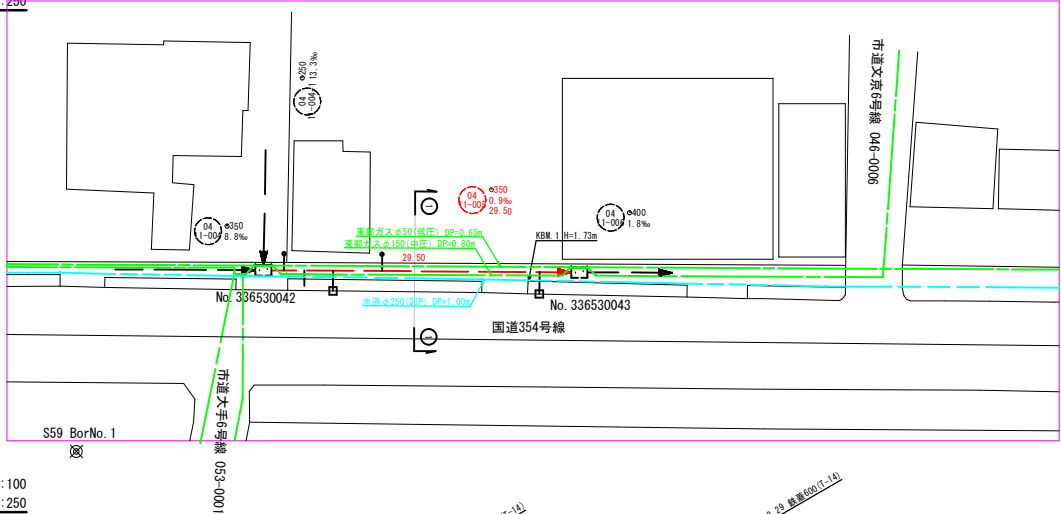


横断面

S=1:100

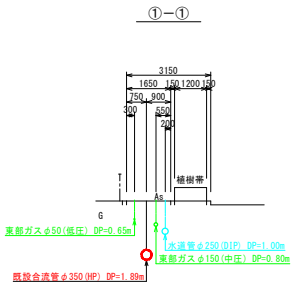


縦断面

V=1:100
H=1:250

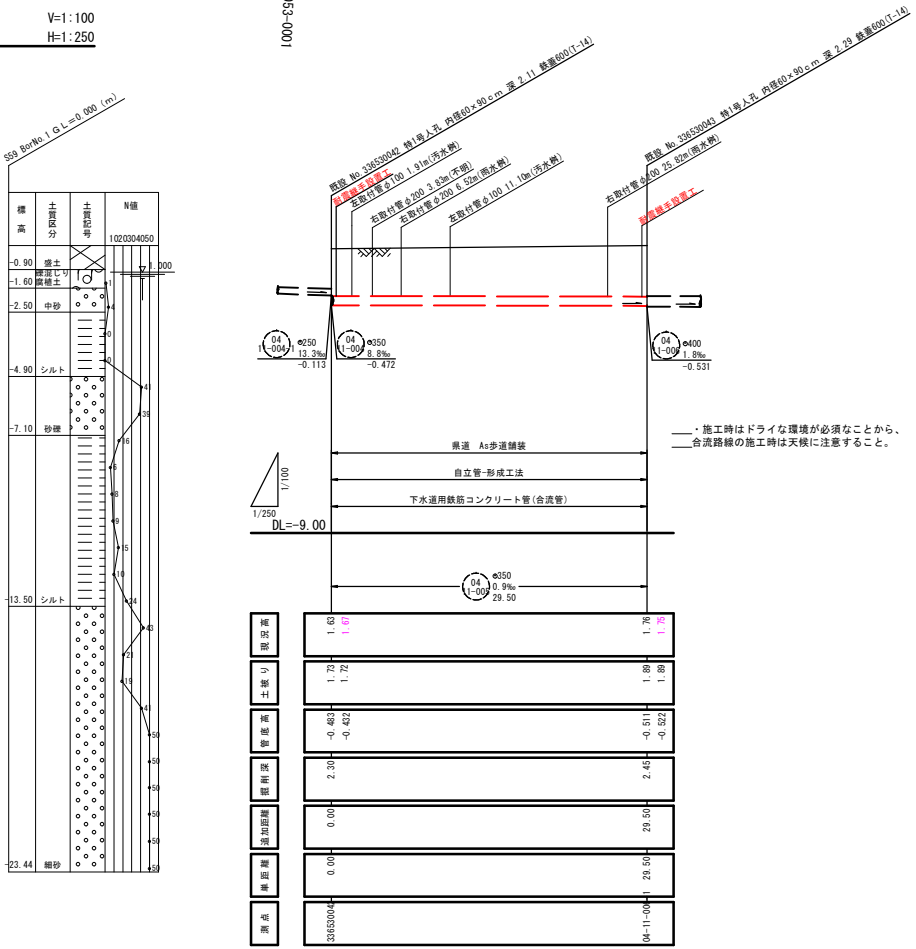


更生断面詳細図

S=1:10

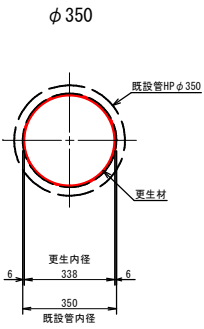

位置図

S=1:10000

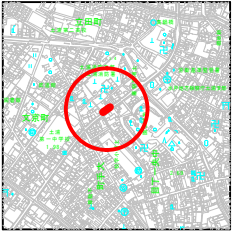


工事名		
図面番号		課長
路線名	図示	係長
工事箇所	土浦市文京町地内外	検図
図面種類	平面図(1)・縦断面図	設計
縮尺	図示	製図
制作年月日	令和 年 月 日	

土浦市建設部下水道課


平面図

S=1:250

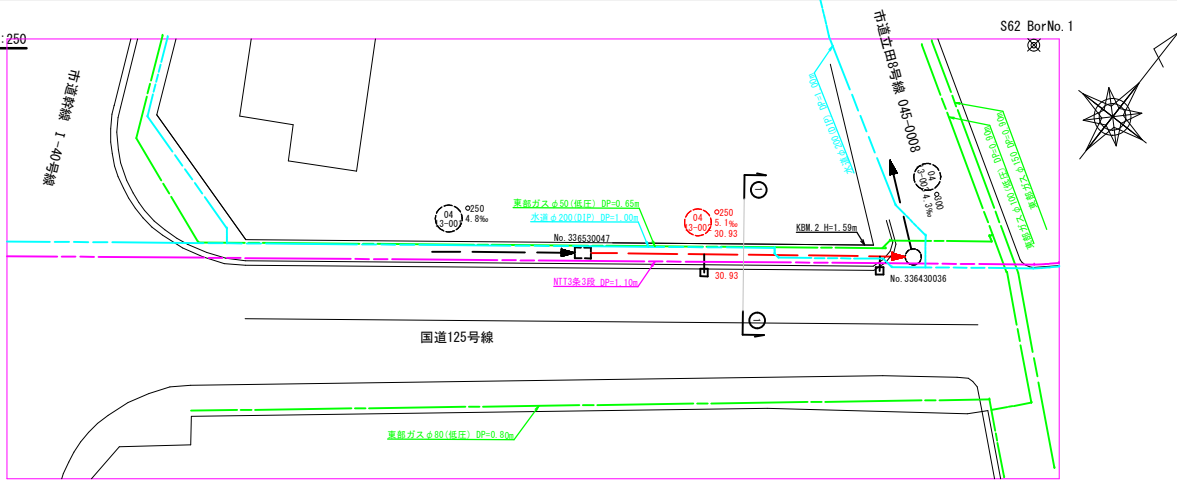


縦断図

Y=1:100
H=1:250

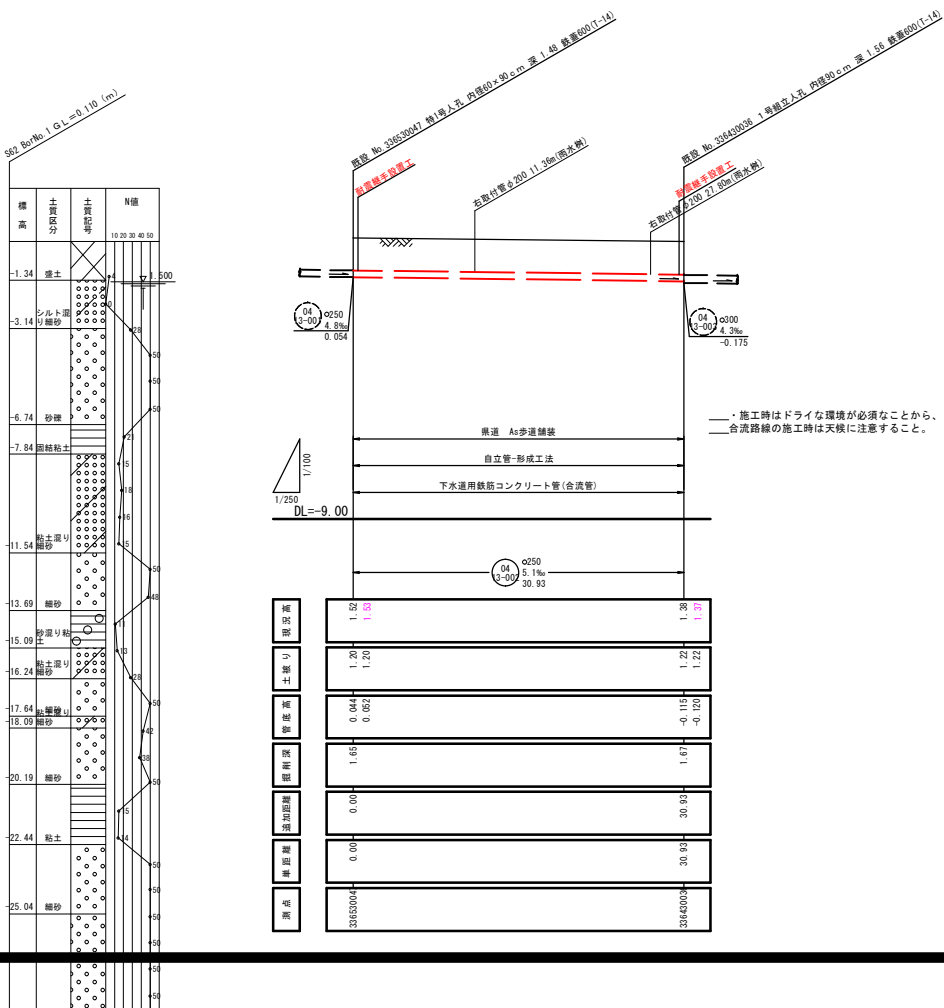


横断面

S=1:100

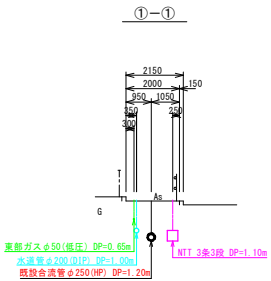


更生断面詳細図

S=1:10

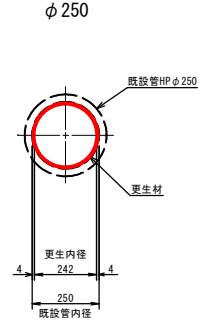

位置図


S=1:10000

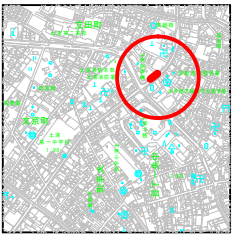

工事名		
図面番号		課長
路線名	図示	係長
工事箇所	土浦市文京町地内外	検図
図面種類	平面図(2)・縦断面図	設計
縮尺	図示	製図
制作年月日	令和 年 月 日	
土浦市建設部下水道課		


平面図

S=1:250

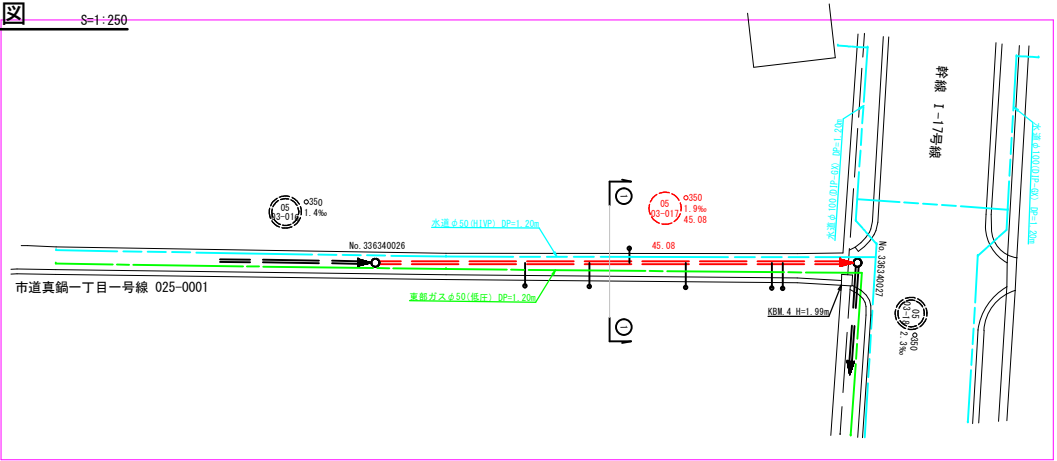


横断面

S=1:100

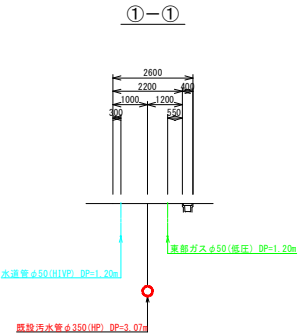


縦断面

Y=1:100
H=1:250

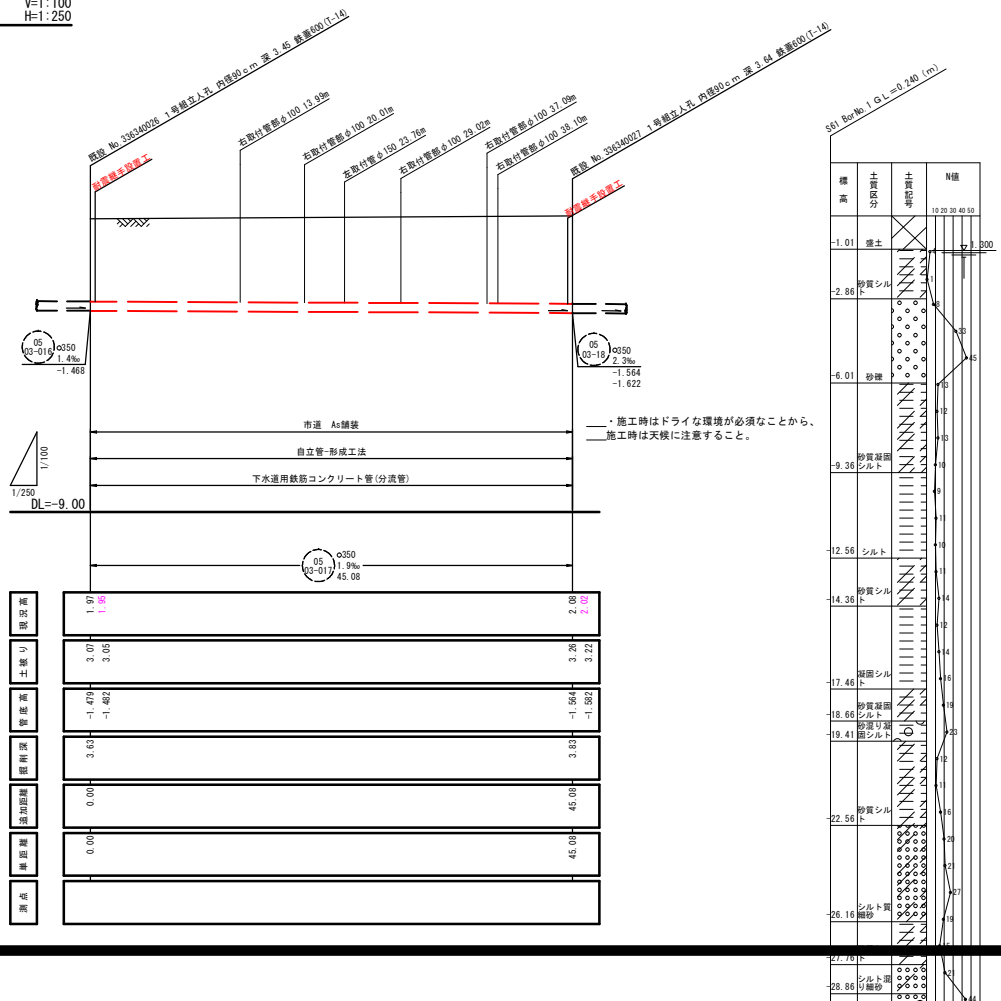


更生断面詳細図

S=1:10

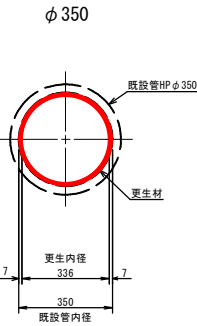

位置図



S=1:10000

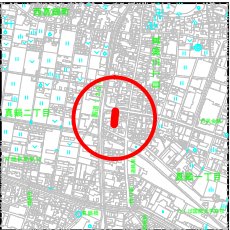

路線番号


工事名			
図番		課長	
路線名	図 示	係長	
工事箇所	土浦市文京町地内外	検図	
図面種類	平面図(4)・縦断面図 (横断面図、断面縮小平面図)	設計	
縮 尺	図 示	製図	
制 作 年月日	令和 年 月 日		
土浦市建設部下水道課			

平面図

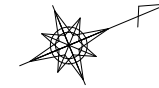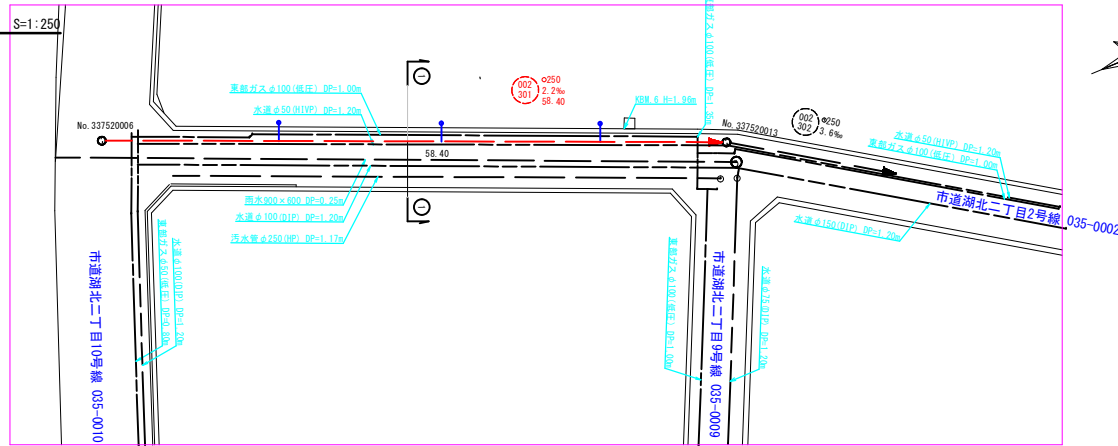


横断面

S=1:100

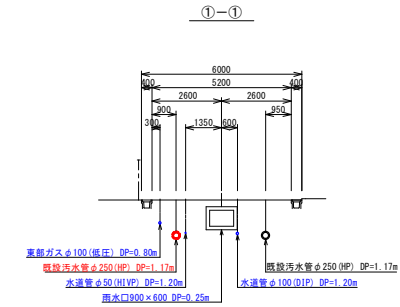


縦断面図

V=1:100
H=1:250

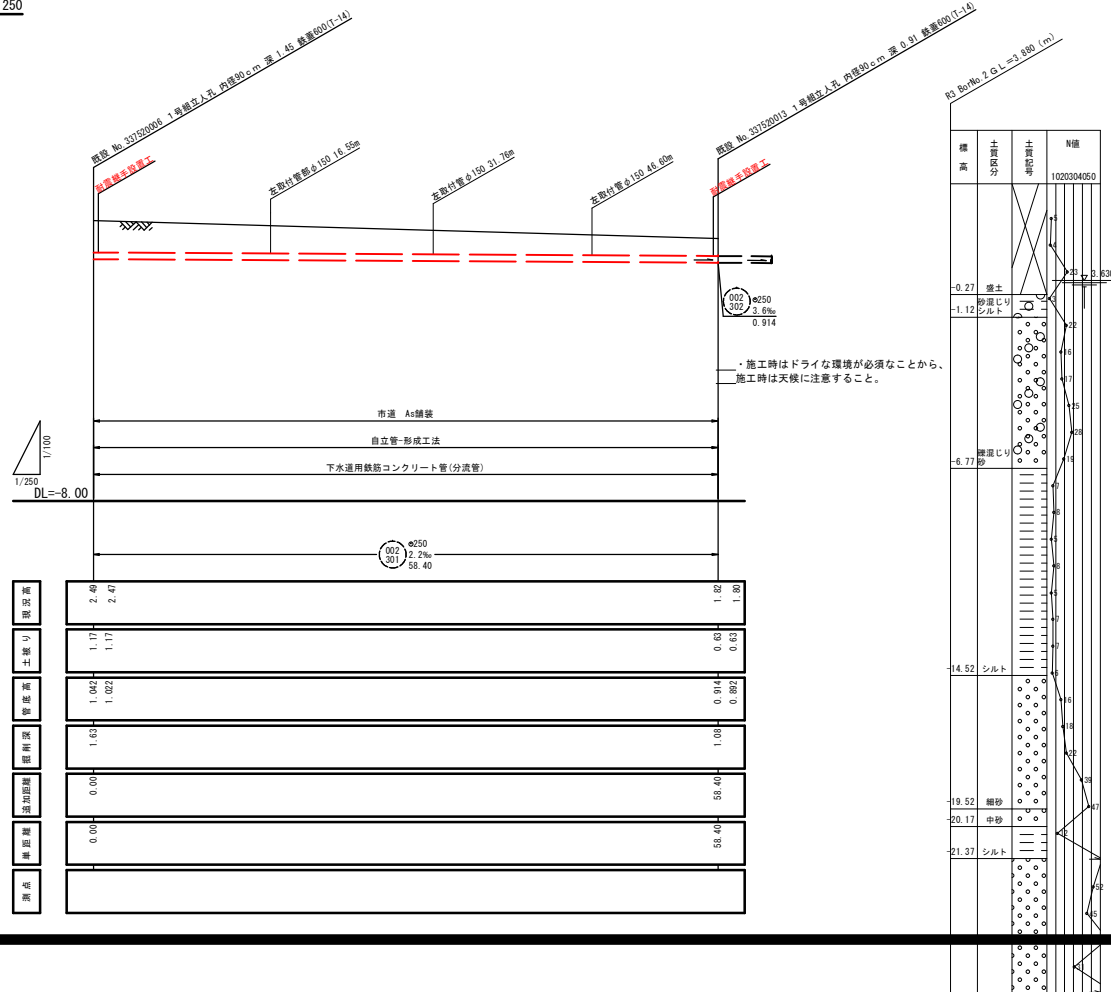


更生断面詳細図

S=1:10

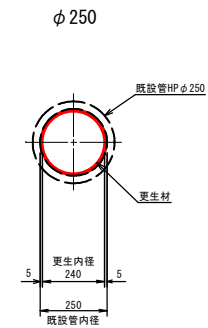

位置図

S=1:10000

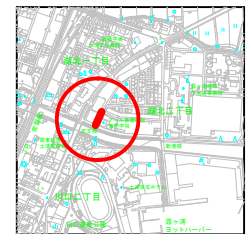

路線番号


035-0002

工事名	土浦市文京町地内外	
図面番号	図示	課長
路線名	図示	係長
工事箇所	平面図(6)・縦断面図	検図
図面種類	図示	設計
縮尺	図示	製図
制作年月日	令和 年 月 日	

土浦市建設部下水道課


平面図

S=1:250

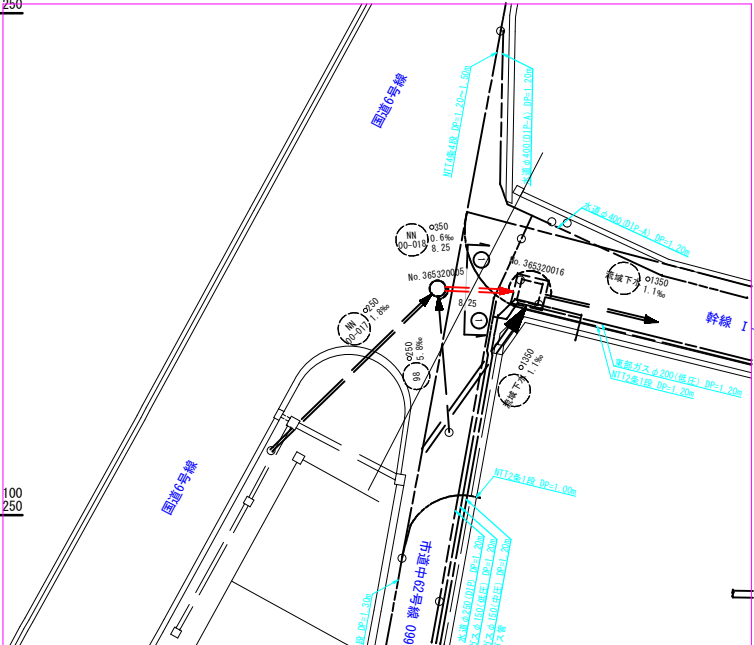


縦断面図

V=1:100
H=1:250

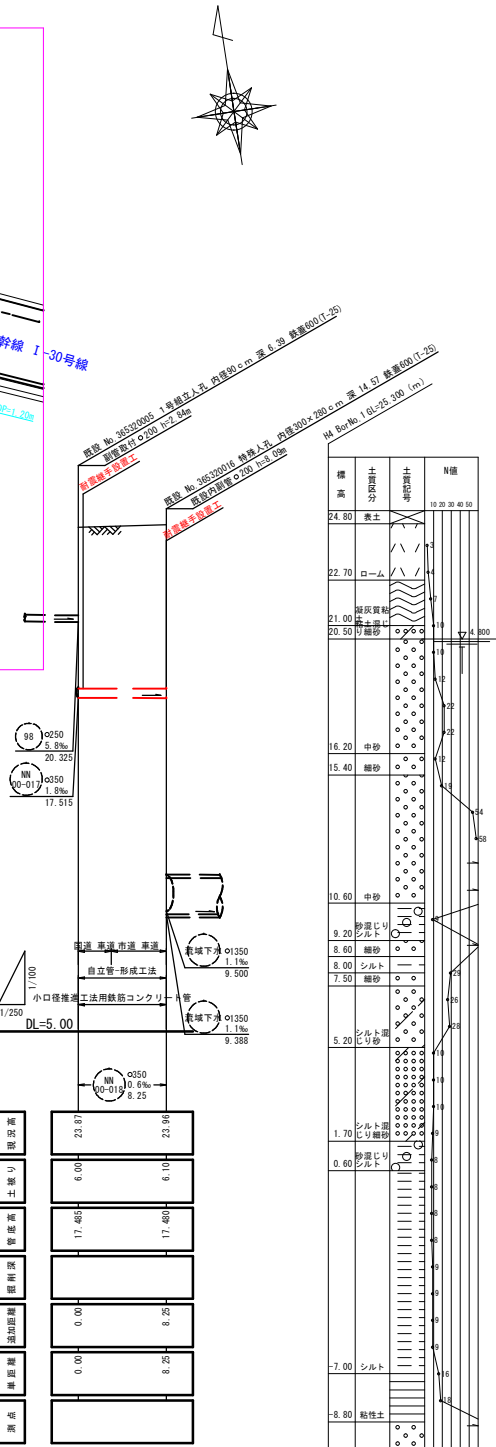


横断面図

S=1:100

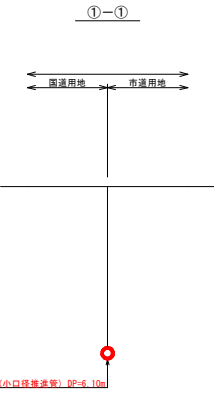


更生断面詳細図

S=1:10

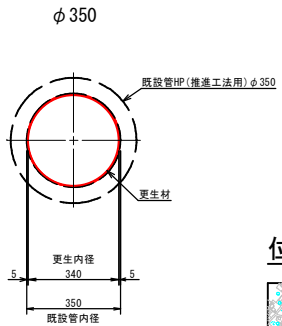

位置図

S=1:10000

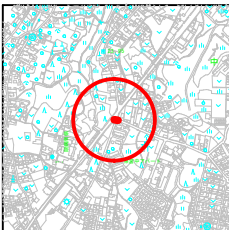

路線番号

工事名		
図面番号		課長
路線名	図示	係長
工事箇所	土浦市文京町地内外	検図
図面種類	平面図(5)・縦断面図	設計
縮尺	図示	製図
制作年月日	令和 年 月 日	

土浦市建設部下水道課