

計画平面図 S=1:250


道路改良工事総延長 L=143.249m

踏切区間 L=17.000m

J R 施工区間

道路改良工事延長 L=78.349m





道路改良工事延長 L=47.900m

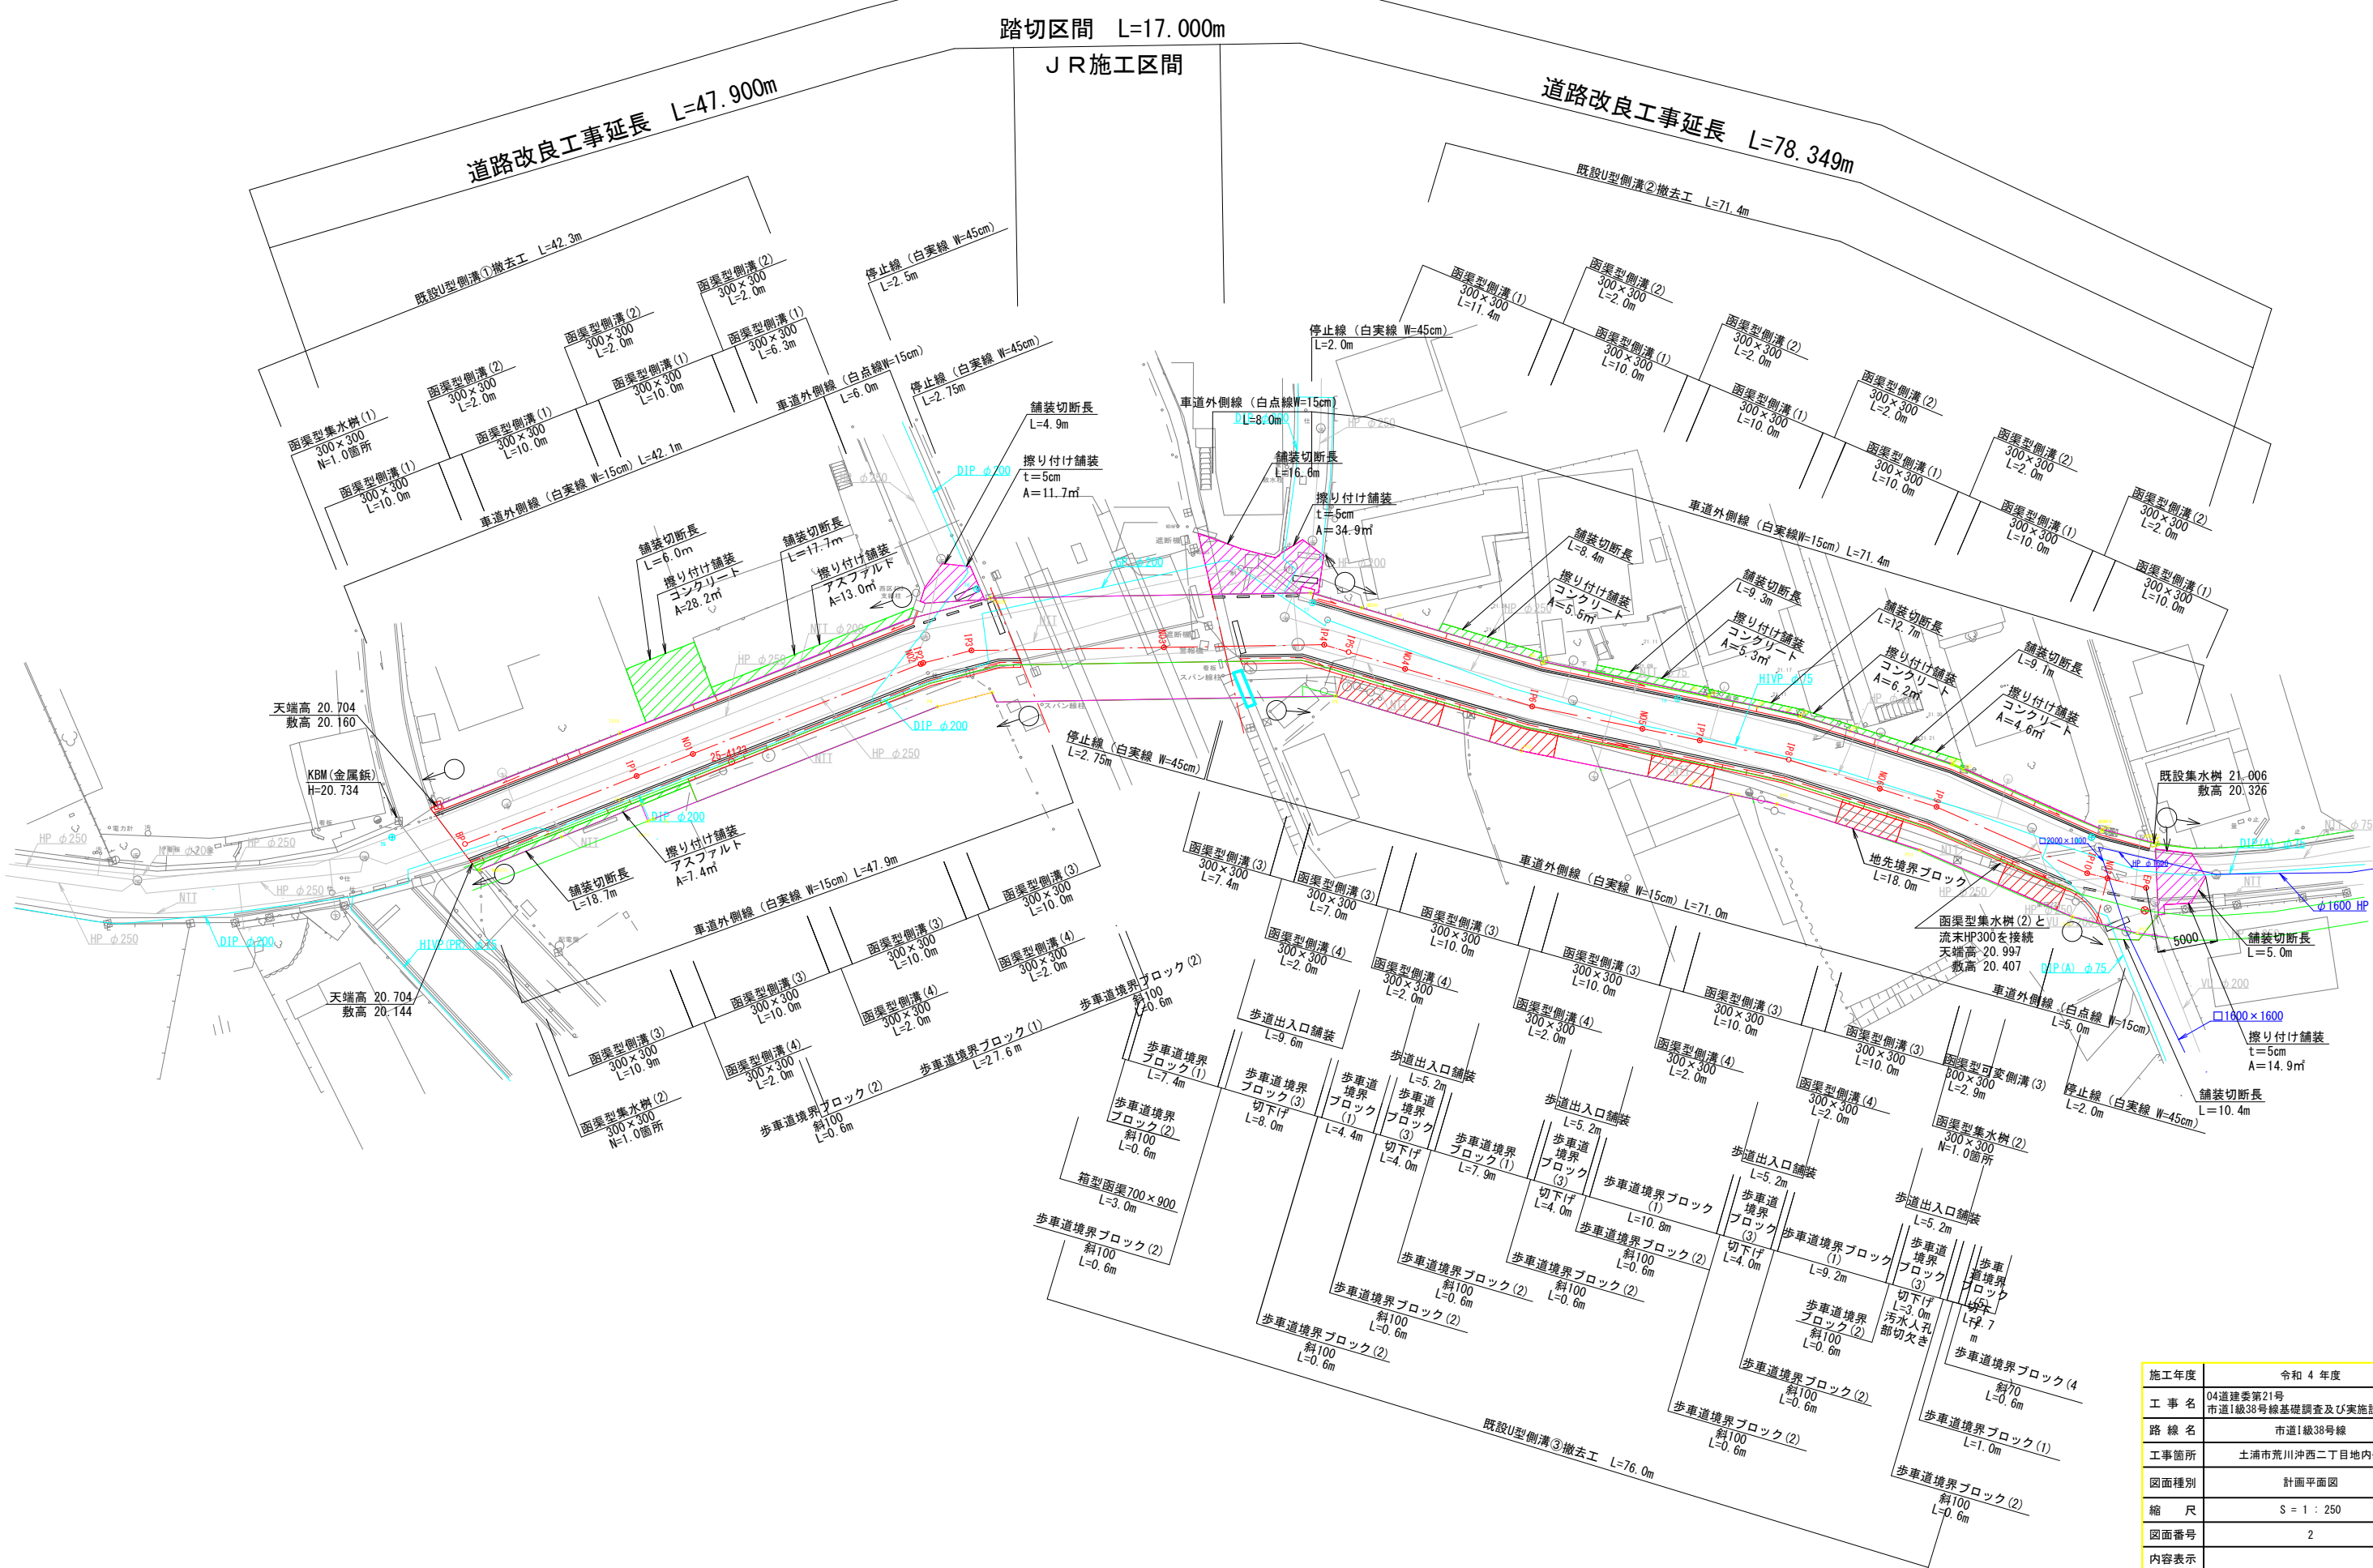


施工年度	令和 4 年度
工事名	04道建委第21号 市道1級38号線基礎調査及び実施設計委託
路線名	市道1級38号線
工事箇所	土浦市荒川沖西二丁目地内外
図面種別	計画平面図
縮尺	S = 1 : 250
図面番号	2
内容表示	

標準横断面図 S=1:20

【一般部】

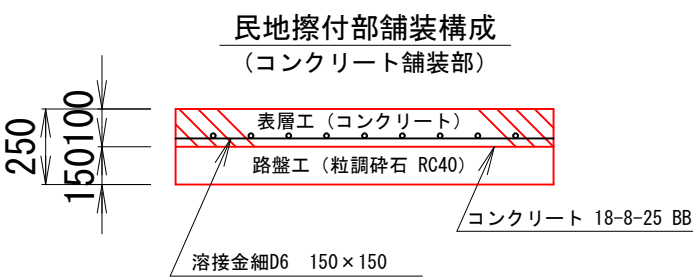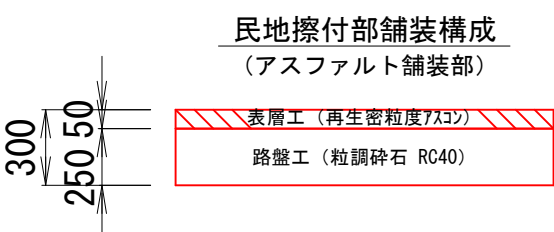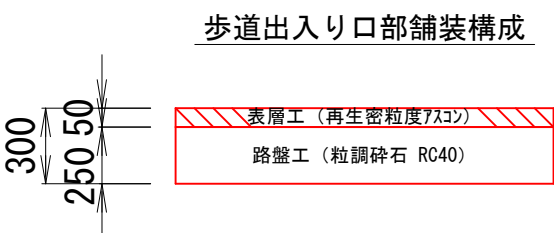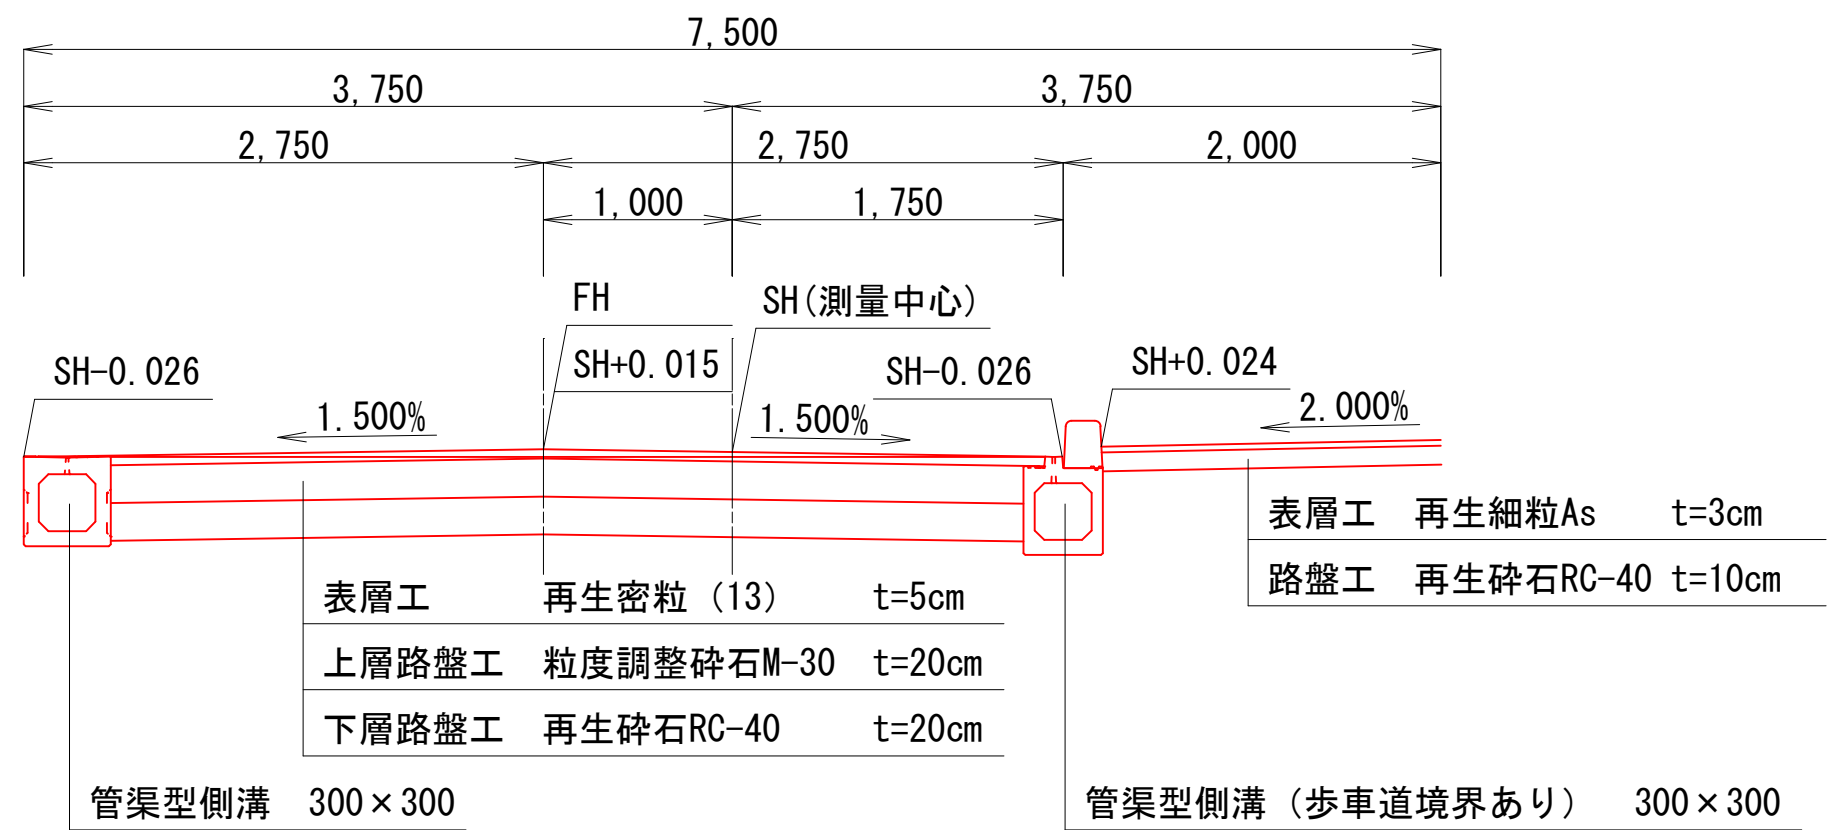













【踏切部】

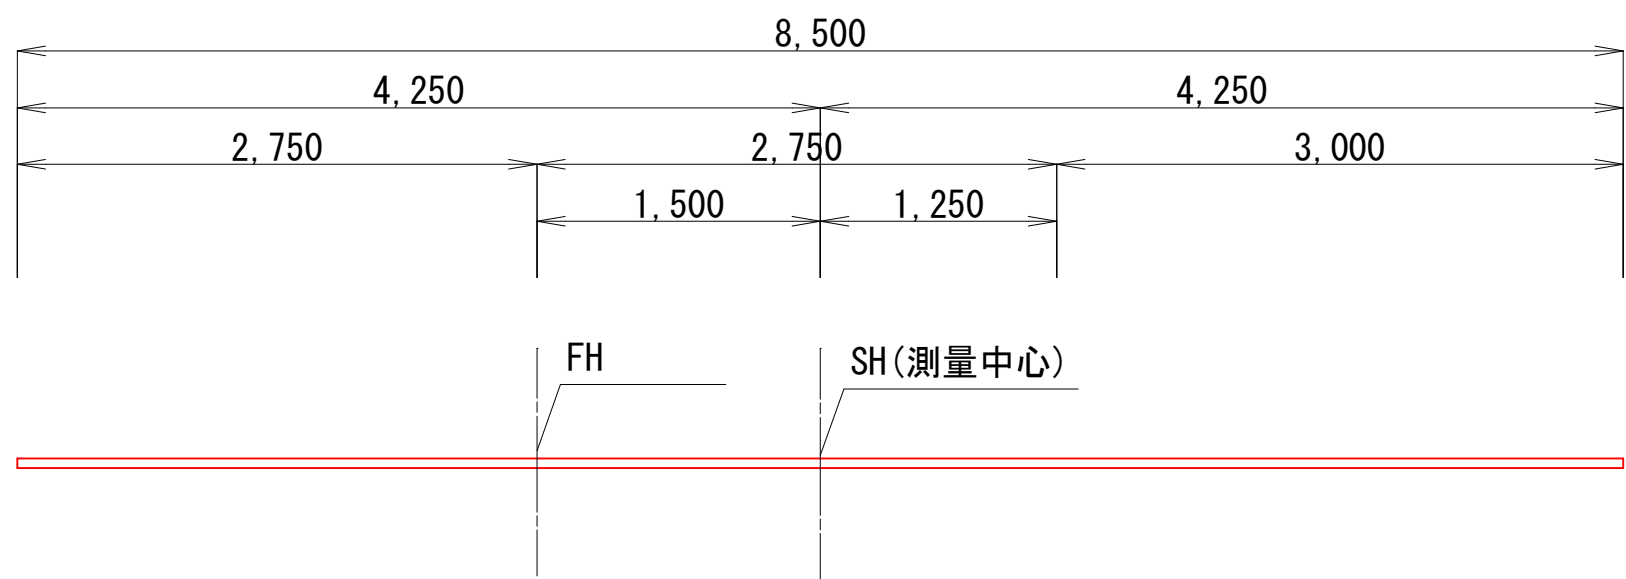









施工年度	令和 4 年度
工 事 名	04道建委第21号 市道1級38号線基礎調査及び実施設計委託
路 線 名	市道1級38号線
工事箇所	土浦市荒川沖西二丁目地内外
図面種別	標準横断面図
縮 尺	S = 1 : 20
図面番号	4
内容表示	

V=1 : 100
H=1 : 250

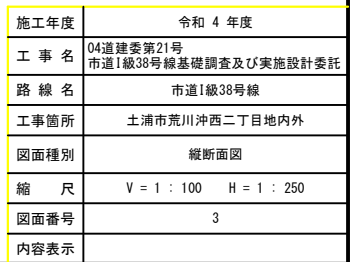

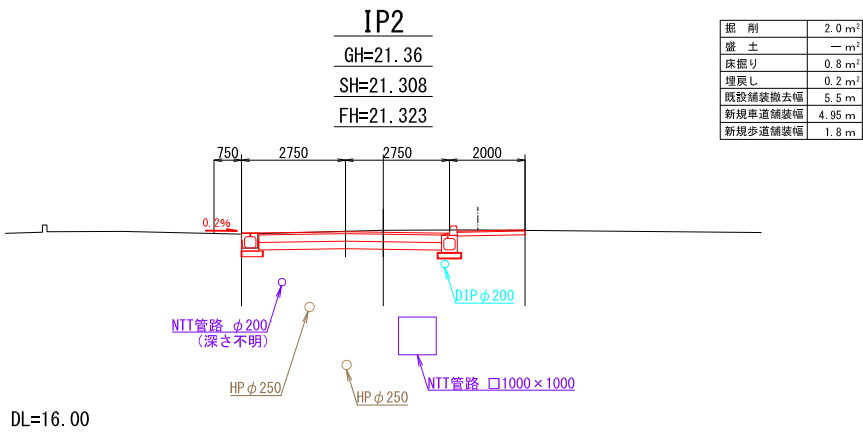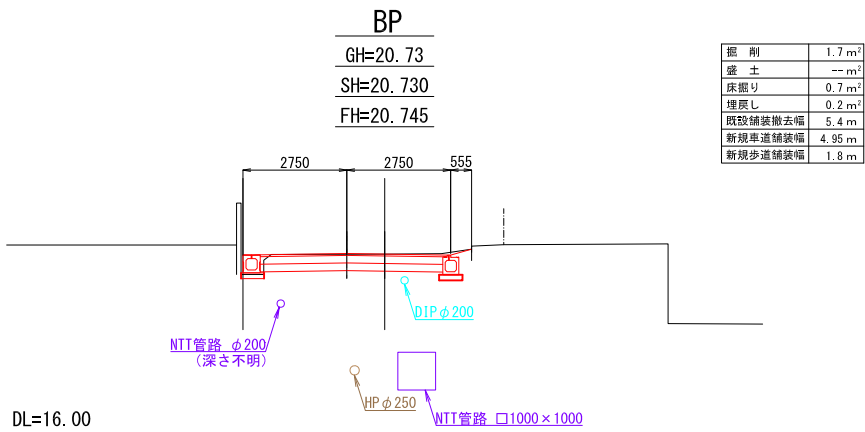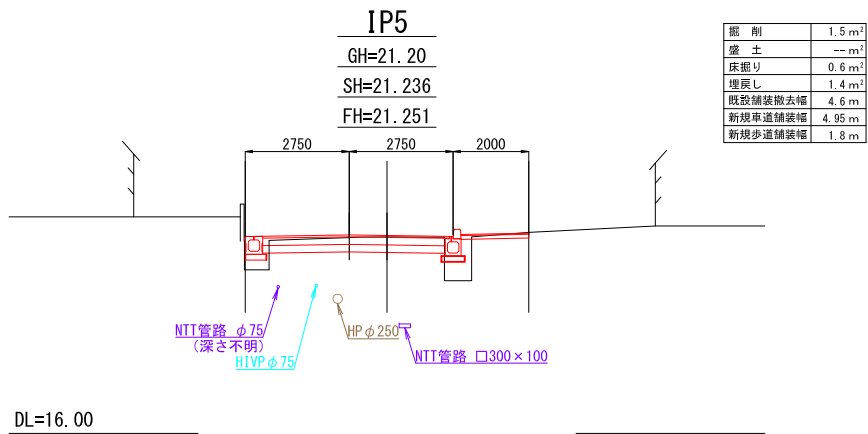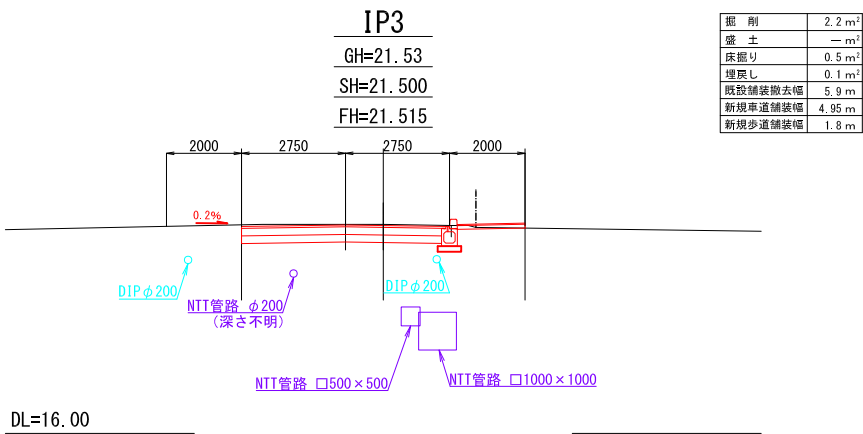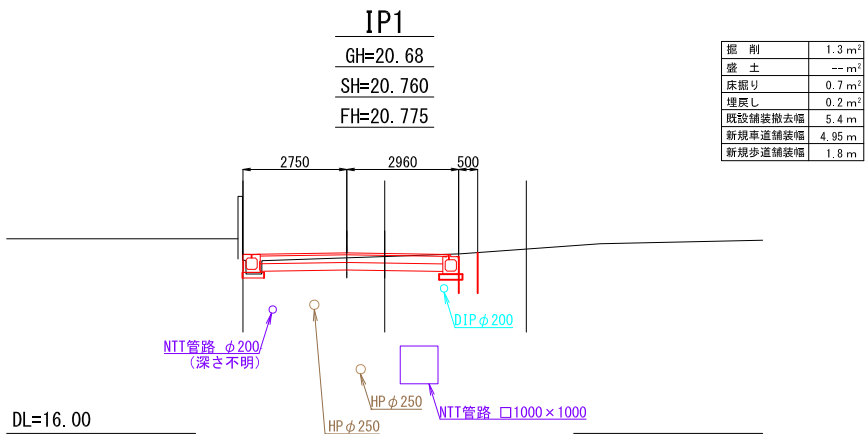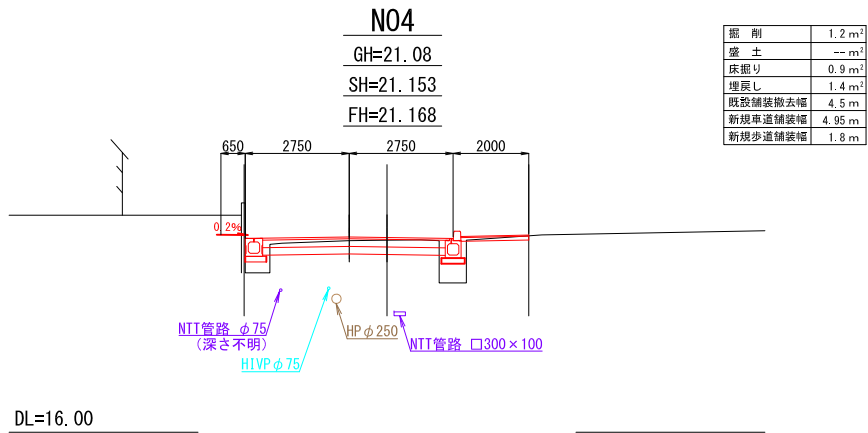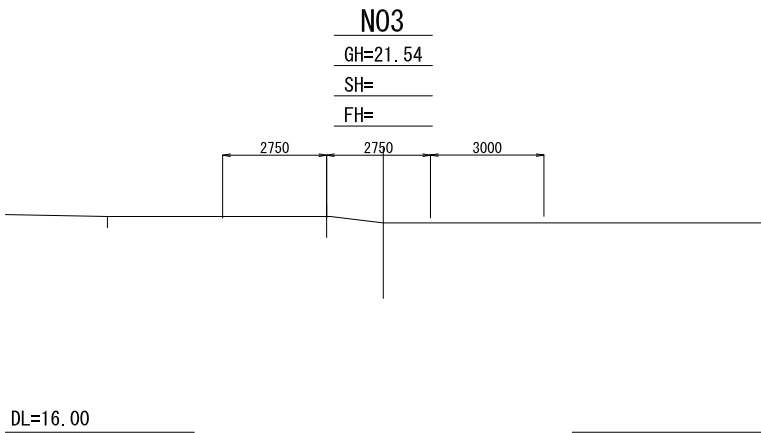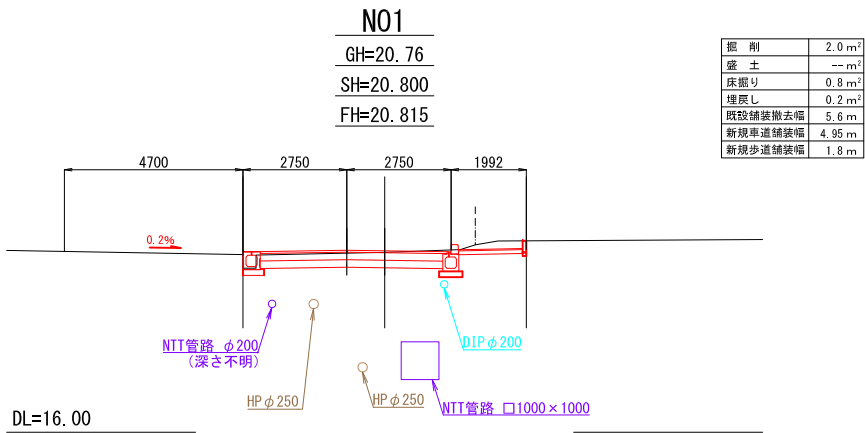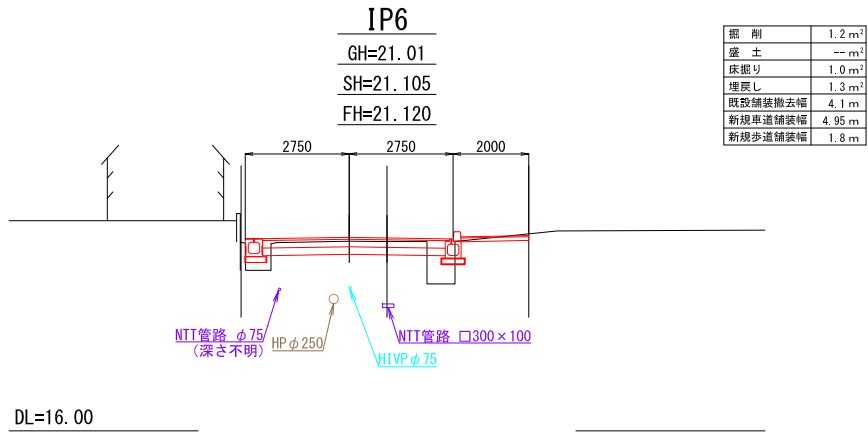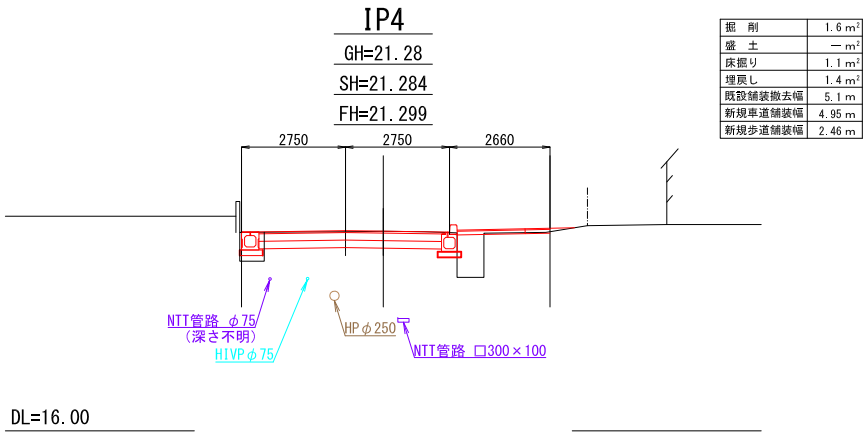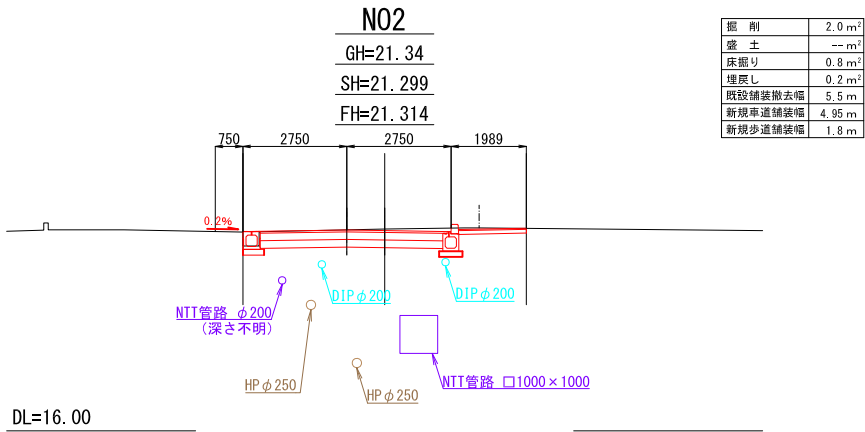


施工年度	令和 4 年度
工 事 名	04道建委第21号 市道I級38号線基礎調査及び実施設計委託
路 線 名	市道I級38号線
工事箇所	土浦市荒川沖西二丁目地内外
図面種別	横断面図 (1)
縮 尺	S = 1 : 100
図面番号	5 (1 / 2)
内容表示	

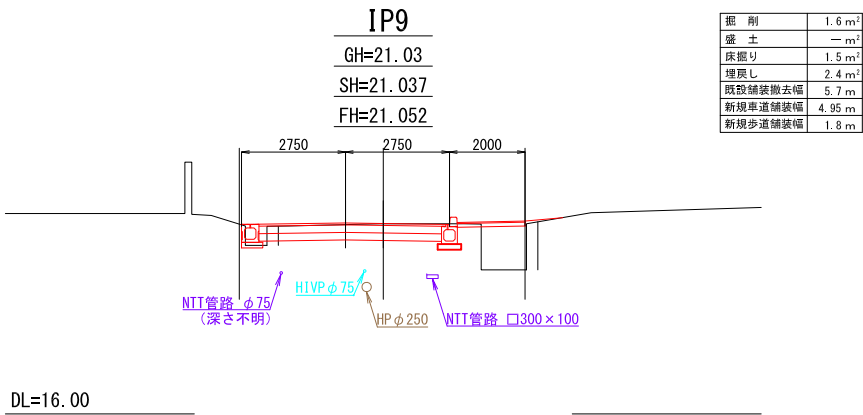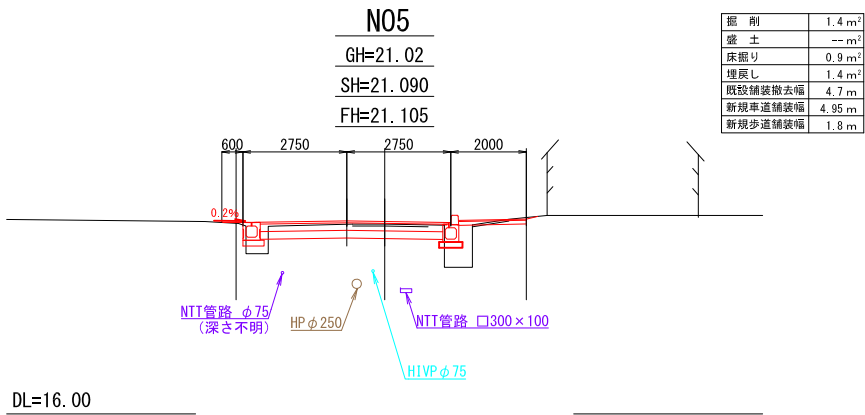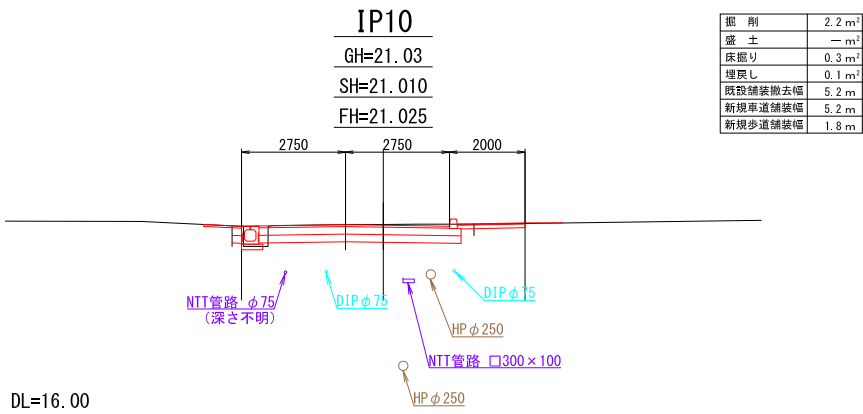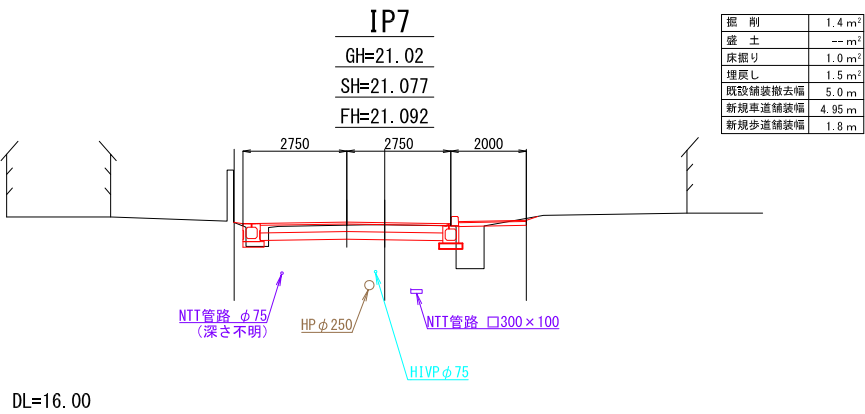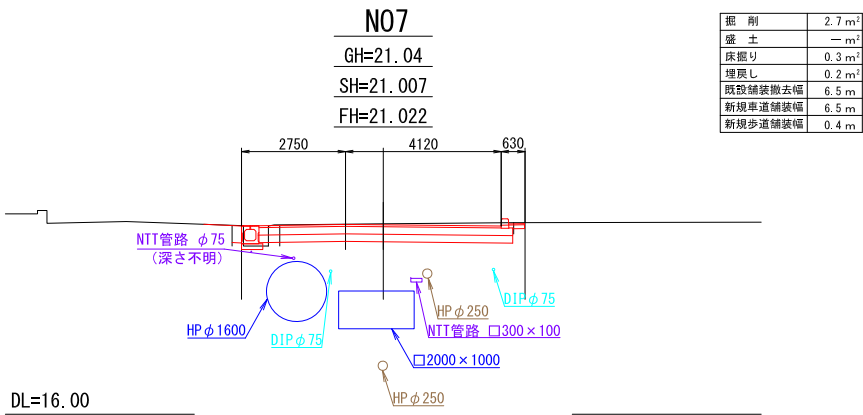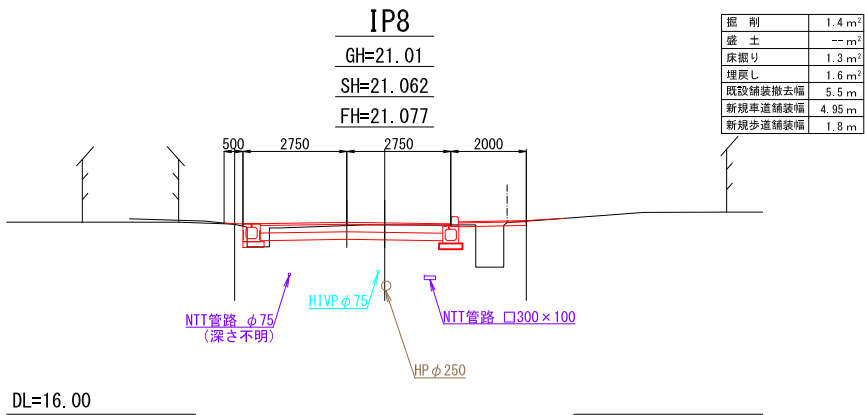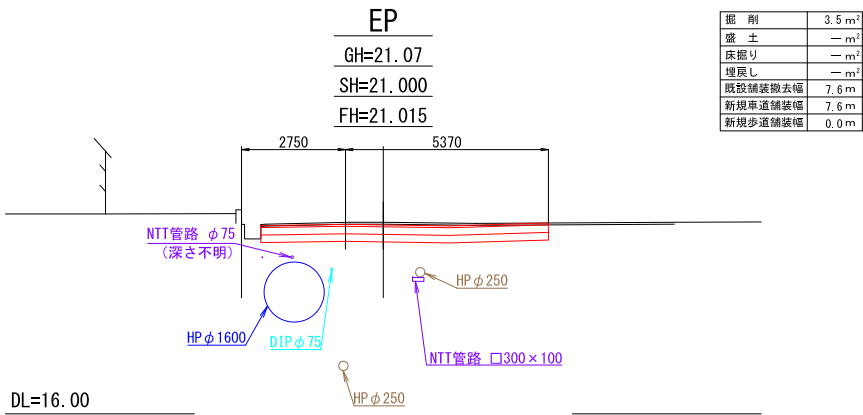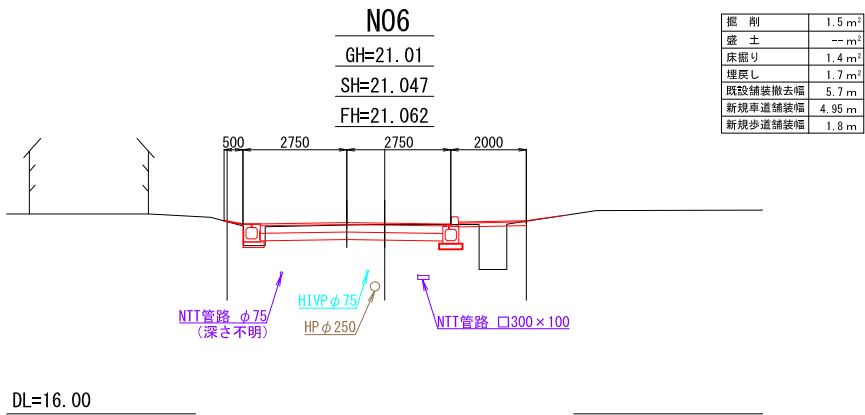


施工年度	令和 4 年度
工 事 名	04道建委第21号 市道I級38号線基礎調査及び実施設計委託
路 線 名	市道I級38号線
工事箇所	土浦市荒川沖西二丁目地内外
図面種別	横断面図 (2)
縮 尺	S = 1 : 100
図面番号	6 (2 / 2)
内容表示	

小構造物図(1) S=図示


函渠型側溝(1) S=1:10
300×300

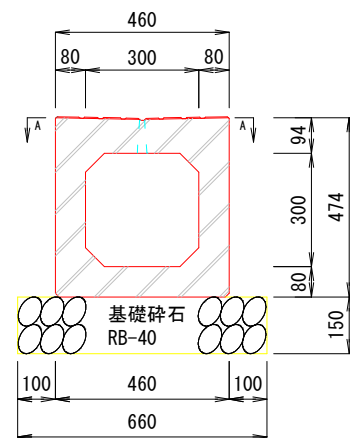


AA断面図 S=1:20

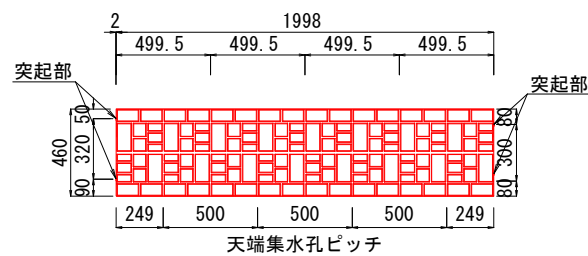


函渠型側溝(2) S=1:10
300×300

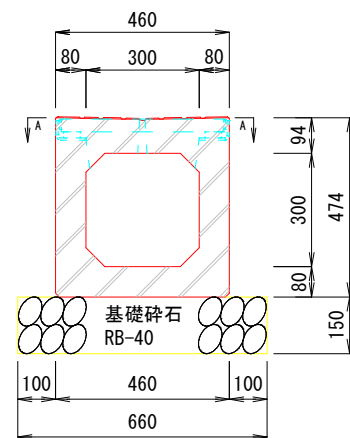


AA断面図 S=1:20

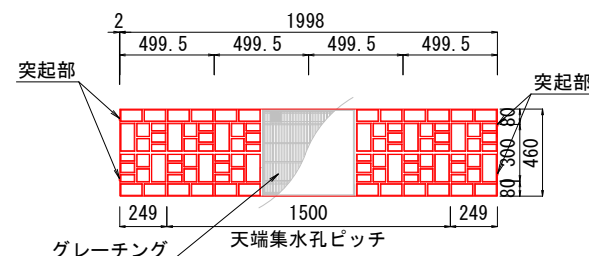


函渠型側溝(3) S=1:10
300×300

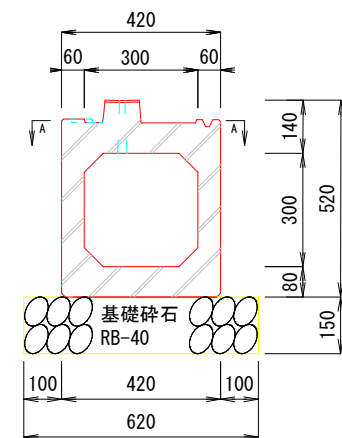


AA断面図 S=1:20

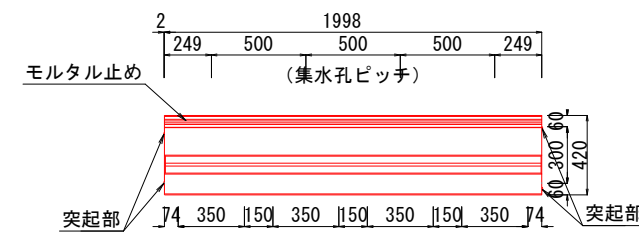


函渠型側溝(4) S=1:10
300×300

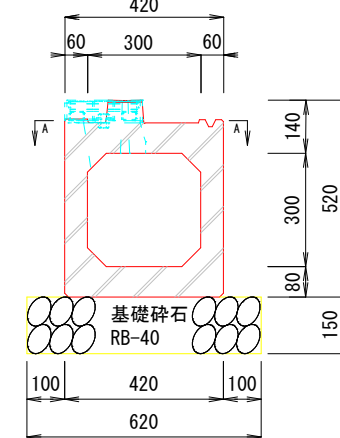


AA断面図 S=1:20

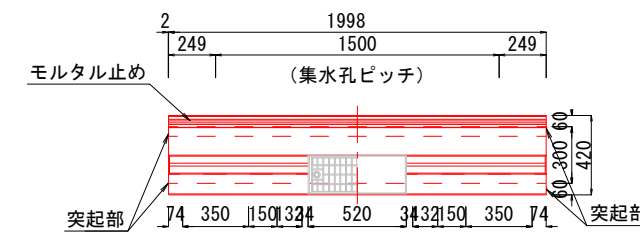


函渠型集水枡(1) S=1:10
300×300

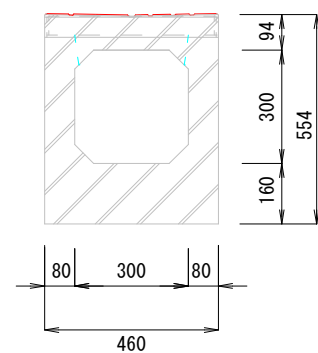


300用集水枡底版塊 S=1:10

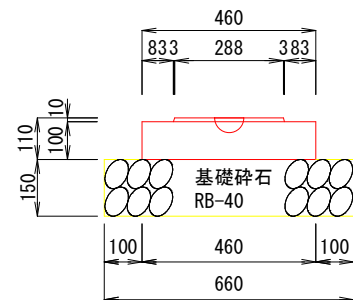


函渠型集水枡(2) S=1:10
300×300

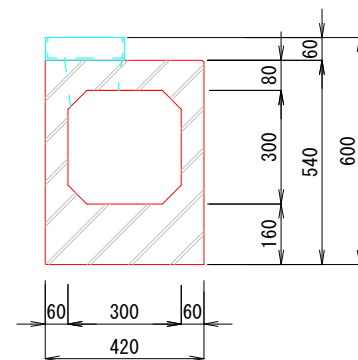

300用集水枡底版塊 S=1:10

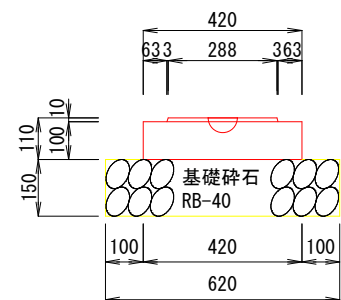


箱型函渠 S=1:10
700×900

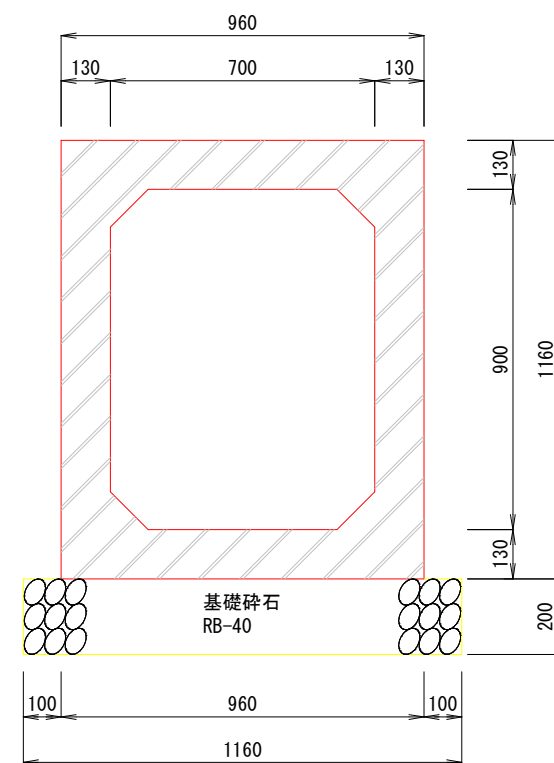


施工年度	令和 4 年度
工 事 名	04道建委第21号 市道1級38号線基礎調査及び実施設計委託
路 線 名	市道1級38号線
工事箇所	土浦市荒川沖西二丁目地内外
図面種別	小構造物図 (1)
縮 尺	S = 図示
図面番号	7 (1 / 2)
内容表示	

小構造物図(2) S=図示


歩車道境界ブロック(1) S=1:10
一般部(都市型)

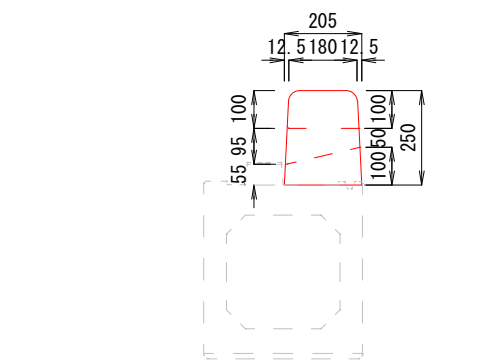


平面図 S=1:20

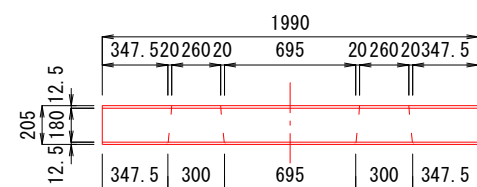


歩車道境界ブロック(2) S=1:10
斜100 L=0.6m

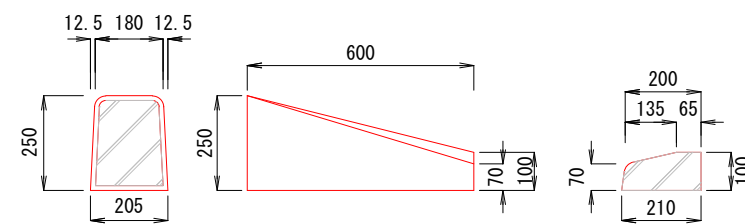


歩車道境界ブロック(4) S=1:10
斜70 L=0.6m

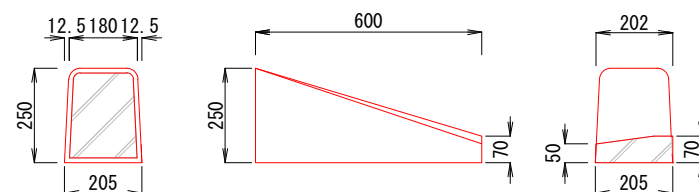


歩車道境界ブロック(3) S=1:10
切下げ L=4.0m

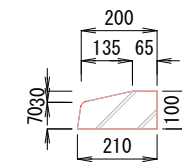


歩車道境界ブロック(5) S=1:10
切下げ

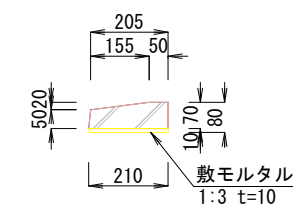


既設U型側溝②形状図 S=1:10

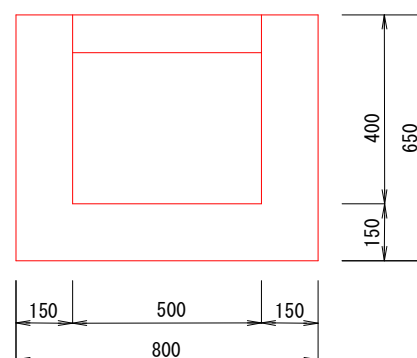

既設U型側溝③形状図 S=1:10

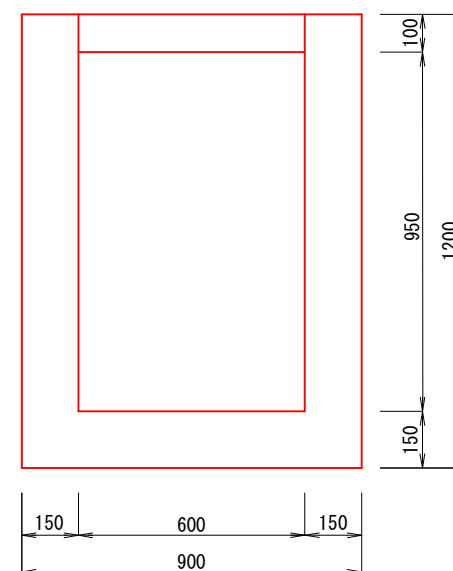


地先境界ブロック S=1:10

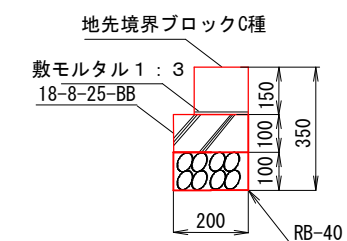


施工年度	令和 4 年度
工 事 名	04道建委第21号 市道1級38号線基礎調査及び実施設計委託
路 線 名	市道1級38号線
工事箇所	土浦市荒川沖西二丁目地内外
図面種別	小構造物図(2)
縮 尺	S = 図示
図面番号	8 (1 / 2)
内容表示	

函渠型可変側溝及び流末接続図 S=1:10

函渠型可変側溝(3) 300×300

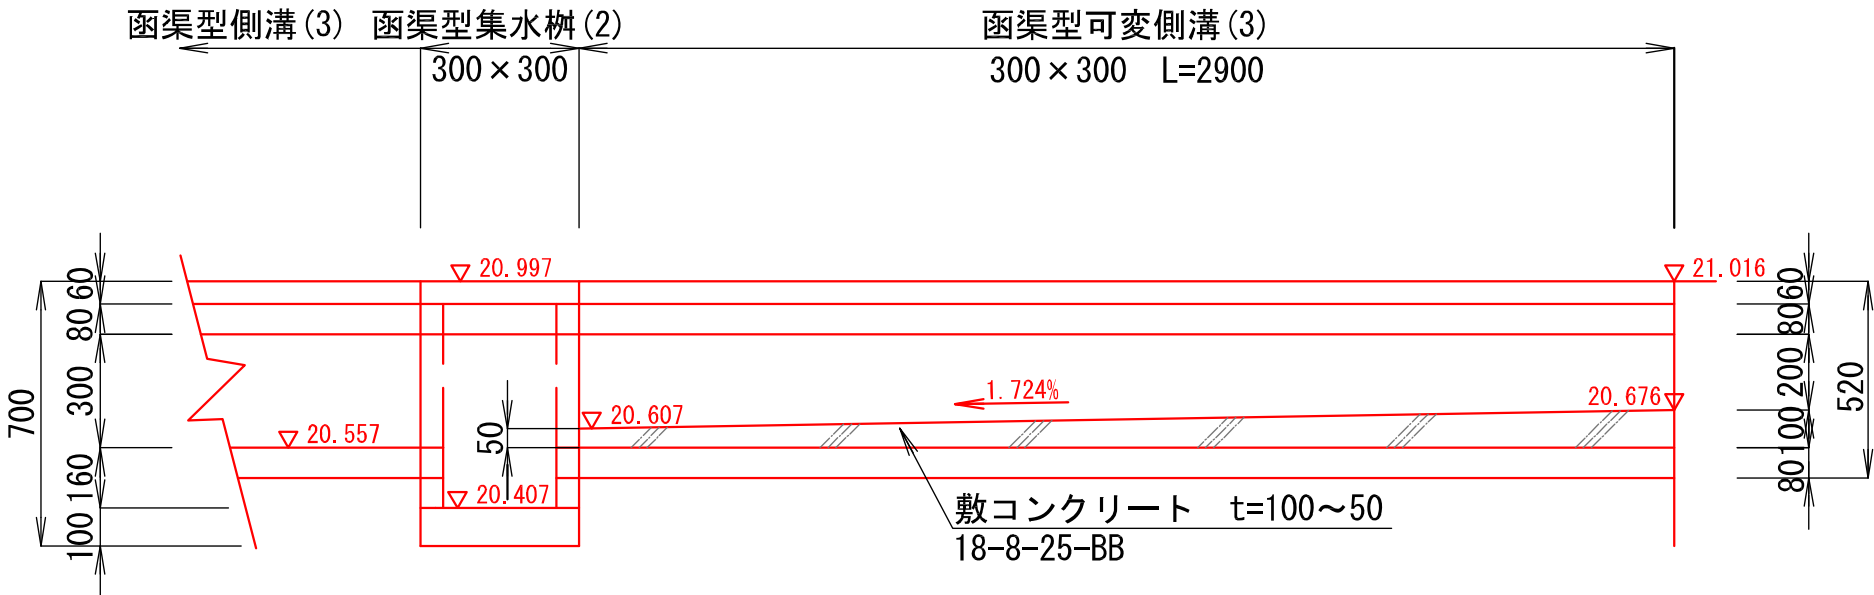

既設集水樹23

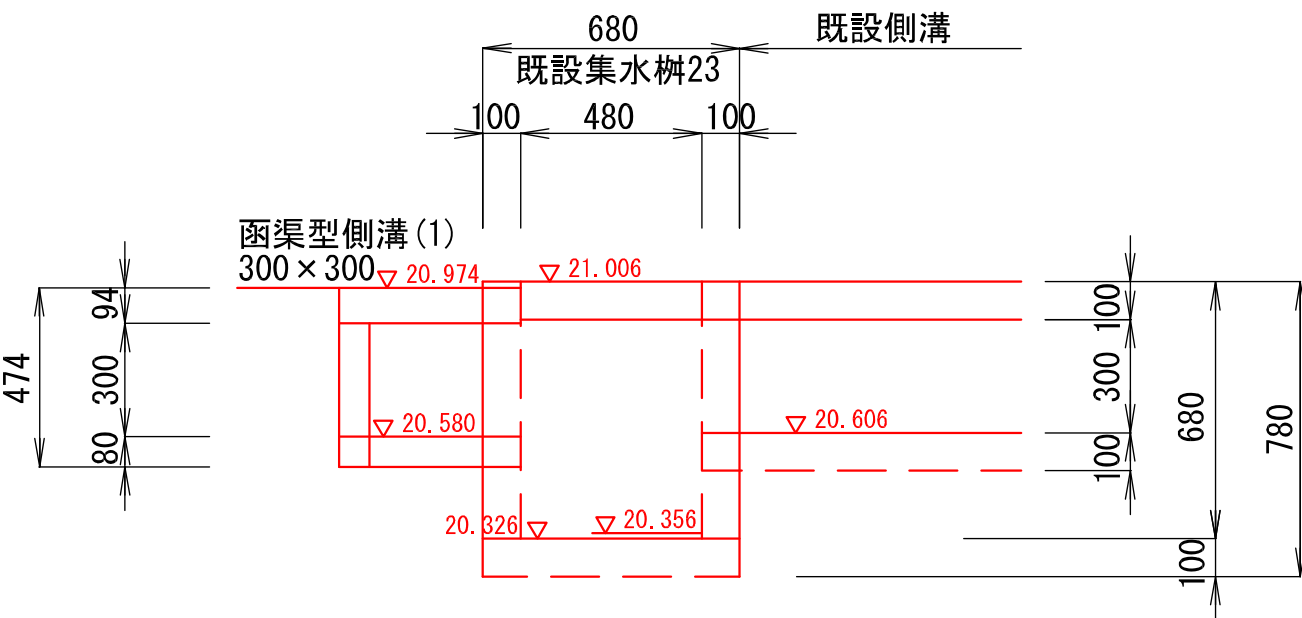

施工年度	令和 4 年度
工 事 名	04道建委第21号 市道1級38号線基礎調査及び実施設計委託
路 線 名	市道1級38号線
工事箇所	土浦市荒川沖西二丁目地内外
図面種別	函渠型可変側溝及び流末接続図
縮 尺	S = 1 : 10
図面番号	9
内容表示	