



平面図 S=1/500

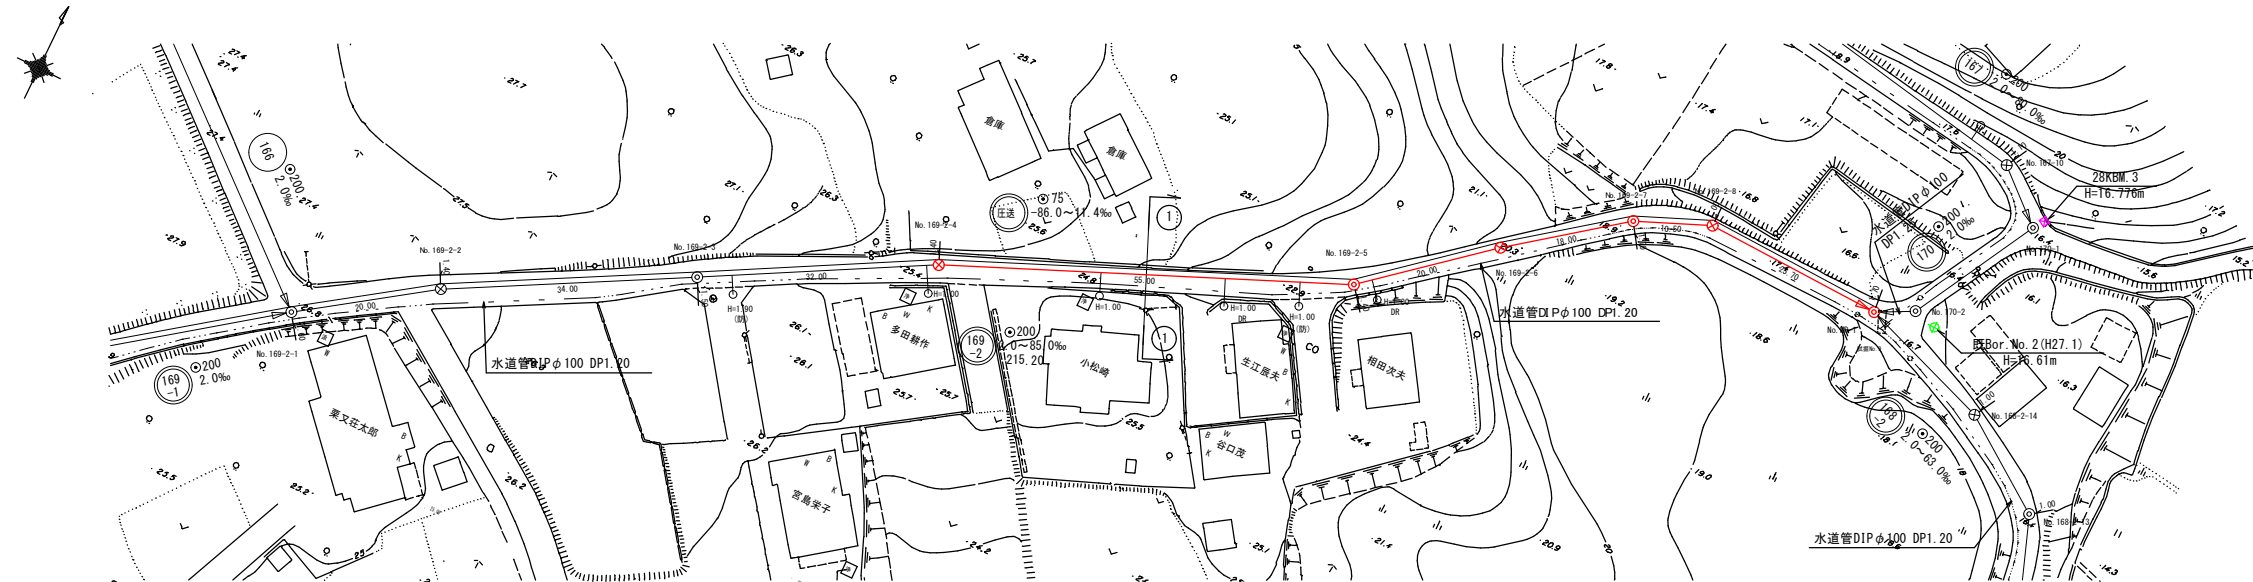


縦断面図

縮尺 V= 1/100
H= 1/500

今回施工範囲 L=129.20m

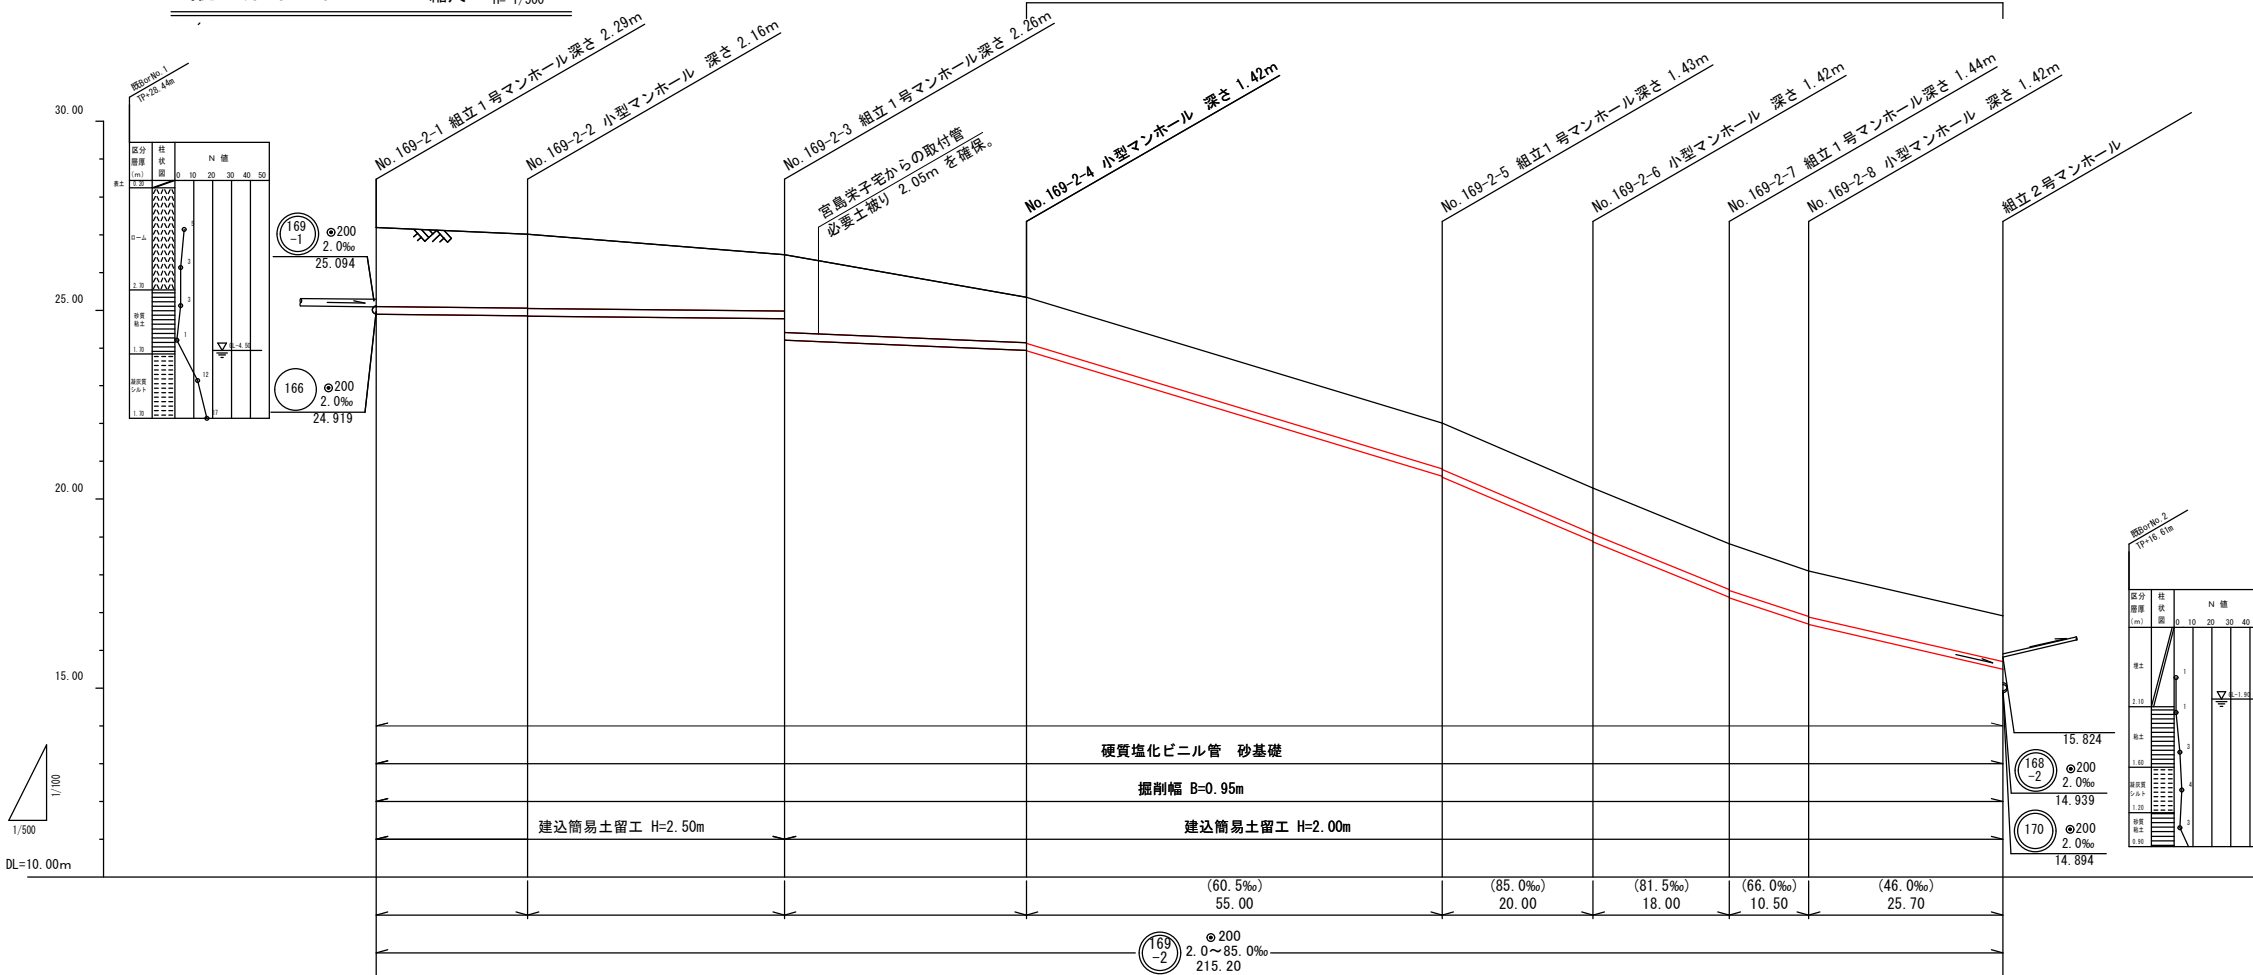

横断面図 S=1/100

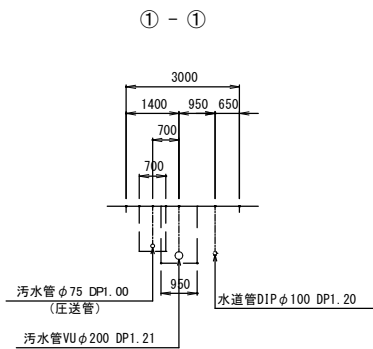

汚水本管凡例


記号	名称
⑩	汚水計画管 (国補)
⑩	汚水計画管 (市単)
⑩	汚水計画管 (将来計画)
⑩	既設汚水管
⑩	組立2号マンホール (マンホールポンプ)
⑩	組立1号マンホール
⑩	小型マンホール
⑩	組立0号マンホール
⑩	組立特1号マンホール
⑩	副管 (VUφ150mm)

汚水樹凡例

(防)	鋼鉄製防護蓋使用	※1
DR	緩型汚水樹使用	※2
h	緩型使用時の、上流側樹深	
H	汚水樹 樹深	

※1 特記ない場合は塩ビ製蓋を使用
※2 特記ない場合は模型汚水樹を使用

路線番号

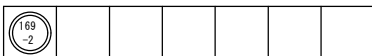


案内図




工事名	F8国補公下第1号 田村第一処理分区 公共下水道(汚水)工事
図面番号	1/2
路線名	田村第一処理分区
工事箇所	土浦市沖宿町地内
図面種類	平面図・縦断面図・横断面図
縮尺	図示

土浦市建設部下水道課


A-A 断面図

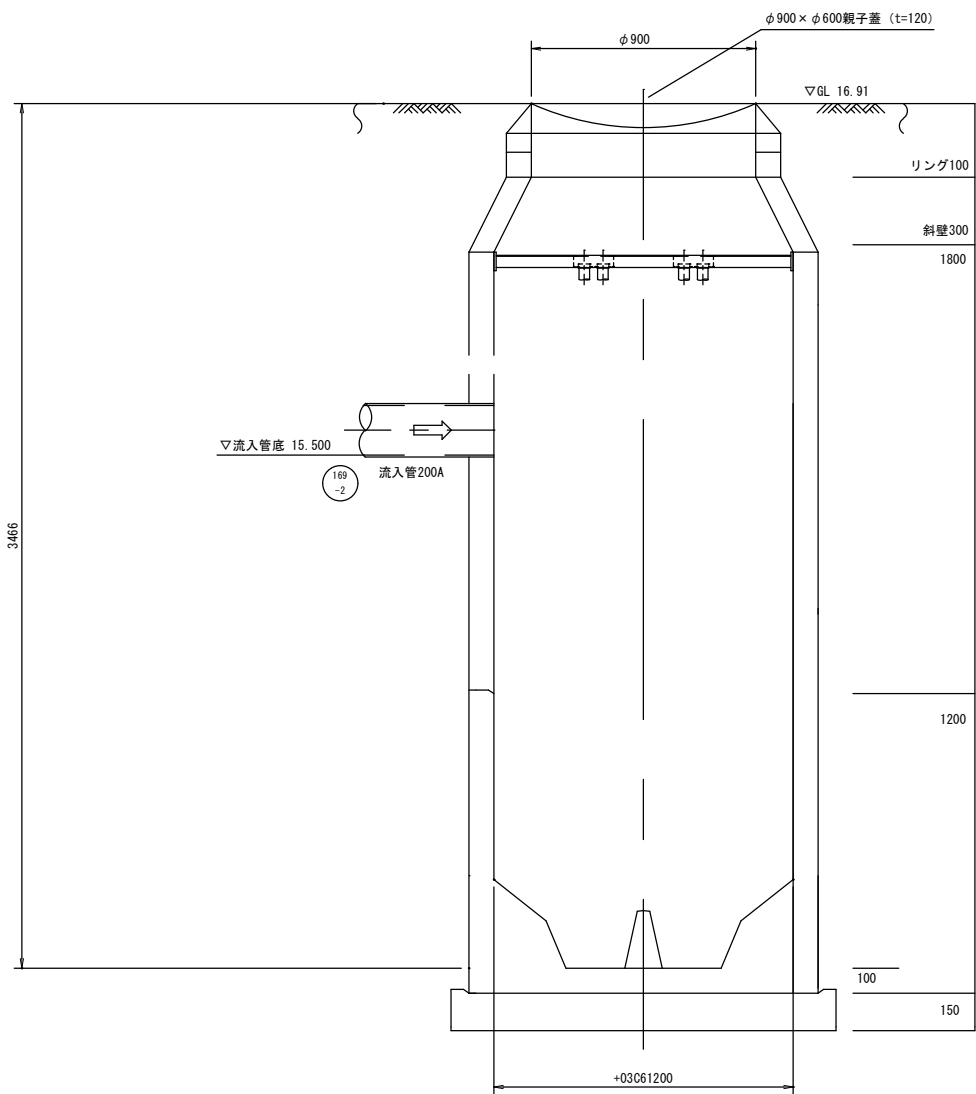

B-B 断面図

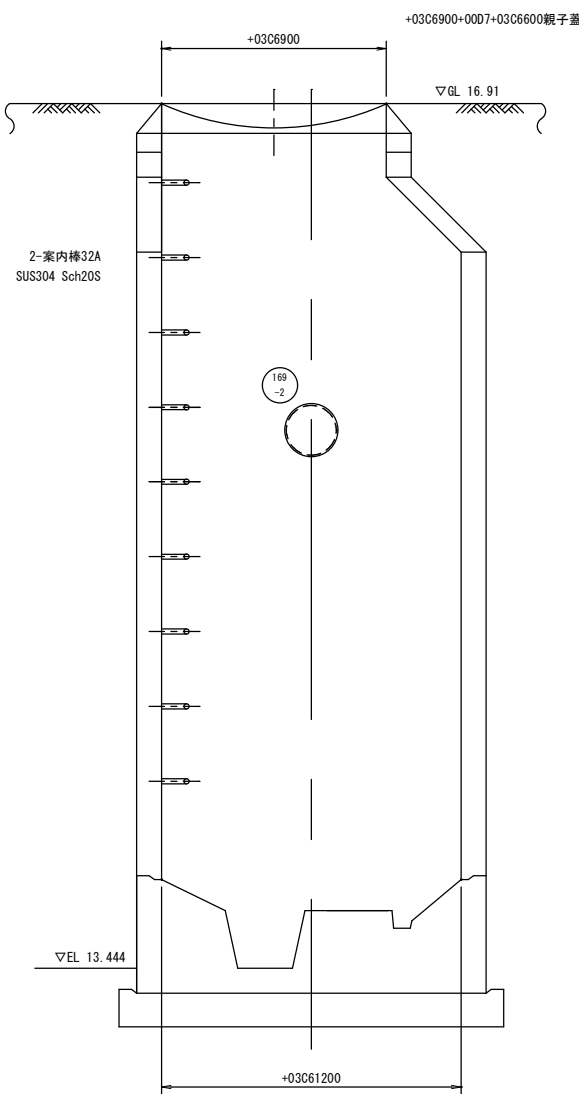

平面図

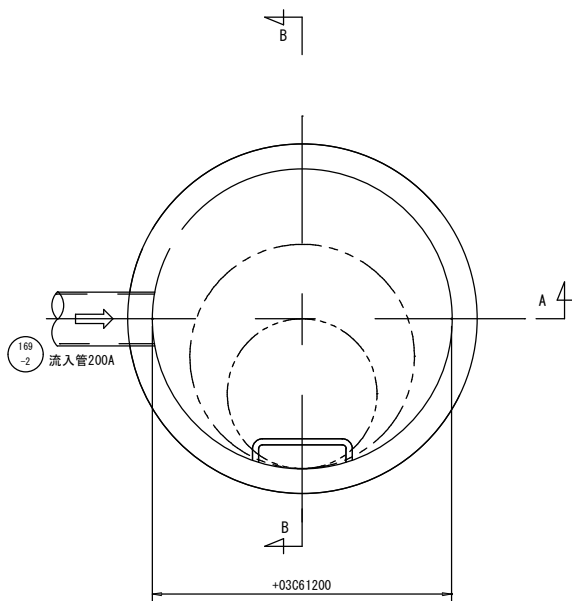

工事名	R8国権公下第1号
図面番号	田村第一処理分区 公共下水道(汚水)工事 2/2
路線名	田村第一処理分区
工事箇所	土浦市沖宿町地内
図面種別	組立2号マンホール構造図
縮尺	図示
土浦市建設部下水道課	