



平面図 S=1:500

3工区

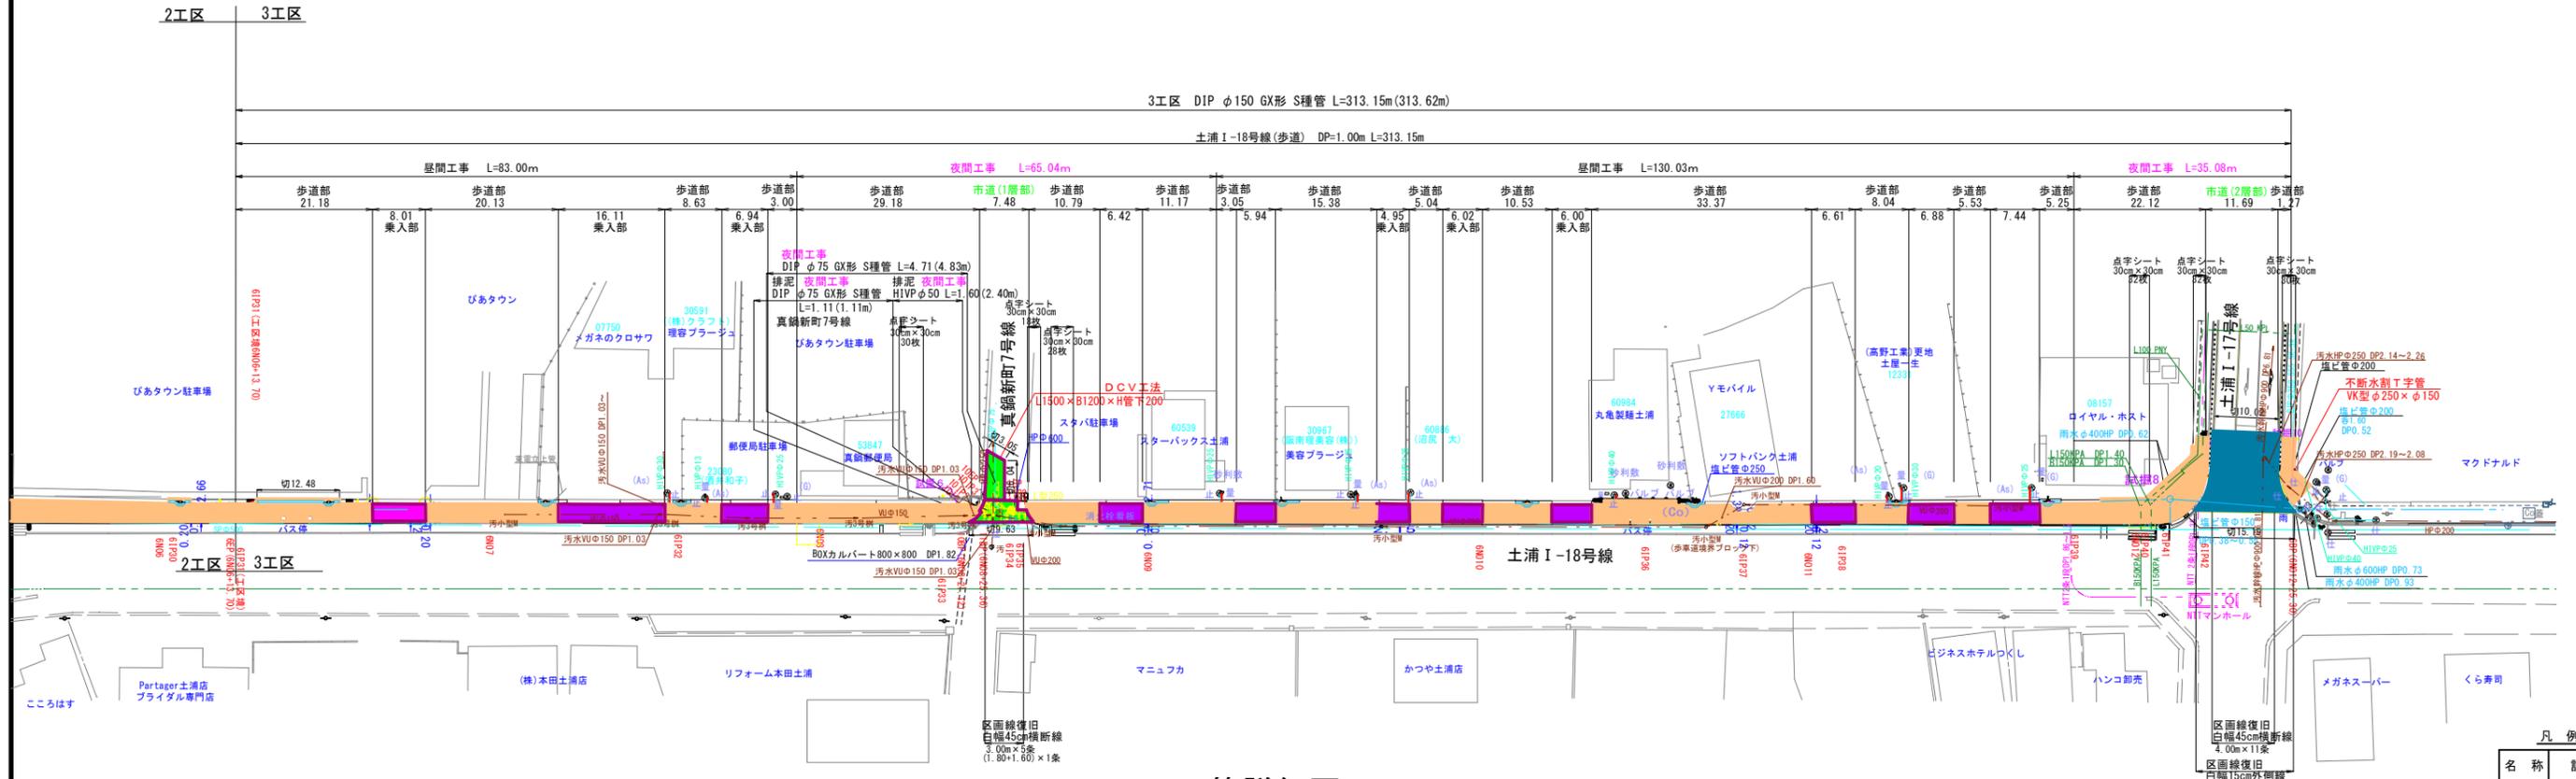

配管詳細図 S=FREE

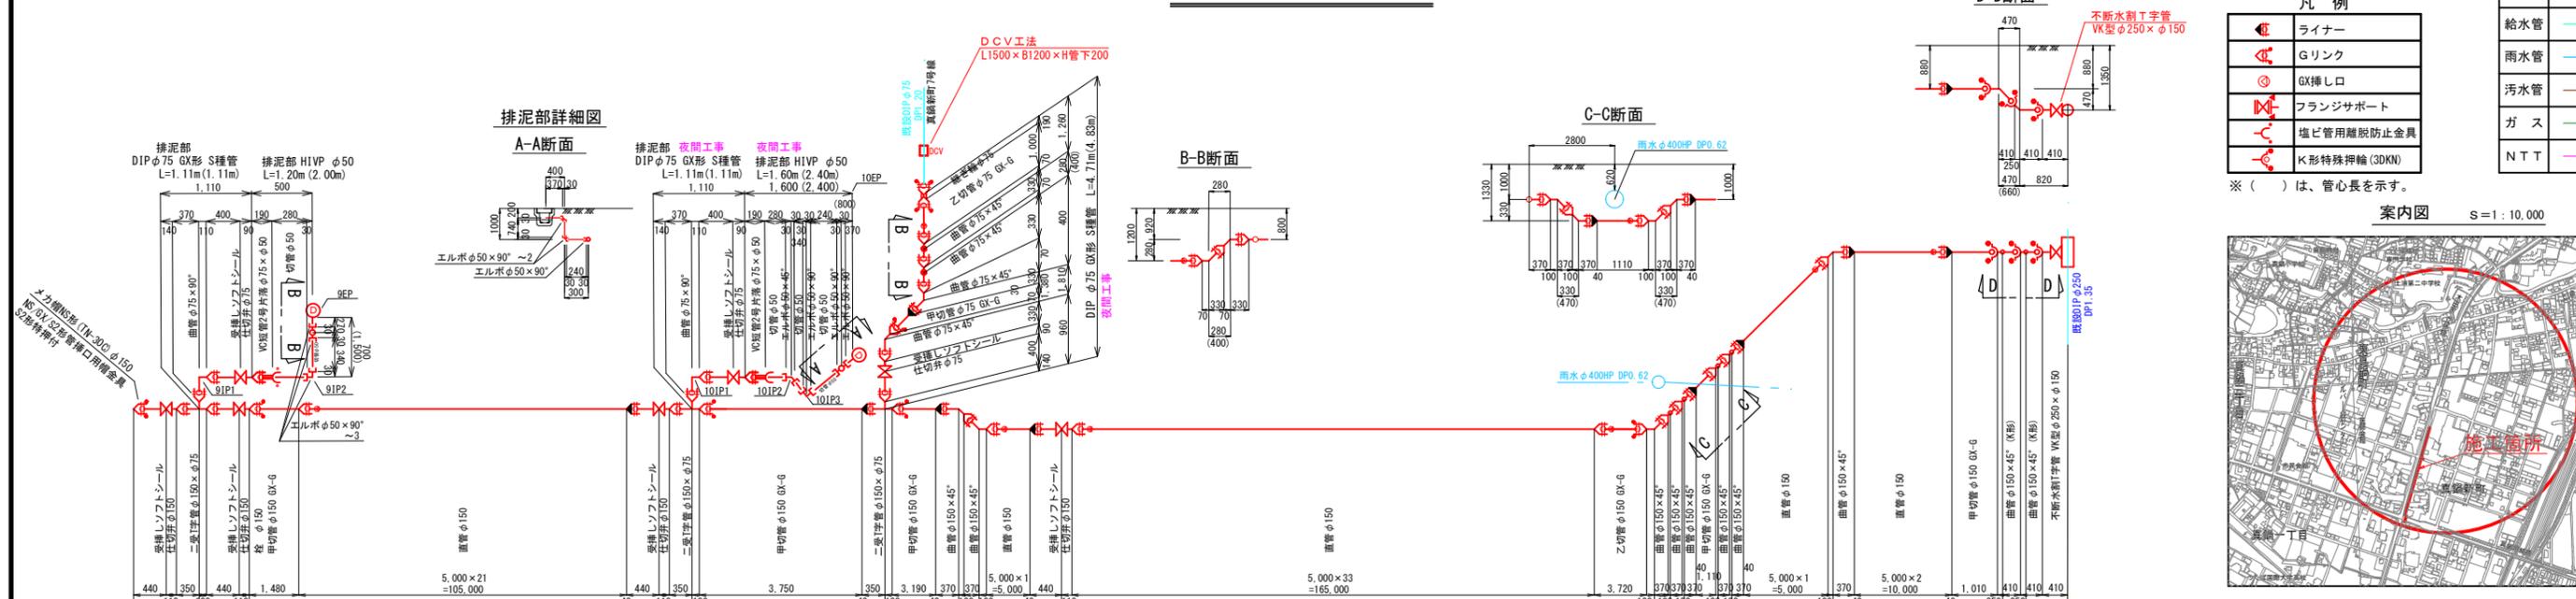

凡例

名称	記号
市水道	
給水管	
雨水管	
汚水管	
ガス	
NTT	

凡例

	ライナー
	Gリンク
	GX挿し口
	フランジサポート
	塩ビ管用離脱防止金具
	K形特殊押輪 (3DKN)

※ () は、管心長を示す。



工事名	令和3年度 土木工第 号		
	木田余地内配水管布設替工事	課長	
図面番号	全 6 枚の内 2 枚	係長	
路線名	土浦市 木田余地内	検図	
工事箇所	土浦市 木田余地内	設計	
図面種別	平面図・配管図 (3工区)	製図	
縮尺	1:500		
作成年月日	令和 3 年 4 月 日		
土浦市建設部水道課			