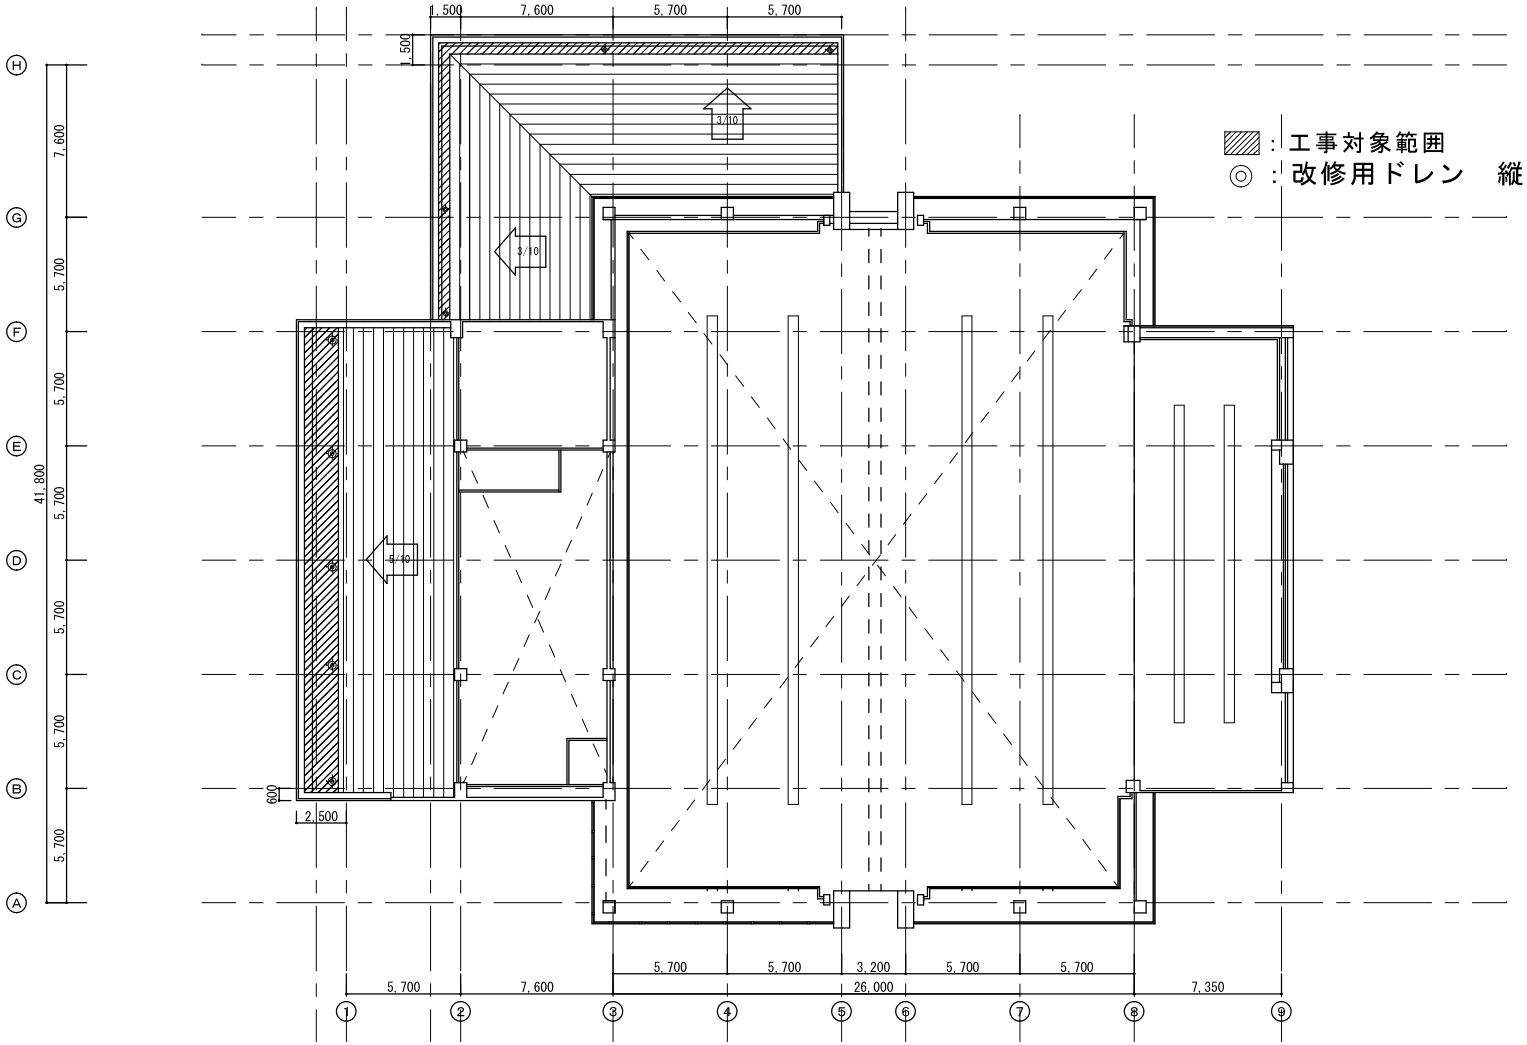

▨：工事対象範囲

◎：改修用ドレン　縦型φ100

	既存仕上	改修後
屋根軒樋	モルタル金ゴテ下地の上、ウレタン塗膜防水	高圧洗浄の上、ウレタン塗膜防水　X－１　高反射トップコート仕上げ
軒樋立上り	モルタル金ゴテ下地の上、ウレタン塗膜防水	高圧洗浄の上、ウレタン塗膜防水　X－２　高反射トップコート仕上げ
樋	鋳鉄製ルーフドレイン　φ150	既存撤去の上、改修用ドレン　縦型　φ100

土浦市役所
建設部　住宅営繕課
茨城県土浦市大和町９番１号
TEL：029-826-1111(代)　FAX：029-826-3403

課長	検図	担当	製図

新治トレーニングセンター屋上防水改修工事

図面名：屋上平面図（１）

縮尺：S=1/100

図面種別：A

図面番号：02