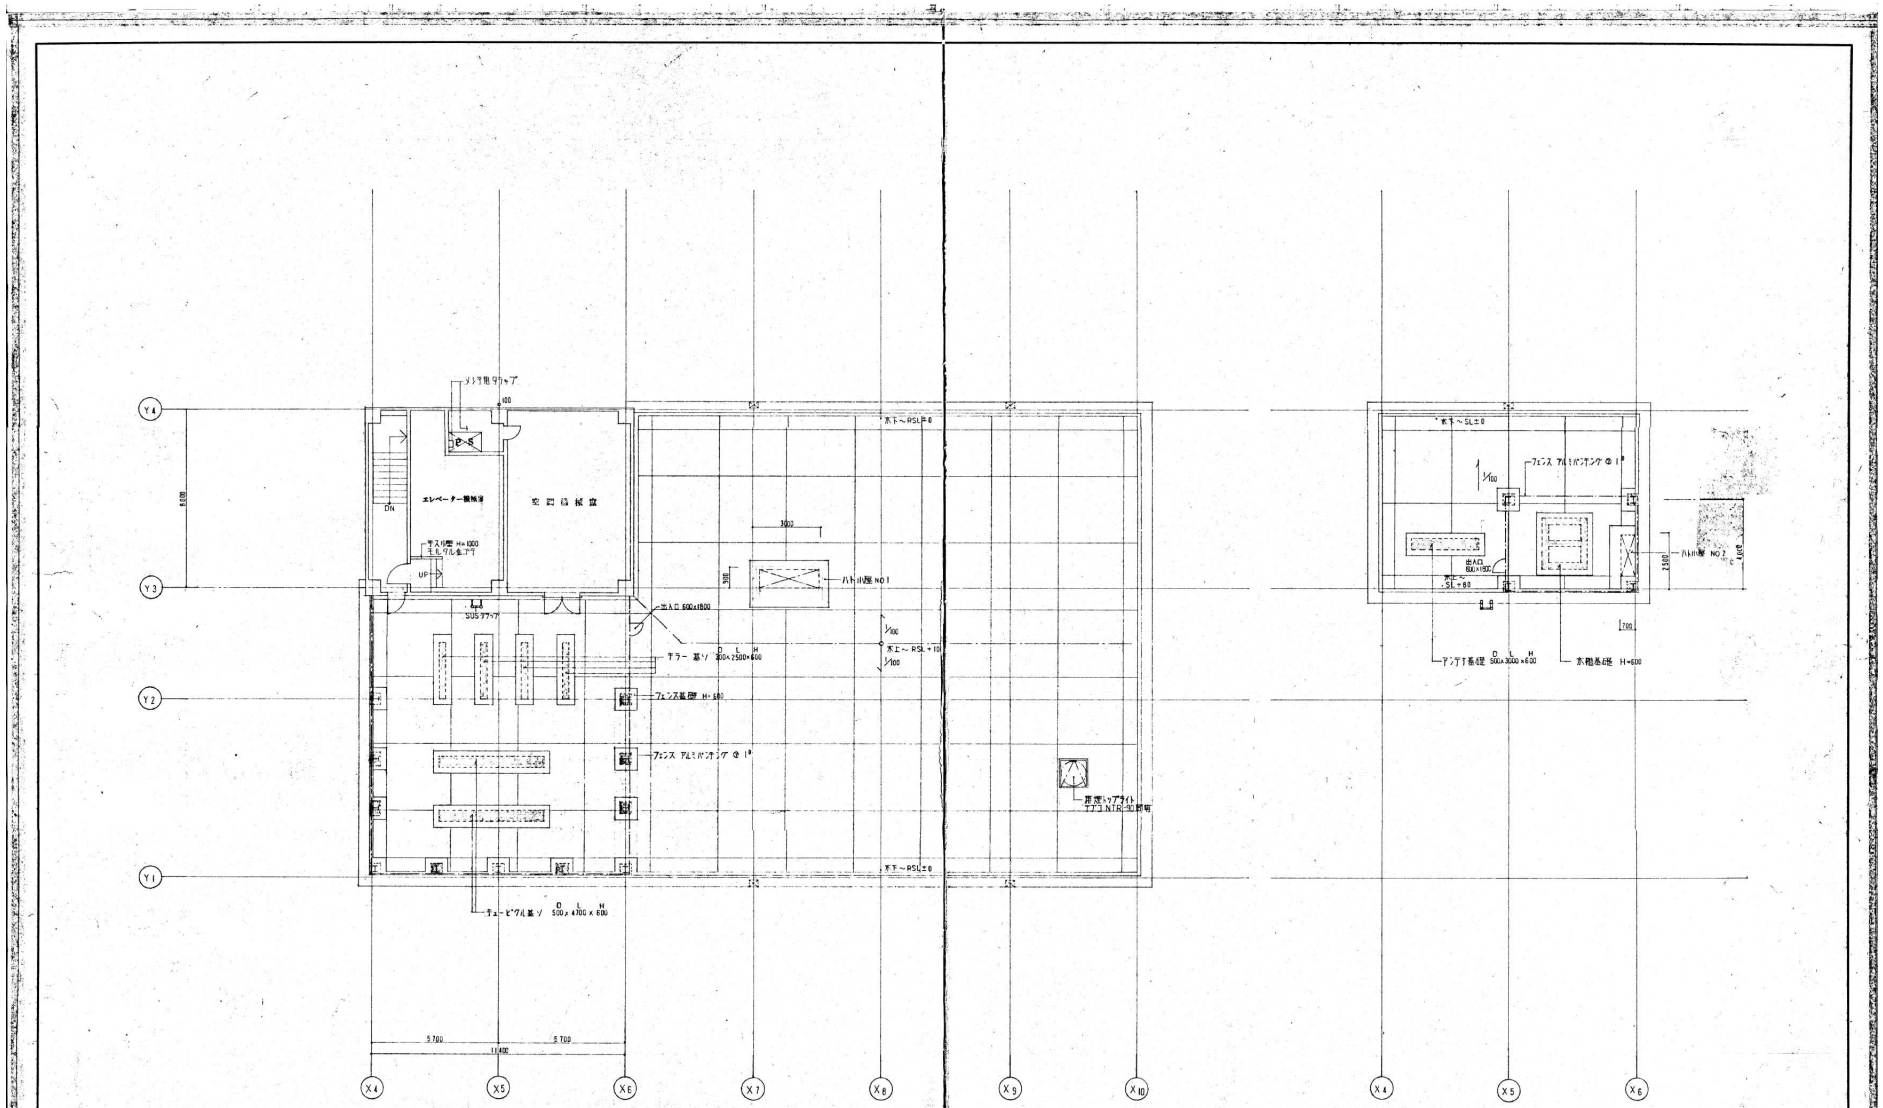

備考	追記	株式会社 三橋建築設計事務所	承認 1級建築士(登録)第222035号 三橋千恵	工事名称 仮称 土浦市保健センター建物 主体工事	図面番号 A 17
			担当	図面名称 4階平面図	縮尺 S 1:100

土浦市建設部住宅営繕課	課長	課長補佐	係長	設計	設計年月日	委託名称	図面名称	縮尺	番号
						土浦市保健センターZEB化改修工事基本・実施設計業務委託	4階平面図	—	A-12