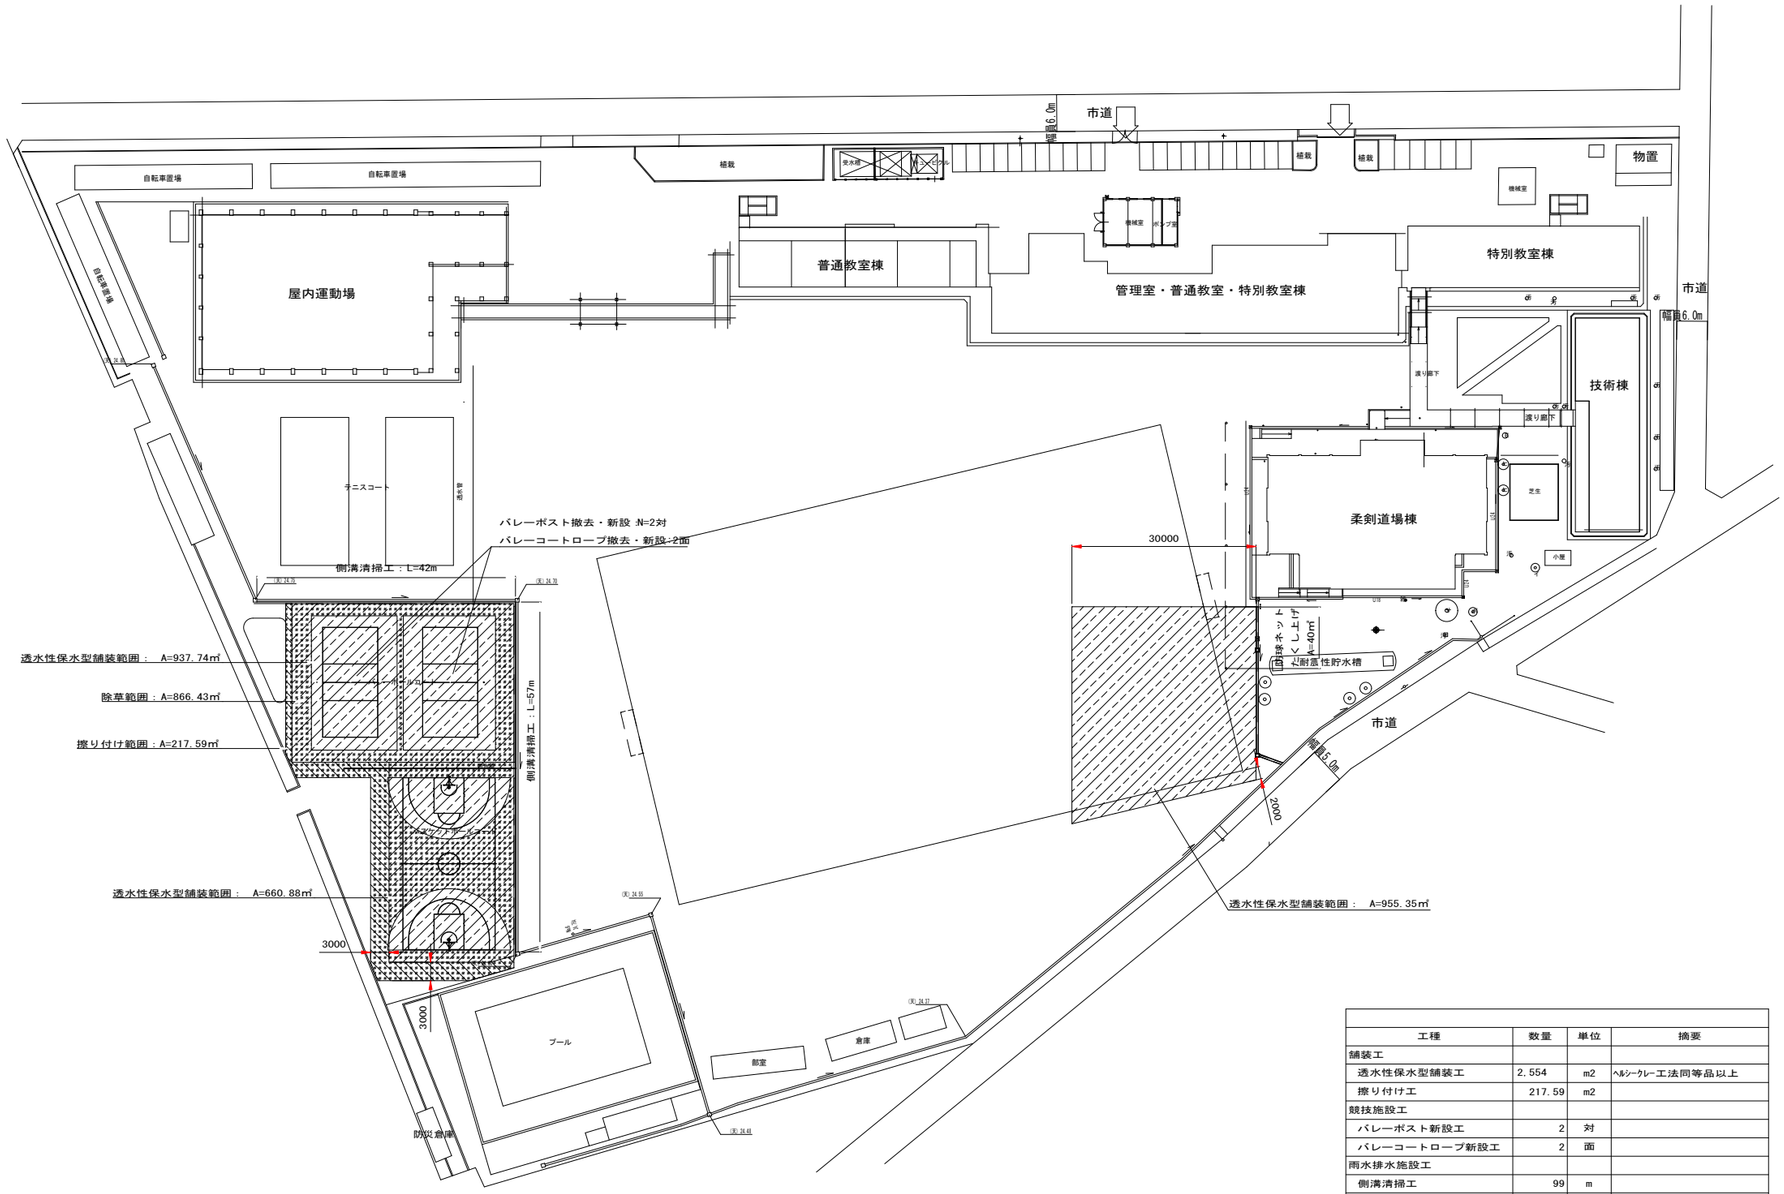

工種	数量	単位	摘要
舗装工			
透水性保水型舗装工	2,554	m2	ﾍﾙｼｰｸﾚｰ工法同等品以上
擦り付け工	217.59	m2	
競技施設工			
バレーポスト新設工	2	対	
バレーコートロープ新設工	2	面	
雨水排水施設工			
側溝清掃工	99	m	
撤去工			
バレーポスト撤去工	2	対	基礎口700×H700（想定）
バレーコートロープ撤去工			
除草工	866.43	m2	t=40mm想定
仮設工			
防球ネットたくし上げ	40	m2	L=10m×H=4m

				設計	設計年月日	工事名称	図面名称	縮尺	番号
土浦市教育委員会教育総務課						土浦第三中学校屋外教育環境施設整備工事	計画平面図	A1：1/500	G-02