


土浦駅前北地区第一種市街地再開発事業 配置計画(案)

---

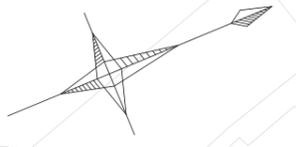

・バリアフリー対応

段差の少ない床レベルの設定など、高齢者、障害者、乳幼児連れの保護者などが使いやすい施設づくり。


朝市やバザー、様々なイベントの広場

バリアフリー対応トイレ

賑わいの様子が街に透けるオープンなギャラリーホール

駅前広場

西側道路

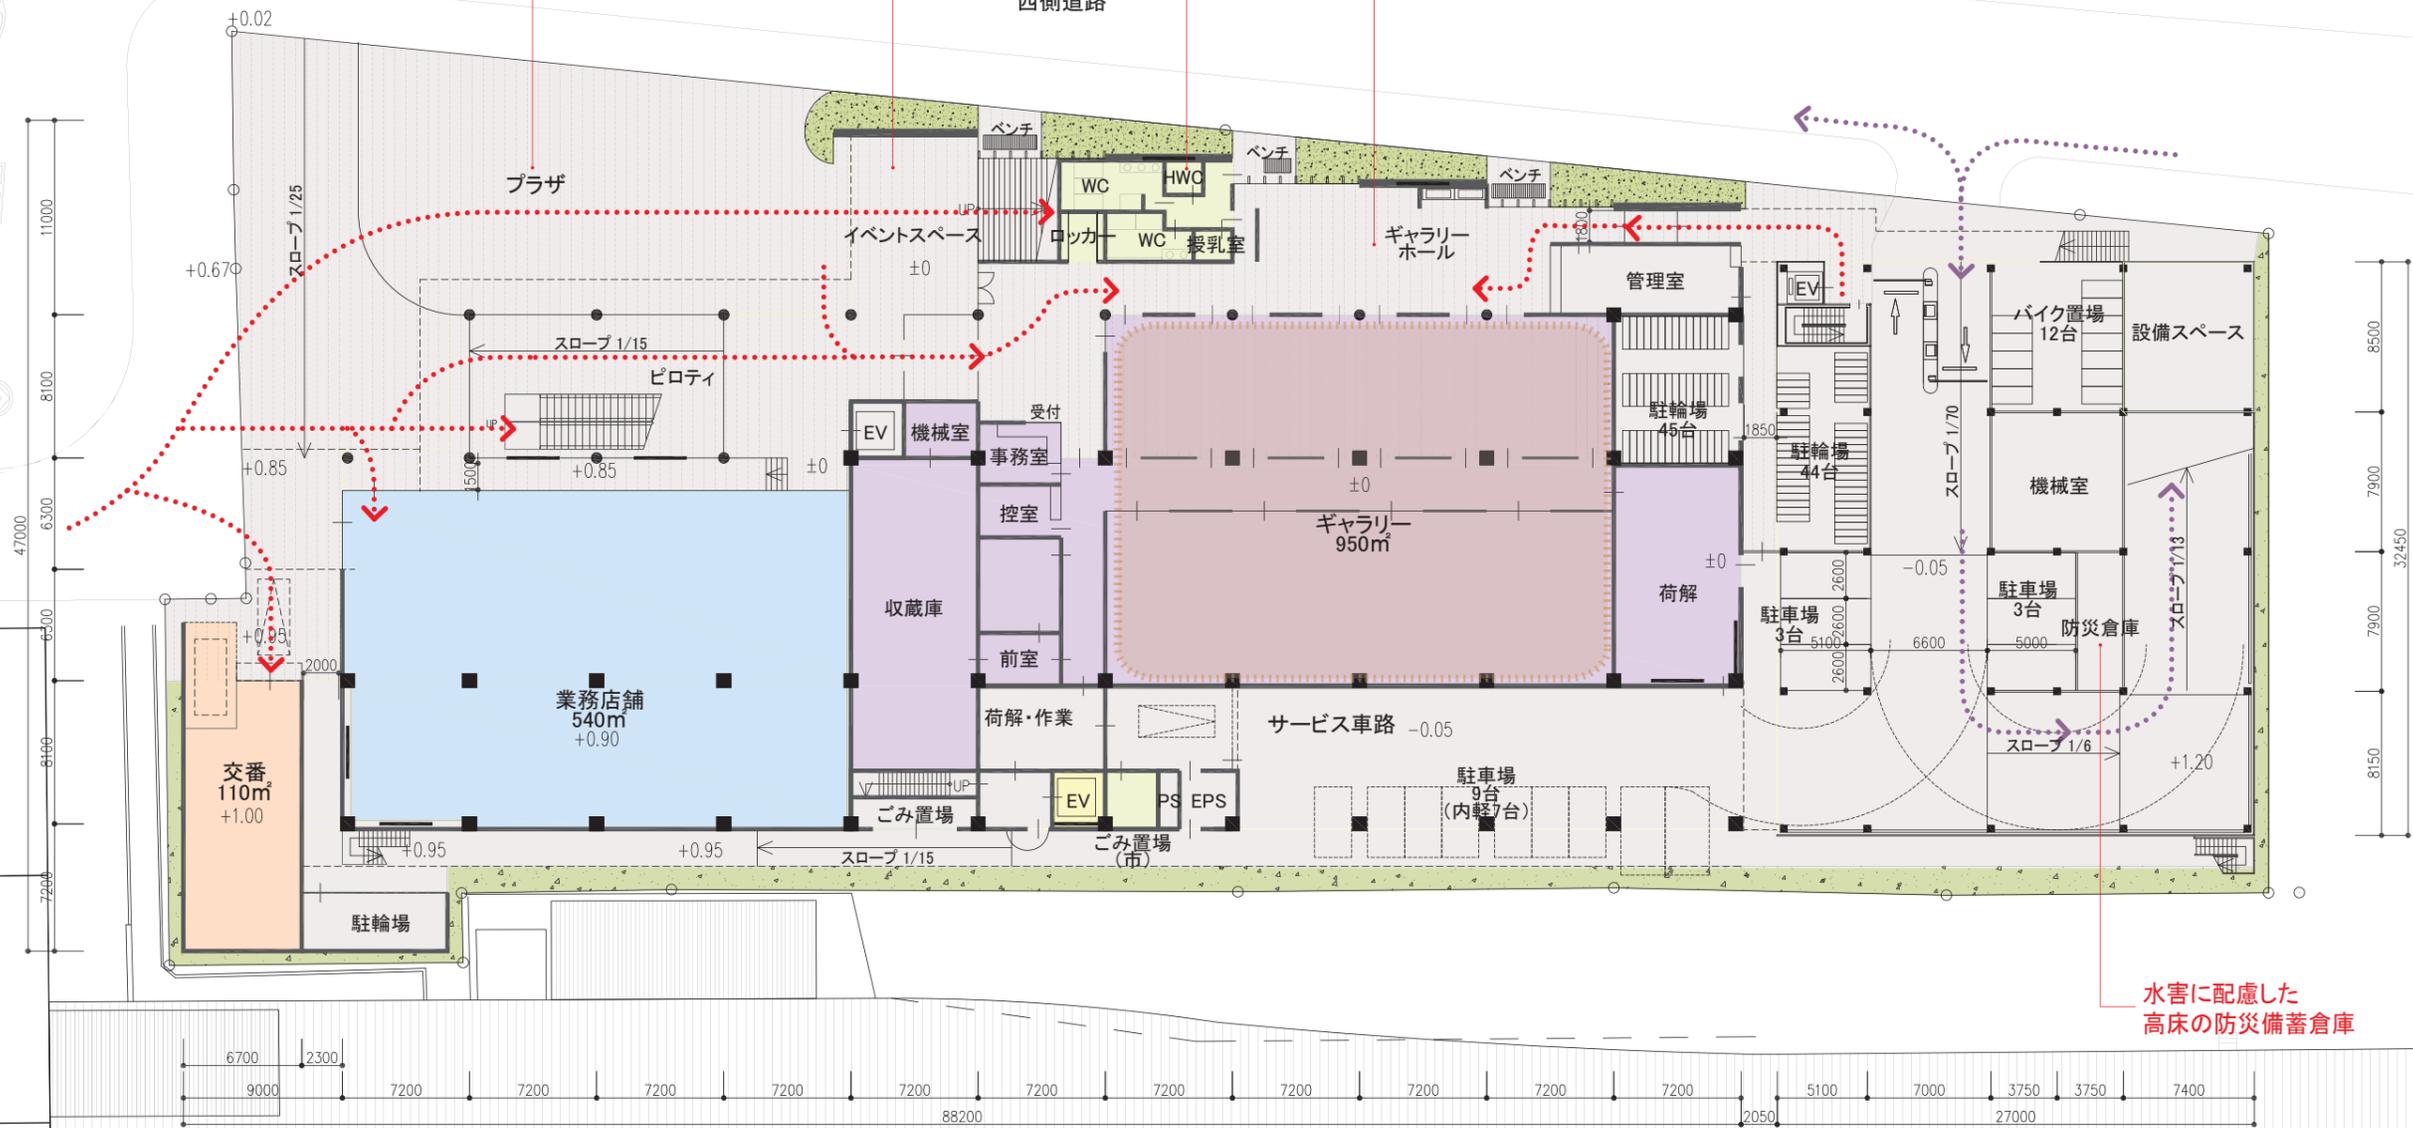

水害に配慮した高床の防災備蓄倉庫

・ギャラリー

美術館的利用の展示ギャラリーと開放的に利用するオープンギャラリーを分けて計画。

・駐車場

1～4階に一般駐車場の他業務用駐車場を設けEV脇には障害者用駐車場(2～4階)を設ける。

- ..... 一般利用動線
- ..... 駐車場動線

■1階平面図 S=1/400



