


地区計画図

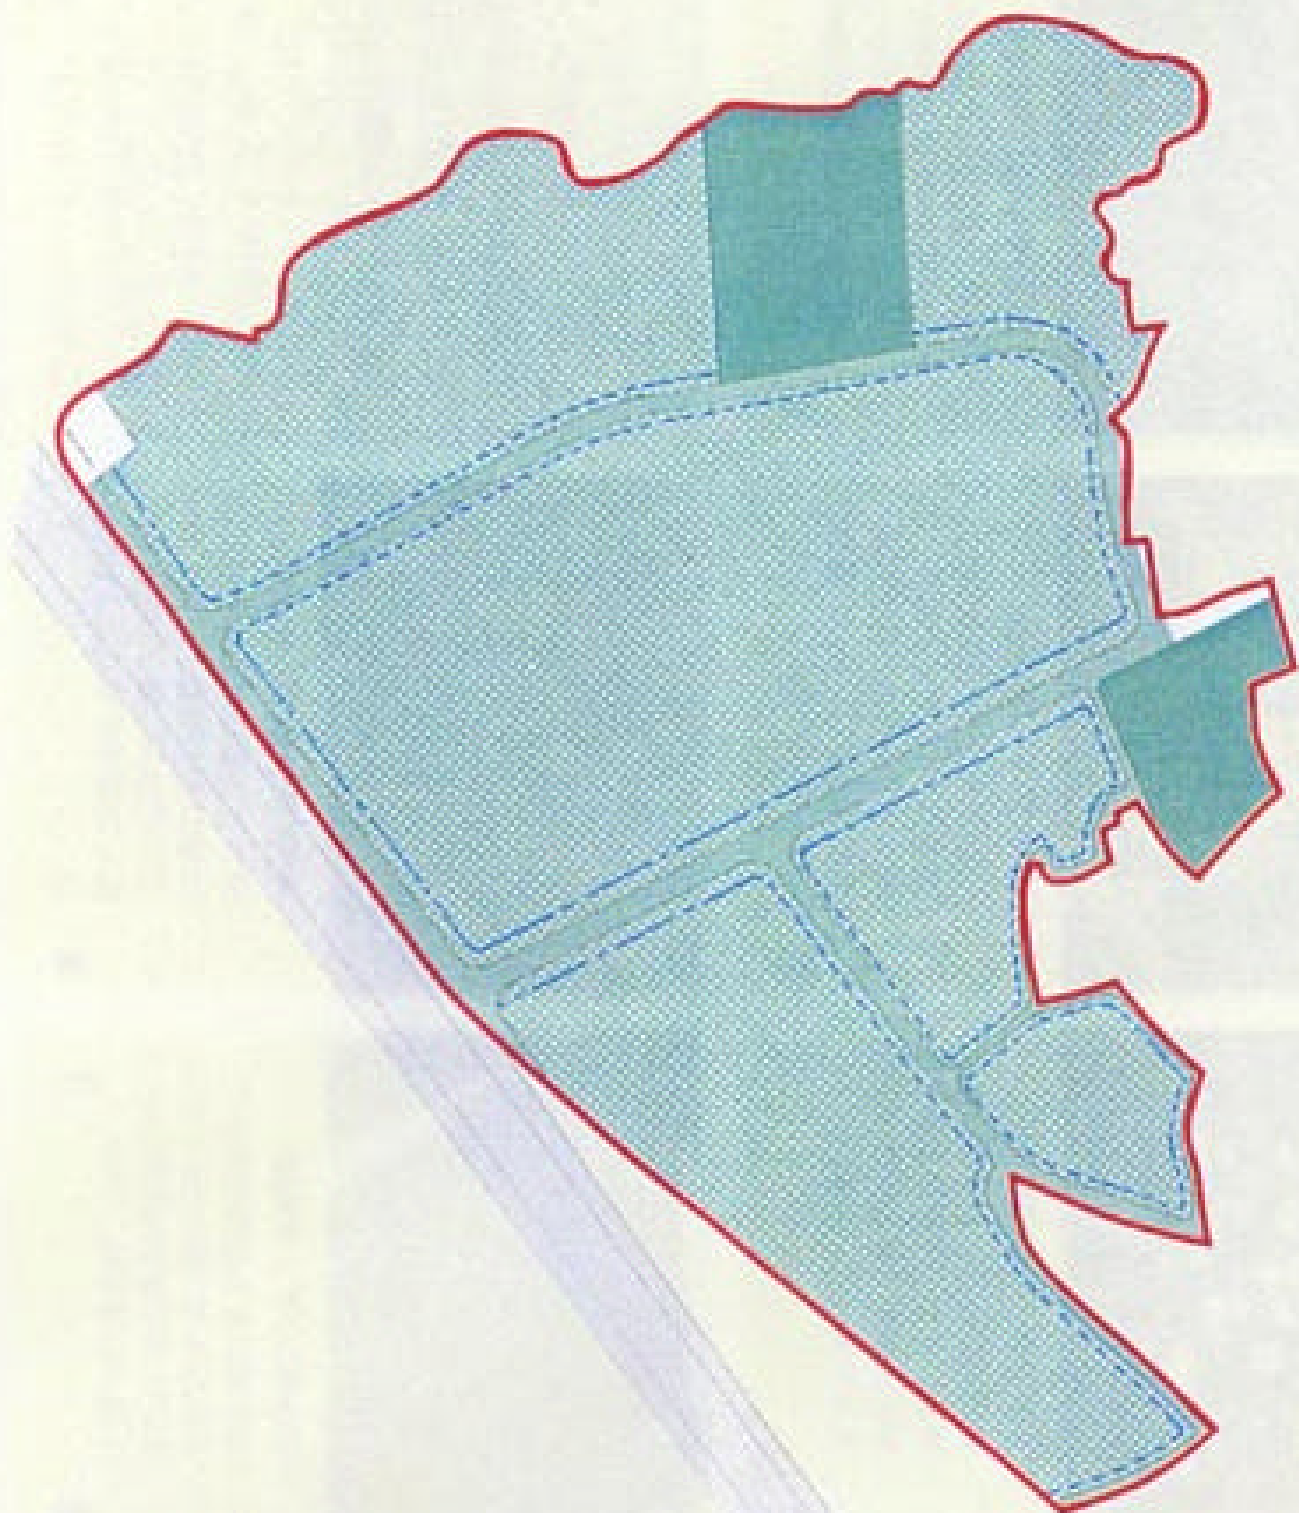

凡例

	地区計画区域界
	地区整備計画区域

凡例

	地区計画区域の境界
	道路境界線から10m以上道路
	道路境界線から5m以上道路
	道路境界線から3m以上道路