


駐車場棟 3階平面図

2階平面図

イベントスペース

- プラザ、ステップガーデン、通路（2階）
- ラウンジ
- 屋上ガーデン

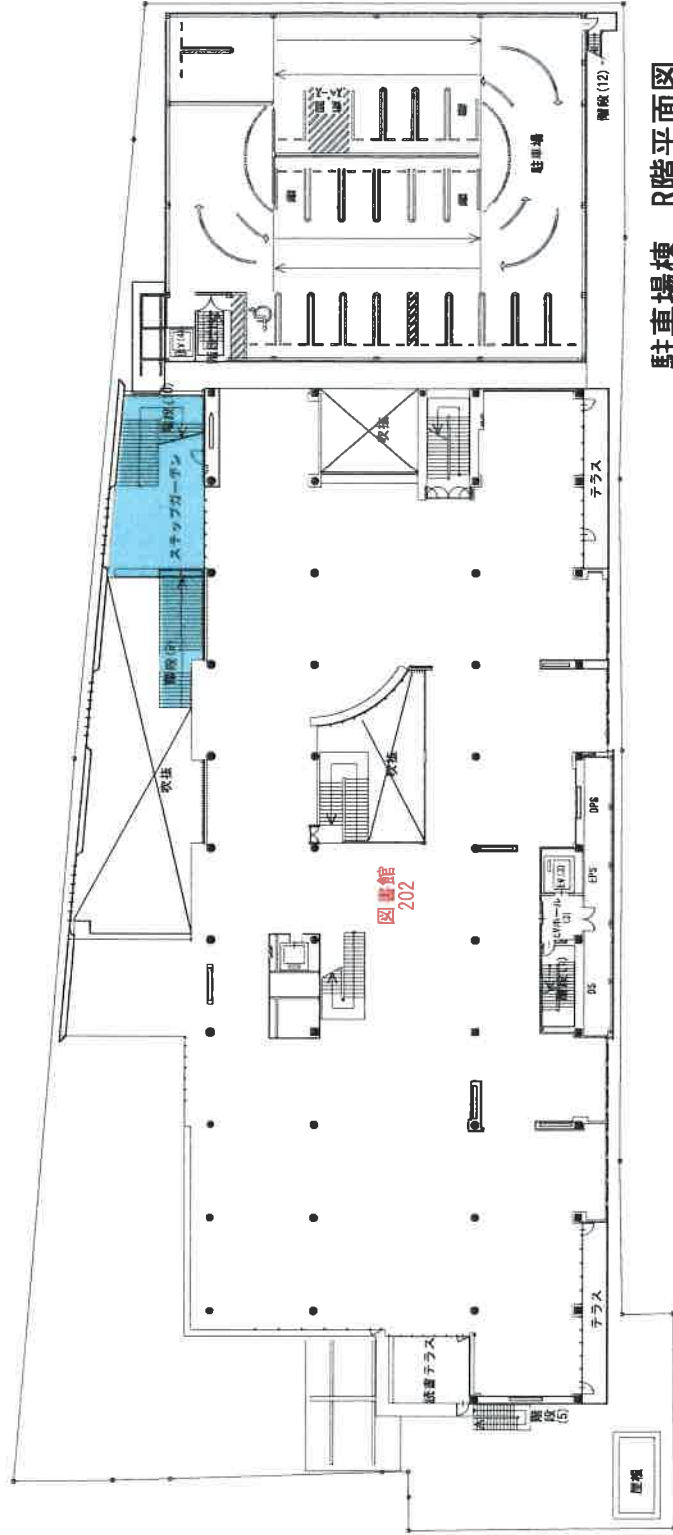


駐車場棟 R階平面図

3階平面図

イベントスペース


- プラザ、ステップガーデン、通路（2階）
- ラウンジ
- 屋上ガーデン

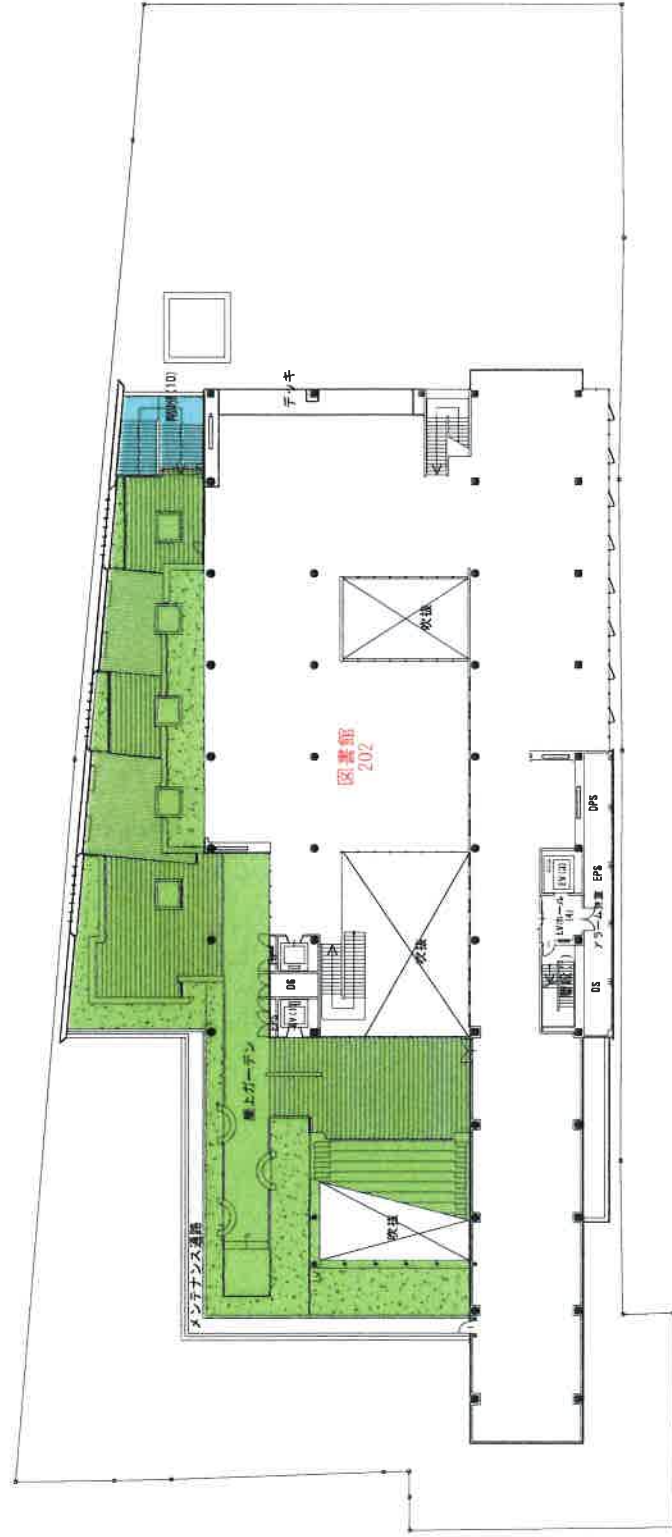

4階平面図


イベントスペース

- プラザ、ステップガーデン、通路 (2階)
- ラウンジ
- 屋上ガーデン

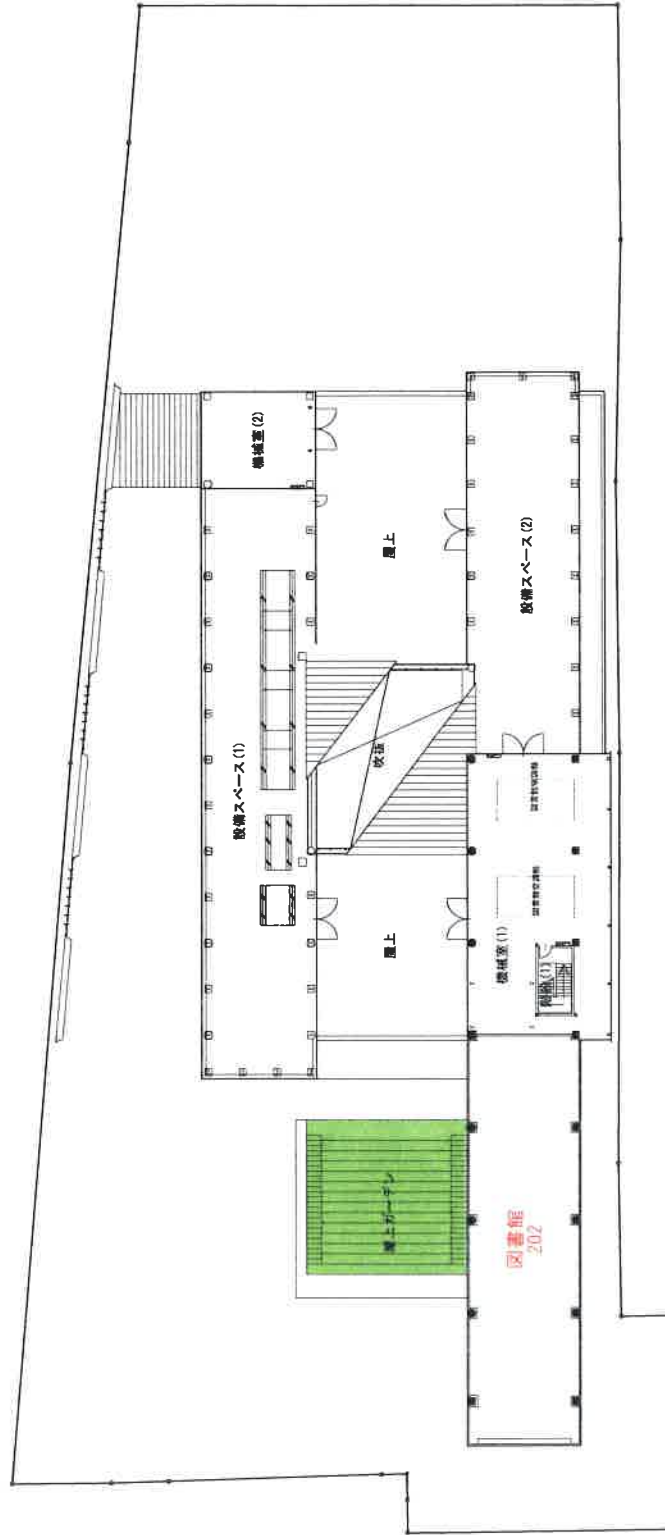

PH階平面図

イベントスペース

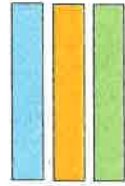

プラザ、ステップガーデン、通路（2階）
ラウンジ
屋上ガーデン