


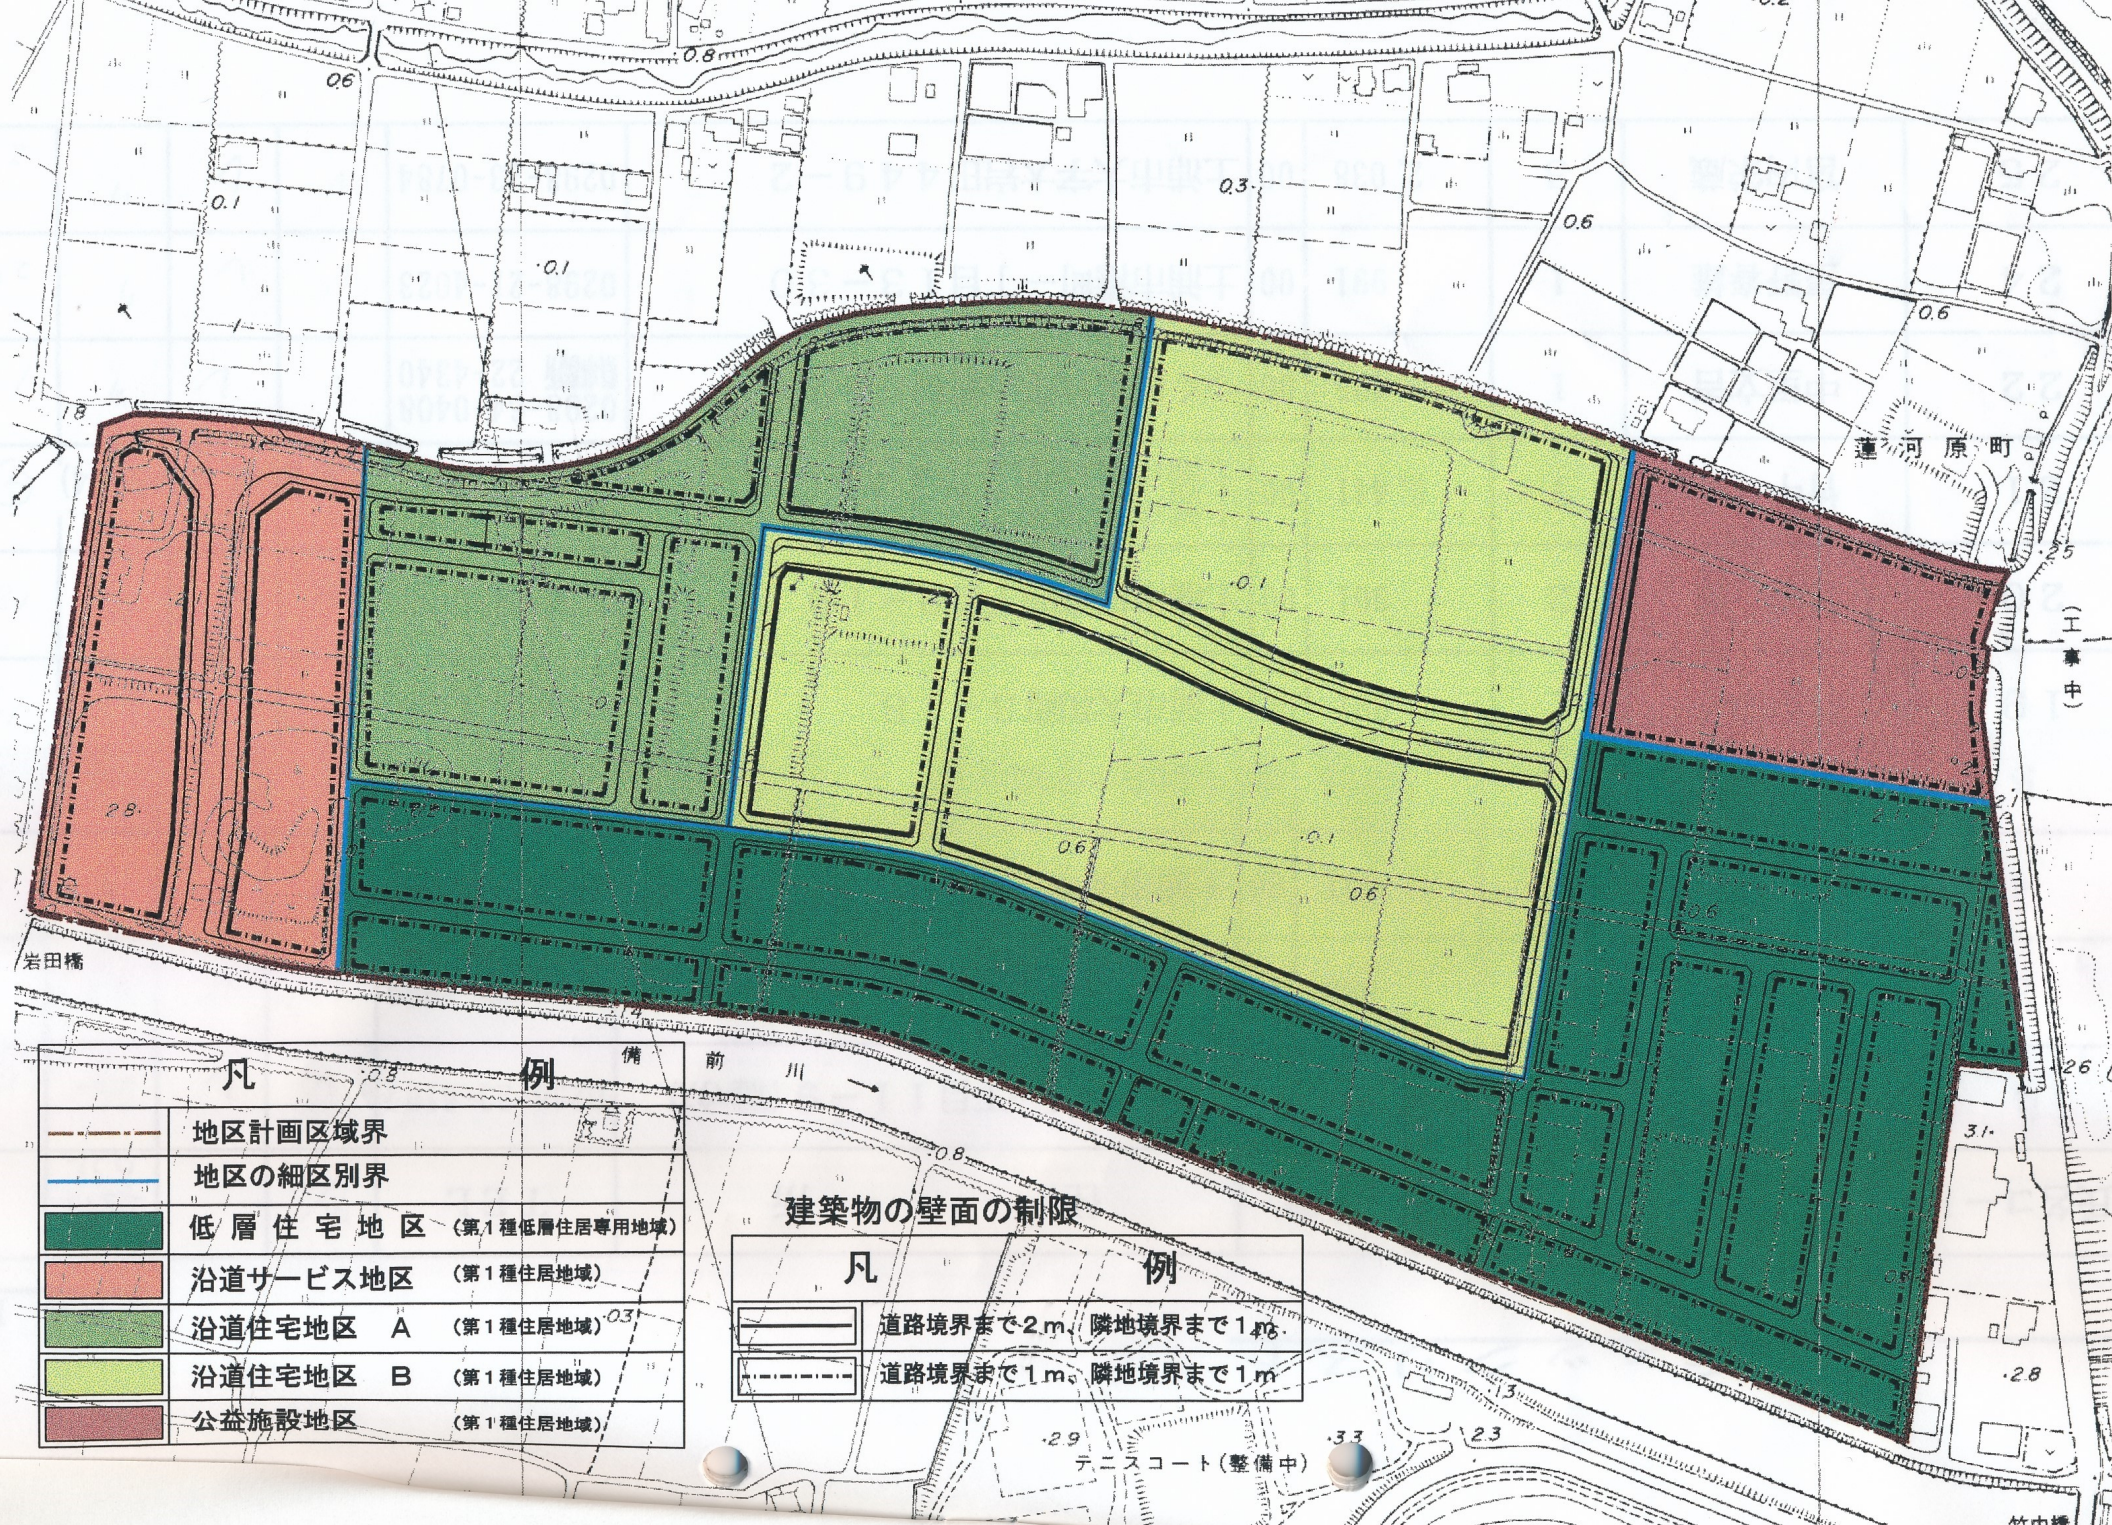

凡	例
	地区計画区域界
	地区の細区別界
	低層住宅地区 (第1種低層住居専用地域)
	沿道サービス地区 (第1種住居地域)
	沿道住宅地区 A (第1種住居地域)
	沿道住宅地区 B (第1種住居地域)
	公益施設地区 (第1種住居地域)

建築物の壁面の制限	
凡	例
	道路境界まで2m、隣地境界まで1m
	道路境界まで1m、隣地境界まで1m