


土浦市亀城プラザ文化ホール舞台平面図

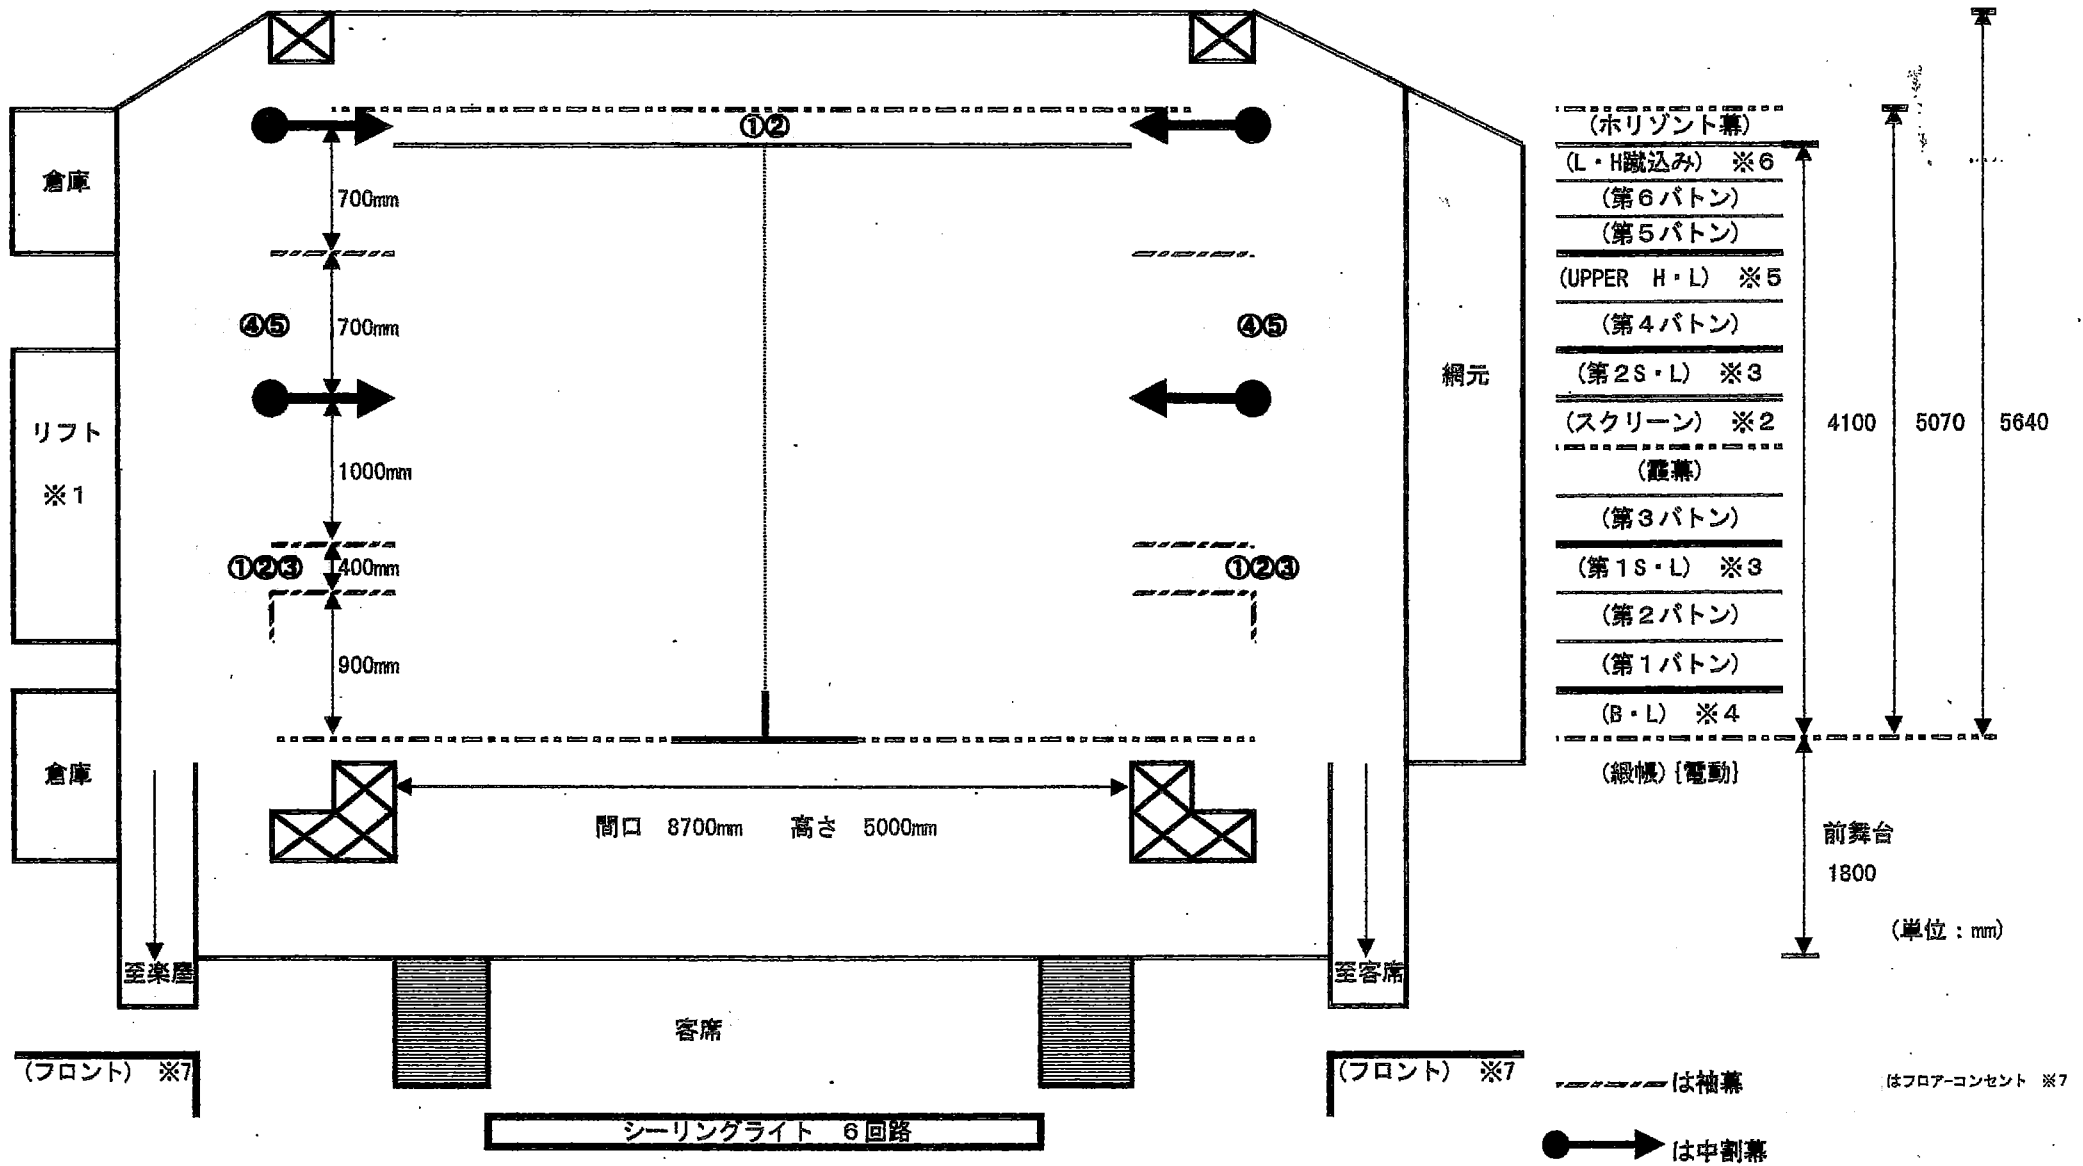

※1 リフト間口寸法 幅2000mm×高さ2400mm 制限重量600Kg ※2 映写スクリーン 幅7300mm×高さ2700mm ※3 第1・2S・L 各8回路 1回路3kwまで

※4 3回路 各3kwまで ※5 4回路 各3kwまで ※6 7回路 各3kwまで ※7 フロアコンセント②③④とフロントの3回路は上・下連動