


市民ホール平面図

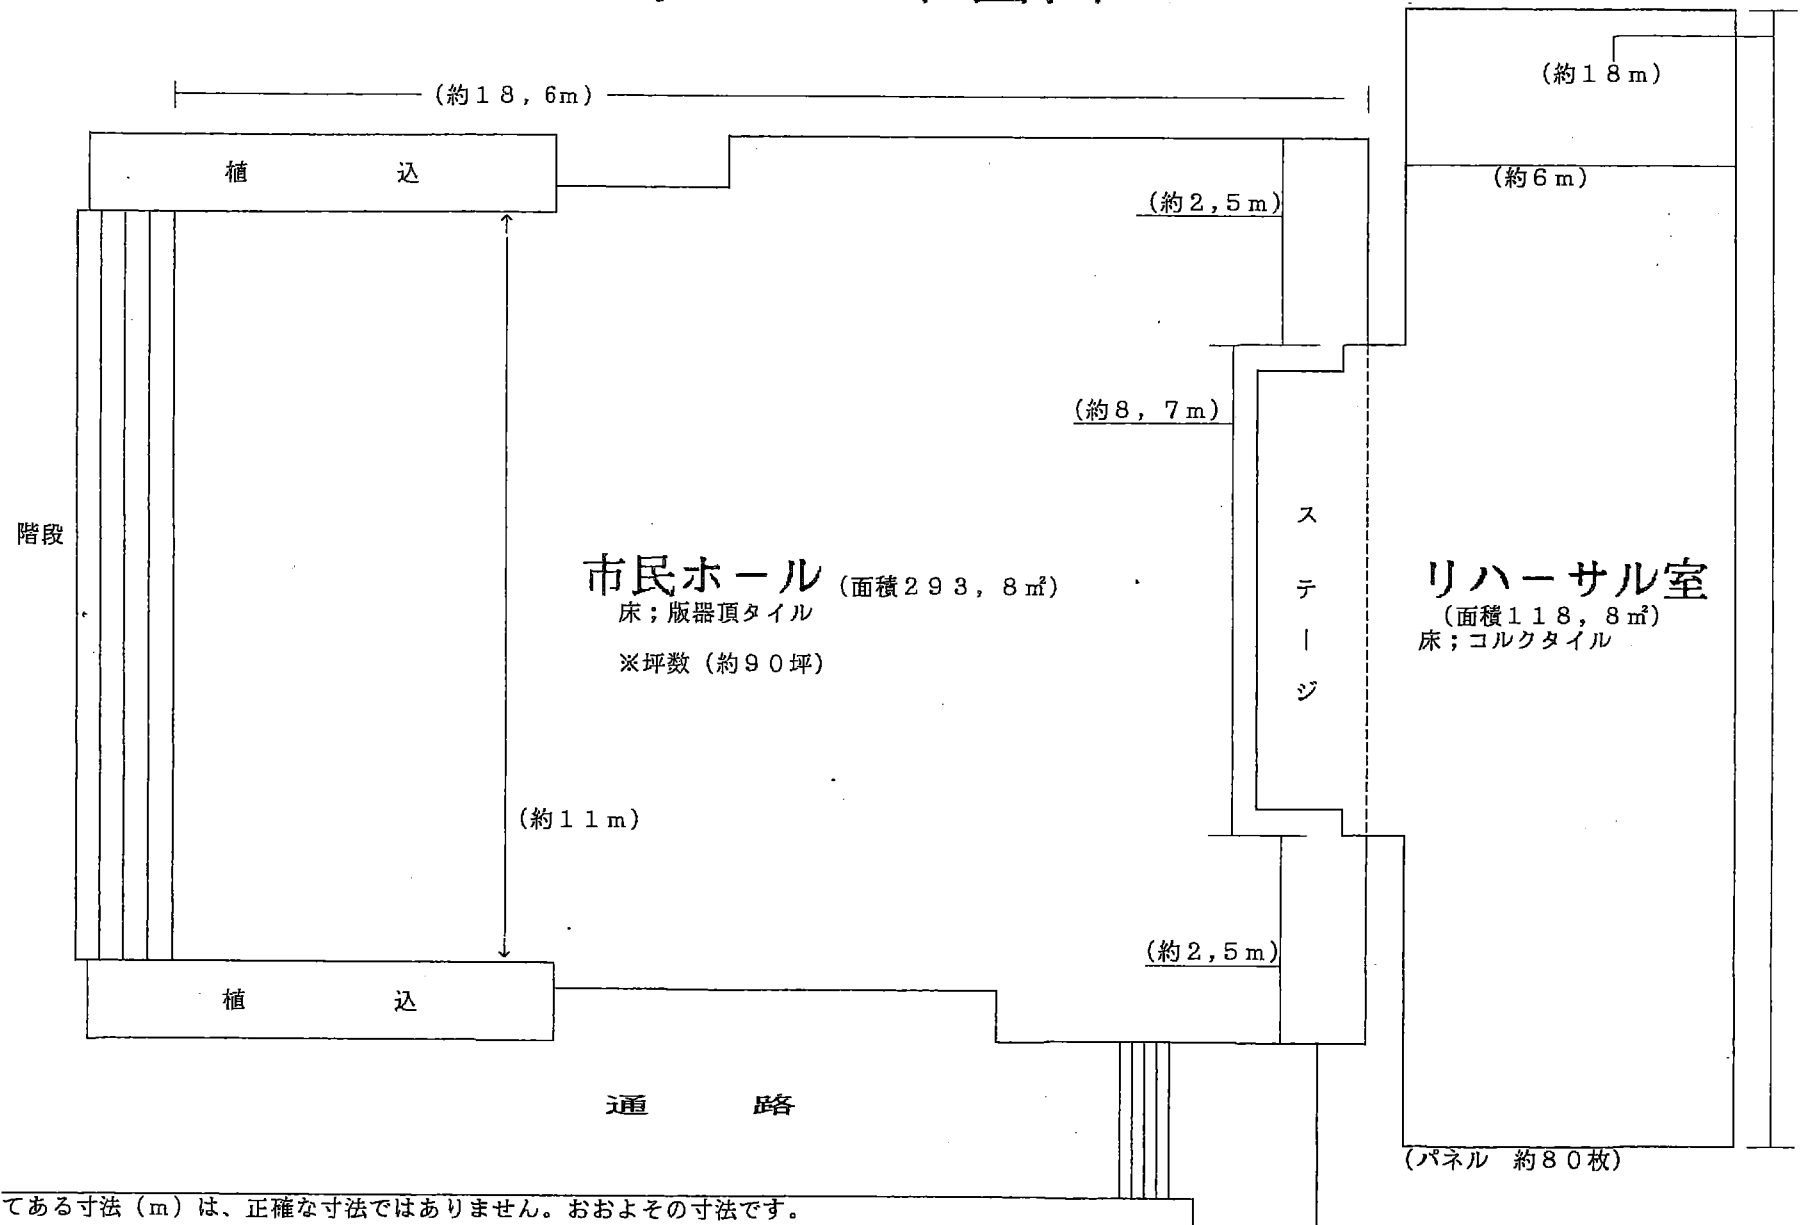

※ここに書いてある寸法 (m) は、正確な寸法ではありません。おおよその寸法です。