


舞台機構設備仕様表

NO.	名称	駆動
1	旋り機	電動
2	中割幕	固定
3	第1ボーターライト	手動
4	第1サスペンションライト	手動
5	第1袖幕	固定
6	第1吊物	手動
7	スクリーン	手動
8	第2サスペンションライト	手動
9	第2袖幕	固定
10	第2吊物	手動
11	第3吊物	手動
12	ホリソントライト	手動
13	第4吊物	手動
14	バック幕	固定
15	シーリングライト	電動

舞台機構設備仕様表

NO.	名称	駆動
1	絞り線帳	電動
2	中割幕	固定
3	第1ボーターライト	手動
4	第1サスペンションライト	手動
5	第1袖幕	固定
6	第1吊物	手動
7	スクリーン	手動
8	第2サスペンションライト	手動
9	第2袖幕	固定
10	第2吊物	手動
11	第3吊物	手動
12	ホリゾントライト	手動
13	第4吊物	手動
14	バック幕	固定
15	シーリングライト	電動

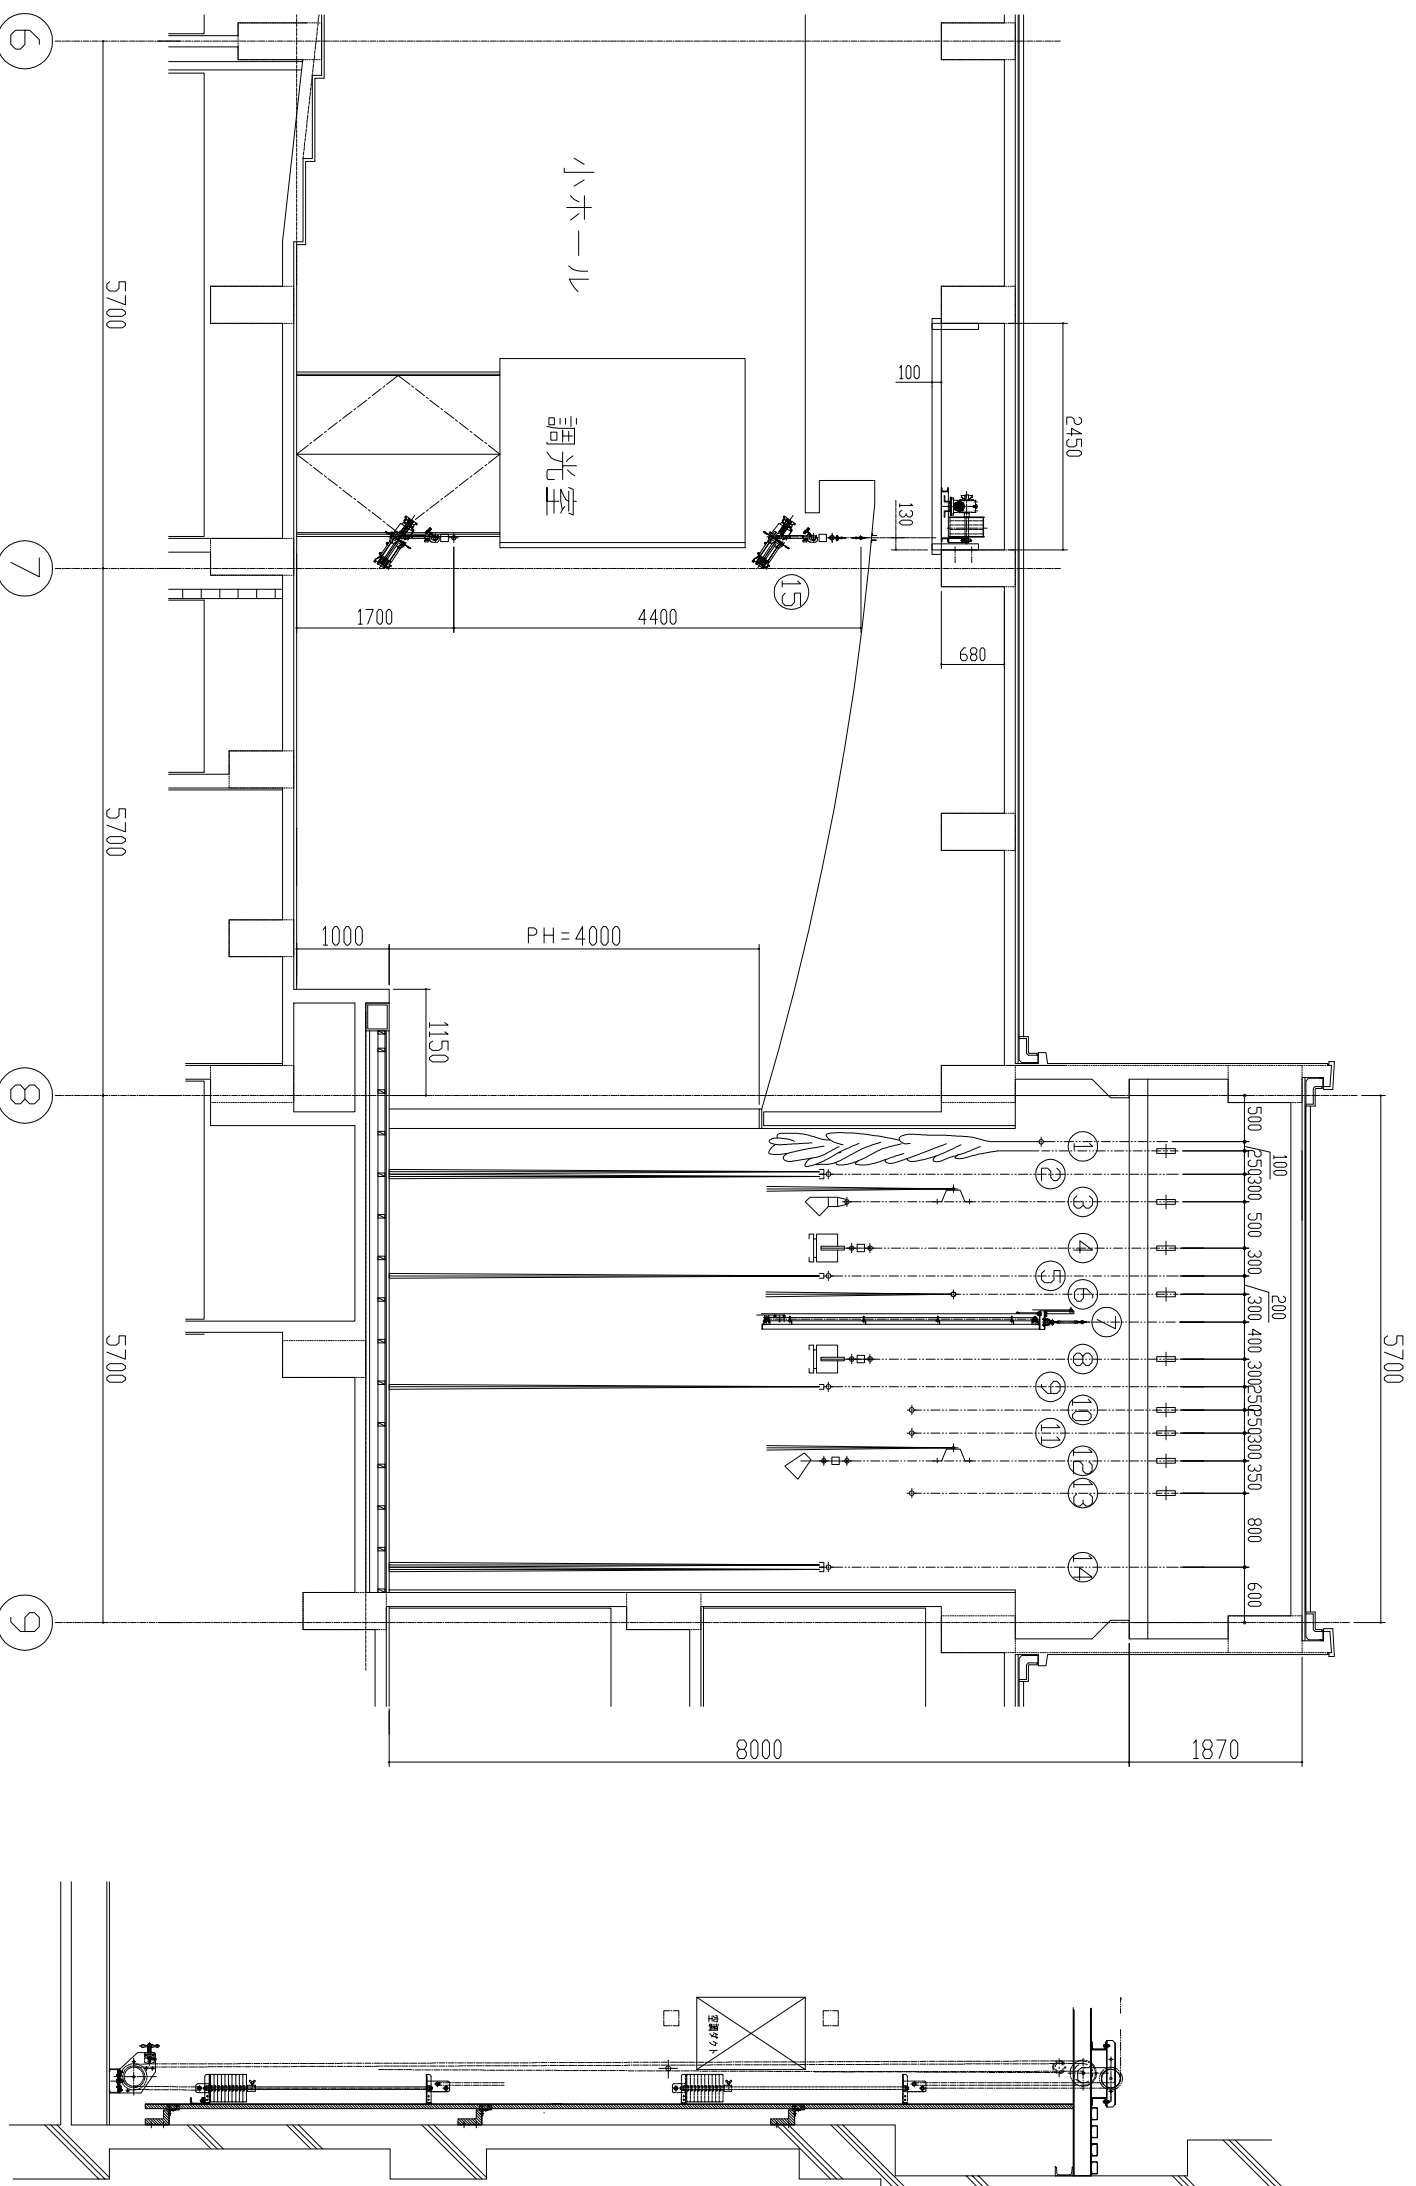

舞台断面図

細元断面図

小ホール

調光室

PH=4000