
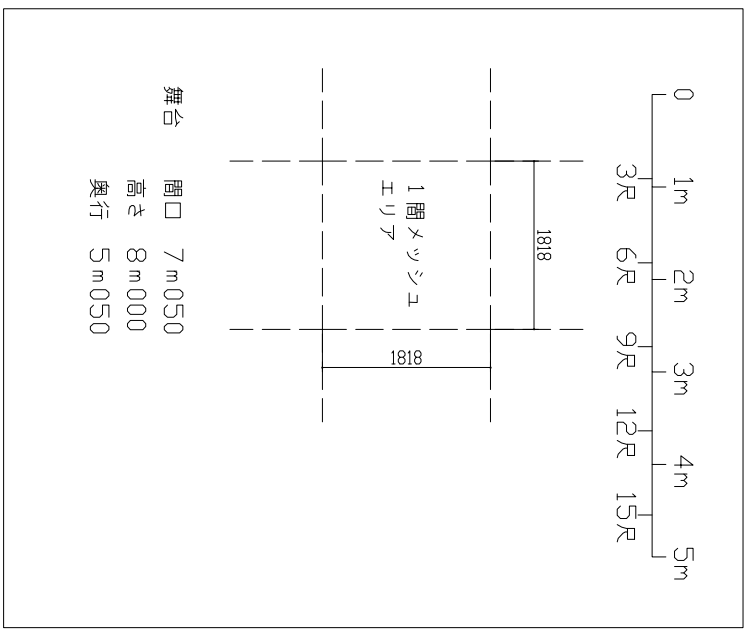




- ▲バック幕
- 第4吊物
- ホリソントライト
- 第3吊物
- 第2吊物
- ▲第2袖幕
- 第2サスペンションライト
- スクリーン
- 第1吊物
- ▲第1袖幕
- 第1サスペンションライト
- 第1ポーターライト
- ▲中割幕
- 絞り線脈

- ：電動吊物
- ：手動吊物
- ▲：固定

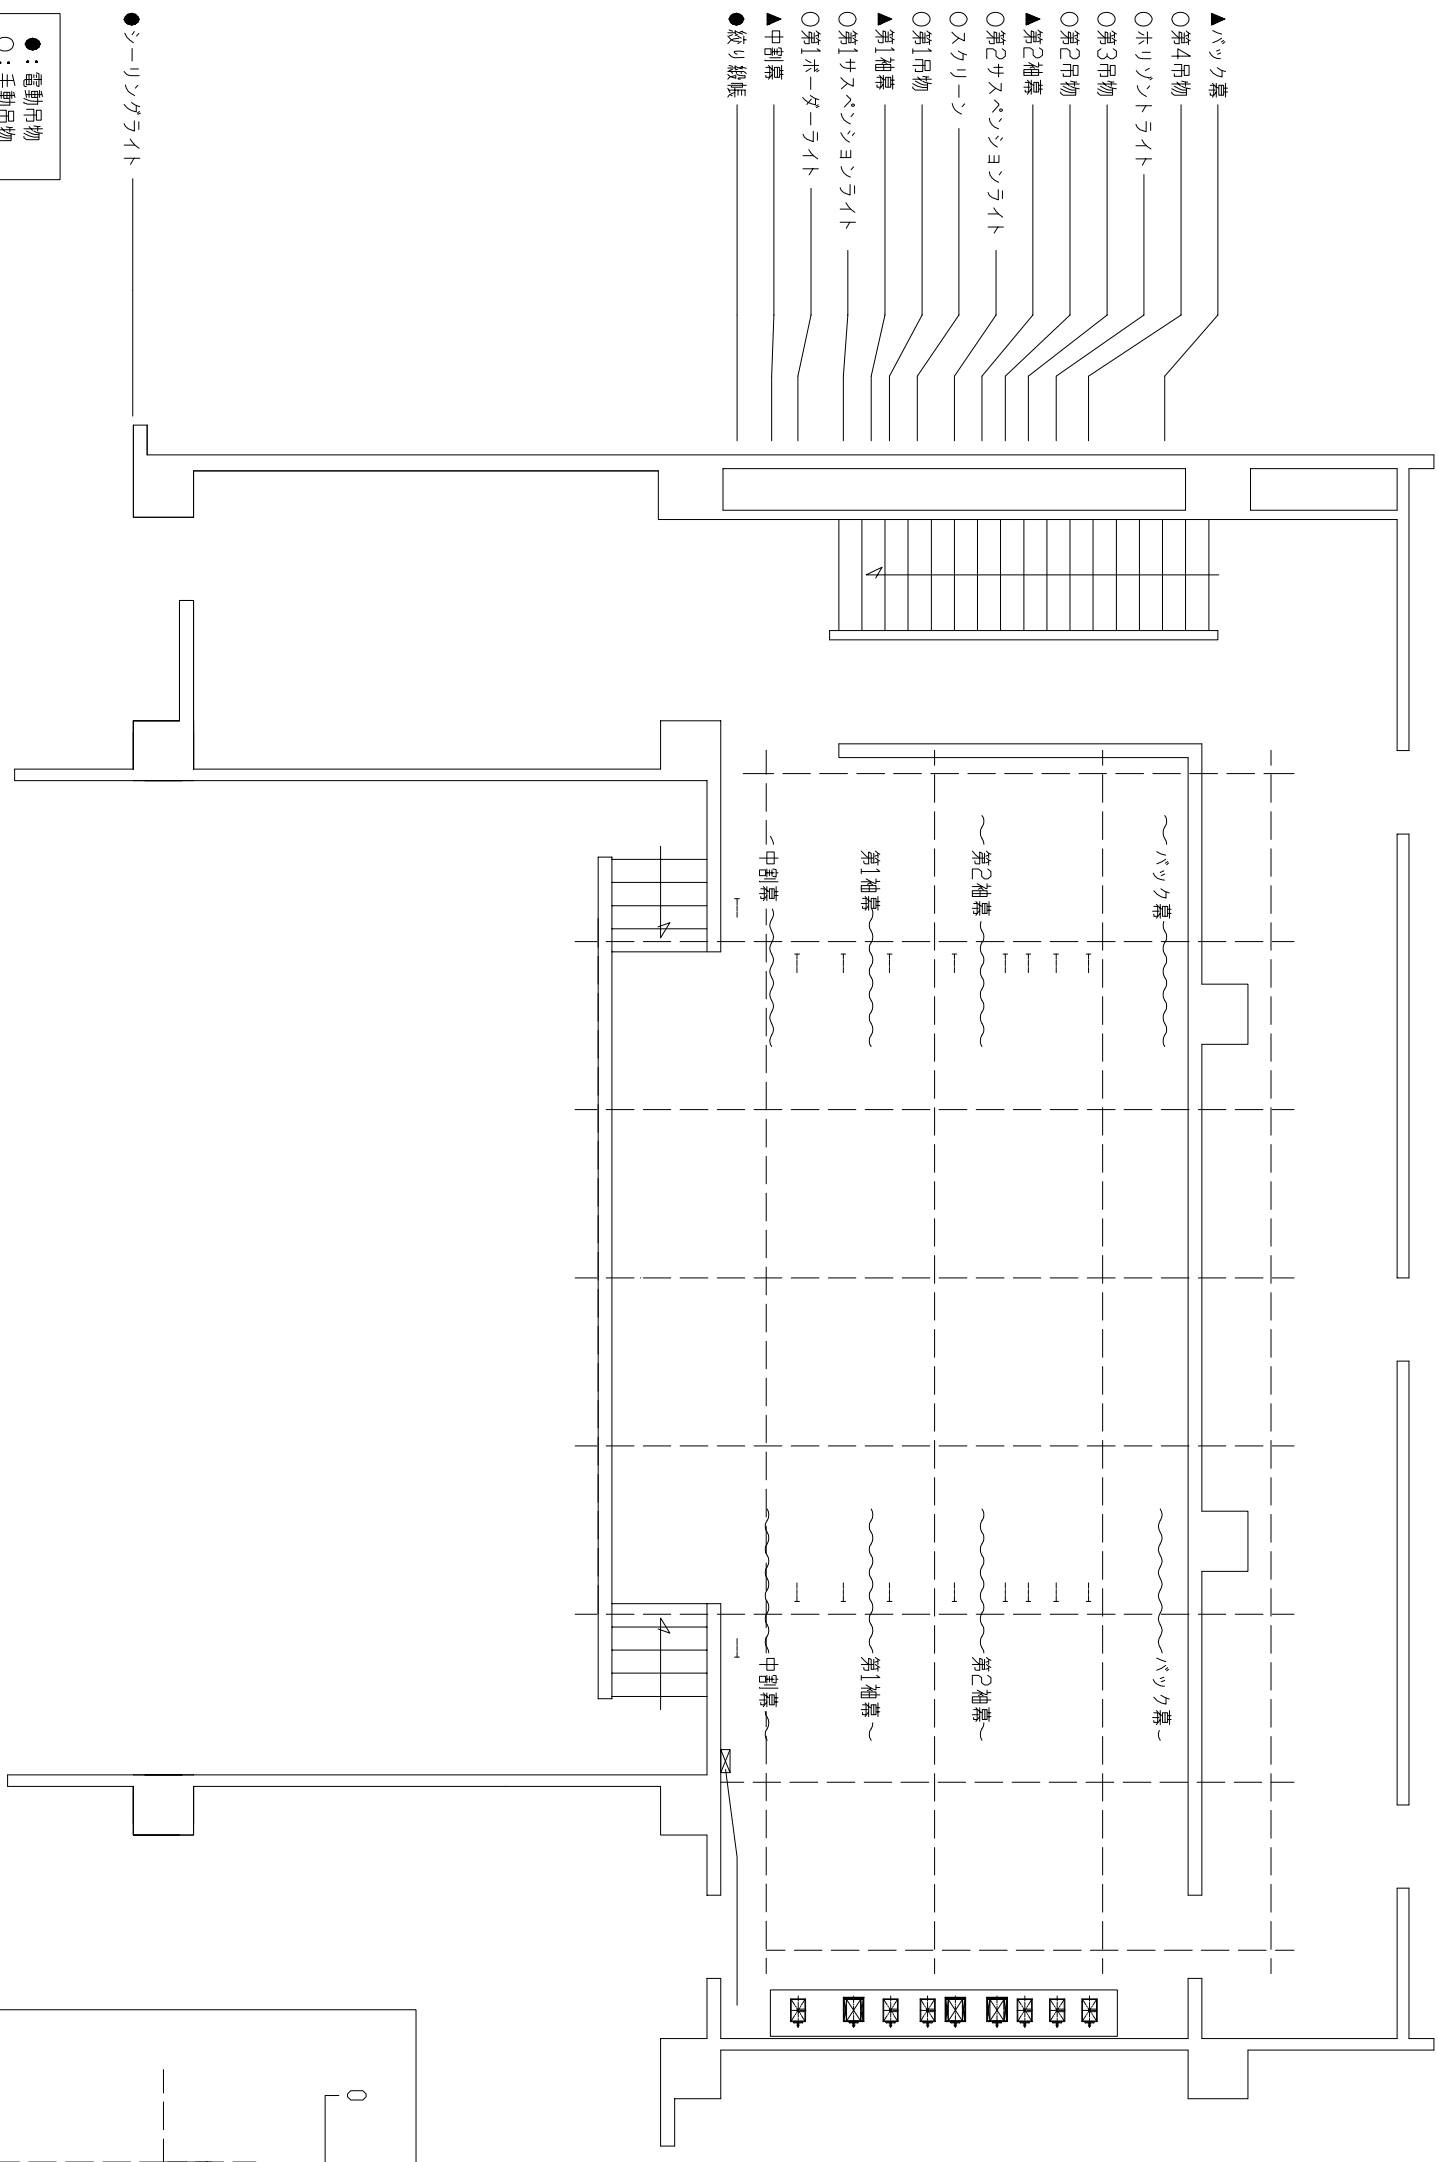

舞台機構設備仕様表

NO.	名称	駆動
1	絞り絞帳	電動
2	中割幕	固定
3	第1ボーターライト	手動
4	第1サスペンションライト	手動
5	第1袖幕	固定
6	第1吊物	手動
7	スクリーン	手動
8	第2サスペンションライト	手動
9	第2袖幕	固定
10	第2吊物	手動
11	第3吊物	手動
12	ホリゾントライト	手動
13	第4吊物	手動
14	バック幕	固定
15	シーリングライト	電動

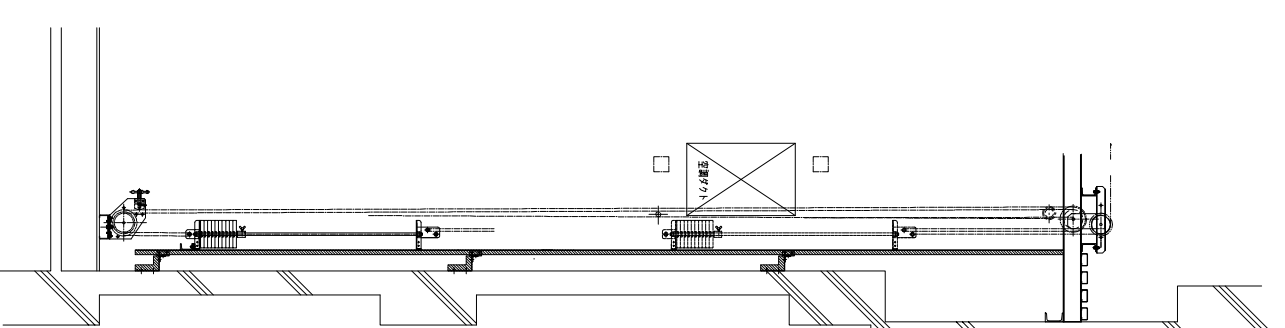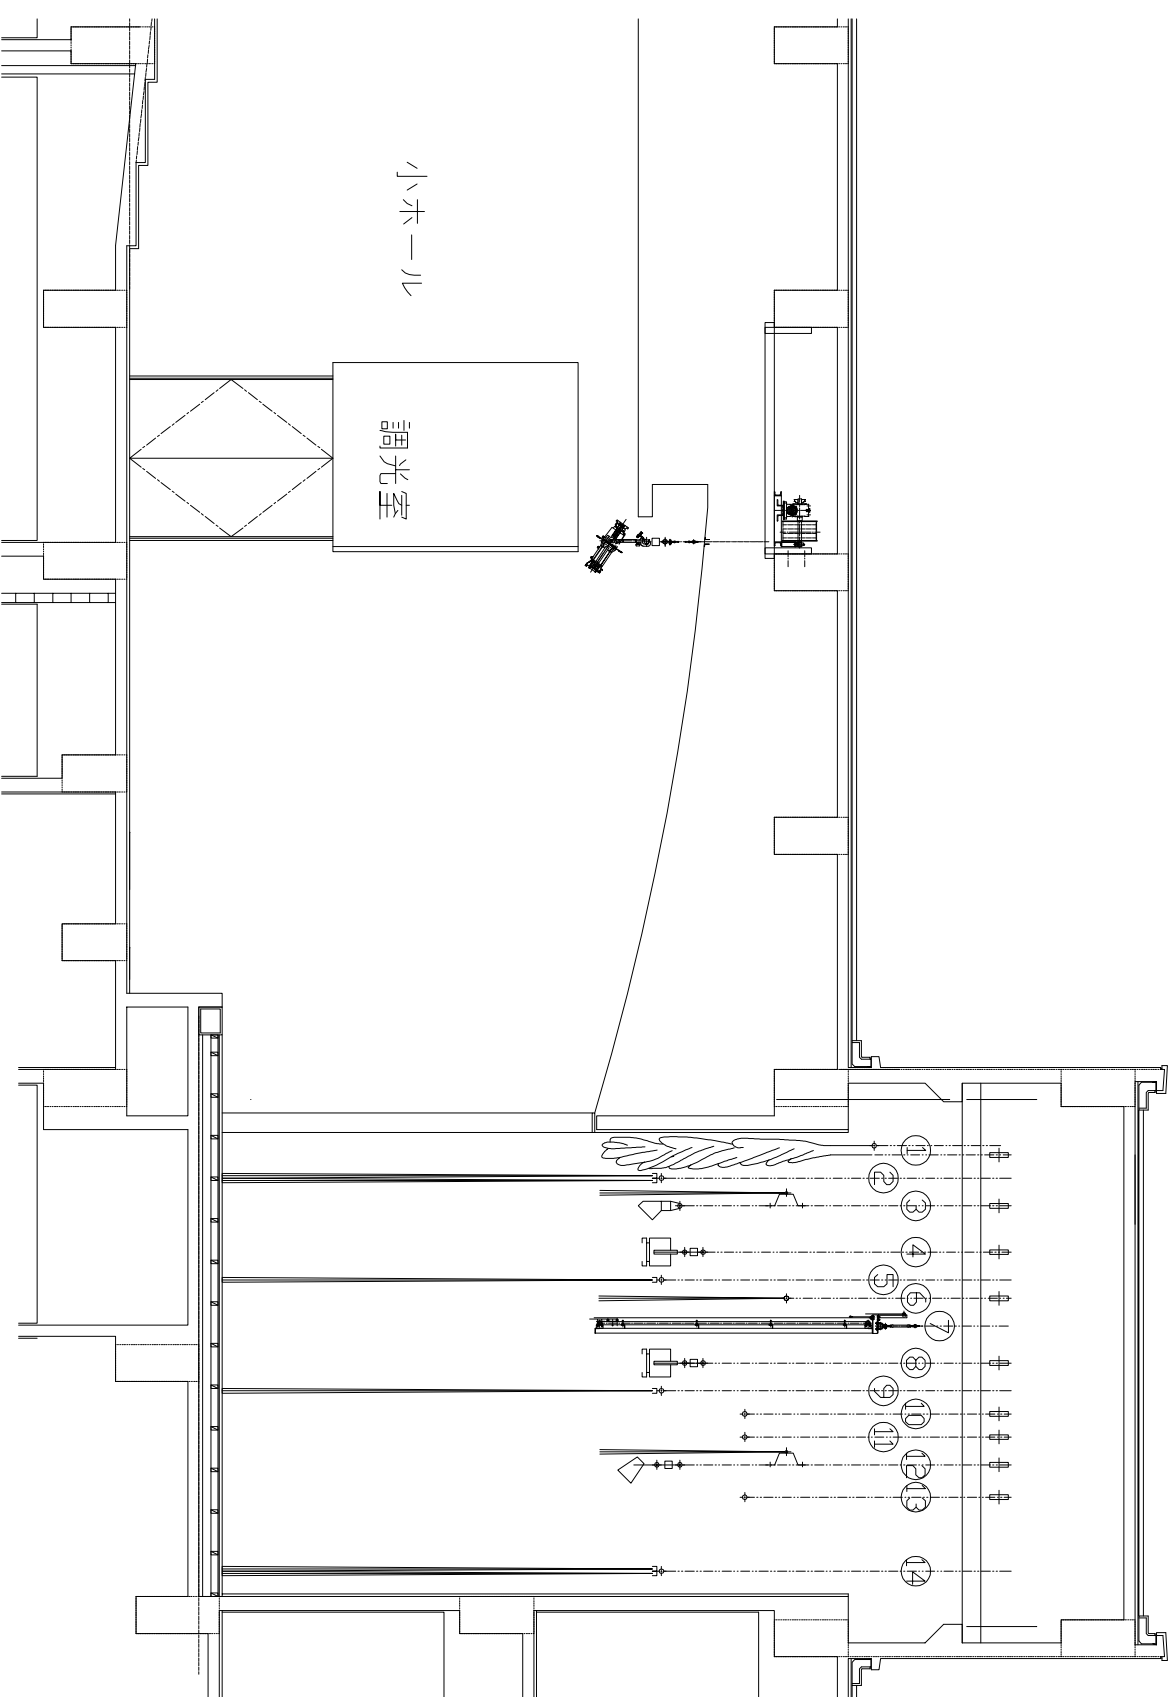

舞台断面図

細元断面図