



クラフトシビックホール土浦（土浦市民会館） 前明かり回路回線図

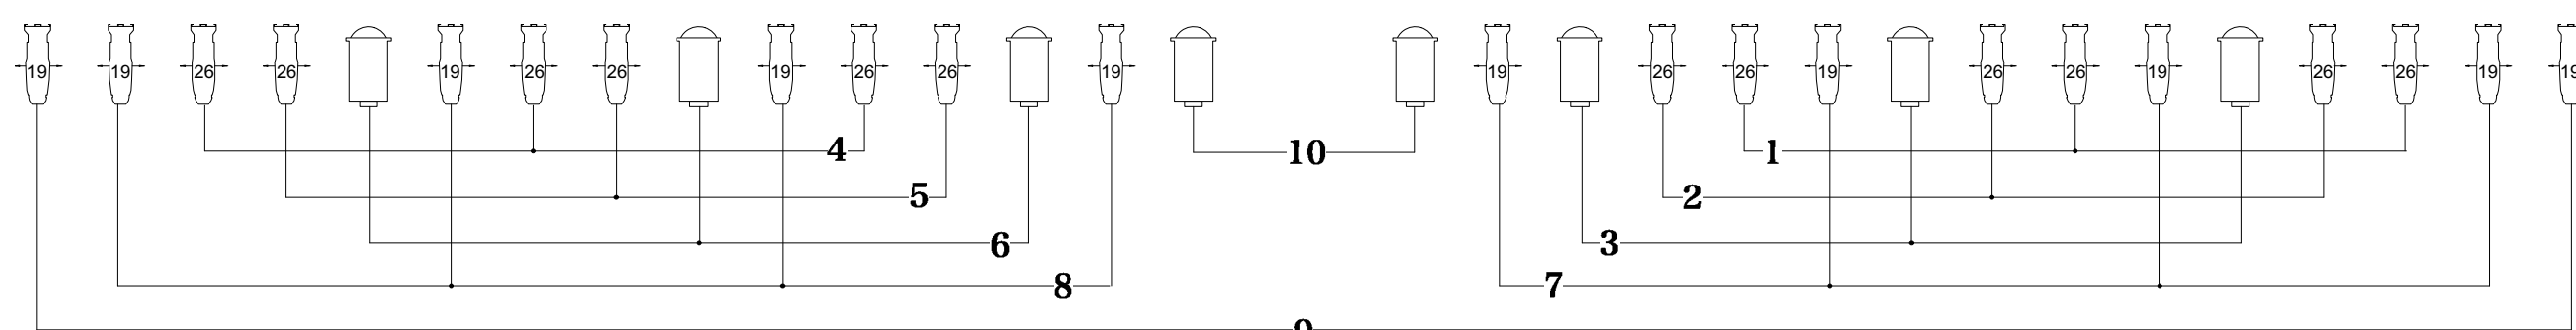

直電源 20A Mini-C型×1
DMX Out×1

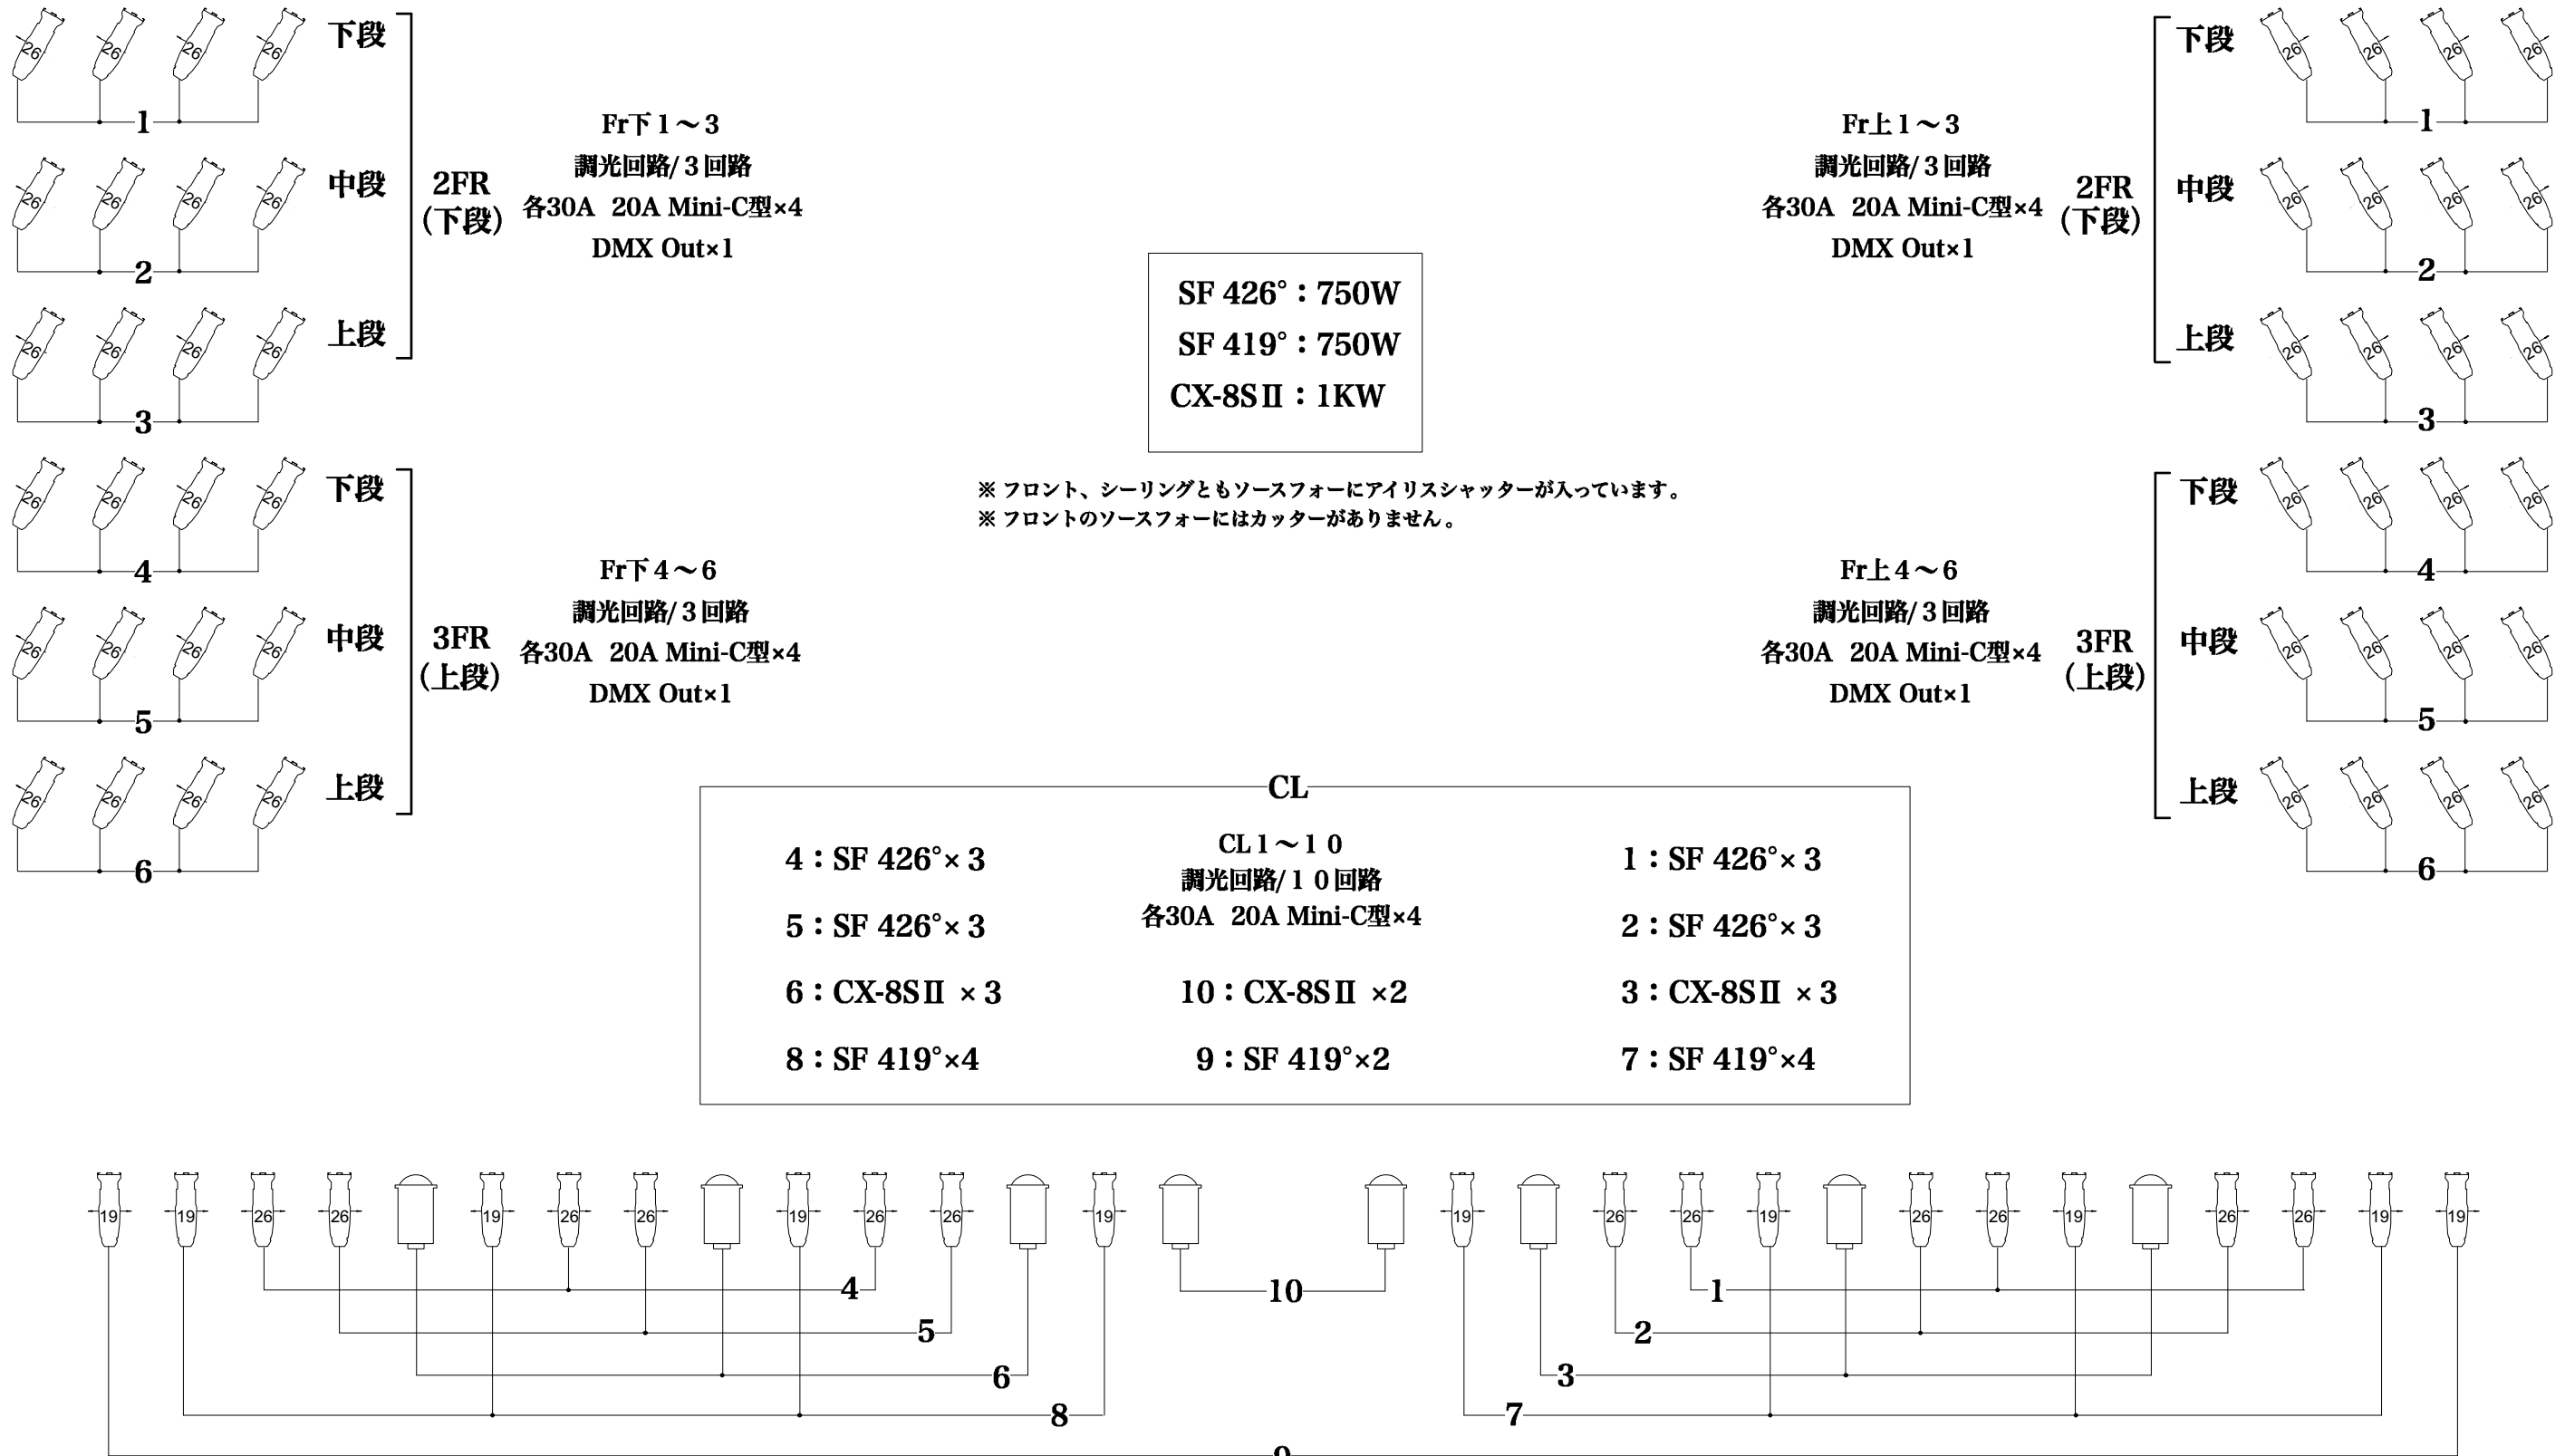