
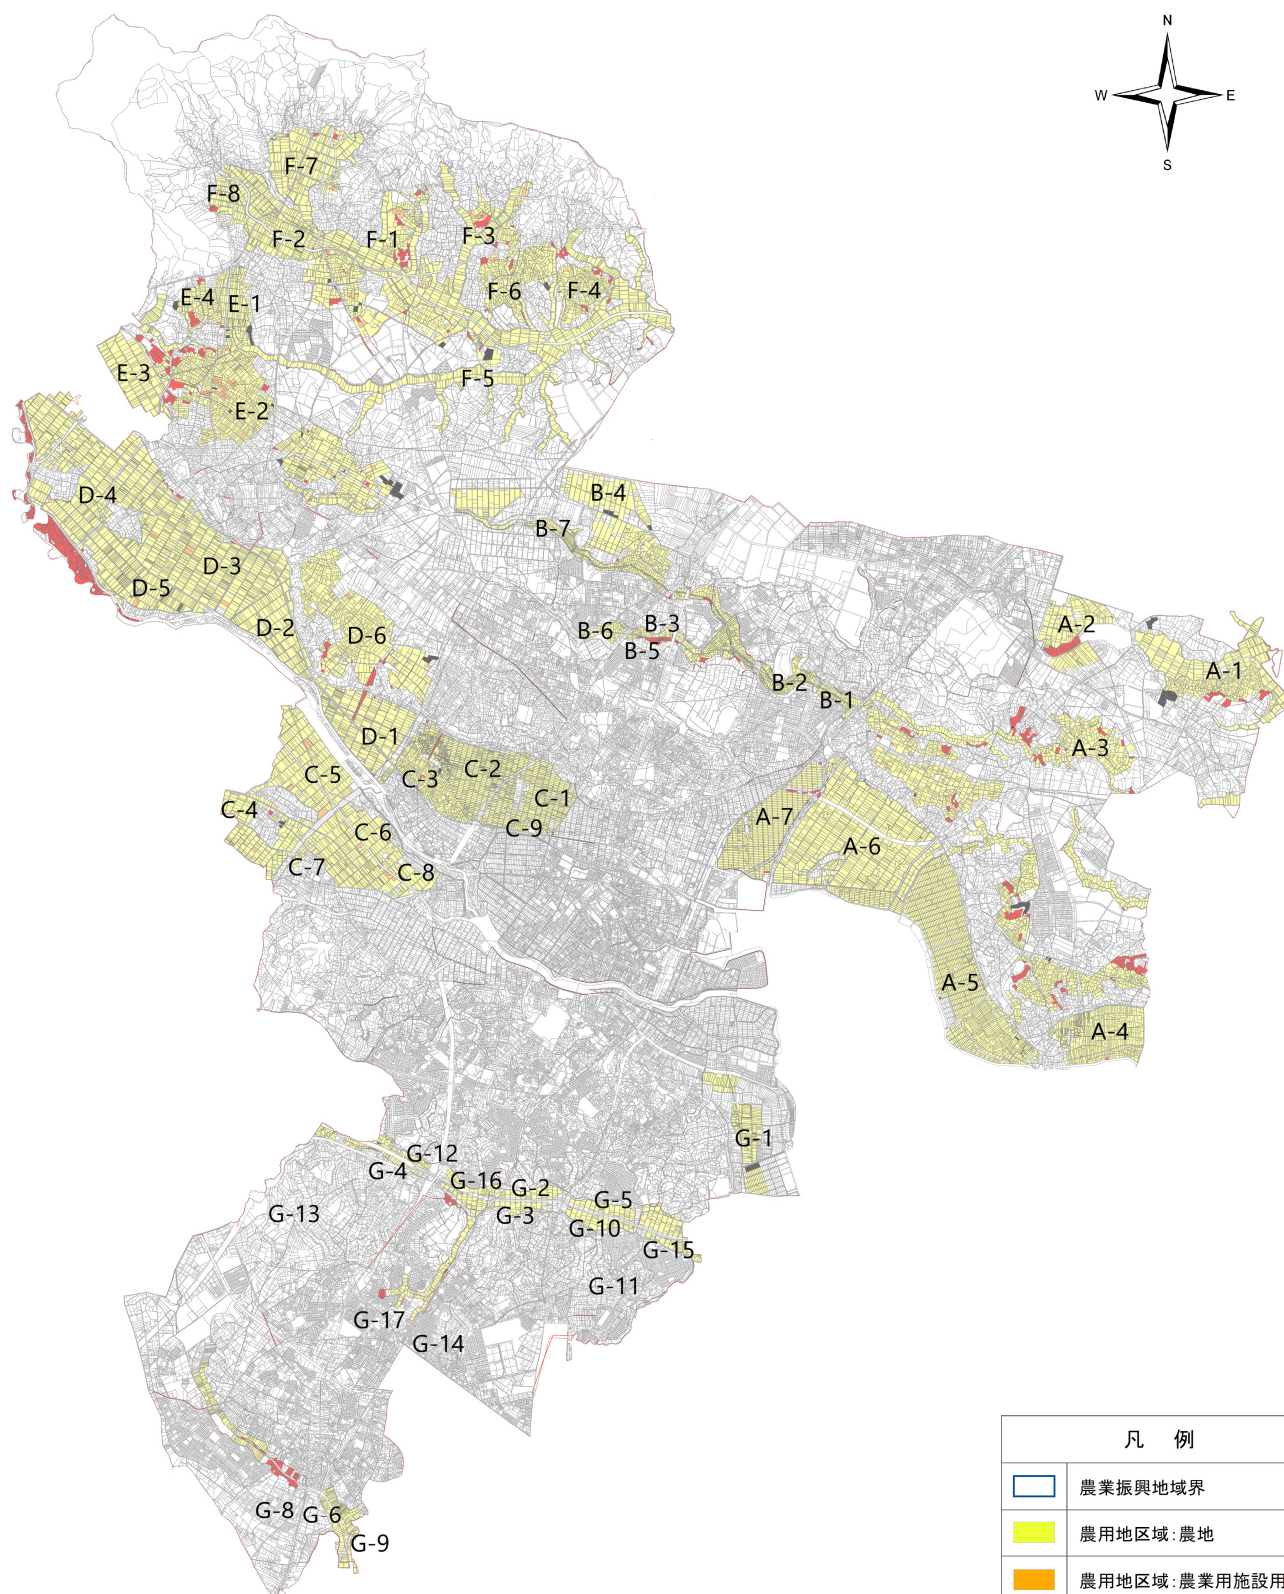


土地利用計画図

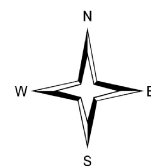

0 500 1000 1500m

1:20,000

凡 例

	農業振興地域界
	農用地区域: 農地
	農用地区域: 農業用施設用地
	編入
	除外
	市町村界