


18.365 隣地境界線

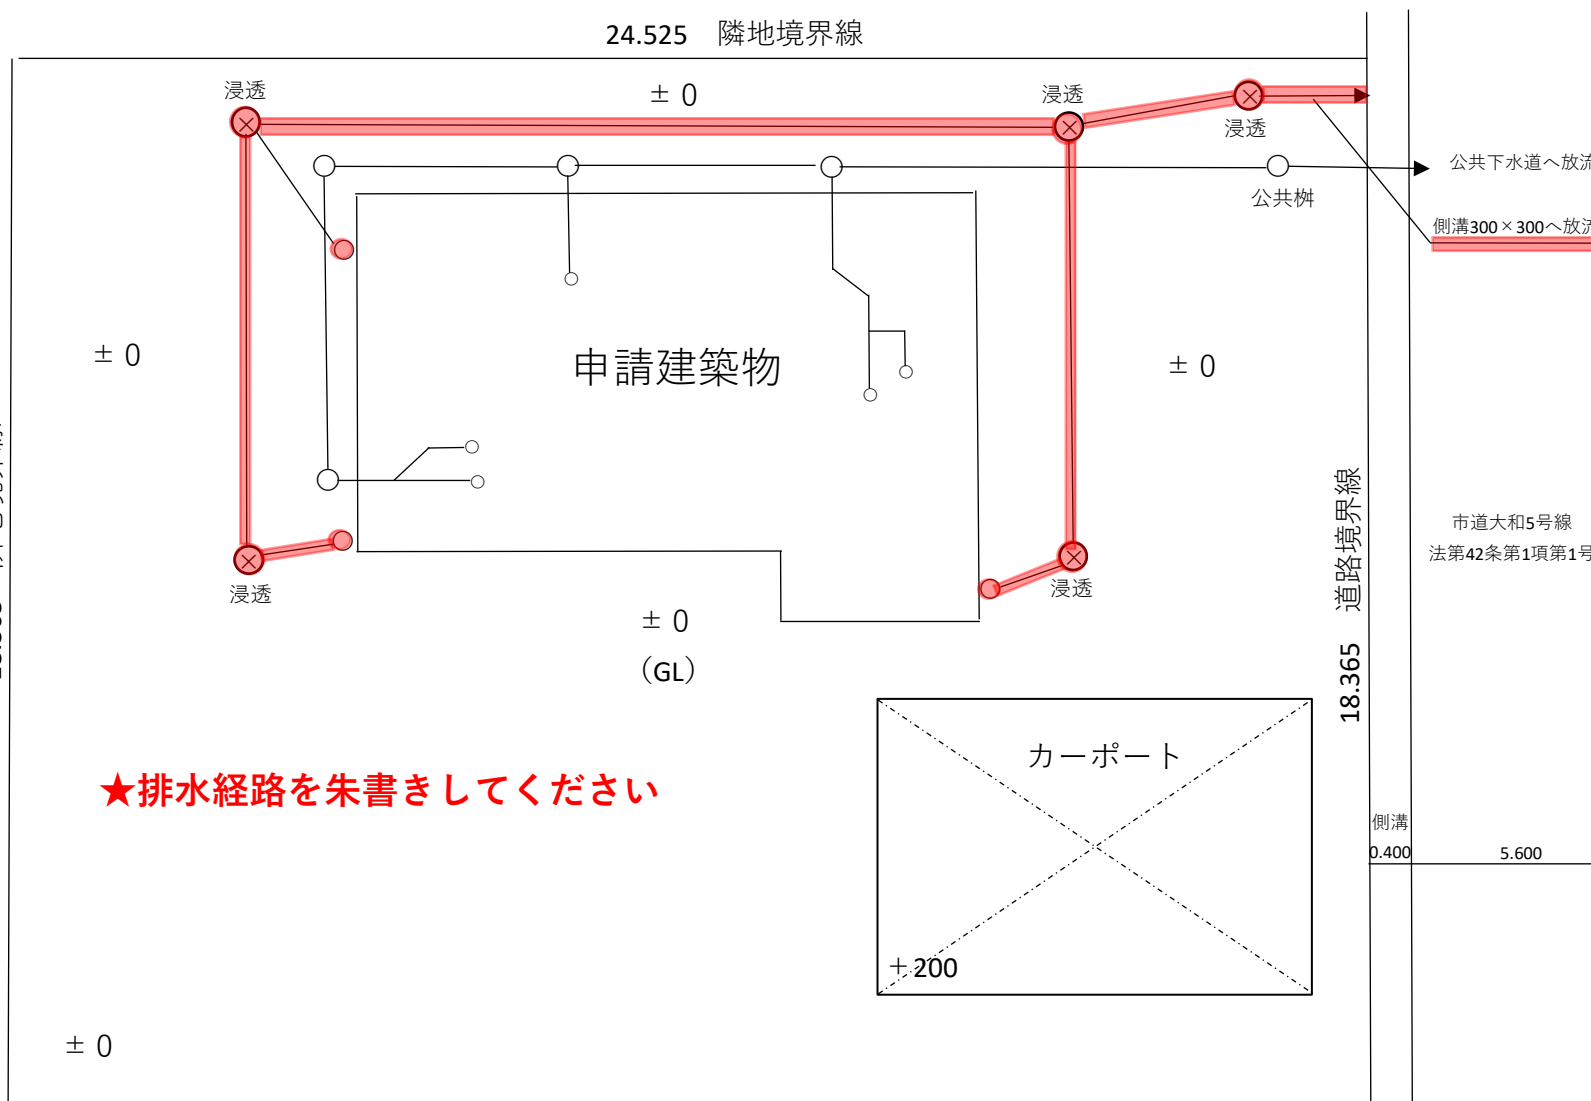

★排水経路を朱書きしてください

24.525 隣地境界線

配置図 1/100