



# 保安施設図 (片側交互通行)

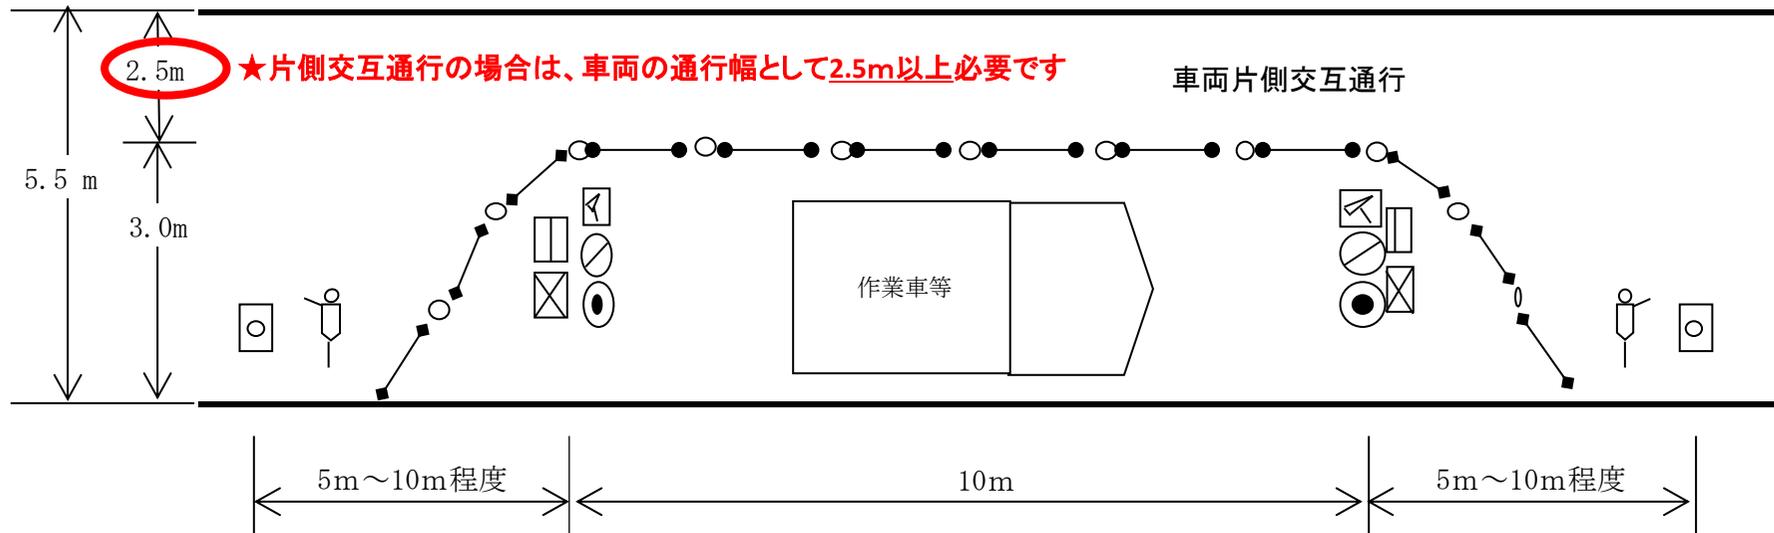

## 凡 例

名 称	記 号	適 用	名 称	記 号	適 用
表示板		1100 * 1400	警戒標識板		450 * 450
お願い板		1100 * 1400	規制標識板		鋼板 329 - 330
予告板		840*2400 枠付	回転灯		PRB100型 100Y 黄・赤 三脚付
バリケード		1300*800 A型	保安灯		高さ 1.0m 乾電池
交通誘導員			カラーコーン		H700*B390

# 保安施設図（車両通行止）

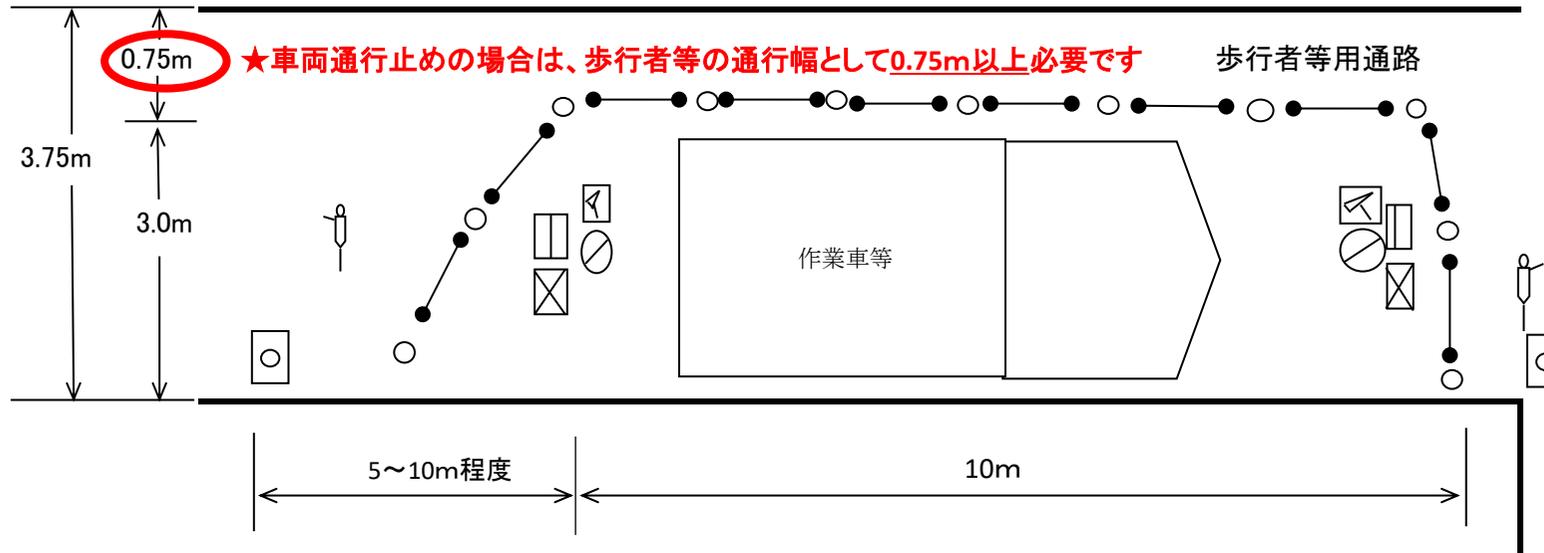

## 凡 例

名 称	記 号	適 用	名 称	記 号	適 用
表示板		1100 * 1400	警戒標識板		450 * 450
お願い板		1100 * 1400	規制標識板		鋼板 329 - 330
予告板		840*2400 枠付	回転灯		PRB100型 100Y 黄・赤 三脚付
バリケード		1300*800 A型	保安灯		高さ 1.0m 乾電池
交通誘導員			カラーコーン		H700*B390