


平面図



建築物

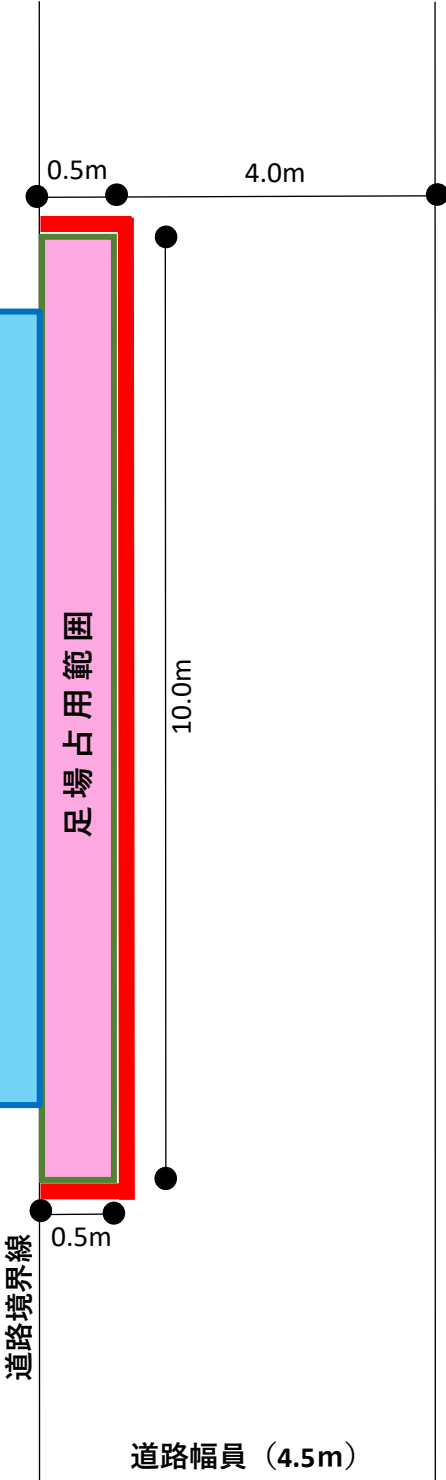

■ 夜間チューブライト設置

(道路占有面積)
 $10.0\text{m} \times 0.5\text{m} = 5.0\text{m}^2$