



配置ゾーニング例 1 の断面ゾーニング例

例 1 自然な地形の中に建物を配置した場合の断面図

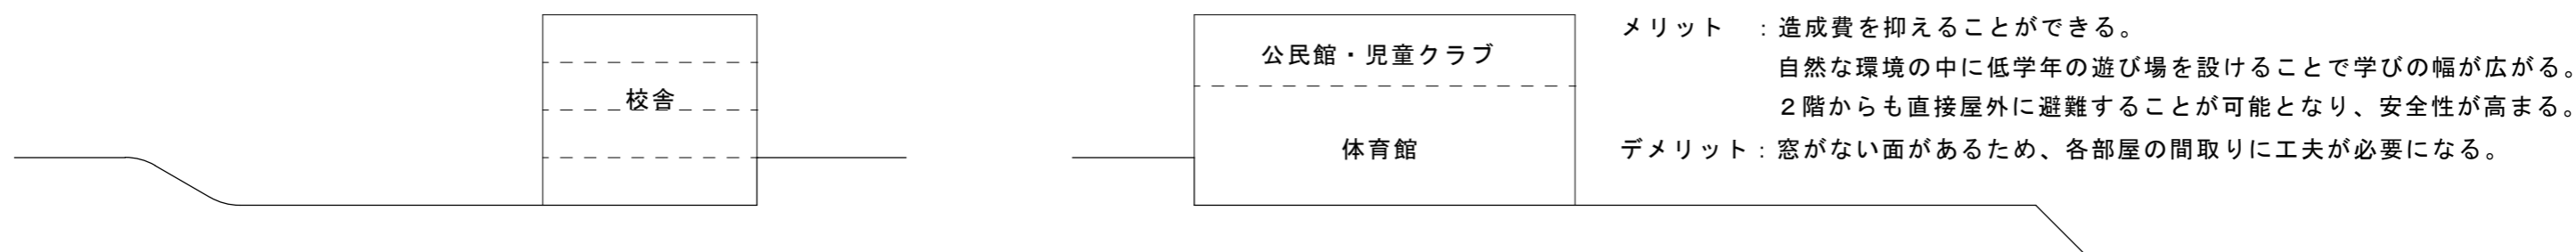

例 2 建物は地盤面よりも上に建設するが自然な地形を活かした場合の断面図

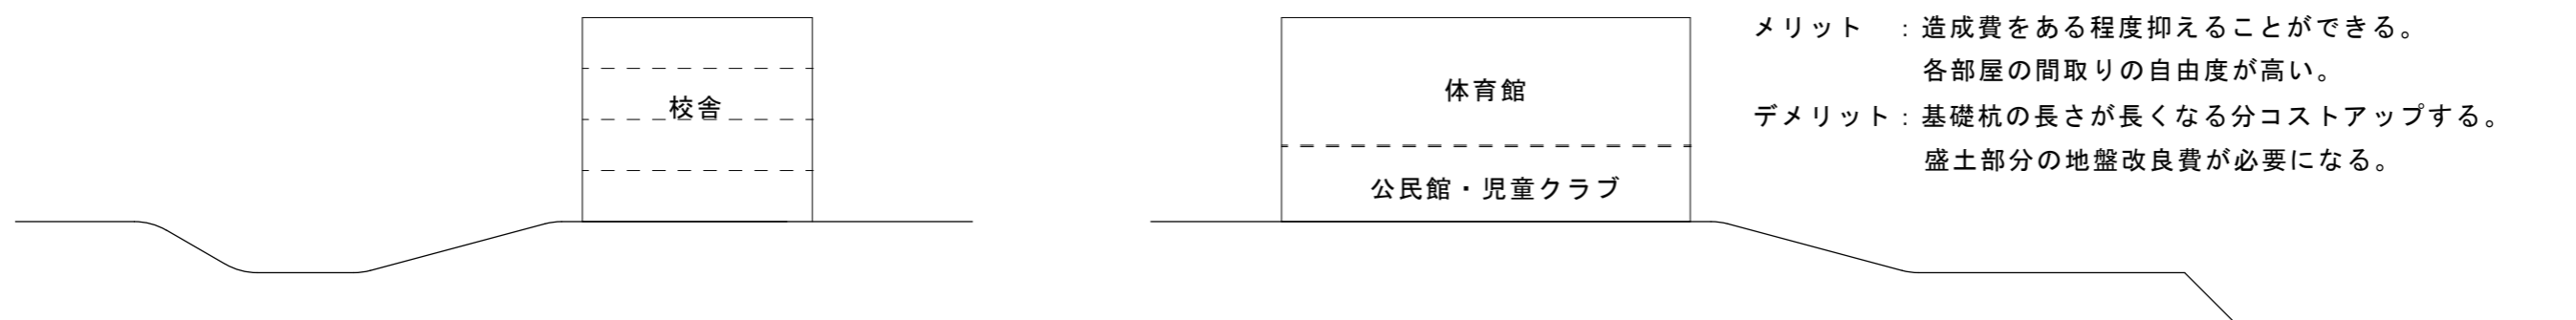

例 3 全面盛土した場合の断面図

