


消防本部 2階食堂内

2階 平面図

賃貸借
場所

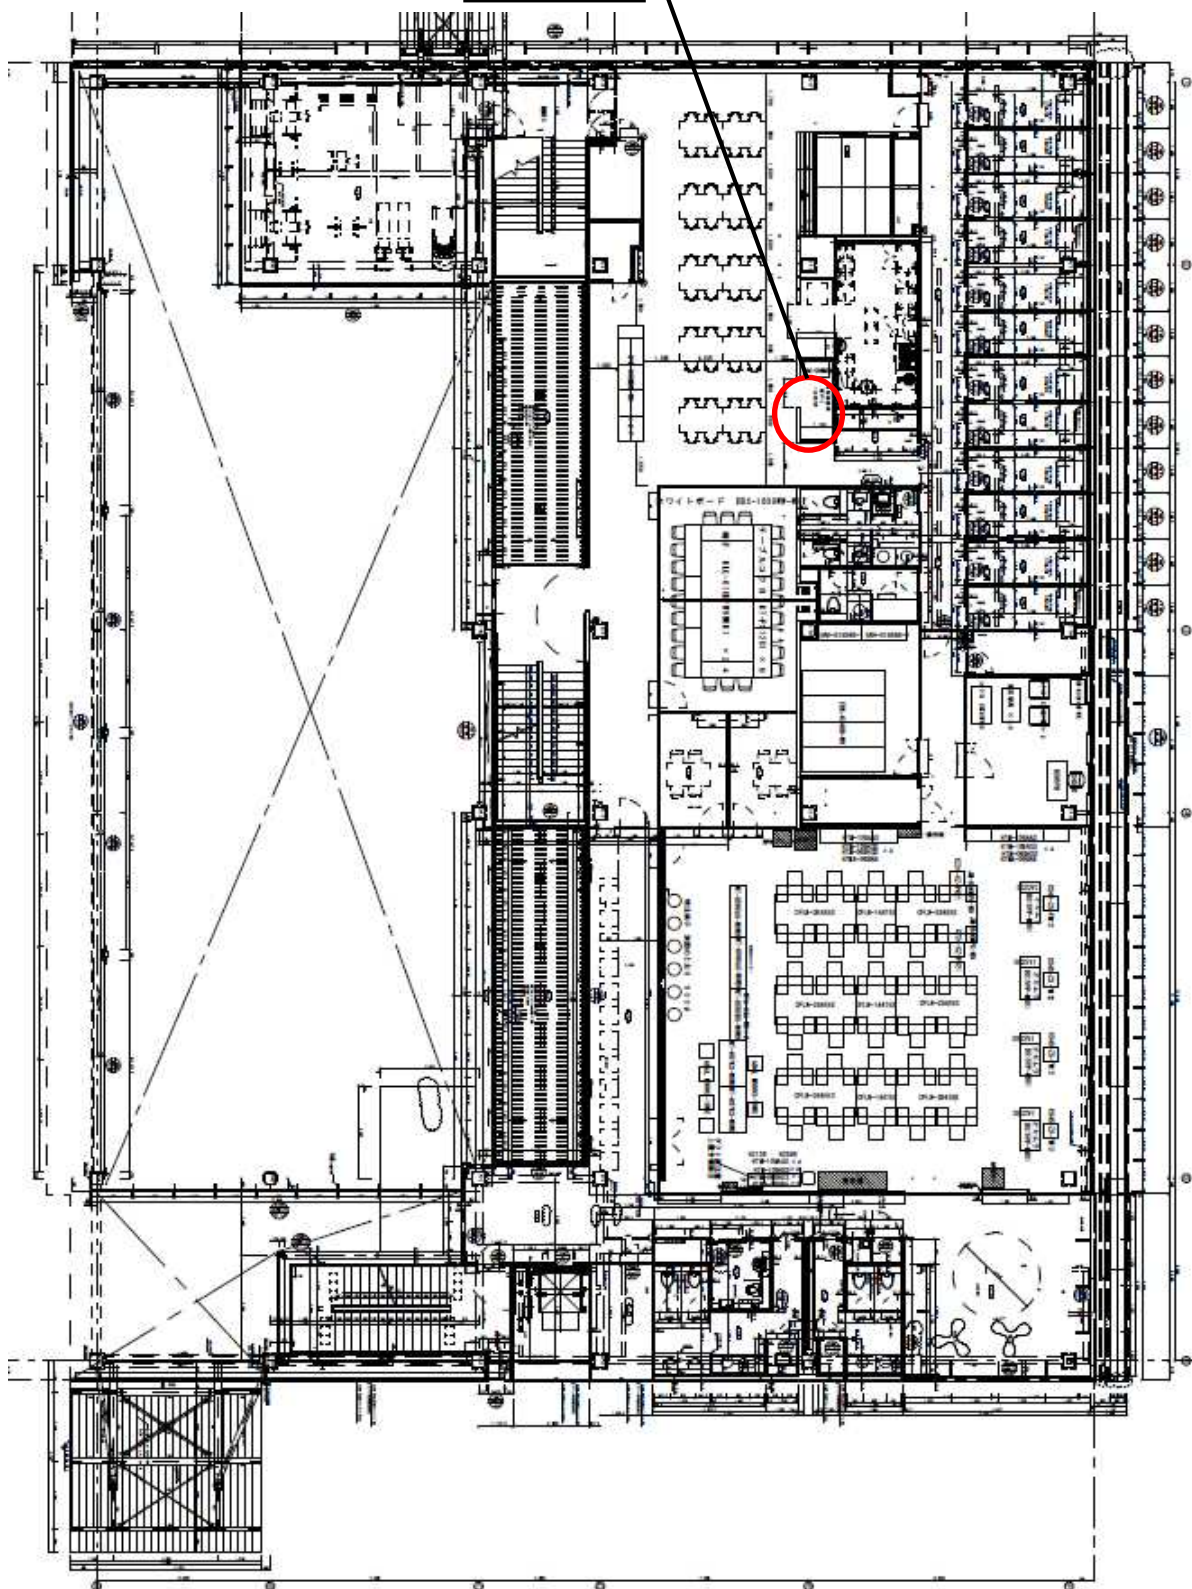

食堂付近詳細図

