


消防本部 西側公用車車庫付近

公用車車庫 平面図

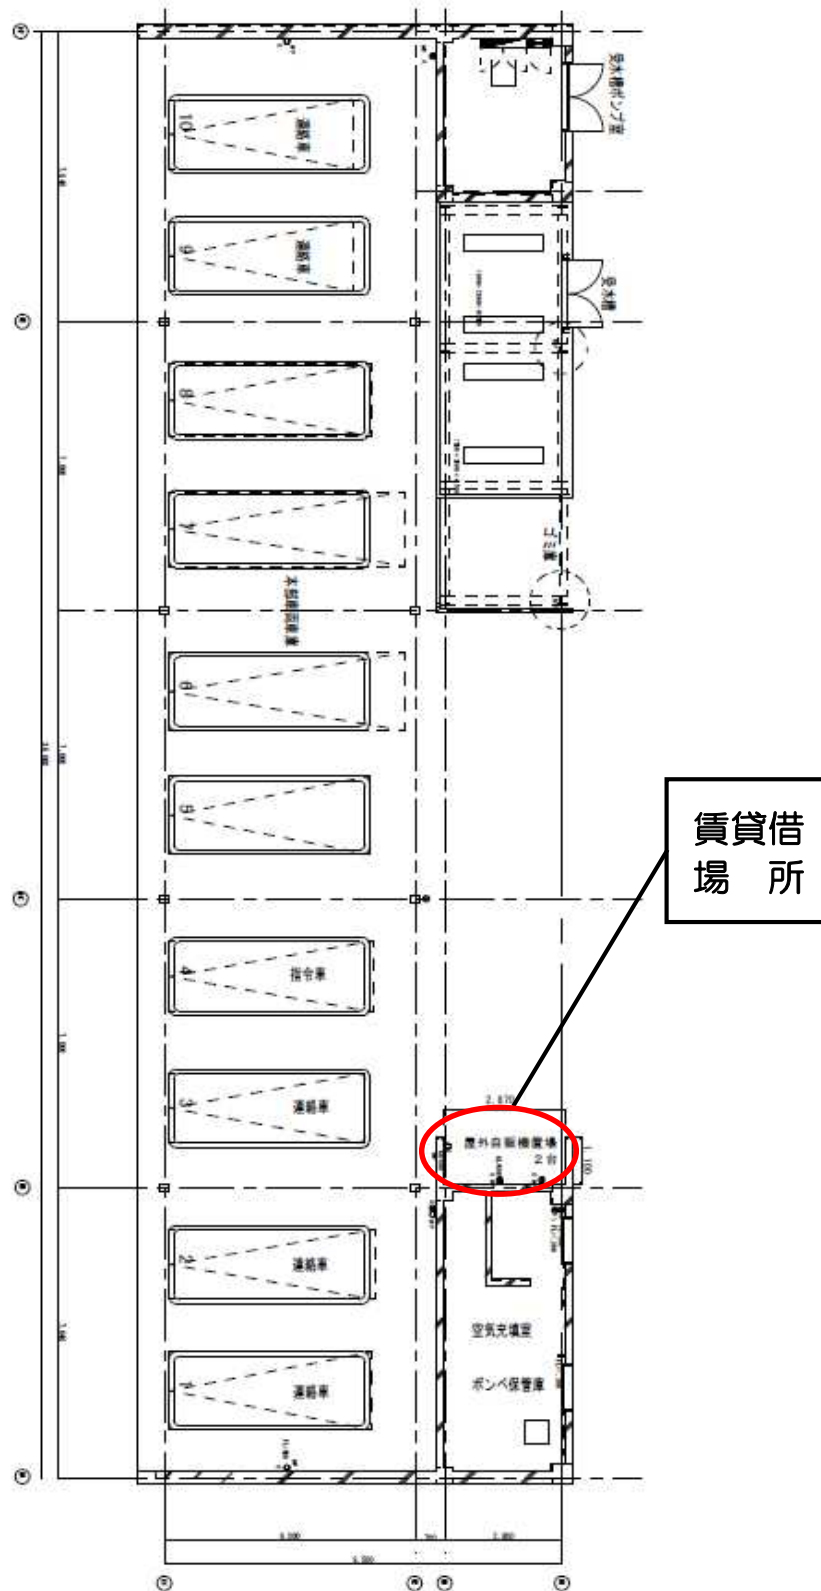

公 用 車 車 庫 詳 細 図

