


消防本部 3階通信機械室入口付近

3 F 平面図

賃貸借
場所

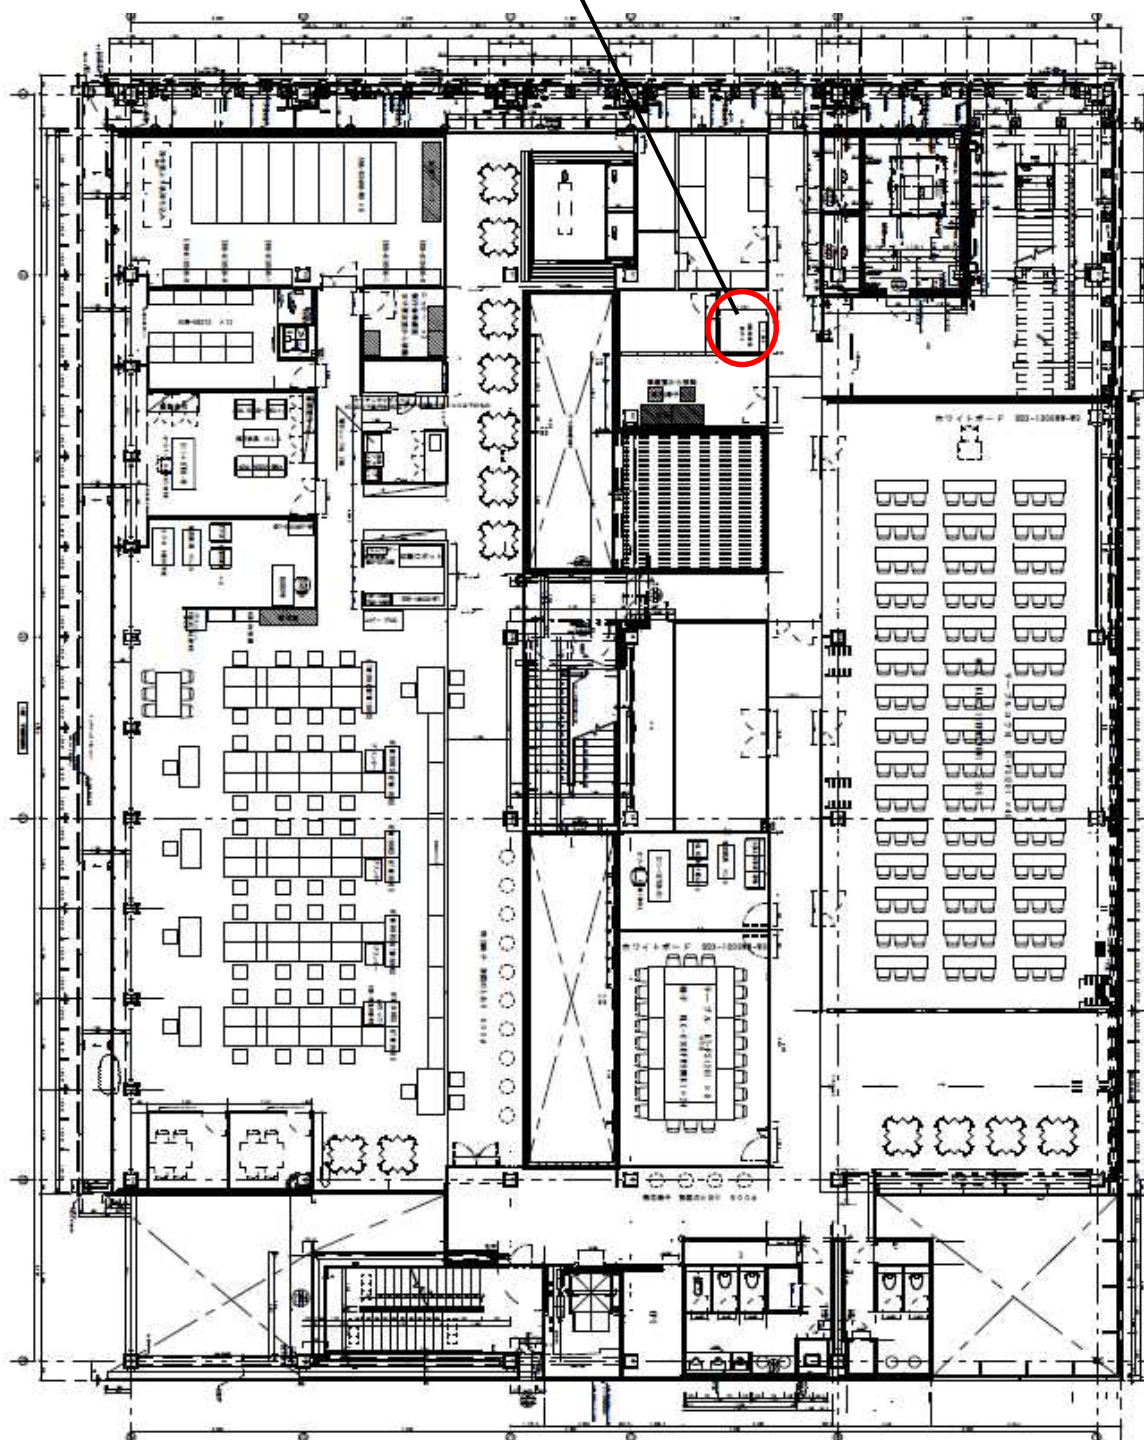

通信機械室付近詳細図

