


位置図

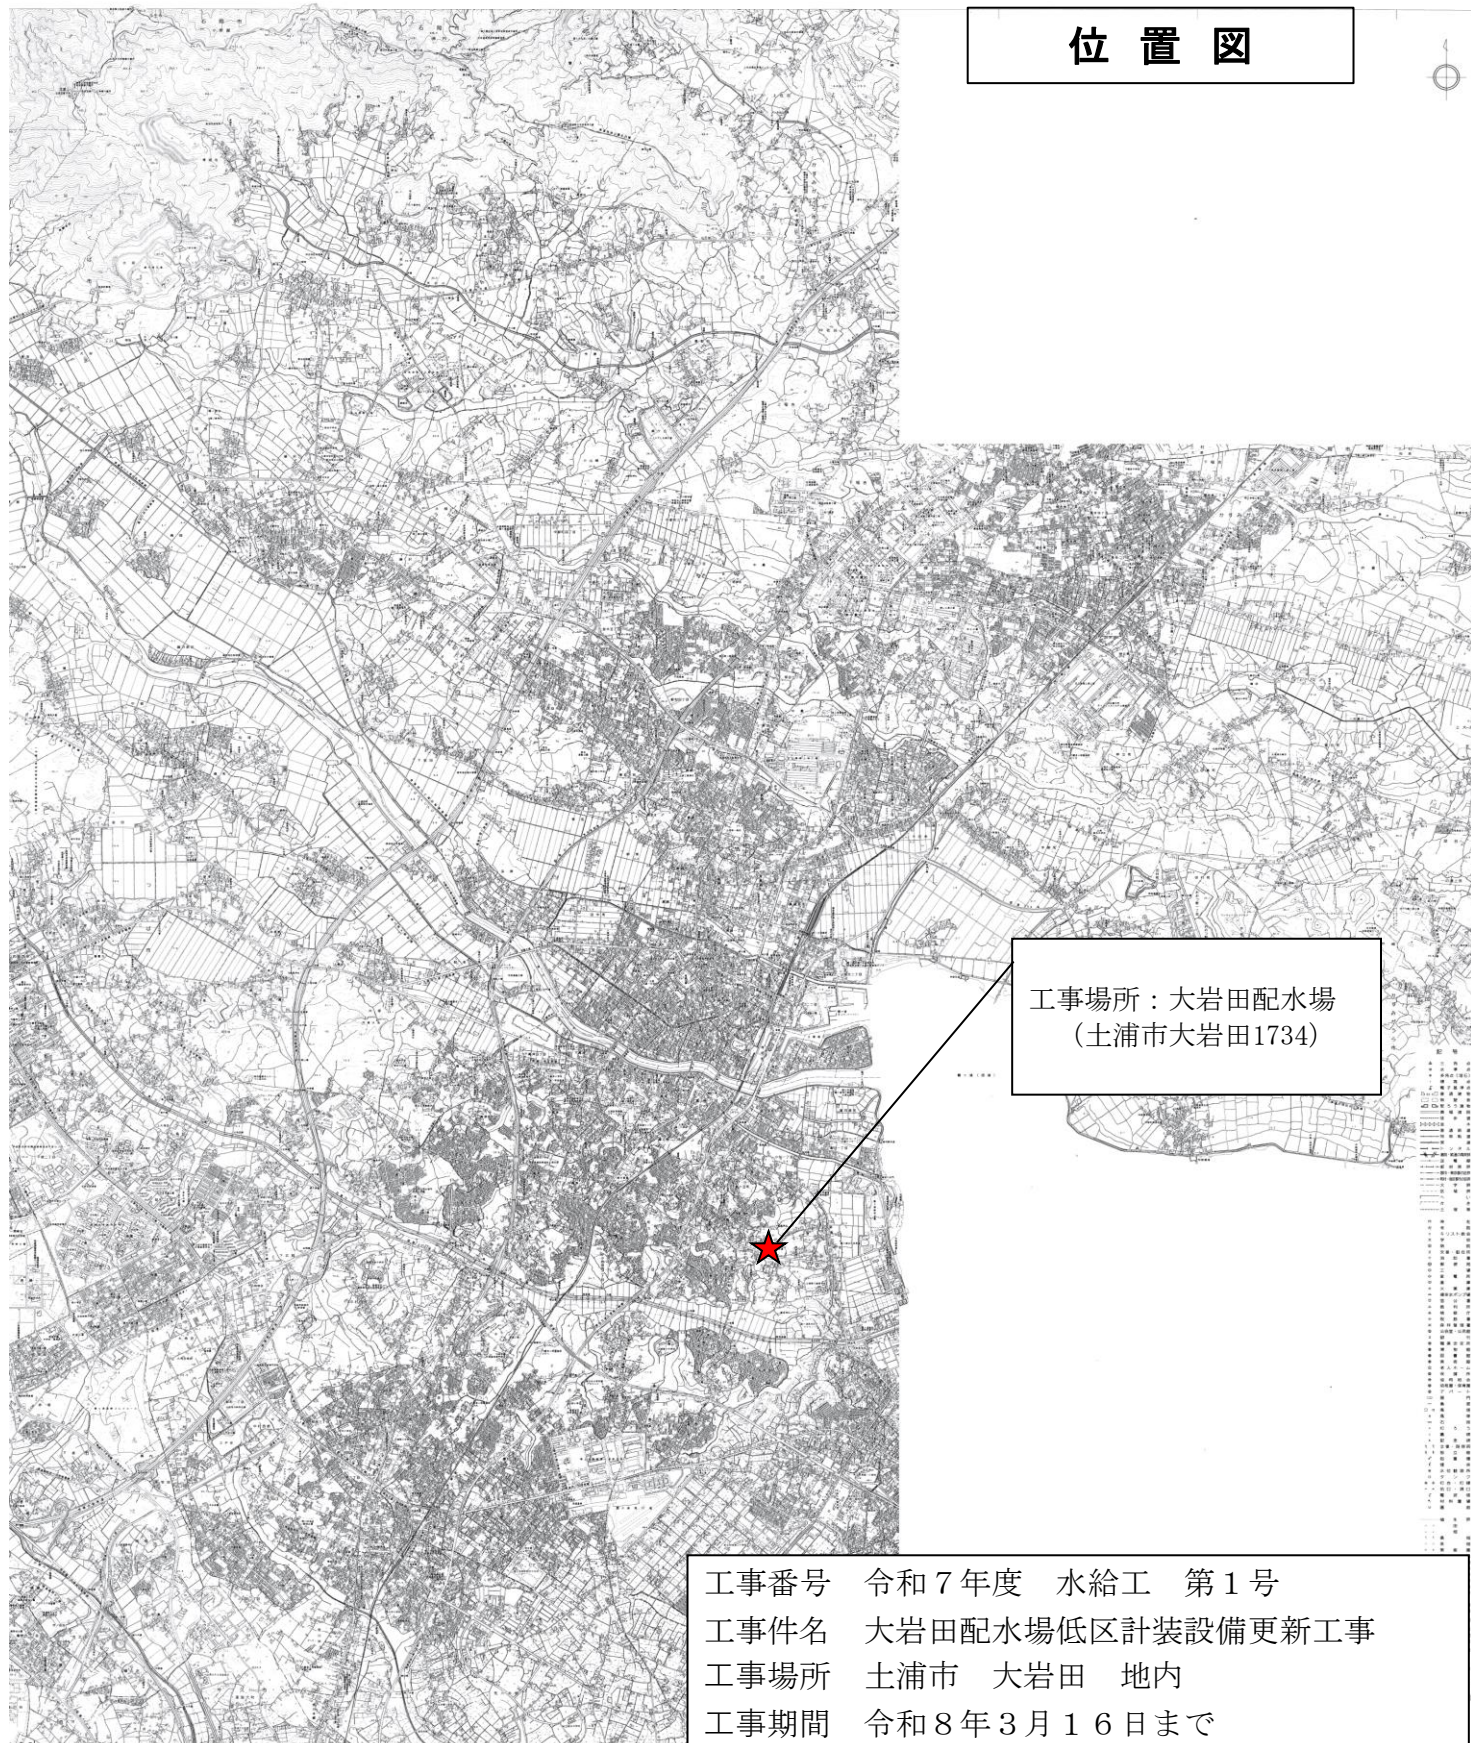

工事番号	令和7年度 水給工 第1号
工事件名	大岩田配水場低区計装設備更新工事
工事場所	土浦市 大岩田 地内
工事期間	令和8年3月16日まで
工事概要	低区計装設備更新工事 1式
	既設盤改造工事 1式
	撤去運搬処分 1式
	その他 1式