


位置図

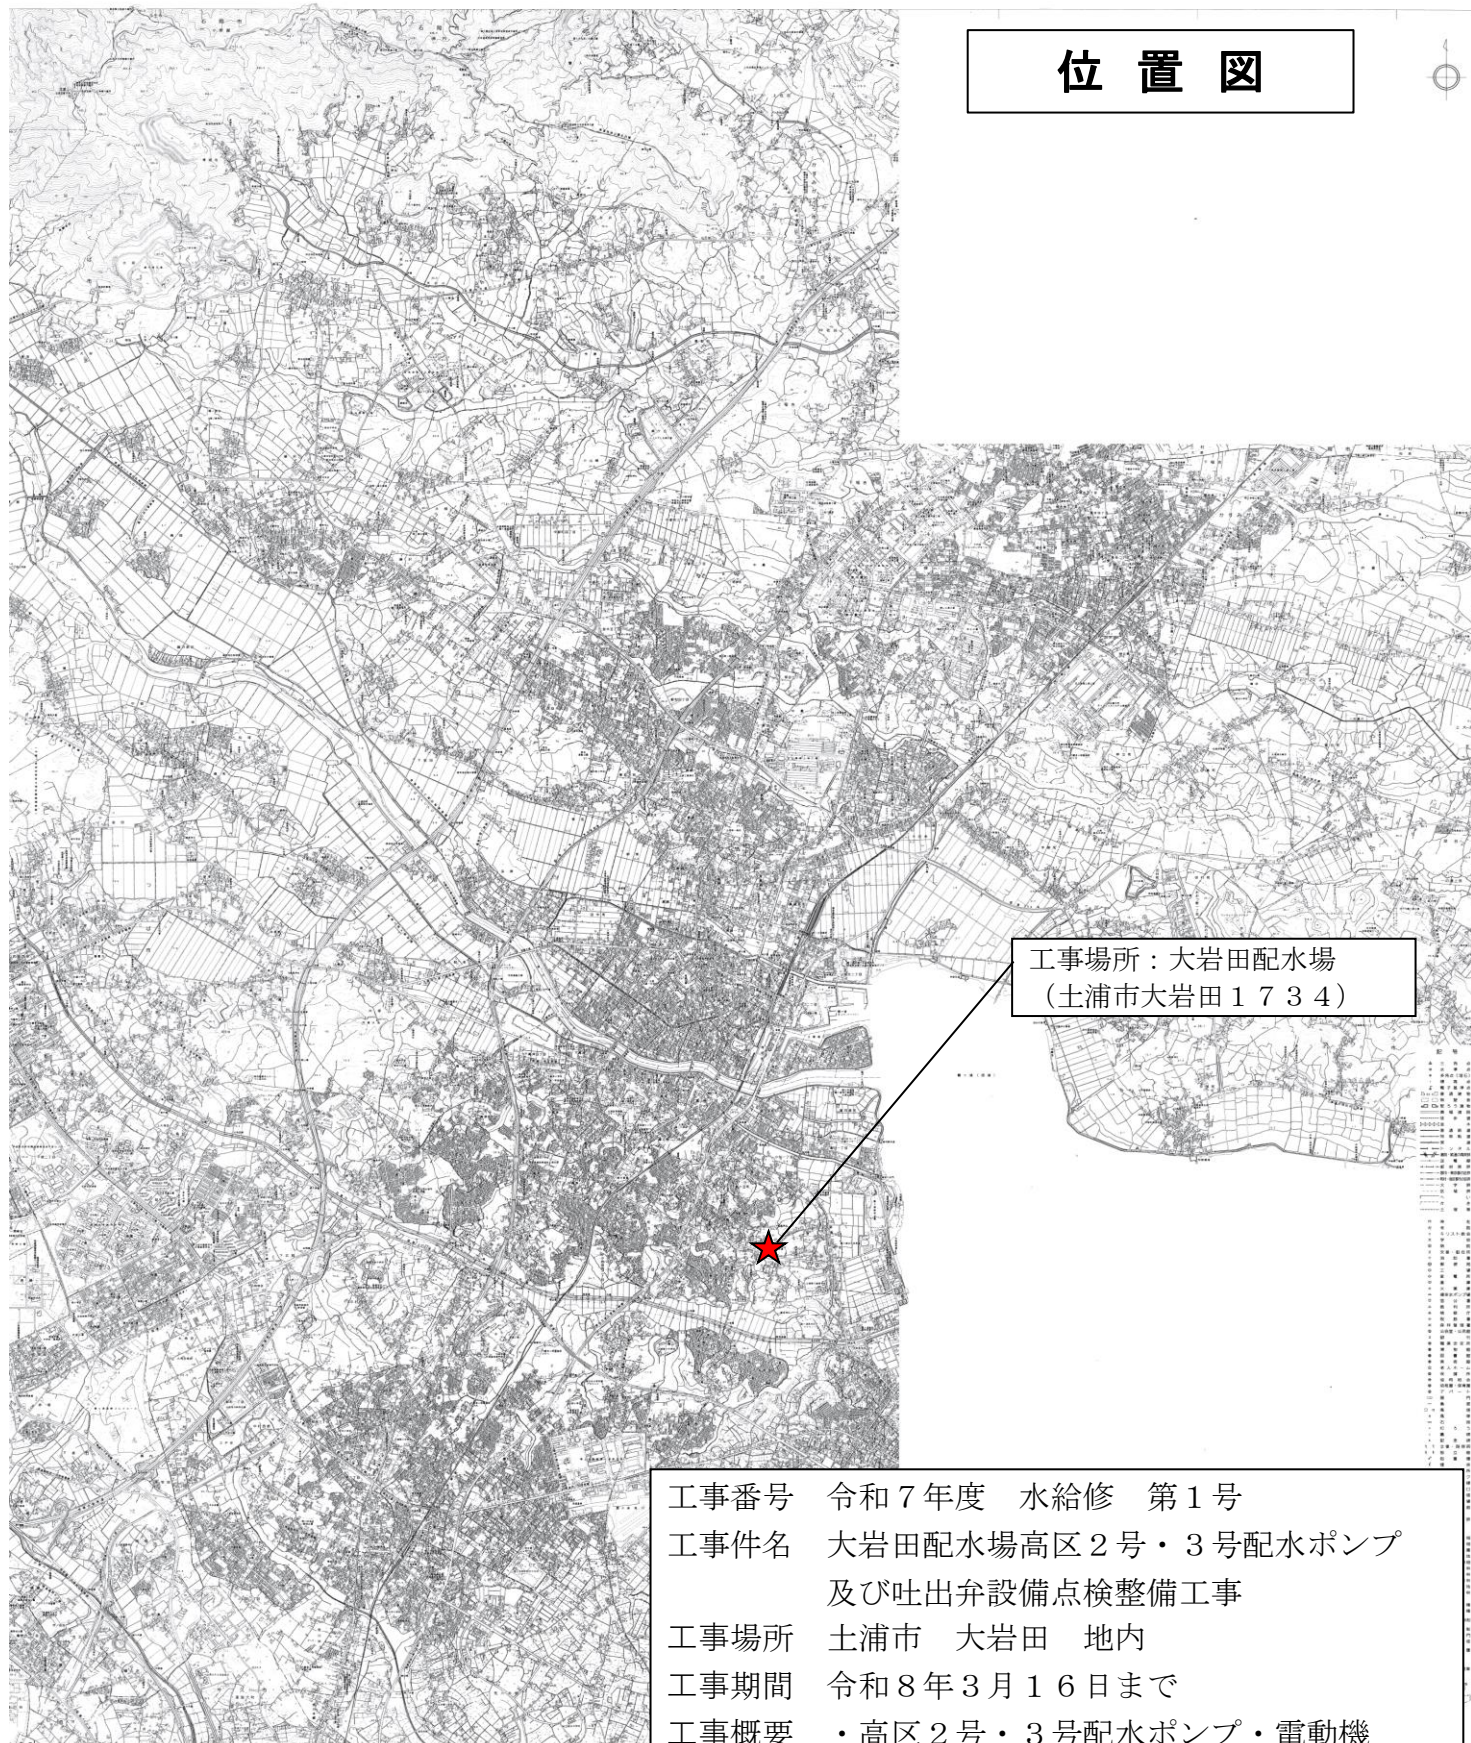

工事場所：大岩田配水場
(土浦市大岩田1734)

工事番号	令和7年度 水給修 第1号
工事件名	大岩田配水場高区2号・3号配水ポンプ 及び吐出弁設備点検整備工事
工事場所	土浦市 大岩田 地内
工事期間	令和8年3月16日まで
工事概要	・高区2号・3号配水ポンプ・電動機 点検整備工事 1式 ・高区2号・3号配水ポンプ吐出弁設備 点検整備工事 1式